


ŘEZ A-A

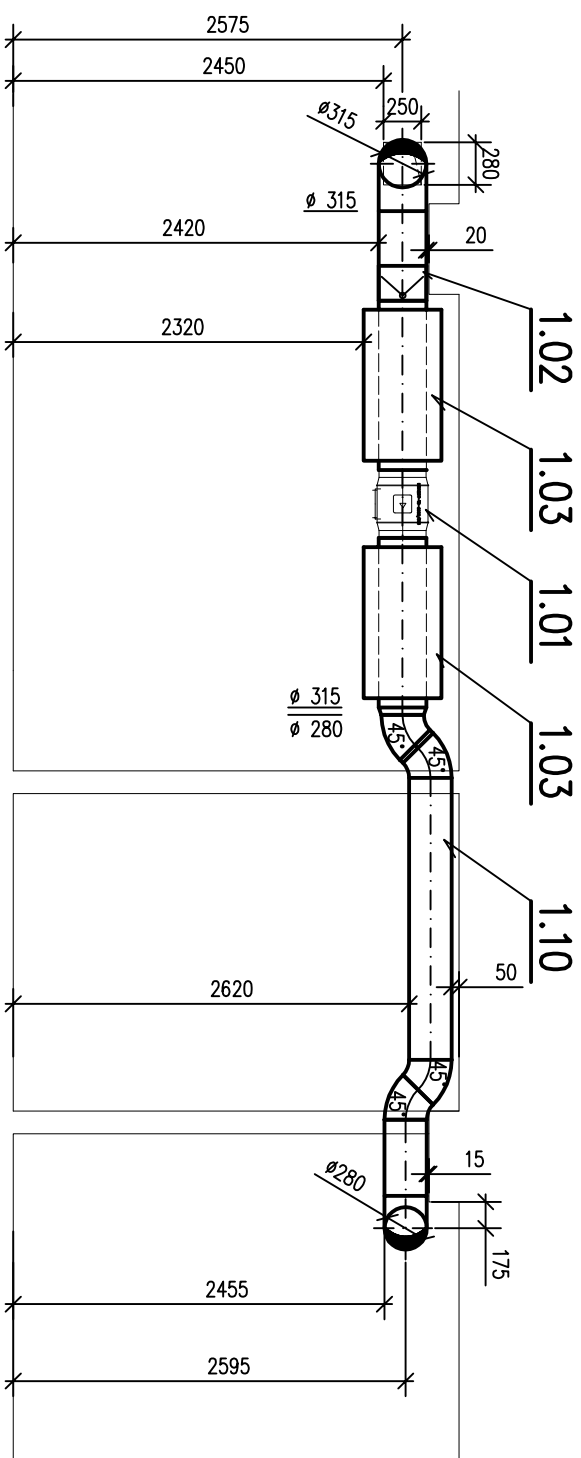

POZNÁMKA

- VZDALENOST OSY VZDUCHOTECHNICKÉHO
ZARÍZENÍ OD ČISTÉ PODLAHY

OBOUSTRANNÁ DVEŘI MŘÍŽKA OSAZENÁ
VOLNÁ PRŮTOČNÁ PLOCHA $S_{min}=0,02 \text{ m}^2$

DVĚŘE BEZ PRAHU, PŘÍP. PODŘÍZNUTÉ
BYLA MEZERA 20-25 MM

U PŘECHODU, ROMÁN HORNÍ HRANA

1.02

1000

1.32

1350

280x250

265

1000

333

7

STAVACI POTRIBNI VZT 280x250
SPROUDI PRISMA 2450 mm OD PODOLHY
POTRIBNI 4. VODNO MNO SIECHU OBKERTU

PROJEKTANT	VYPRACOVAV	KONTROLOVAL	JITŘI SVOBODA
JITŘI SVOBODA	JITŘI SVOBODA	JITŘI SVOBODA	PROJEKTANT Číslo 07/0095 5,50 Kč Právník e-mail: svoboda@seznam.cz
INVESTOR:	Město Chrudim, Resslovova náměstí 77, 537 16 Chrudim IČO: 00270211		FORMÁT 6 A4 06/2015
WÚSTO STAVBY:	Základní sídlo Chrudim, Dr. Jana Malika 958, PSČ 53701	ÚČEL DPS	MĚŘÍTKO 1:50
OPRAVA SPRCHA A SÁZENÍ ŽÁDKU ZÁKLADNÍ SÍDLA, DR. JANA MALIKA 958, CHRUDIM		Č. ZAKÁZKY 077/06/2015	ZNĚNKA
D.1.4.700 – VZDUCHOTECHNIKA			
PŮDORYS PRÍZEMÍ, ŘEZ – NOVÝ STAV			
		ČÍSLO KOPÍJE	ČÍSLO VYKRESU
		D.1.4.700-02	

PŮDORYS PŘÍZEMÍ, ŘEZ – NOVÝ STAV