


SCHÉMA – 1.np:

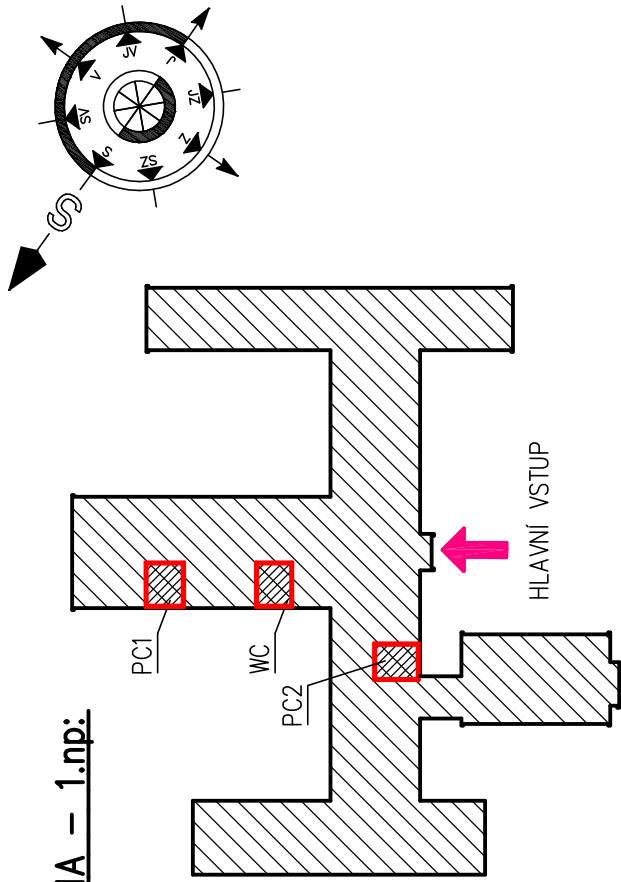


POZNÁMKY:

- 1 KERAMICKÝ OBKLAD OSEKAT VČETNĚ PODHOZU, OMÍTKU DOPLNIT VC JÁDROVOU
- 2 STÁVAJÍCÍ DŘEVĚNÉ DVEŘE VYSADIT – K LIKVIDACI
OCELOVOU ZAPUŠTĚNOU ZÁRUBEŇ VYBOURAT
- 3 STÁVAJÍCÍ OCELOVÁ REVIZNÍ DVIŘKA S RÁMEM 200x200mm MECHANICKY OBRUSIT OD NATĚRŮ
- 4 STĚNU PO ODBOURÁNÍ ZÁRUBNĚ OŠKRÁBAT OD MALEB
- 5 STÁVAJÍCÍ DVEŘNÍ PRÁH DEMONTOVAT – K LIKVIDACI
- 6 STÁVAJÍCÍ VÝVOD VODY A KANALIZACE DEMONTOVAT A ZAVÍČKOVAT POD OMÍTKOU

- SVĚTLÁ VÝŠKA MÍSTNOSTÍ 3,250m
- PO DOBU OPRAVY DEMONTOVAT TĚLESA ÚT, VYPUSTIT DOTČENOU ČÁST SYSTÉMU
- STĚNY A STROP KOMPLETNĚ OŠKRÁBAT OD MALEB
- STÁVAJÍCÍ PODLAHOVÉ PVC STRHNOUT K LIKVIDACI VČETNĚ DŘEVĚNÉ SOKLOVÉ LIŠTY
- U SOUSEDNÍ MÍSTNOSTI (ZAZDÍVANÉ DVEŘE) ZAKRÝT PO DOBU STAVBY KOBRECEK PVC FÓLIÍ
A ZAŘÍZENÍ OCHRANNOU Pe FÓLIÍ
- PO DOBU OPRAV PŘELEPIT Z VNITŘNÍ STRANY OKNA A PARAPET OCHRANNOU Pe FÓLIÍ

Výškový systém místní

PROJEKTANT	VYPRACOVAL	KONTROLOVAL	Ing. Josef Dvořák Městský park 274 537 01 CHRUDIM tel. 776 292 381 www.projektant-chrudim.cz
Ing. Josef DVOŘÁK			
INVESTOR: Město Chrudim, Resselovo náměstí 77, 537 16 Chrudim IČO: 00270211	FORMÁT 2 A4		
MÍSTO STAVBY: ZŠ U Stadionu 756, Chrudim	DATUM 6.2017		
ZŠ U Stadionu 756, Chrudim MODERNIZACE POČÍTAČOVÝCH UČEBEN A OPRAVA WC SO 01 – MODERNIZACE UČEBNY PC 1			ÚČEL DPS
			MĚŘÍTKO 1:50
			Č. ZAKÁZKY 1275/1/2017
D.1 Dokumentace stavebního objektu D.1.1 Architektonicko–stavební řešení			ZMĚNA
			ČÍSLO KOPIE
PŮDORYS – STÁVAJÍCÍ STAV		ČÁST DOK. 01–D.1.1	ČÍSLO VÝKRESU 103

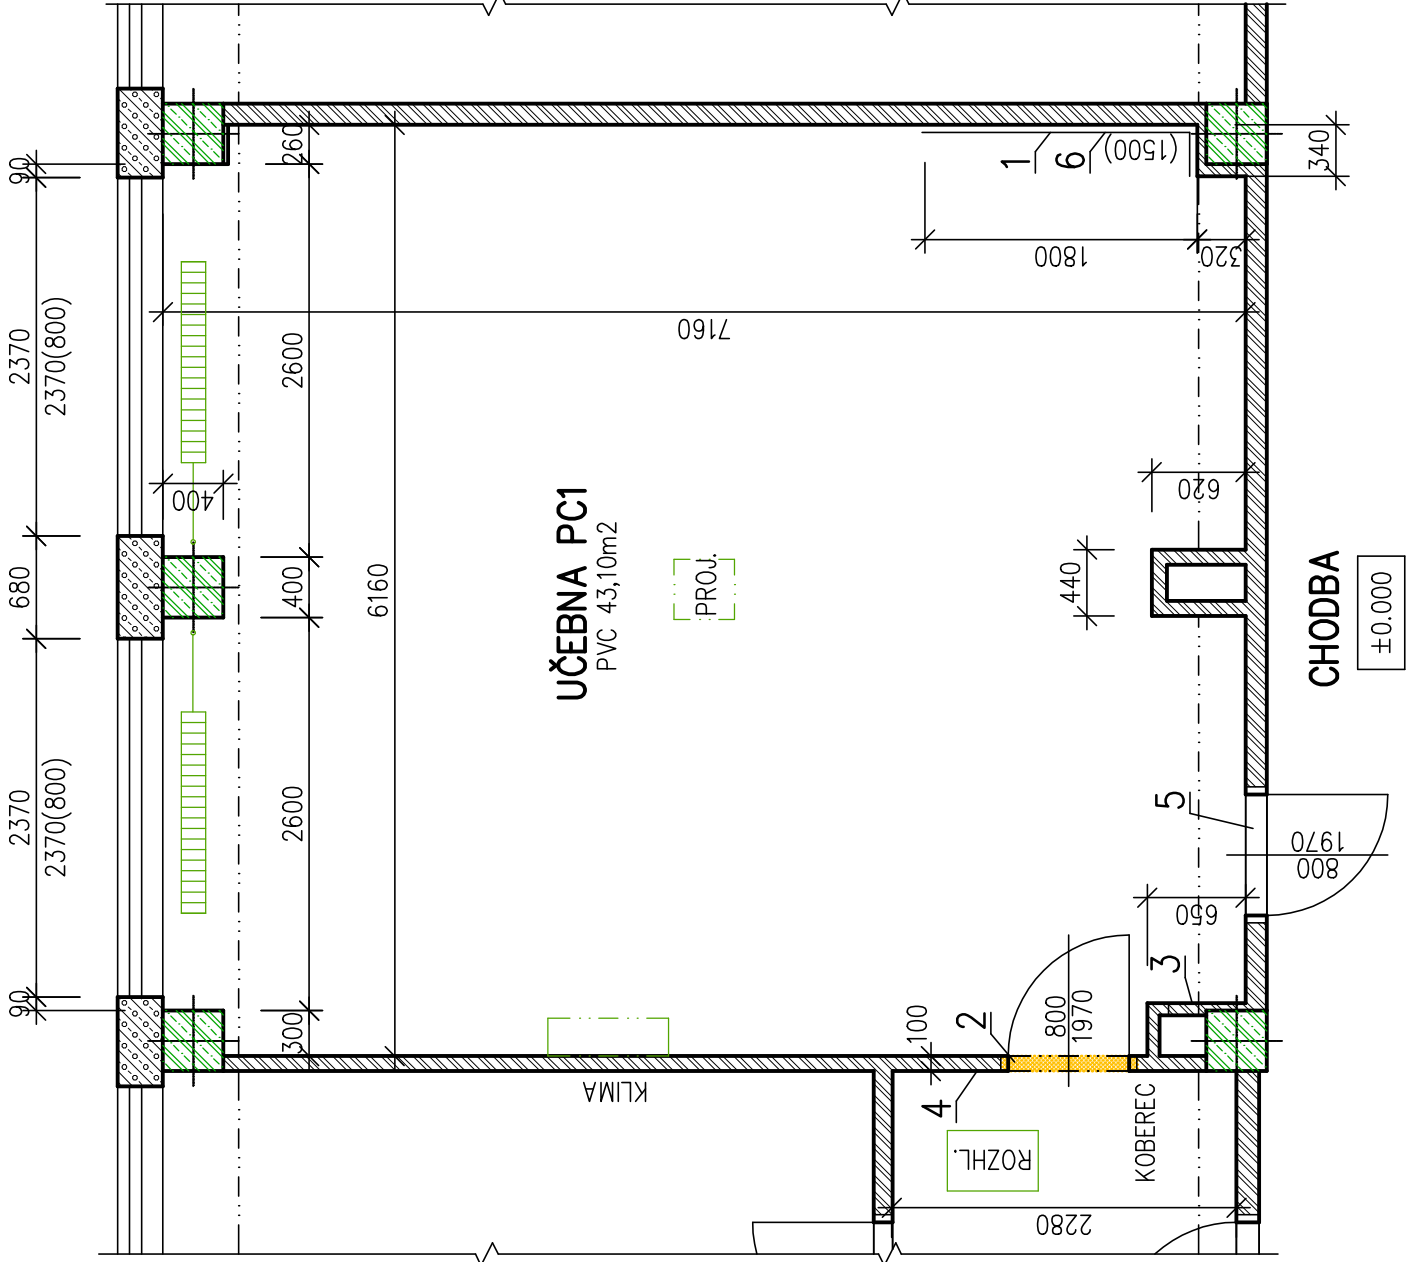

LEGENDA:

- STÁVAJÍCÍ ŽELEZOBETONOVÉ KONSTRUKCE
- STÁVAJÍCÍ CIHELNÉ ZDIVO
- BOURACÍ PRÁCE