


LEGENDA:

- STÁVAJÍCÍ ŽELEZOBETONOVÉ KONSTRUKCE
- STÁVAJÍCÍ CIHELNÉ ZDIVO
- ZDIVO NENOSNÉ DĚROVANÉ – CIHLA TL. 115mm

SCHÉMA – 1.np:

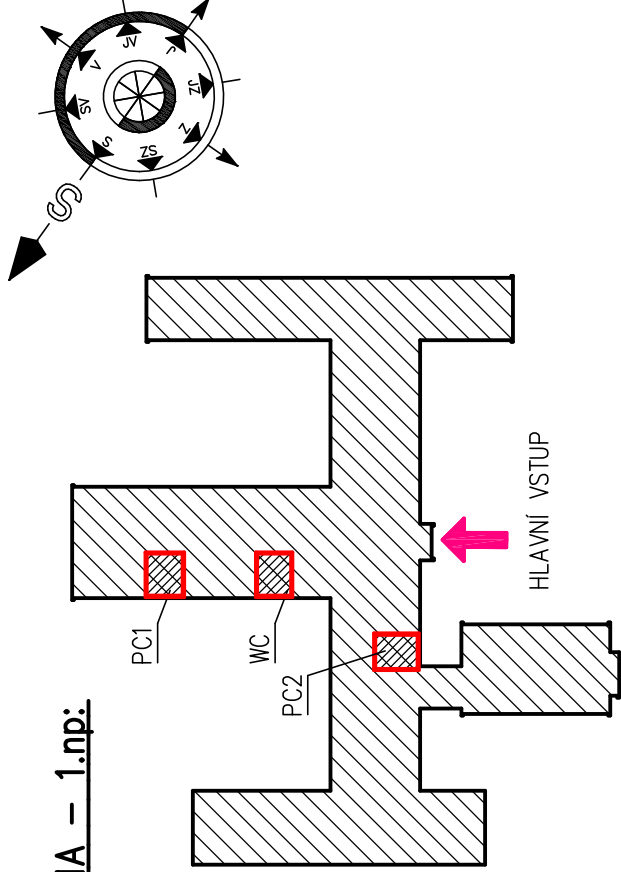

POZNÁMKY:

- DO ZDIVA ZASEKAT A ZAZDÍT ŽELEZOBETONOVÝ PŘEKLAD RZP119/12/19
POD PŘEKLADEM VYBOURAT OTVOR PRO OSAZENÍ OCELOVÉ ZAPUŠTĚNÉ ZÁRUBNĚ

- SVĚTLÁ VÝŠKA MÍSTNOSTÍ 3,250m
- PO DOKONČENÍ OPRAVY OSADIT ZPĚT TĚLESA ÚT, POUŽÍT NOVÁ TĚSNĚNÍ, PROVÉST NAPUŠTĚNÍ SYSTÉMU
- KROM DOPLNĚNÍ OMÍTEK PO ZAZDĚNÍ DVEŘÍ UVAŽOVAT S DOPLNĚNÍM cca 5m² JÁDROVÉ VC OMÍTKY
- STĚNY A STROP KOMPLETNĚ PŘESTUKOVAT, 2x MALBA VNITŘNÍ OTĚRUVZDORNÁ DISPERZNÍ VČETNĚ PENETRACE
- PODLAHU PENETROVAT A OPATŘIT SAMONIVELAČNÍ PODLAHOVOU STĚRKOU MIN. 25MPa – 1–5mm
- V MÍSTNOSTI PLOŠNĚ LEPIT NOVÉ PODLAHOVÉ PVC, TŘÍDA ZATĚŽE MIN 34,
PO OBVODU PLASTOVÁ SOKLOVÁ LIŠTA S PRUHEM PVC
- PO DOBU OPRAV PŘELEPIT Z VNITŘNÍ STRANY OKNA A PARAPET OCHRANNOU Pe FÓLIÍ
- ZE STRANY CHODBY PEČLIVĚ KRÁT PODLAHOVOU KRYTINU (TARTAN) GEOTEXTÍLIÍ A OCHRANNOU FÓLIÍ

PLOCHA KRITÍ PODLAHY 50m²

Výškový systém místní

PROJEKTANT	VYPRACOVAL	KONTROLOVAL	Ing. Josef Dvořák
Ing. Josef DVOŘÁK			Městský park 274 537 01 CHRUDIM tel. 776 292 381 www.projektant-chrudim.cz
INVESTOR: Město Chrudim, Resselovo náměstí 77, 537 16 Chrudim IČO: 00270211			FORMÁT 2 A4
MÍSTO STAVBY: ZŠ U Stadionu 756, Chrudim			DATUM 6.2017
ZŠ U Stadionu 756, Chrudim MODERNIZACE POČÍTAČOVÝCH UČEBEN A OPRAVA WC			ÚČEL DPS
SO 02 – MODERNIZACE UČEBNY PC 2			MĚŘÍTKO 1:50
D.1 Dokumentace stavebního objektu D.1.1 Architektonicko–stavební řešení			Č.ZAKÁZKY 1275/1/2017
			ZMĚNA
			ČÍSLO KOPIE
PŮDORYS – NOVÝ STAV			ČÁST DOK. ČÍSLO VÝKRESU
			02–D.1.1 104