


SCHÉMA – 1.np:

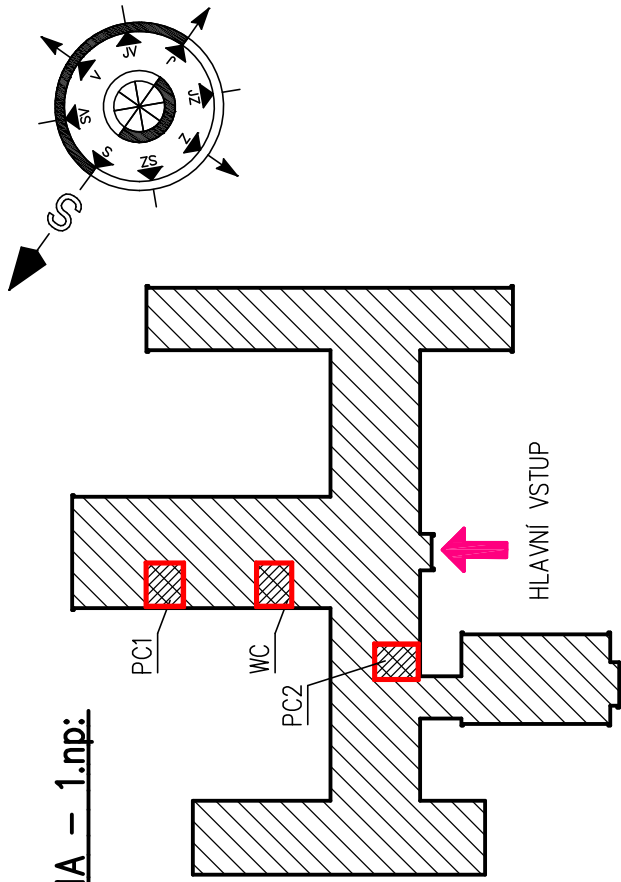


POZNÁMKY:

- 1 PLOCHU PO OSEKANÉM OBKLADU OKARTÁČOVAT, SPÁRY PROŠKRÁBNOUT A DOPLNIT VC JÁDROVOU OMÍTKOU
- 2 OTVOR PO ZÁRUBNI ZAZDÍT, ZAZDÁVKU OPATŘIT JÁDROVOU VC OMÍTKOU
- 3 NUTNO UVAŽOVAT S OPRAVOU OKOLNÍ POŠKOZENÉ OMÍTKY
- 3 STÁVAJÍCÍ OCELOVÁ REVIZNÍ DVÍŘKA S RÁMEM 200x200mm 2x ZÁKLADNÍ PROTIKOROZNÍ NÁTĚR 2x VRCHNÍ SVĚTLE ŠEDÝ MATNÝ NÁTĚR
- 4 STĚNU KOMPLETNĚ PŘESTUKOVAT, 2x VNITŘNÍ MALBA VČETNĚ PENETRACE

- SVĚTLÁ VÝŠKA MÍSTNOSTÍ 3,250m
- PO DOKONČENÍ OPRAVY OSADIT ZPĚT TĚLESA ÚT, POUŽIT NOVÁ TĚSNĚNÍ, PROVÉST NAPUŠTĚNÍ SYSTÉMU
- KROM UVEDENÝCH PLOCH OMÍTEK V POZNÁMKÁCH UVAŽOVAT S DOPLNĚNÍM cca 5m2 JÁDROVÉ VC OMÍTKY
- STĚNY A STROP KOMPLETNĚ PŘESTUKOVAT, 2x MALBA VNITŘNÍ OTĚRUVZDORNÁ DISPERZNÍ VČETNĚ PENETRACE
- PODLAHU PENETROVAT A OPATŘIT SAMONIVELAČNÍ PODLAHOVOU STĚRKOU MIN. 25MPa – 1–5mm
- V MÍSTNOSTI PLOŠNĚ LEPIT NOVÉ PODLAHOVÉ PVC, TŘÍDA ZÁTĚŽE MIN 34,
  - PO OBVODU PLASTOVÁ SOKLOVÁ LIŠTA S PRUHEM PVC
- U SOUSEDNÍ MÍSTNOSTI (ZAZDÍVANÉ DVEŘE) ZAKRÝT PO DOBU STAVBY KOBRECE PVC FÓLIÍ A ZAŘÍZENÍ OCHRANNOU Pe FÓLIÍ
- PO DOBU OPRAV PŘELEPIT Z VNITŘNÍ STRANY OKNA A PARAPET OCHRANNOU Pe FÓLIÍ

Výškový systém místní

PROJEKTANT	VYPRACOVAL	KONTROLOVAL	Ing. Josef Dvořák
Ing. Josef DVOŘÁK			Městský park 274 537 01 CHRUDIM tel. 776 292 381 www.projektant-chrudim.cz
INVESTOR: Město Chrudim, Resselovo náměstí 77, 537 16 Chrudim IČO: 00270211			FORMÁT 2 A4
MÍSTO STAVBY: ZŠ U Stadionu 756, Chrudim			DATUM 6.2017
<b>ZŠ U Stadionu 756, Chrudim</b> <b>MODERNIZACE POČÍTAČOVÝCH UČEBEN A OPRAVA WC</b>  SO 01 – MODERNIZACE UČEBNY PC 1  D.1 Dokumentace stavebního objektu D.1.1 Architektonicko–stavební řešení			ÚČEL DPS
			MĚŘÍTKO 1:50
			Č.ZAKÁZKY 1275/1/2017
			ZMĚNA
			ČÍSLO KOPIE
<b>PŮDORYS – NOVÝ STAV</b>		ČÁST DOK. 01–D.1.1	ČÍSLO VÝKRESU 104

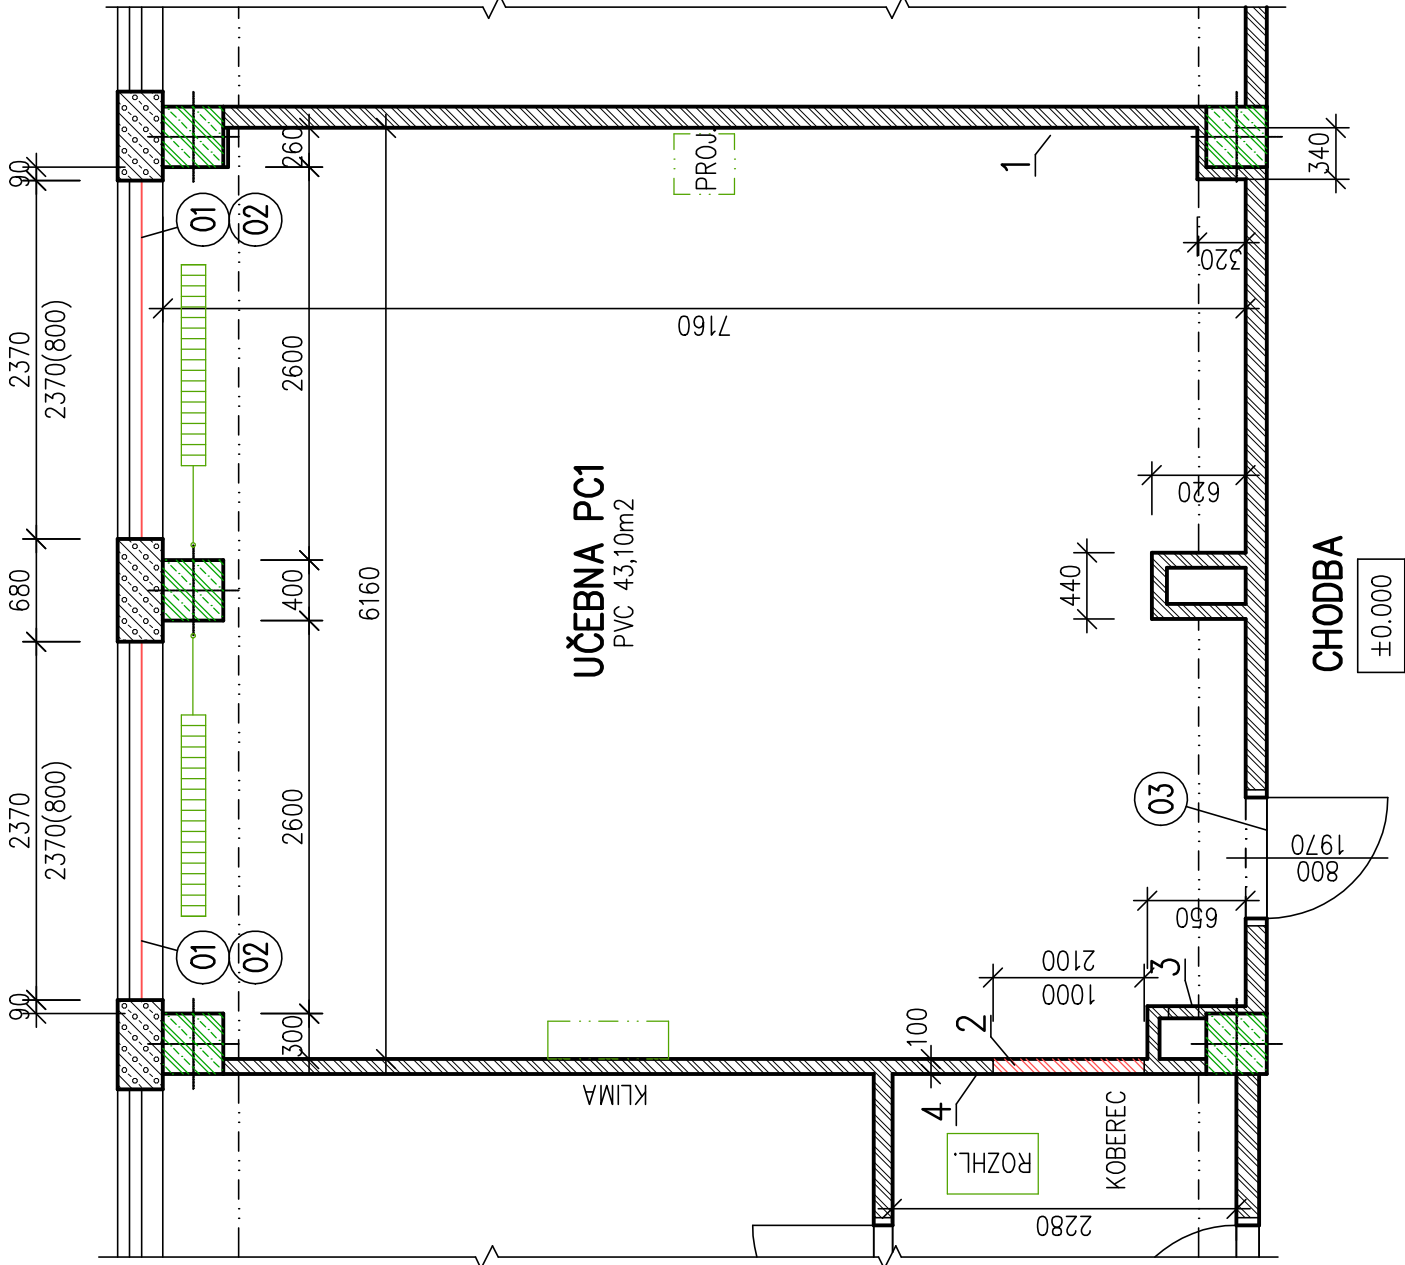

LÁTKOVÁ ROLETA S OCHRANNOU KAZETOU, POSTRANNÍMI LIŠTAMI A  
SPODNÍM UKONČOVACÍM PROFILEM Z HLINÍKU – BARVA BILÁ  
OVLÁDÁNÍ PLASTOVÝM ŘETÍZKEM, KOTVENO DO ZASKLIVACÍ LIŠTY OKENICE  
LÁTKA SVĚTLE ŠEDÁ, HLADKÁ, SE ZVÝŠENÝM STÍNÍCÍM ÚČINKEM

01 02

LEGENDA:

- 01 LÁTKOVÁ ROLETA 1,1x1,6m – 4ks
- 02 LÁTKOVÁ ROLETA 1,1x0,6m – 4ks
- 03 AL PŘECHODOVÁ LIŠTA STŘÍBRNÁ – MECHANICKY KOTVENÁ 0,8m
- STÁVAJÍCÍ ŽELEZOBETONOVÉ KONSTRUKCE
- STÁVAJÍCÍ CIHELNÉ ZDIVO
- ZDIVO NENOSNÉ DĚROVANÉ – CIHLA TL. 80mm