



SCHÉMA – 4.np:

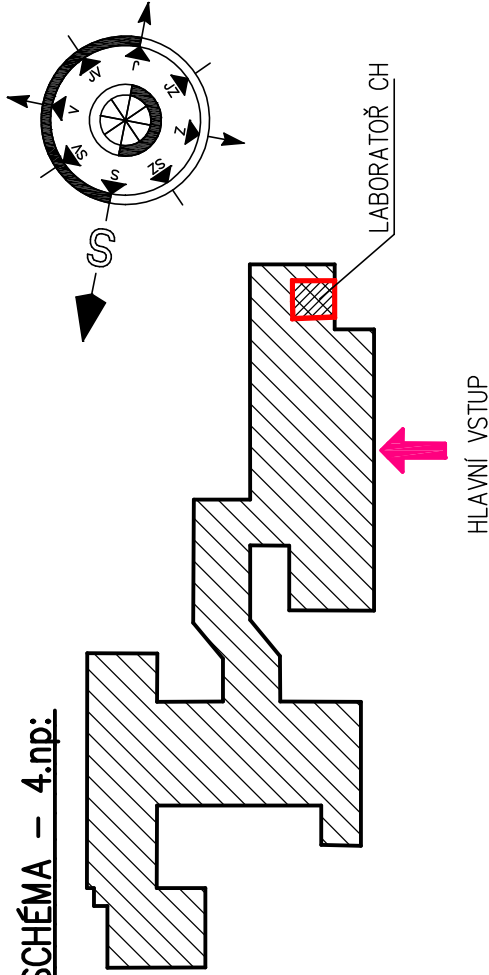

POZNÁMKY:

- 1 POD DVEŘNÍ KŘÍDLO OSADIT HLINIKOVOU PŘECHODOVOU LIŠTU KOTVIT NA HMOŽDINKY
- 2 PŮVODNÍ OCELOVOU KONSTRUKCI OCHRANY ÚT OPATŘIT 2x ZÁKLADNÍM PROTIKOROZNÍM NÁTĚREM A 2x VRCHNÍM OCHRANNÝM NÁTĚREM SVĚTLE ŠEDÝM MATNÝM
- Z VRCHNÍ STRANY OSADIT NOVOU HPL PARAPETNÍ DESKU S NOSEM 2,95x0,4m – BÍLÁ DO PARAPETU OSADIT 4x VĚTRACÍ AL MŘÍŽKU 500x100mm
- Z ČELNÍ STRANY OSADIT 2x DESKU LAMINO TL. 16mm 250x2700mm, PVC NARÁŽECÍ HRANA 2mm POUŽIT LAMINA DLE VYBAVENÍ UČEBNY

CHODBA 4.np
+10,800

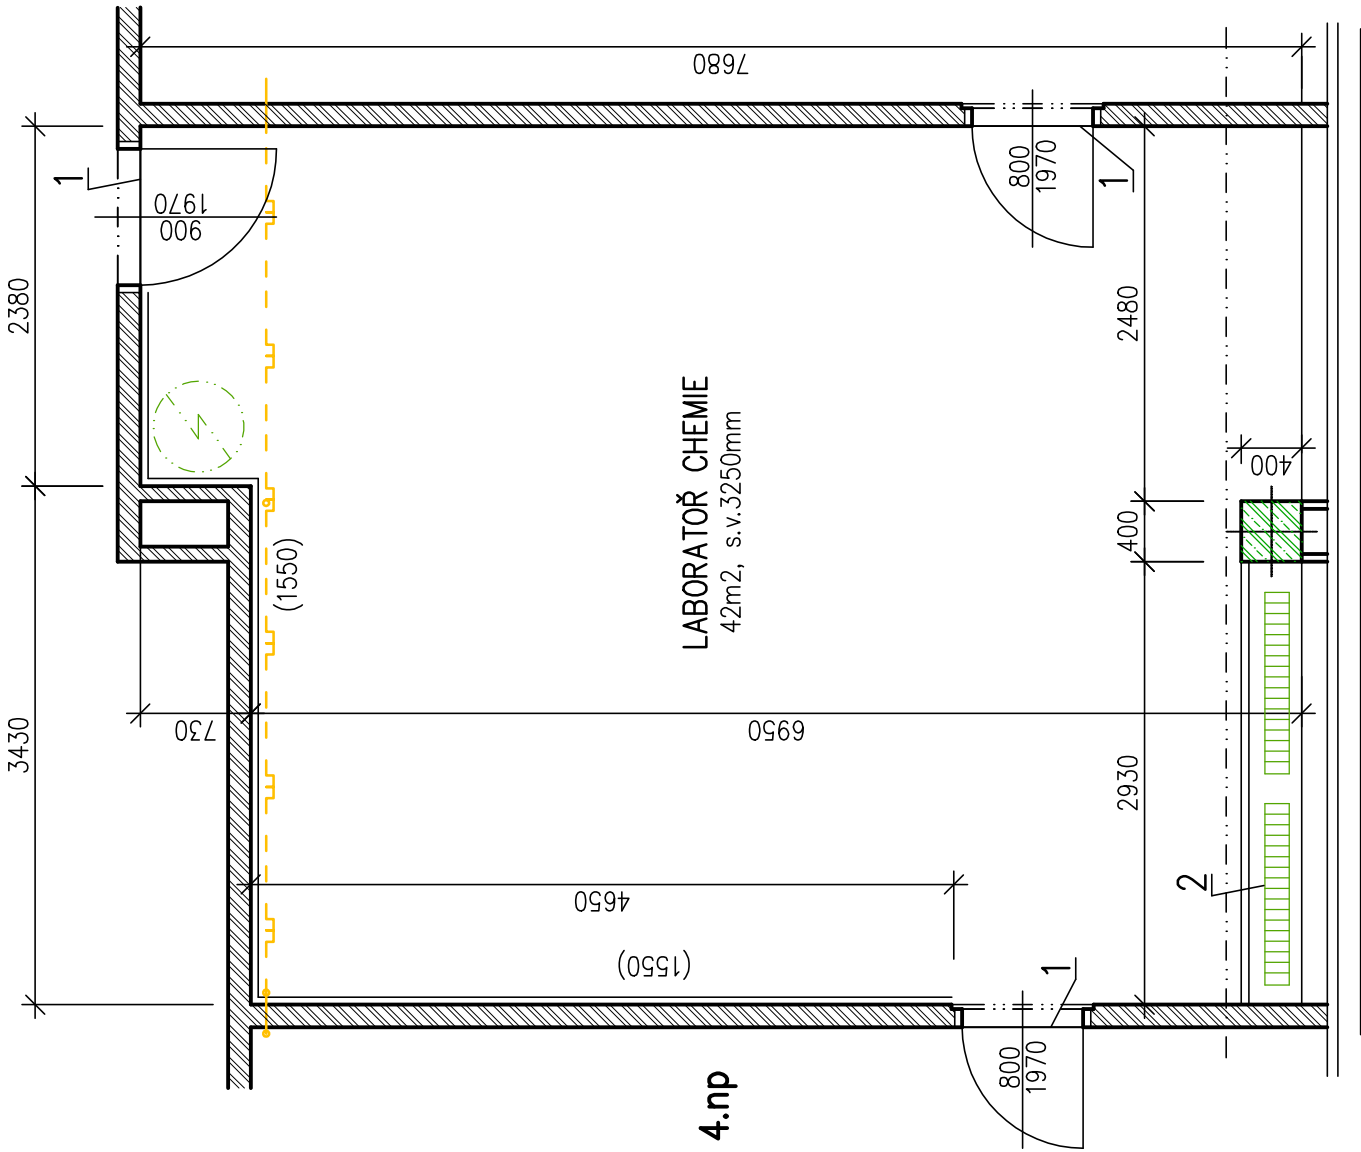

- SVĚTLÁ VÝŠKA MÍSTNOSTÍ 3,250m
- KROM UVEDENÝCH PLOCH OMÍTEK V POZNÁMKÁCH UVAŽOVAT S DOPLNĚNÍM cca 10m2 JÁDROVÉ VC OMÍTKY
- STĚNY A STROP KOMPLETNĚ PŘEŠTUKOVAT, 2x MALBA VNITŘNÍ OTĚRUVZDORNÁ DISPERZNÍ VČETNĚ PENETRACE
- PODLAHU PENETROVAT A OPATŘIT SAMONIVELAČNÍ PODLAHOVOU STĚRKOU MIN. 25MPa – 1–5mm
- V MÍSTNOSTI PLOŠNĚ LEPIŤ NOVOÉ PODLAHOVÉ PVC, TŘÍDA ZATĚŽE MIN 34,
PO OBVODU PLASTOVÁ SOKLOVÁ LIŠTRO FABIÓN S PŘELEPENÍM PVC DO VÝŠKY 50mm
- KAREMICKY OBKLAD ZALOŽIT 50mm NAD ČISTOU PODLAHOU
- BOKY A VRCH KERAMICKÉHO OBKLADU LEMOVAT SYSTÉMOVOU PLASTOVOU LIŠTOU BÍLOU
- PO DOBU OPRAV PŘELEPIŤ Z VNITŘNÍ STRANY OKNA A PARAPET OCHRANNOU PE FÓLIÍ

Výškový systém místní

PROJEKTANT	VYPRACOVAL	KONTROLOVAL	Ing. Josef Dvořák
Ing. Josef DVOŘÁK			Městský park 274 537 01 CHRUDIM tel. 776 292 381 www.projektant-chrudim.cz
INVESTOR: Město Chrudim, Resselovo náměstí 77, 537 16 Chrudim IČO: 00270211			FORMÁT 2 A4
MÍSTO STAVBY: ZŠ Dr.Malíka 958, Chrudim			DATUM 6.2017
ZŠ Dr.Malíka 958, Chrudim REKONSTRUKCE LABORATOŘE CHEMIE			ÚČEL DPS
S0 01 – Rekonstrukce laboratoře CH			MĚŘÍTKO 1:50
D.1 Dokumentace stavebního objektu D.1.1 Architektonicko–stavební řešení			Č.ZAKÁZKY 1277 /1 /2017
			ZMĚNA
			ČÍSLO KOPIE
PŮDORYS – NOVÝ STAV			ČÁST DOK. ČÍSLO VÝKRESU
			01–D.1.1 104