


SKLADBA NOVÉ PODLAHY:

- UMĚLÝ SPORTOVNÍ LITÝ POVRCH 2mm
- PRÝŽOVÝ PODKLADNÍ PAS 6mm
- VODOVZDORNÁ PŘEKLIŽKA MULTIPLEX P+D 12mm
- HORNÍ ROŠT (např. 27x105 a' 300mm)
- SPODNÍ ROŠT (např. 27x105 a' 550mm)
- SYSTÉMOVÉ PLASTOVÉ REKTIKIFICAČNÍ KLINY
- PODKLADNÍ ŠPALIK
- DISTANČNÍ TLUMIVÁ PODLOŽKA 4mm
- SAMONIVELAČNÍ STĚRKA 2-30mm
- HYDROIZOLAČNÍ CEMENTOVÁ STĚRKA 2mm
- SYSTÉMOVÁ PENETRACE PODKLADU
- CELKOVÁ VÝŠKA SKLADBY 160mm

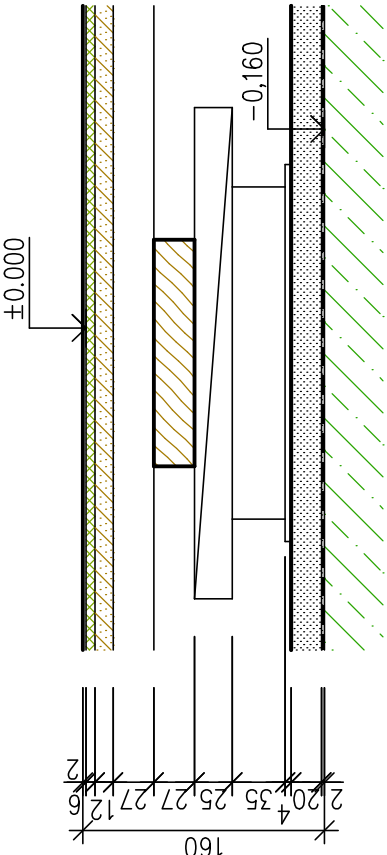

POZNÁMKY:

- STÁVAJÍCÍ DŘEVĚNÝ OBKLAD TĚLS ÚT OSADIT ZPĚT – 12ks
  - UCHYCENÍ POMOCÍ VRUTŮ DO PODLAHY A STĚNÝ, VELIKOST PRVKU 2950x400x810 (DxŠxV)
  - STÁVAJÍCÍ KONSTRUKCI ŽEBŘÍKU NAMONTOVAT ZPĚT
  - STÁVAJÍCÍ KONSTRUKCI HRAZDY OSADIT ZPĚT – 2ks
  - KOTVÍCÍ PRVKY V PODLAZE NAHRADIT NOVÝMI
  - STÁVAJÍCÍ ŽEBŘINY OSADIT ZPĚT – 8ks
  - STÁVAJÍCITÝČE NA SIŤ OSADIT ZPĚT – 2ks
  - NOVÝ PLOŠNĚ PRUŽNÝ PODLAHOVÝ SYSTÉM S UMĚLÝM POVRCHEM VČETNĚ OLIŠTOVÁNÍ
  - DOPLNĚNÍ STÁVAJÍCÍ PODLAHY NOVÝMI VLYSY DLE STÁVAJÍCÍCH, VČETNĚ PŘELAKOVÁNÍ
  - 8 ZA KRYTY TĚLES PROVĚST PROVĚTRÁVACÍ DŘEVĚNOU PODLAHOVOU LIŠTU
  - HLINIKOVÝ POKLOP S RÁMEM PRO ZADLAŽDĚNÍ, SVĚTLÝ ROZMĚR 600x1000mm
  - 10 KERAMICKÁ DLAŽBA DLE STÁVAJÍCÍ
  - 11 NOVÉ KOTEVNÍ BODY PRO ŠPLHACÍ TYČE – 4ks
  - 12 PODLAHOVÁ PŘECHODOVÁ LIŠTA ŠÍŘKY MIN. 60mm
- SPORTOVNÍ NÁČNÍ PŘI MONTÁŽI ZPĚT VÝŠKOVĚ UPRAVIT NA NOVOU ÚROVEŇ PODLAHY
- PO INSTALACI SPORTOVNÍHO NÁČNÍ PROVĚST JEHO REVIZI
- PODEL OBVODOVÉ STĚNY DŘEVĚNÁ PODLAHOVÁ LIŠTA LAKOVANÁ, ZA KRYTY ÚT PROVĚTRÁVANÁ

Výškový systém místní

PROJEKTANT	VYPRACOVAL	KONTROLOVAL	Ing. Josef Dvořák Městský park 274 537 01 CHRUDIM tel. 776 292 381 www.projektant-chrudim.cz
Ing. Josef DVOŘÁK			
INVESTOR: Město Chrudim, Resselovo náměstí 77, 537 16 Chrudim IČO: 00270211			FORMÁT 6 A4
MÍSTO STAVBY: ZŠ Dr. Peška 768, Chrudim			DATUM 11.2017
<b>ZŠ Dr. Peška 768, Chrudim</b> <b>Rekonstrukce objektu tělocvičny</b>			ÚČEL DPS
			MĚŘÍTKO 1:50
SO-04 – Výměna podlahy tělocvičny			Č.ZAKÁZKY 1297/11/2017
D.1 Dokumentace stavebního objektu D.1.1 Architektonicko–stavební řešení			ZMĚNA
			ČÍSLO KOPIE
PŮDORYS – NOVÝ STAV			ČÁST DOK 04–D.1.1
			ČÍSLO VÝKRESU 104