

PŮDORYS II - BOURACÍ PRÁCE

MĚŘÍTKO 1:50

POSTUP BOURÁNÍ PROSTUPU V KLENBĚ:

1. PODEPŘENÍ KLENBY V OKOLÍ PROSTUPU Z OBOU STRAN BUDOUCÍHO OTVORU
2. VYBOURÁNÍ OTVORU CCA 300/300 mm
3. OSAZENÍ SVODNÉHO POTRUBÍ (KE HRANĚ OTVORU MIN 50 mm)
4. DOBETONOVÁNÍ OKOLÍ TRUBKY (BETON C16/20)

POSTUPOVAT TAK, ABY NEDOŠLO KE ZHROUCENÍ NOSNÉ KONSTRUKCE

LEGENDA MATERIÁLU:

- NAVAZUJÍCÍ OBJEKT MUZEA
- STÁVAJÍCÍ KONSTRUKCE
- ①

TERACOVÁ DLAŽBA
- ②

ŽULOVÉ STUPNĚ
- ③

PROSTÝ BETON (SOKL PRO CHLAZENÍ)

LEGENDA MATERIÁLU - BOURACÍ PRÁCE:


- VYBOURÁNÍ PODLAHY AŽ NA TERÉN
- V TĚSNĚ BLÍZKOSTI SCHODIŠTĚ BUDE VYTVOŘEN VÝKOP Š. MIN. 0,4 m
A HL. MIN 0,85 m, POD JALOVÝM A NÁSTUPNÍM STUPNĚM BUDE VYTVOŘEN VÝKOP
HLOUBKY 1,55 M, BUDE VYKOPÁNA STÁVAJÍCÍ KANALIZAČNÍ PŘÍPOJKA
- ODSTRANĚNÍ STÁVAJÍCÍCH OMÍTEK VČETNĚ STROPŮ

POZN.:

- SCHODIŠTĚ BUDE ROZEBRÁNO, VYZPRAVENO, OČIŠTĚNO A POSKLÁDÁNO DO PŮVODNÍHO STAVU (VIZ TZ)
- VEŠKERÉ VNITŘNÍ OMÍTKY OSEKAT, SPÁRY PROŠKRÁBNOUT DO HLOUBKY 20 mm, ZDIVO MECHANICKY OČISTIT
- PLOCHY DOTČENÉ ZEMNÍMI PRACEMI BUDOU DÁNY DO PŮVODNÍHO STAVU
- VLASTNÍ PRŮZKUM NEBYL PROVEDEN, DOKUMENTACE VYCHÁZÍ Z PŮVODNÍHO NÁVRHU OPRAV Z R. 2013
- VEŠKERÉ ROZMĚRY A SKLADBY NUTNĚ OVĚŘIT NA MÍSTĚ

- ⊗

DANÝ PROSTOR NEBYL PROZKOUMÁN, OVĚŘENÍ AŽ V RÁMCI SAMOTNÉ OPRAVY (ROZEBRÁNÍ SCHODIŠTĚ)

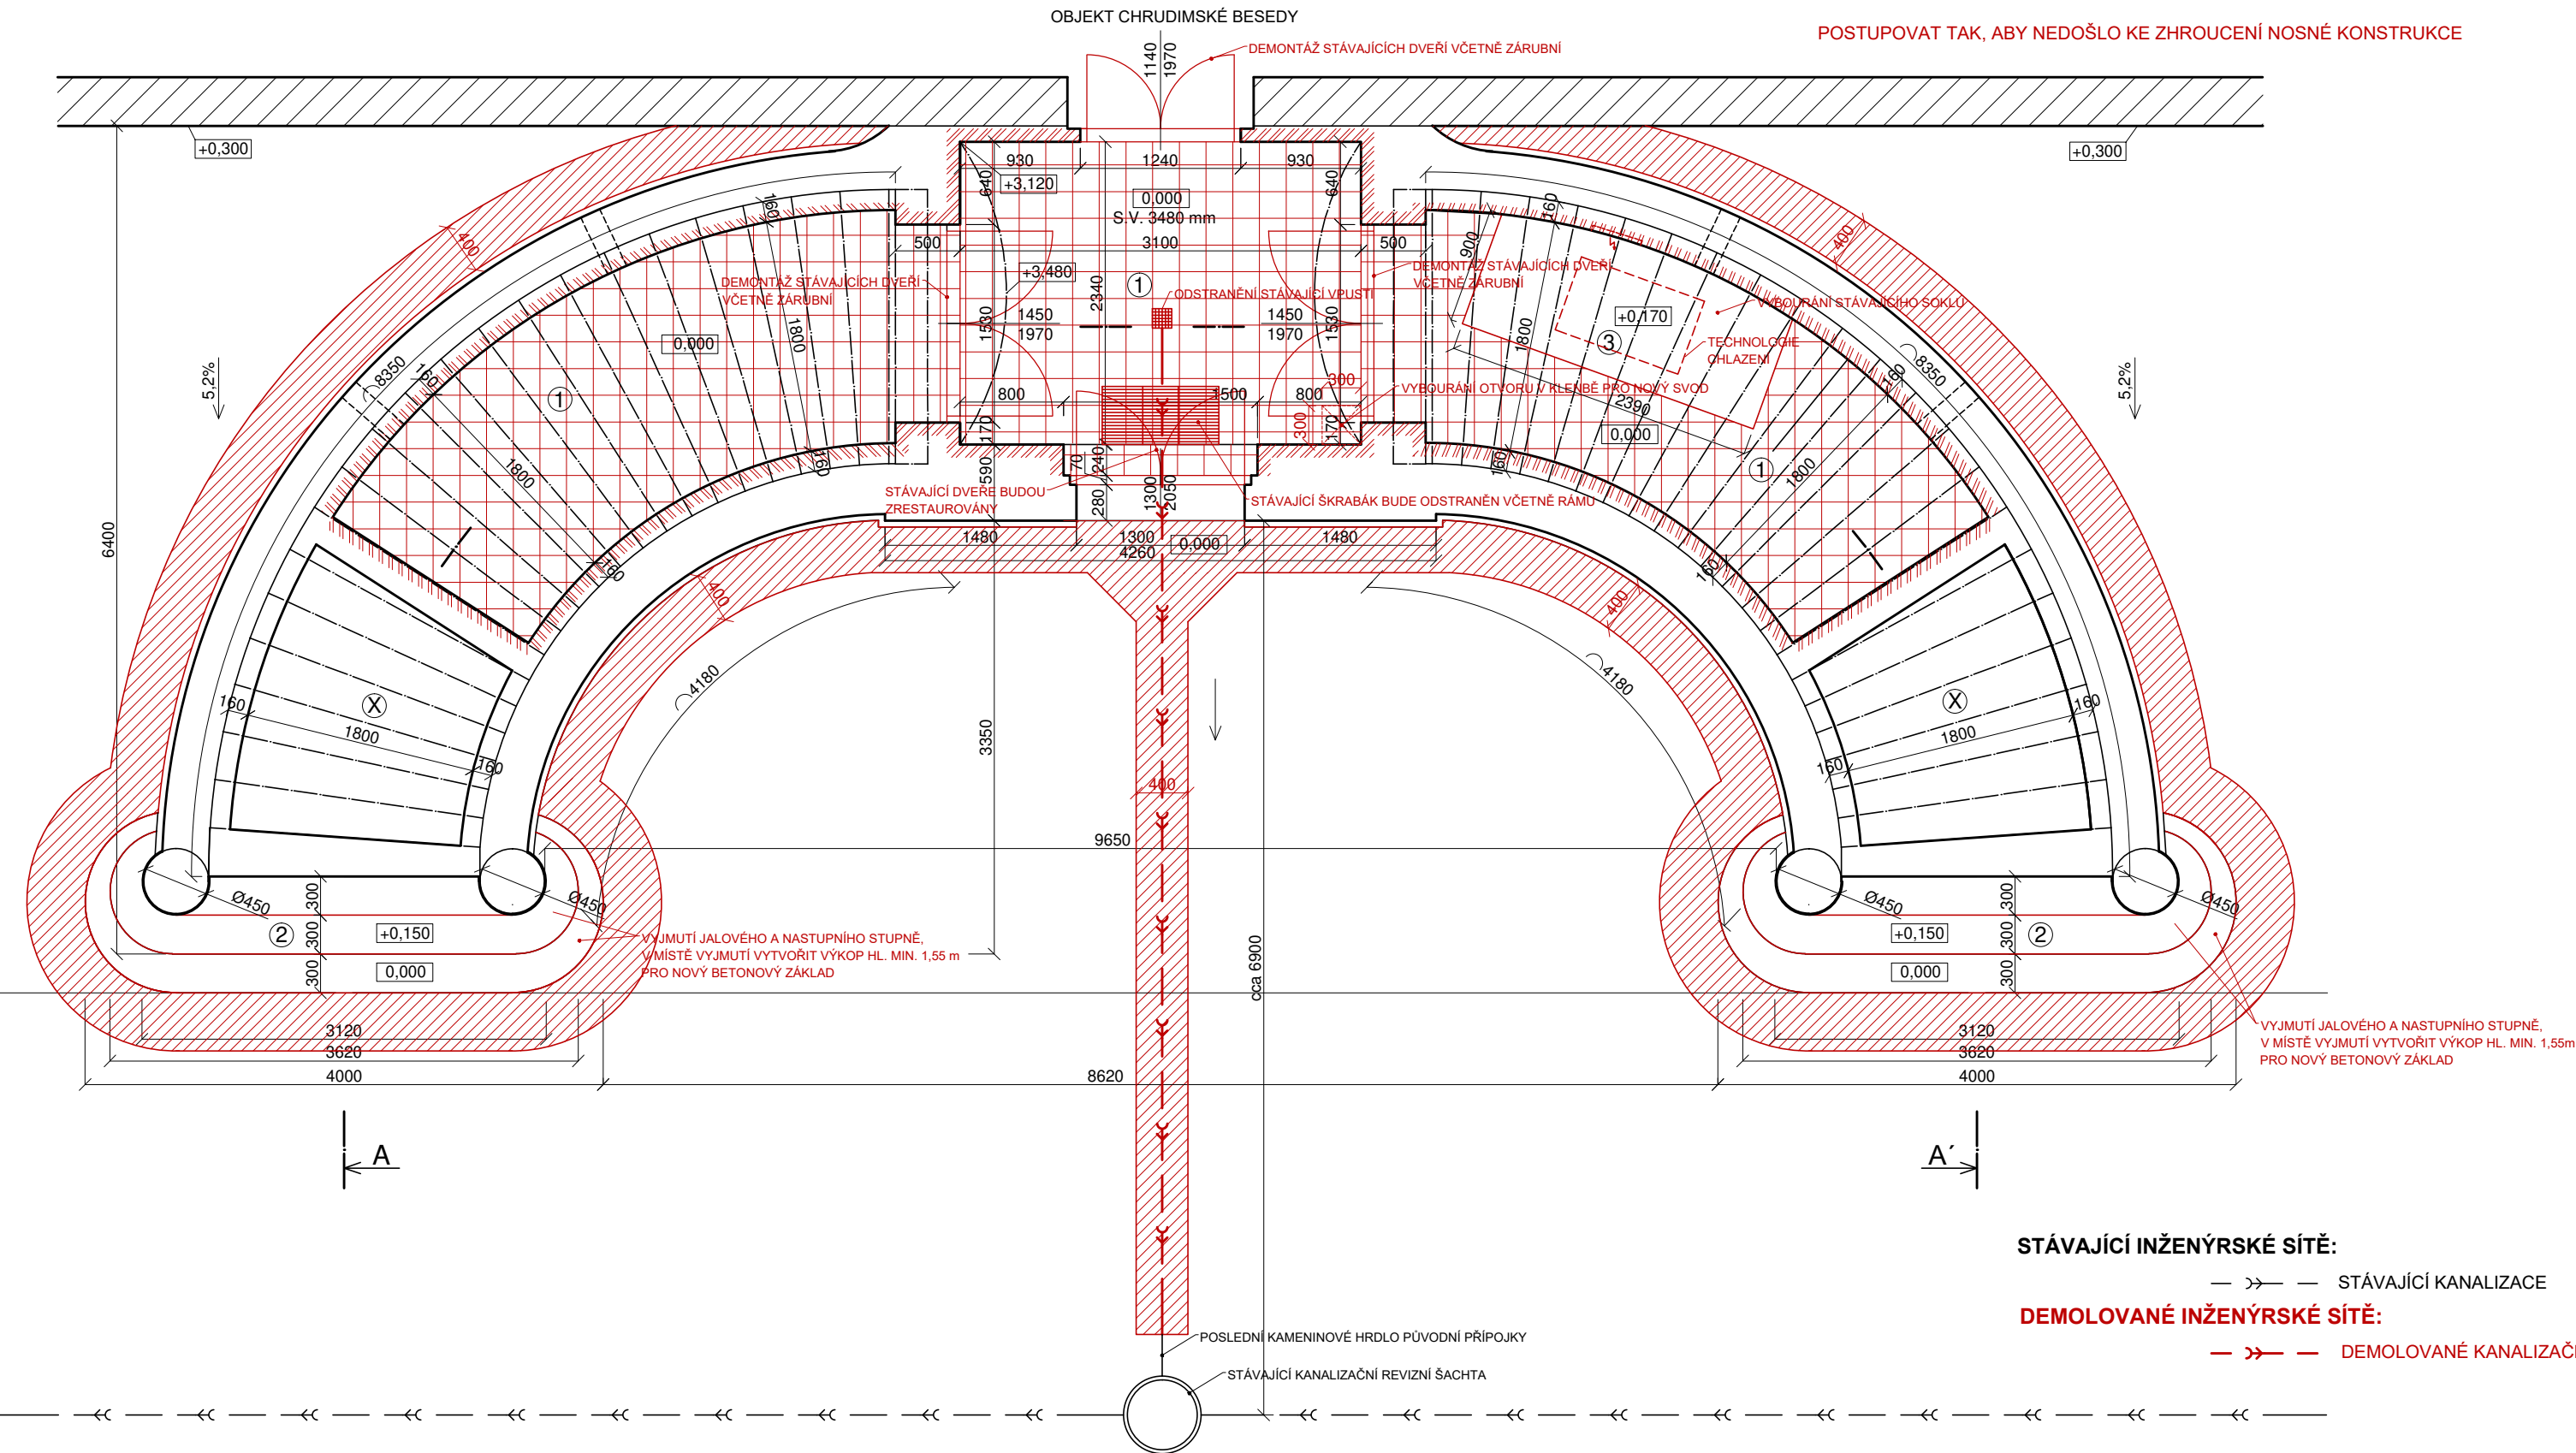

STÁVAJÍCÍ INŽENÝRSKÉ SÍTĚ:

— >> — STÁVAJÍCÍ KANALIZACE

DEMOLOVANÉ INŽENÝRSKÉ SÍTĚ:

— >> — DEMOLOVANÉ KANALIZAČNÍ POTRUBÍ

Generální projektant CODE, s.r.o. PARDUBICE Computer Design IČO 492 86 960			Zpracovatel částí Pardubice, Na Vrtálně 84 tel. 466 053 111, fax 466 053 125		
PROJEKTANT	VYPRACOVAL	VYPRACOVAL	KONTROLOVAL	ČÍSLO ZAKÁZKY	2018/038/600
				POČET FORMÁTŮ	3x A 4
INVESTOR	Město Chrudim, Resselovo náměstí 77, 537 16 Chrudim			DATUM	12/2018
CHRUĐIM CHRUĐIMSKÁ BESEDA - OPRAVA ZADNÍHO DVOURAMENNÉHO SCHODIŠTĚ			Jméno souboru		
			Stupeň dokumentace DPS		
Architektonicko-stavební řešení			Č. KOPIE	ČÁST	Č. PŘÍLOHY
PŮDORYS II - BOURACÍ PRÁCE				D	1.003