
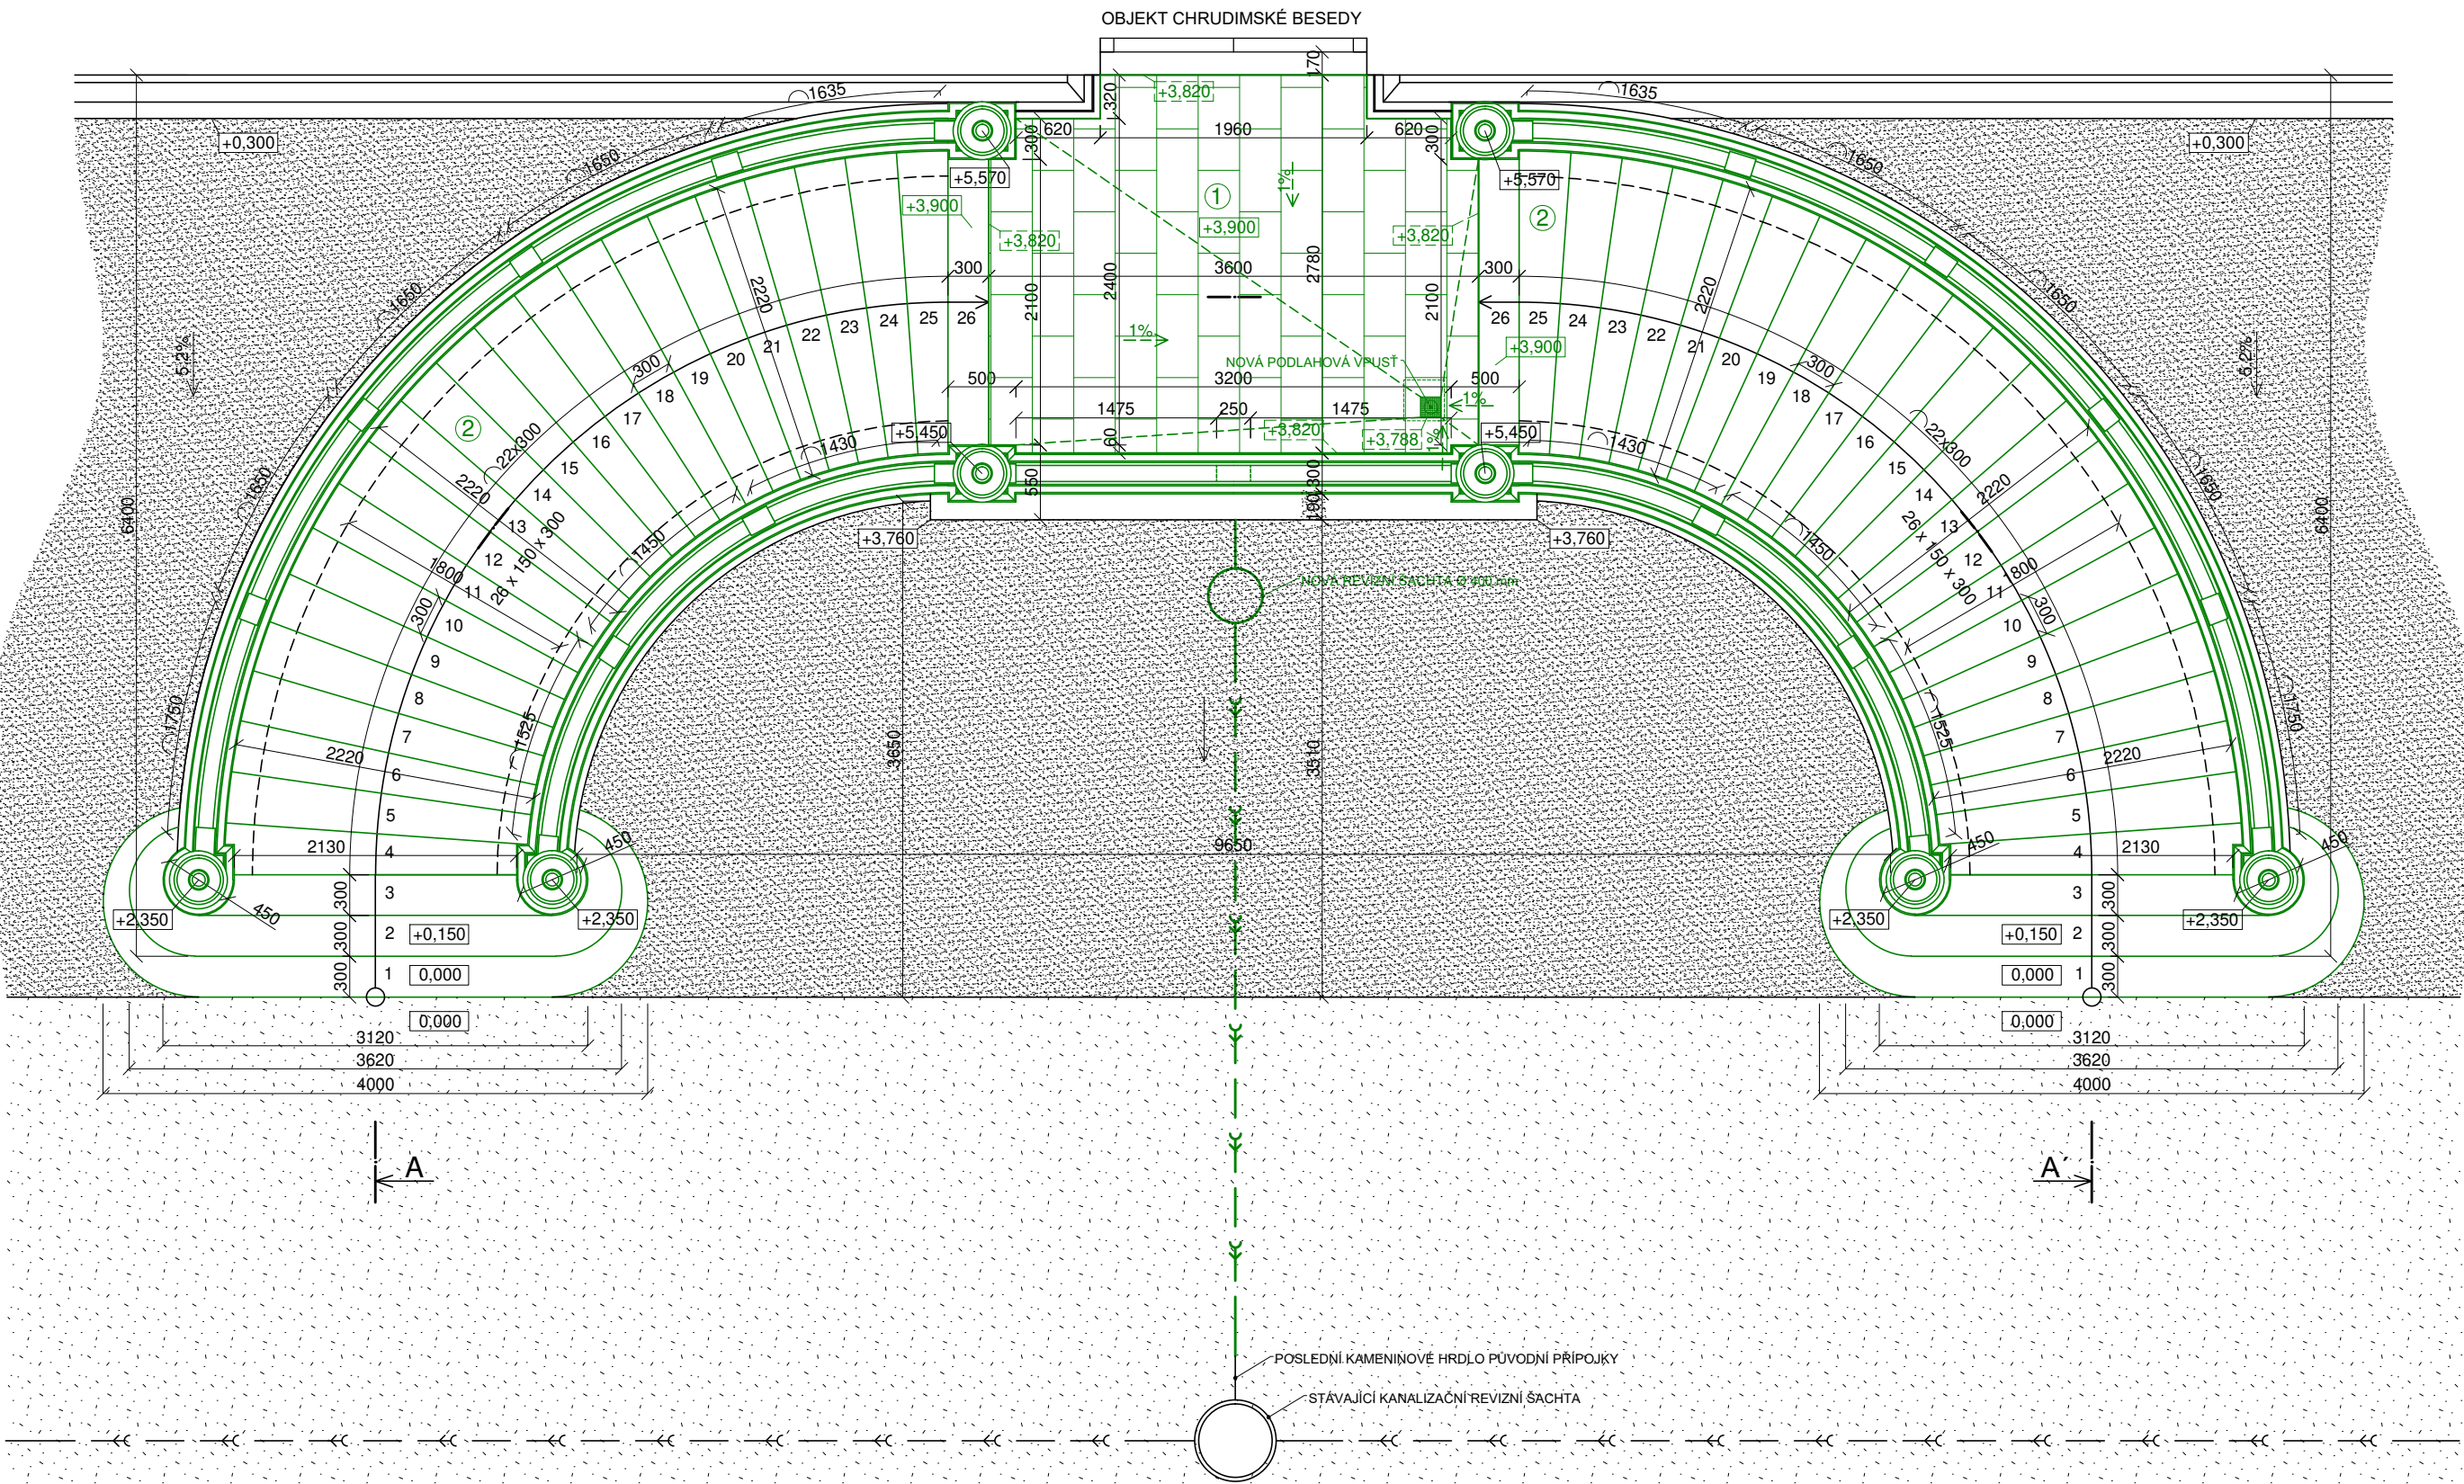


PŮDORYS I - NOVÝ STAV

MĚŘÍTKO 1:50

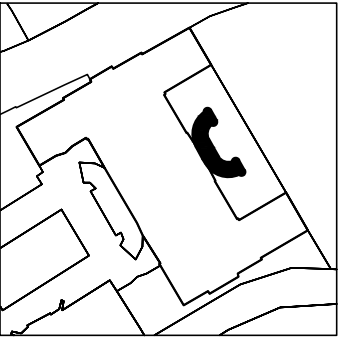

LEGENDA MATERIÁLU:

- ASFALTOVÁ PLOCHA
- BETONOVÝ POVRCH
- STÁVAJÍCÍ KONSTRUKCE

LEGENDA MATERIÁLU - NOVÝ STAV:

- NOVÁ ŽULOVÁ DLAŽBA 300x600x60 mm, ULOŽENÁ NA PLASTOVÝCH TERČÍCH
- ŽULOVÁ DLAŽBA
- ŽULOVÉ STUPNĚ

STÁVAJÍCÍ INŽENÝRSKÉ SÍTĚ:


- STÁVAJÍCÍ KANALIZACE

NOVÉ INŽENÝRSKÉ SÍTĚ:

- NOVÁ KANALIZACE

POZN.:

- SCHODIŠTĚ ROZEBRÁNO, VYZPRAVENO, OČIŠTĚNO A POSKLÁDÁNO DO PŮVODNÍHO STAVU (VIZ TZ)
- PLOCHY DOTČENÉ ZEMNÍMI PRACEMI BUDOU DÁNY DO PŮVODNÍHO STAVU
- VLASTNÍ PRŮZKUM NEBYL PROVEDEN, DOKUMENTACE VYCHÁZÍ Z PŮVODNÍHO NÁVRHU OPRAV Z R. 2013
- VEŠKERÉ ROZMĚRY A SKLADBY NUTNÉ OVĚŘIT NA MÍSTĚ

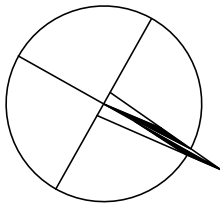

Generální projektant <div> CODE, s.r.o. Computer Design IČO 492 86 960</div>			PARDUBICE Pardubice, Na Vrtálně 84 tel. 466 053 111, fax 466 053 125			Zpracovatel částí					
PROJEKTANT		VYPRACOVAL		VYPRACOVAL		KONTROLOVAL		ČÍSLO ZAKÁZKY		2018/038/600	
								POČET FORMÁTŮ		3x A 4	
								DATUM		12/2018	
INVESTOR		Město Chrudim, Resselovo náměstí 77, 537 16 Chrudim									
CHRUDIM								Jméno souboru			
CHRUDIMSKÁ BESEDA - OPRAVA ZADNÍHO DVOURAMENNÉHO SCHODIŠTĚ								Stupeň dokumentace			
								DPS			
Architektonicko-stavební řešení								Č. KOPIE		Č. PŘÍLOHY	
PŮDORYS I - NOVÝ STAV										D	
										1.006	