


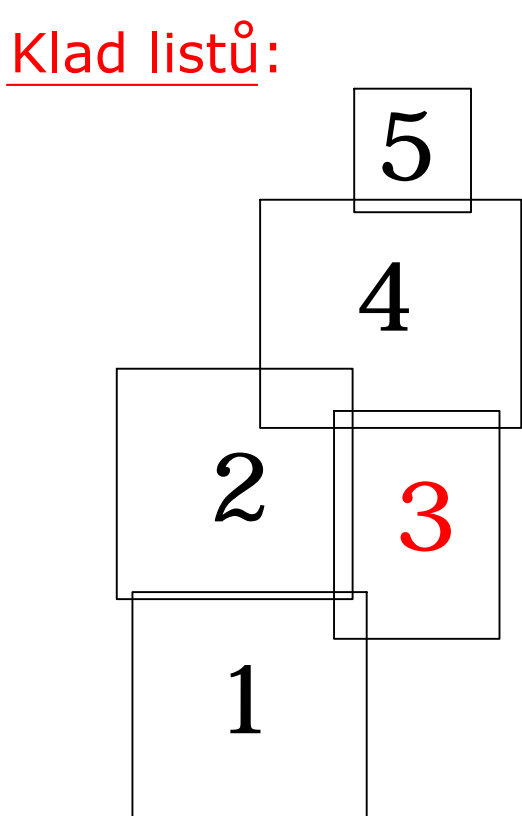

Medlešice -
Splašková kanalizace
SO 01 - Stavební situace - část 3.
Měřítko M 1:500



Kanalizace

o KŠ
DN 250
7,3 - 34,9
km 0.0000
km 0.0000

ČS

1

Trasa gravitační kanalizace
Trasa kanalizačního výtlaku
Kanalizační šachta
Profil kanalizace
sklon(‰) - délka(m)
Staničení trasy gravitační kanalizace
Staničení trasy kanalizačního výtlaku
Čerpací stanice

Číslo kanalizační přípojky

	Stávající vodovod
	Stávající kanalizace
	NTL plynovod
	STL plynovod
	plyn. přípojky
	Plynovod bez rozlišení tlaku
	Telekomunikační kabel místní
	Telekomunikační kabel dálkový
	Kabel el. napětí podzemní
	Kabel el. napětí nadzemní 35 kV
	Kabel el. vedení nadzemní 1kV
	Kabel el. napětí nadzemní 110 kV



Inženýrské sítě jsou zakresleny pouze orientačně. Dodavatel stavby je povinen před zahájením zemních prací zajistit jejich přesné vytyčení u jednotlivých správců sítí.

[illegible]