



SITUACE OPRAVY POVRCHU ČÁSTI MK - část 1



DOPRAVNÍ ZNAČENÍ:

 

ZNAČENÍ POVRCHŮ:

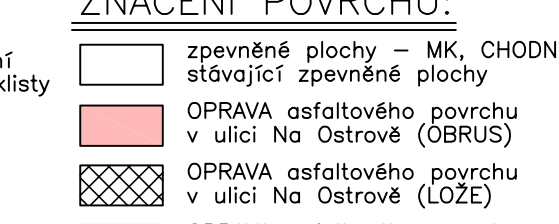

PŘED ZAHLÁŠENÍM STAVBY SE MUSÍ PROVÉST PROHLÍDKA A OZNAČENÍ OHLEDNĚ UPŘESNĚNÍ PRACÍ (obrubky, příložka atd.)		DATUM: únor 2025		MĚŘÍTKO: 1 : 300		Č. PŘÍKAZU: 1	
NAZEV AKCE: OPRAVA ČÁSTI asfaltového povrchu MK v ulici Na Ostrově v Chrudimě		FORMÁT: 9 x A4		ČÁST PD: D.1.1.2		Č. PŘÍKAZU: 1	
NAZEV VYKRESL: SITUACE OPRAVY POVRCHU ČÁSTI MK - část 1		Č. PŘÍKAZU: 1		Č. PŘÍKAZU: 1		Č. PŘÍKAZU: 1	

PODZEMNÍ VEDENÍ NEJSOU ZAKRESLENY PODMINKOU ZAHLÁŠENÍ STAVEBNÍCH PRACÍ JE VYTÝČENÍ PODZEMNÍCH VEDENÍ A OZNAČENÍ ZAČÁTKU STAVBY JEJICH SPRÁVČÍM, V PŘÍPADĚ NEEXISTUJÍCÍHO GEODETICKÉHO ZAMĚŘENÍ OVĚŘIT TRASU INŽ. SÍTI POMOCÍ SONDU