


Průzkumné objekty:

- ◆ **IJM-..** současný IG vrt (2021)
- ◆ **HV-.** archivní HG průzkumný vrt (DRAGON 2008)
- ◆ **W-.** archivní IG průzkumný vrt (RANDÁK, ZDRAŽIL 1976)
- ◆ **M-.** archivní HG průzkumný vrt pro studnu (TŮMA 1971)
- ◆ **VS-.** archivní IG průzkumný vrt (ŠTAINER 2021)
- ◆ **T-.** archivní HG monitorovací vrt (UNČOVSKÝ 2003)

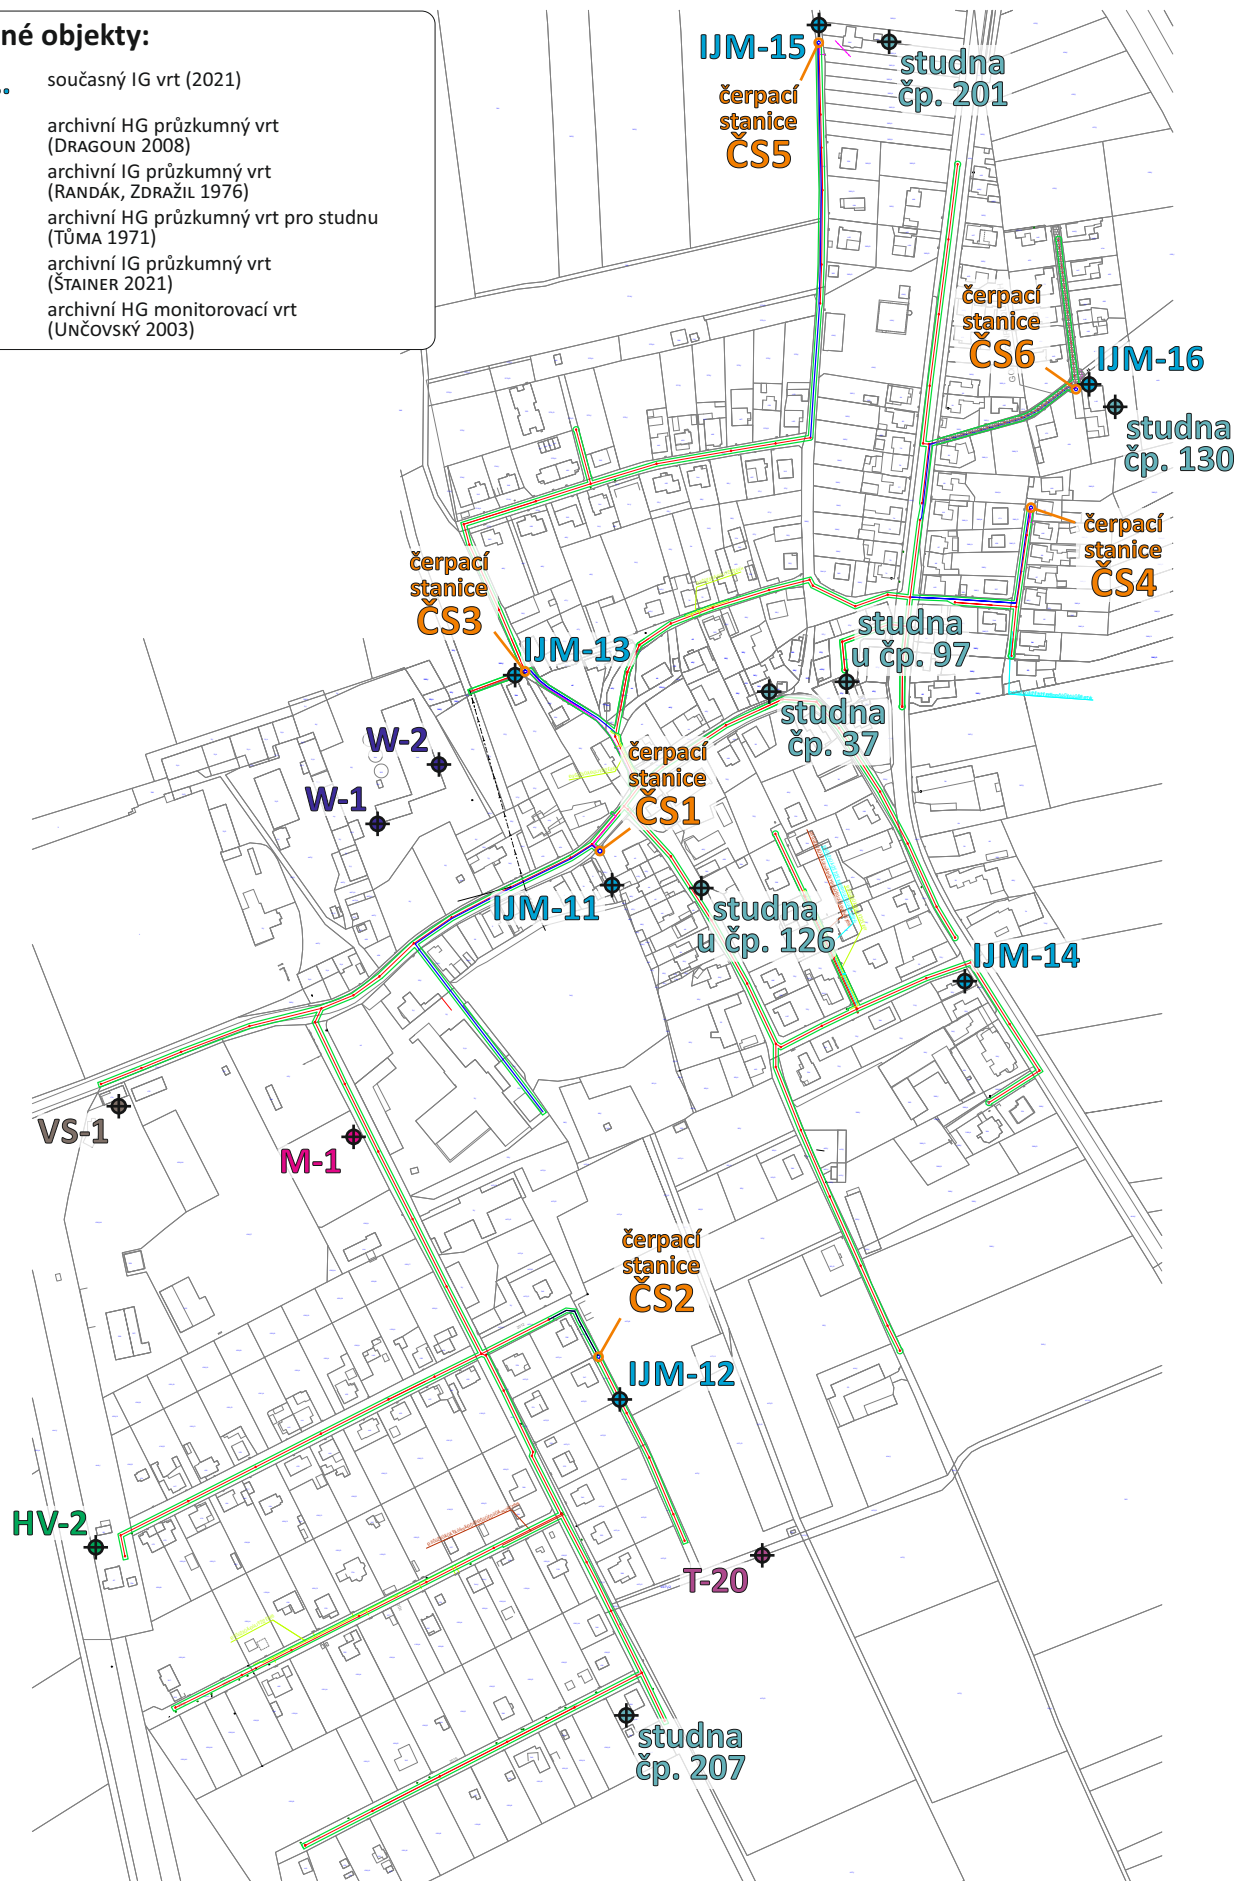

Situace zájmového území s lokalizací průzkumných objektů

měřítko 1 : 5000