


SITUACE - ZÁBOROVÝ ELABORÁT



LEGENDA ZÁBORU:

<div></div> parc.č. 772 plocha 123m ²	<div></div> parc.č. 444 plocha 3,5m ²
<div></div> parc.č. 2/3 plocha 12,5m ²	<div></div> parc.č. 448 plocha 1m ²
<div></div> parc.č. 2/3 plocha 3m ²	<div></div> parc.č. 15 plocha 2,5m ²

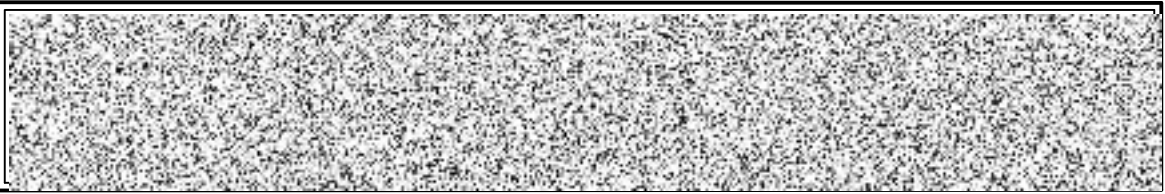

HLAVNÍ PROJEKTANT:	VYPRACOVAL:	KONTROLOVAL:	AUTORIZOVANÝ TECH. / ING.:	Zpracovatel PD:		
KATASTRÁLNÍ ÚZEMÍ: TOPOL [667641] STAVEBNÍ ÚŘAD: CHRUDIM						
INVESTOR: MĚSTO CHRUDIM, Resselovo náměstí 77, 537 01 Chrudim IČO: 00270211						
NÁZEV AKCE: VÝSTAVBA CHODNÍKU TOPOL PODÉL SILNICE III/34034						
MÍSTO STAVBY: p.č. 2/3, 2/8, 444, 448, 772, 406/3 a st.15 v k.ú. Topol ROZSAH PD: Projektová dokumentace dle vyhlášky č. 227/2024 Sb., příloha č.1 Obsah projektové dokumentace pro povolení stavby dopravní infrastruktury				ZAKÁZKOVÉ ČÍSLO:	Č.PARÉ:	
				ARCHIVNÍ ČÍSLO:		
				DATUM: červen 2025		
				FORMÁT: 4 x A4		
OBJEKT:	NÁZEV VÝKRESU: SITUACE - ZÁBOROVÝ ELABORÁT			MĚŘÍTKO: 1 : 150	ČÁST PD: C.	OZNAČENÍ: 4

Stupeň PD : STAVEBNÍ ŘÍZENÍ