


VYTYČOVACÍ VÝKRES PATEK, M 1:125

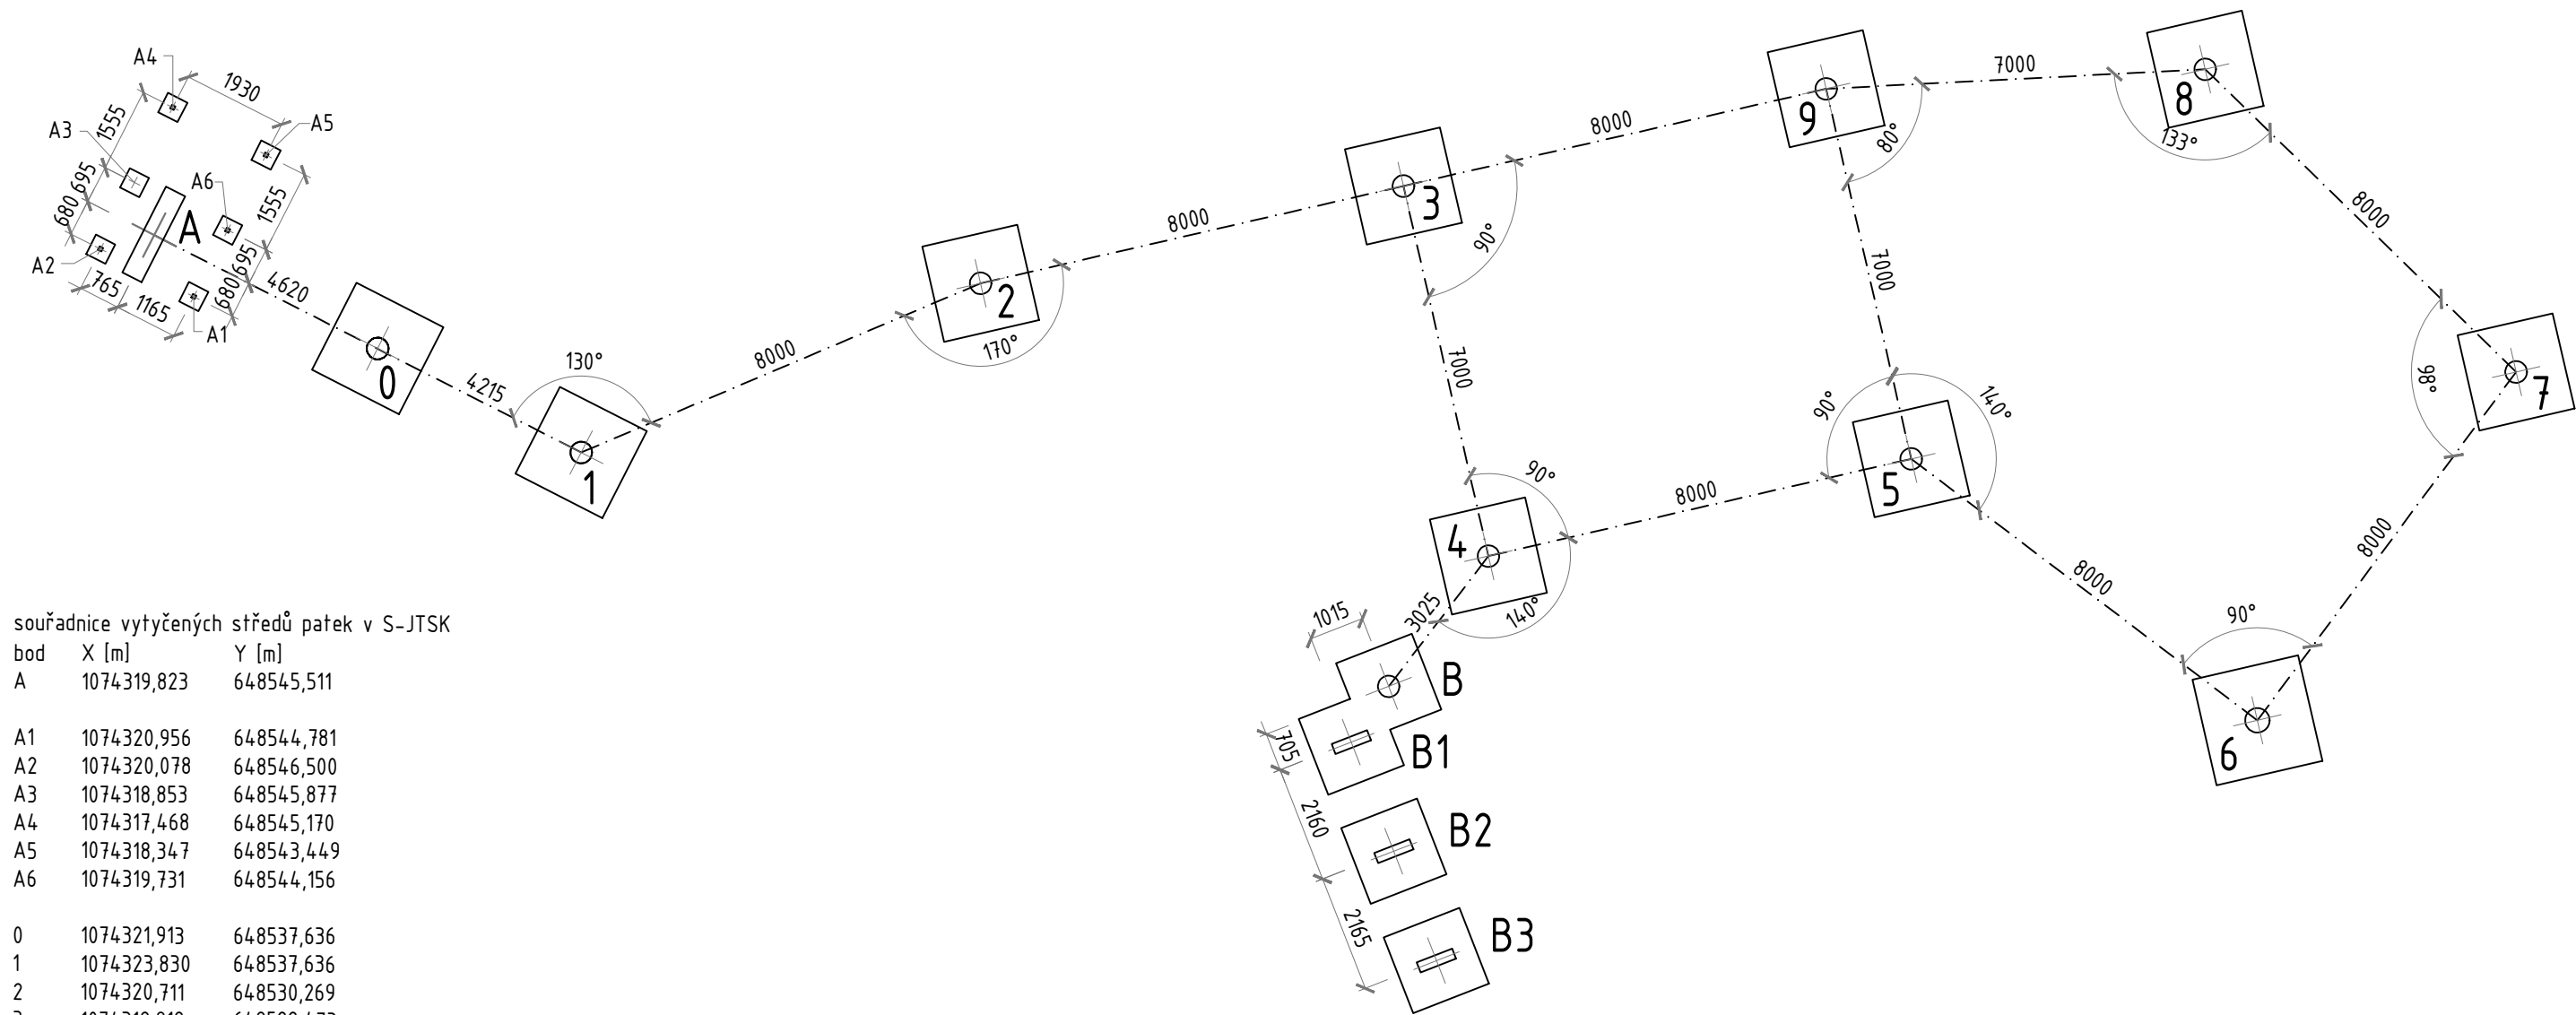

souřadnice vytyčených středů patek v S-JTSK

| bod | X [m] | Y [m] |
|-----|-------------|------------|
| A | 1074319,823 | 648545,511 |

| | | |
|----|-------------|------------|
| A1 | 1074320,956 | 648544,781 |
| A2 | 1074320,078 | 648546,500 |
| A3 | 1074318,853 | 648545,877 |
| A4 | 1074317,468 | 648545,170 |
| A5 | 1074318,347 | 648543,449 |
| A6 | 1074319,731 | 648544,156 |

| | | |
|---|-------------|------------|
| 0 | 1074321,913 | 648537,636 |
| 1 | 1074323,830 | 648537,636 |
| 2 | 1074320,711 | 648530,269 |
| 3 | 1074318,918 | 648522,473 |
| 4 | 1074325,740 | 648520,904 |
| 5 | 1074323,948 | 648513,108 |
| 6 | 1074328,768 | 648506,723 |
| 7 | 1074322,346 | 648501,953 |
| 8 | 1074316,766 | 648507,686 |

| | | |
|----|-------------|------------|
| B | 1074328,142 | 648522,744 |
| B1 | 1074329,170 | 648523,434 |
| B2 | 1074331,181 | 648522,650 |
| B3 | 1074333,198 | 648521,864 |


Legenda

- Základová patka pod sloupy 3D bludiště
- Střed patky/ poloha sloupu na patce
- Osa mezi uzly s jejich vzdáleností




±0,000 = 342,57 m n.m.

Toto dílo je chráněno zákonem č. 121/2000 Sb., autorský zákon (dále jen „autorský zákon“). Oprávnění k výkonu práva užít toto dílo ve smyslu ust. § 12 odst. 4 autorského zákona přísluší výhradně obchodní společnosti Unipark s.r.o., se sídlem Fryčajova 10, PSČ 614 00, IČ: 28462874, zapsané v obchodním rejstříku vedeném u Krajského soudu v Brně pod sp.zn. C 70608 (dále jen „obchodní společnost Unipark s.r.o.“). Pokud však se souhlasem autora díla bylo toto oprávnění na základě písemné podlicenční smlouvy poskytnuto klientovi, přísluší klientovi oprávnění k výkonu práva užít dílo v rozsahu stanoveném podlicenční smlouvou. Neoprávněným užitím tohoto díla nebo neoprávněným zásahem do tohoto díla vzniká oprávněné osobě kromě jiného zejména nárok na náhradu vzniklé škody a vydání vzniklého bezdůvodného obohacení.

| | | |
|--|--|---------|
| VEDOUČÍ PROJEKTU / HLAVNÍ INŽENÝR PROJEKTU: |  <div>Unipark s.r.o. Fryčajova 10 614 00 Brno tel.: +420 775 25 39 44 e - mail: info@unipark.cz http://www.unipark.cz IČO 284 628 74, DIČ CZ 284 628 74</div> | |
| KONTROLOVAL: | | |
| INŽENÝR NÁVRHU / ZPRACOVAL: | | |
| | | |
| KLIENT ZAKÁZKY : Městské lesy Chrudim s.r.o. Resselovo náměstí 77 536 00 Chrudim | | |
| FÁZE (STUPEŇ DOKUMENTACE) DOKUMENTACE PRO PROVEDENÍ STAVBY A VÝBĚR ZHOTOVITELE STAVBY | KONTROLA | |
| | DATUM | 04/2021 |
| NÁZEV ZAKÁZKY (DÍLO) RODINNÝ PARK PODHŮRA | ZAKÁZKA ČÍSLO | |
| | FORMÁT | A3 |
| ČÁST DOKUMENTACE D1.1 Architektonicko-stavební řešení | MĚŘÍTKO | 1:125 |
| | OBJEKT | |
| DOKUMENT (VÝKRES) | Č. VÝKRESU | PARÉ |
| VYTYČOVACÍ VÝKRES | 01 | |




ZÁKLADOVÉ KONSTRUKCE, M 1:125

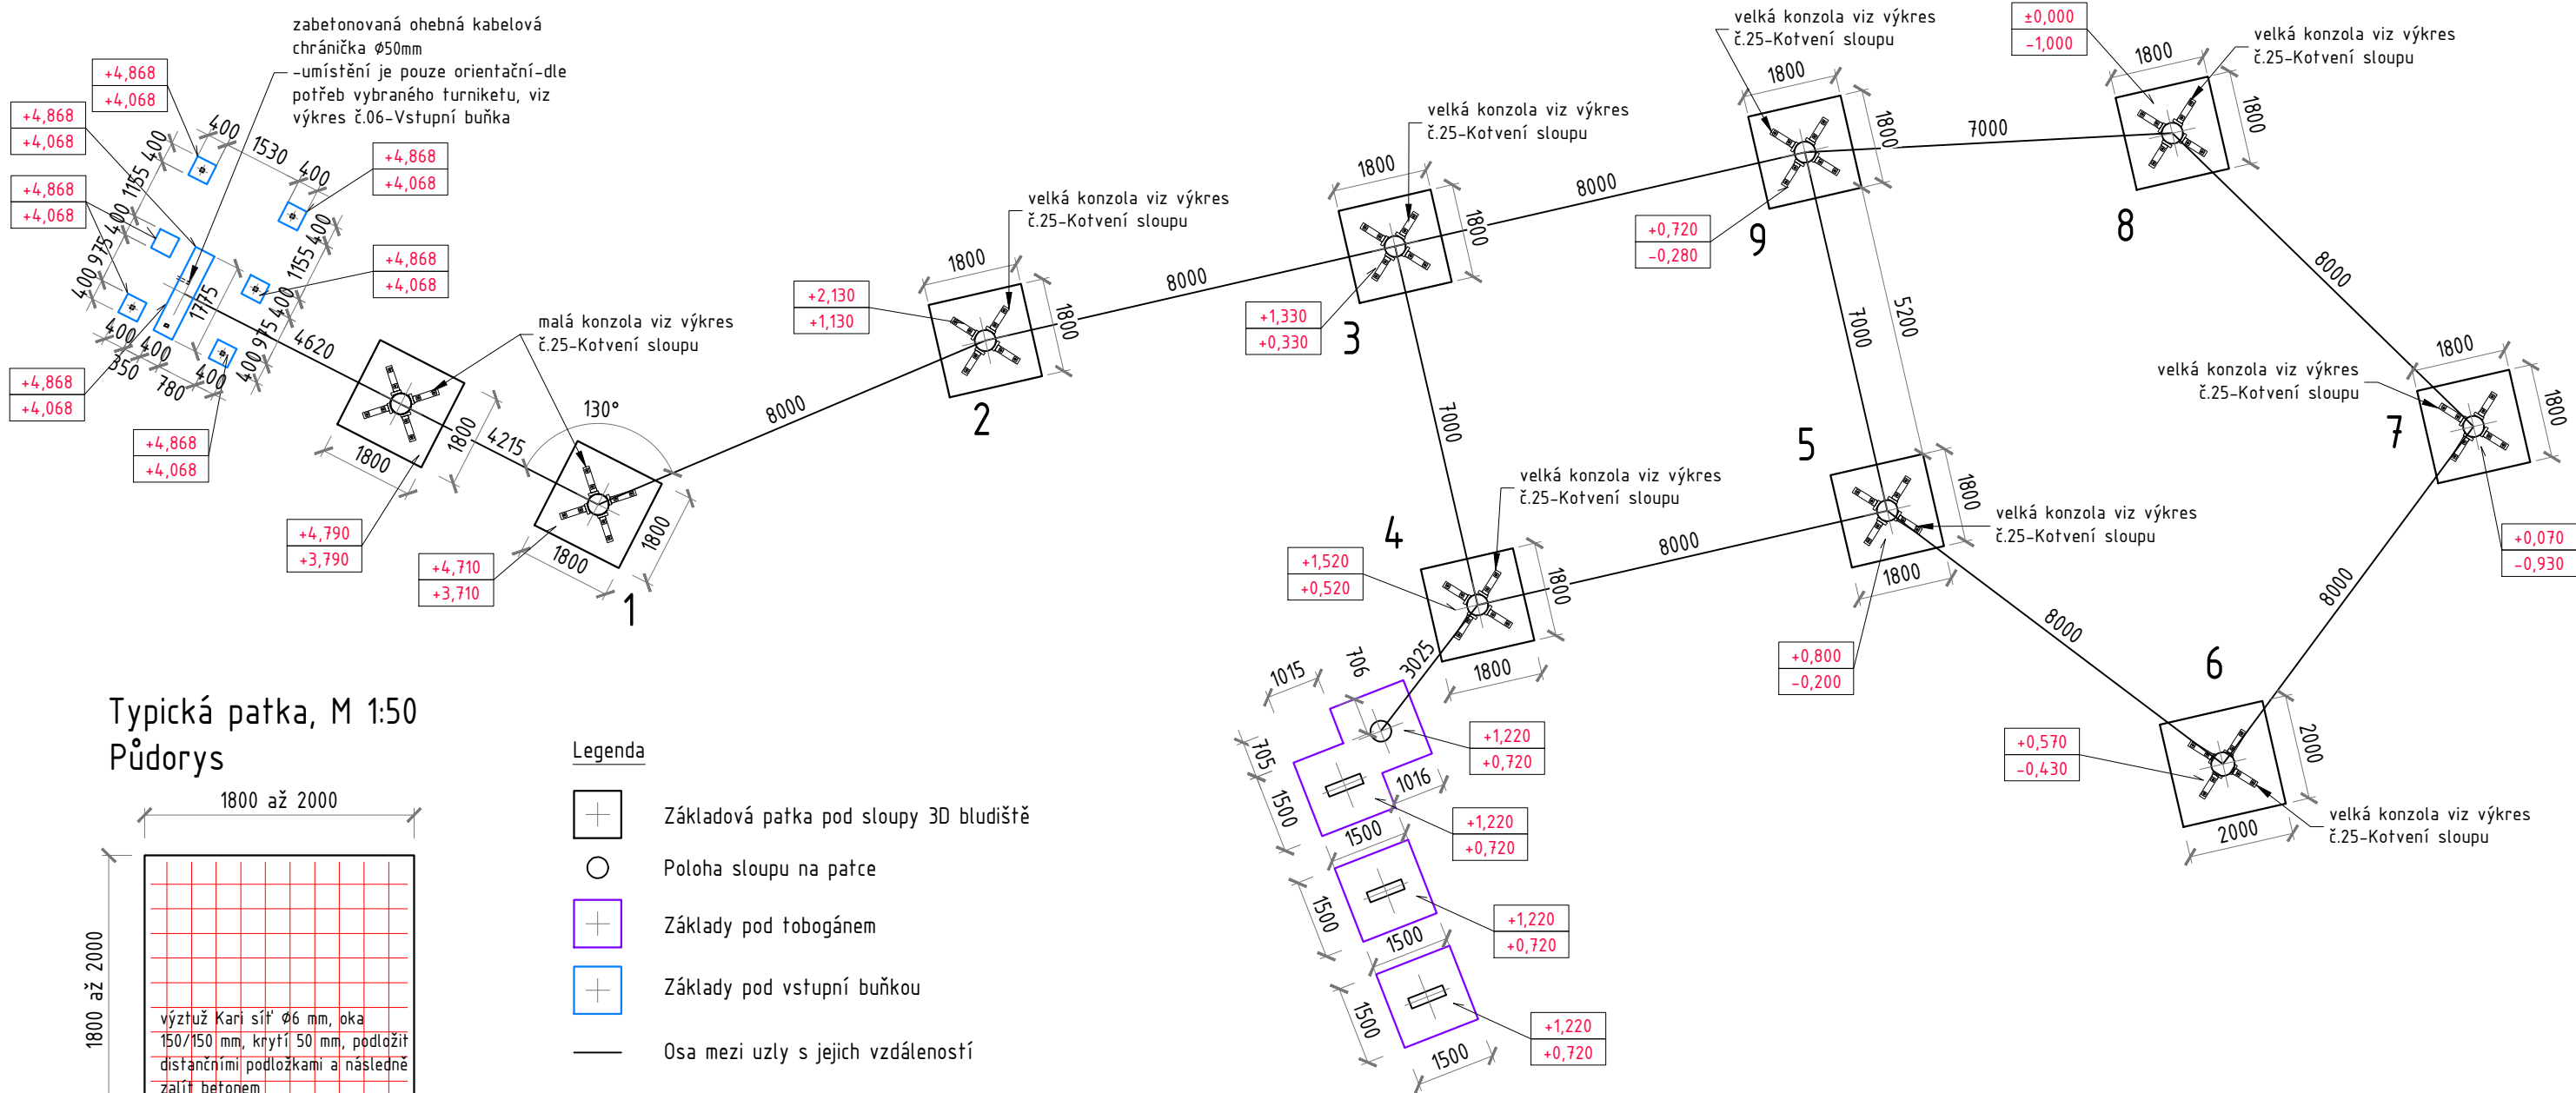


POZN.:

Sloupy umístěny na středy patek, viz kóty.
Všechny patky z betonu C25/30, vyztužené kari sítí při horním okraji.
L-konzoly natočit vždy do rohů dané patky.
Výškové kóty patek jsou vztaženy k patce u sloupu č. 8- nejnižší pevný bod.

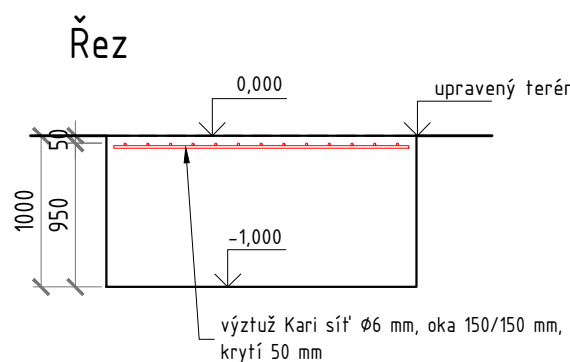

$$\pm 0,000 = 342,57 \text{ m n.m.}$$

Toto dílo je chráněno zákonem č. 121/2000 Sb., autorský zákon (dále jen „autorský zákon“). Oprávnění k výkonu práva užít toto dílo ve smyslu ust. § 12 odst. 4 autorského zákona přísluší výhradně obchodní společnosti Unipark s.r.o., se sídlem Fryčajova 10, PSČ 614 00, IČ: 28462874, zapsané v obchodním rejstříku vedeném u Krajského soudu v Brně pod sp.zn. C 70608 (dále jen „obchodní společnost Unipark s.r.o.“). Pokud však se souhlasem autora díla bylo toto oprávnění na základě písemné podlicenční smlouvy poskytnuto klientovi, přísluší klientovi oprávnění k výkonu práva užít dílo v rozsahu stanoveném podlicenční smlouvou. Neoprávněným užitím tohoto díla nebo neoprávněným zásahem do tohoto díla vzniká oprávněné osobě kromě jiného zejména nárok na náhradu vzniklé škody a vydání vzniklého bezdůvodného obohacení.



| | | | |
|--|---|--|------------|
| VEDOUČÍ PROJEKTU / HLAVNÍ INŽENÝR PROJEKTU: | |  <div>Unipark s.r.o. Fryčajova 10 614 00 Brno tel.: +420 775 25 39 44 e - mail: info@unipark.cz http://www.unipark.cz IČO 284 628 74, DIČ CZ 284 628 74</div> | |
| KONTROLOVAL: | | | |
| INŽENÝR NÁVRHU / ZPRACOVAL: | | | |
| | | | |
| KLIENT ZAKÁZKY : Městské lesy Chrudim s.r.o. Resselovo náměstí 77 536 00 Chrudim | INVESTOR ZAKÁZKY : Městské lesy Chrudim s.r.o. Resselovo náměstí 77 536 00 Chrudim | | |
| FÁZE (STUPEŇ DOKUMENTACE) DOKUMENTACE PRO PROVEDENÍ STAVBY A VÝBĚR ZHOTOVITELE STAVBY | | KONTROLA | |
| | | DATUM | 04/2021 |
| NÁZEV ZAKÁZKY (DÍLO) RODINNÝ PARK PODHŮRA | | ZAKÁZKA ČÍSLO | |
| | | FORMÁT | A3 |
| ČÁST DOKUMENTACE D1.1 Architektonicko-stavební řešení | | MĚŘÍTKO | 1:125,1:50 |
| | | OBJEKT | |
| DOKUMENT (VÝKRES) | | Č. VÝKRESU | PARÉ |
| VÝKRES ZÁKLADŮ | | 02 | |

PŮDORYS 1. NP, M 1:125

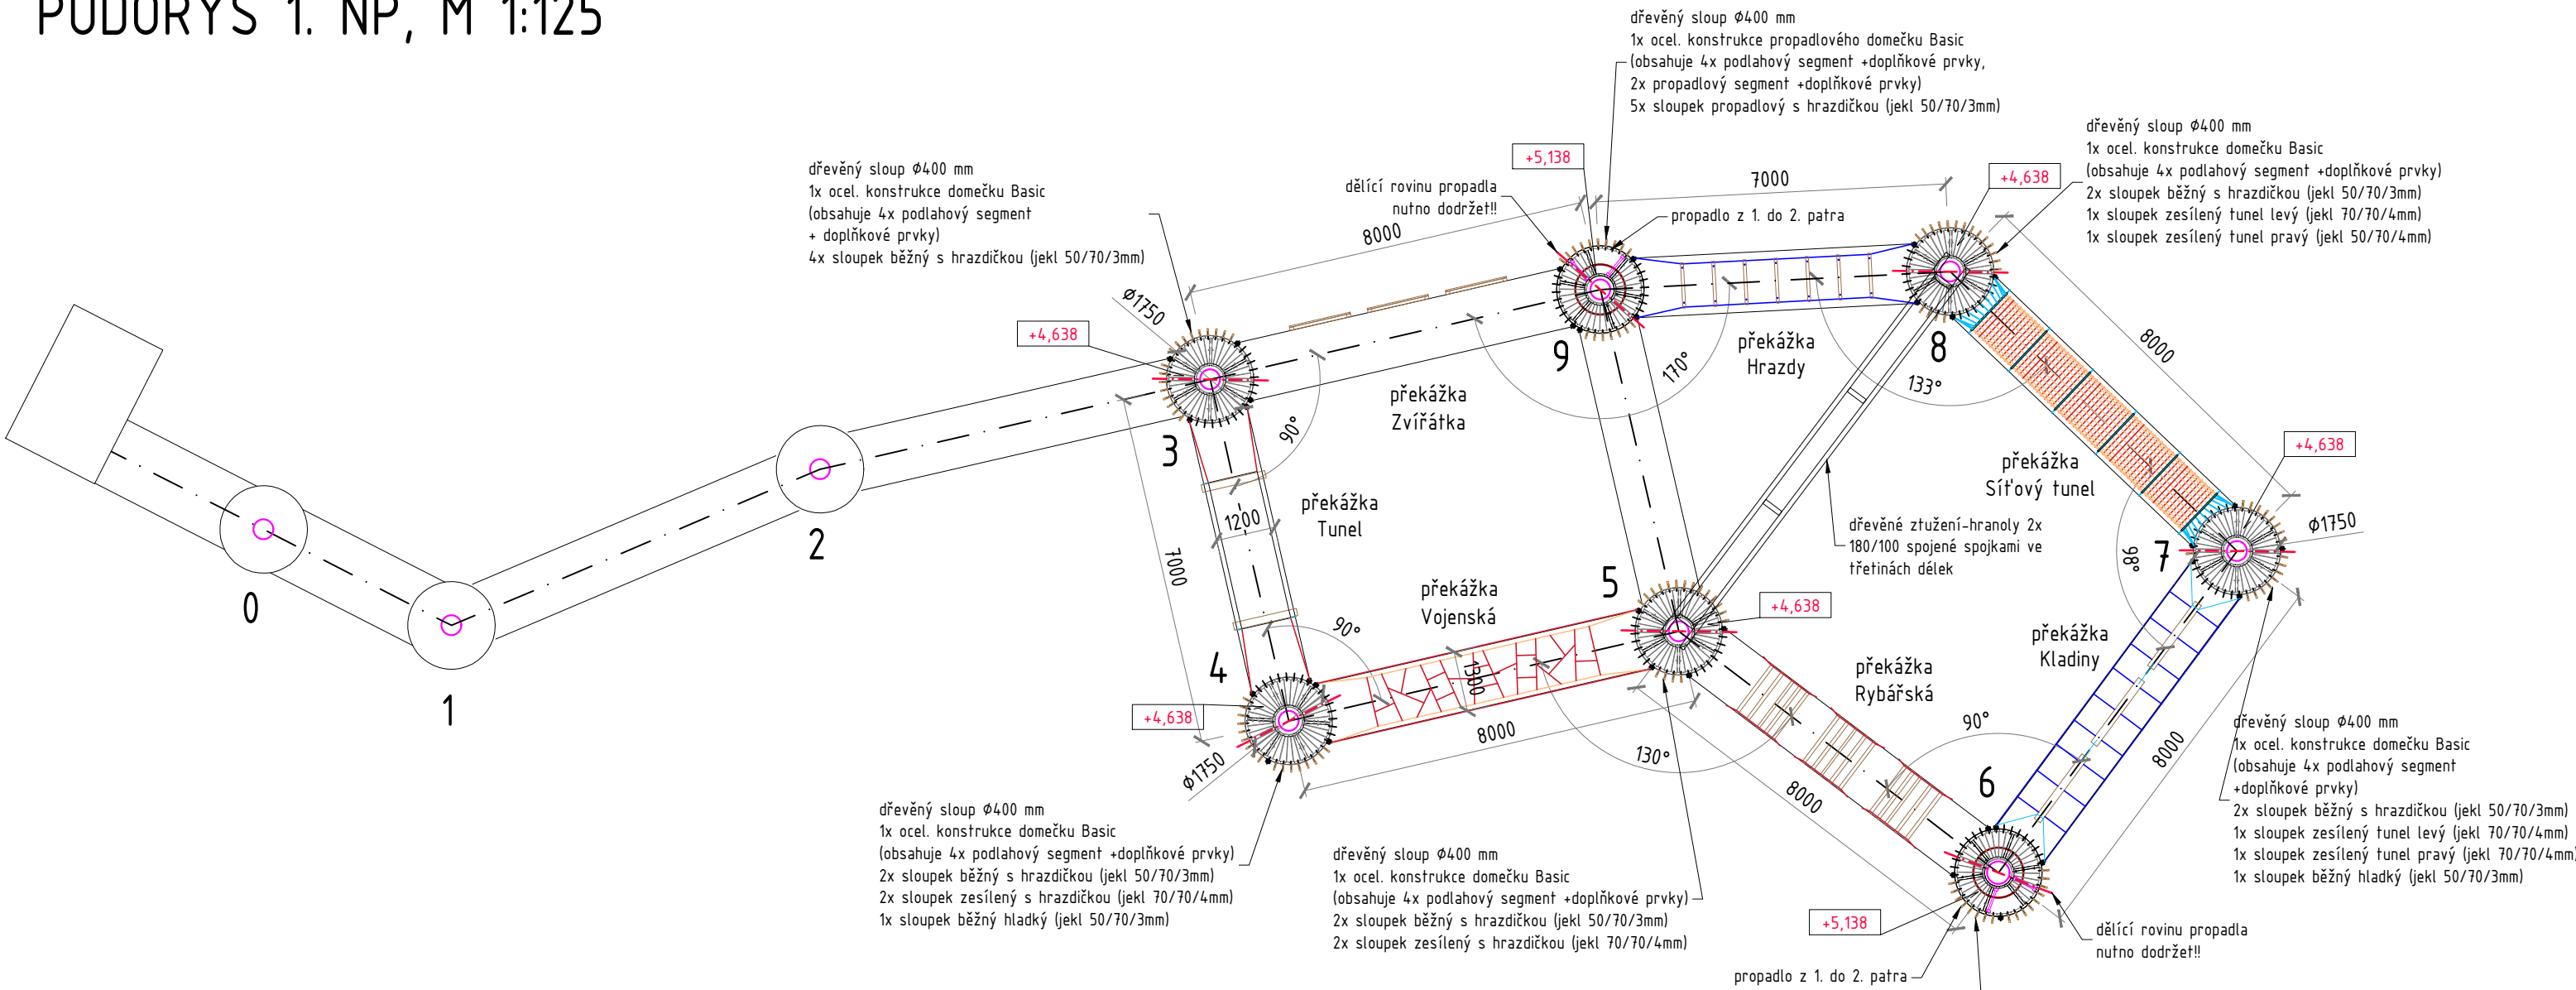


- Legenda**
- — Osa mezi uzly 3D bludiště
 - — Dělící rovina podlahových segmentů domečku
 - Dřevěné sloupy 3D bludiště
 - ⊙ Domečky 3D bludiště
 - Dřevěné prvky
 - Polypropylenová lana s ocel. jádrem, Ø16mm
 - Opláštění - dřevěné lamely


POZN.:
povrchová úprava 3D domků:
- podlaha: lazura s odolností vůči UV záření a povětrnostním vlivům, v barvě dřeva
- hranoly: lazura s odolností vůči UV záření a povětrnostním vlivům, v barvě dřeva
- lamely: bez povrchové úpravy

Toto dílo je chráněno zákonem č. 121/2000 Sb., autorský zákon (dále jen „autorský zákon“). Oprávnění k výkonu práva užití toto dílo ve smyslu ust. § 12 odst. 4 autorského zákona přísluší výhradně obchodní společnosti Unipark s.r.o., se sídlem Fryčajova 10, PSČ 614 00, IČ: 28462874, zapsané v obchodním rejstříku vedeném u Krajského soudu v Brně pod sp.zn. C 70608 (dále jen „obchodní společnost Unipark s.r.o.“). Pokud však se souhlasem autora díla bylo toto oprávnění na základě písemné podlicenční smlouvy poskytnuto klientovi, přísluší klientovi oprávnění k výkonu práva užití dílo v rozsahu stanoveném podlicenční smlouvou. Neoprávněným užitím tohoto díla nebo neoprávněným zásahem do tohoto díla vzniká oprávněné osobě kromě jiného zejména nárok na náhradu vzniklé škody a vydání vzniklého bezdůvodného obohacení.

±0,000 = 342,57 m n.m.

| | | | |
|--|---|--|---------|
| VEDOUČÍ PROJEKTU / HLAVNÍ INŽENÝR PROJEKTU: | |  <div>Unipark s.r.o. Fryčajova 10 614 00 Brno tel.: +420 775 25 39 44 e - mail: info@unipark.cz http://www.unipark.cz IČO 284 628 74, DIČ CZ 284 628 74</div> | |
| KONTROLOVAL: | | | |
| INŽENÝR NÁVRHU / ZPRACOVAL: | | | |
| | | | |
| KLIENT ZAKÁZKY : Městské lesy Chrudim s.r.o. Resselovo náměstí 77 536 00 Chrudim | INVESTOR ZAKÁZKY : Městské lesy Chrudim s.r.o. Resselovo náměstí 77 536 00 Chrudim | | |
| FÁZE (STUPEŇ DOKUMENTACE) DOKUMENTACE PRO PROVEDENÍ STAVBY A VÝBĚR ZHOTOVITELE STAVBY | | KONTROLA | |
| | | DATUM | 04/2021 |
| NÁZEV ZAKÁZKY (DÍLO) RODINNÝ PARK PODHŮRA | | ZAKÁZKA ČÍSLO | |
| | | FORMÁT | A3 |
| ČÁST DOKUMENTACE D1.1 Architektonicko-stavební řešení | | MĚŘÍTKO | 1:125 |
| | | OBJEKT | |
| DOKUMENT (VÝKRES) PŮDORYS 1NP | | Č. VÝKRESU | PARÉ |
| | | 03 | |

PŮDORYS 2.NP, M 1:125

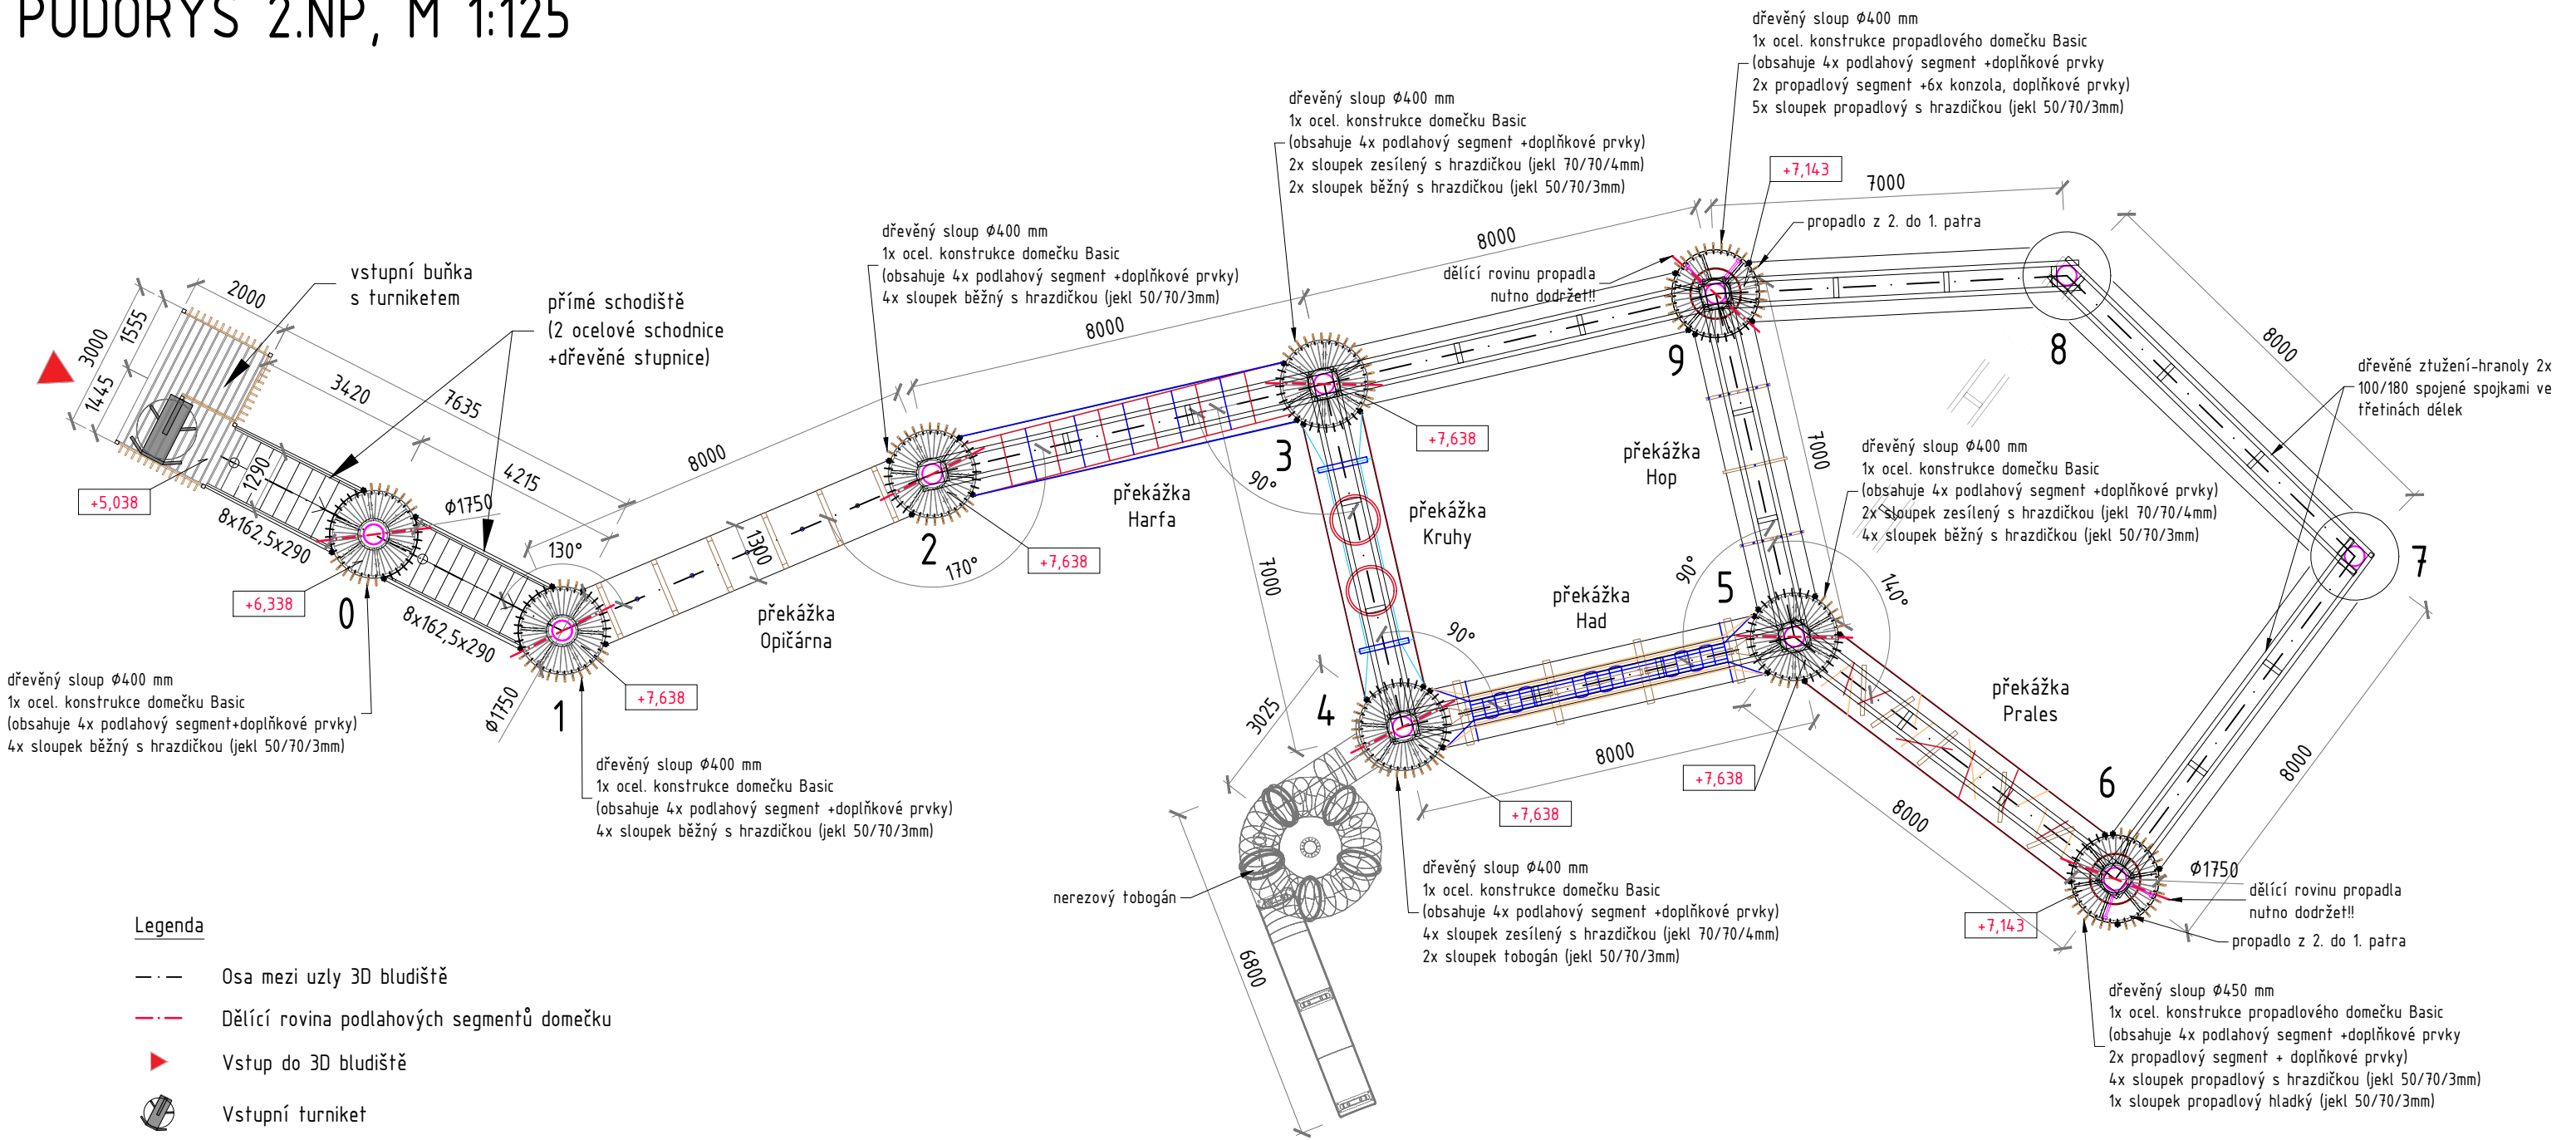


Legenda


- — Osa mezi uzly 3D bludiště
- - - Dělící rovina podlahových segmentů domečku
- ▶ Vstup do 3D bludiště
- ⊙ Vstupní turniket
- Dřevěné sloupy 3D bludiště
- ⊙ Domečky 3D bludiště
- Dřevěné prvky
- Polypropylenová lana s ocel. jádrem Ø16mm
- Opláštění - dřevěné lamely

POZN.:
povrchová úprava 3D domků:
- podlaha: lazura s odolností vůči UV záření a povětrnostním vlivům, v barvě dřeva
- hranoly: lazura s odolností vůči UV záření a povětrnostním vlivům, v barvě dřeva
- lamely: bez povrchové úpravy



Toto dílo je chráněno zákonem č. 121/2000 Sb., autorský zákon (dále jen „autorský zákon“). Oprávnění k výkonu práva užití tohoto díla ve smyslu ust. § 12 odst. 4 autorského zákona přísluší výhradně obchodní společnosti Unipark s.r.o., se sídlem Fryčajova 10, PSČ 614 00, IČ: 28462874, zapsané v obchodním rejstříku vedeném u Krajského soudu v Brně pod sp.zn. C 70608 (dále jen „obchodní společnost Unipark s.r.o.“). Pokud však se souhlasem autora díla bylo toto oprávnění na základě písemné podlicenční smlouvy poskytnuto klientovi, přísluší klientovi oprávnění k výkonu práva užití díla v rozsahu stanoveném podlicenční smlouvou. Neoprávněným užitím tohoto díla nebo neoprávněným zásahem do tohoto díla vzniká oprávněné osobě kromě jiného zejména nárok na náhradu vzniklé škody a vydání vzniklého bezdůvodného obohacení.

| | | | |
|---|--|---|---------|
| ±0,000 = 342,57 m n.m. | |  | |
| VEDOUcí PROJEKTU / HLAVNí INŽENÝR PROJEKTU: | | | |
| KONTROLOVAL: | | | |
| INŽENÝR NÁVRHU / ZPRACOVAL: | | | |
| | | | |
| KLIENT ZAKÁZKY : Městské lesy Chrudim s.r.o. Resselovo náměstí 77 536 00 Chrudim | | INVESTOR ZAKÁZKY : Městské lesy Chrudim s.r.o. Resselovo náměstí 77 536 00 Chrudim | |
| | | Unipark s.r.o. Fryčajova 10 614 00 Brno tel.: +420 775 25 39 44 e - mail: info@unipark.cz http://www.unipark.cz IČO 284 628 74, DIČ CZ 284 628 74 | |
| FÁZE (STUPEŇ DOKUMENTACE) DOKUMENTACE PRO PROVEDENÍ STAVBY SPOLEČNÉ POVOLENÍ STAVBY | | KONTROLA | |
| | | DATUM | 04/2021 |
| NÁZEV ZAKÁZKY (DÍLO) RODINNÝ PARK PODHŮRA | | ZAKÁZKA ČÍSLO | |
| | | FORMÁT | A3 |
| ČÁST DOKUMENTACE D1.1 Architektonicko-stavební řešení | | MĚŘÍTKO | 1:125 |
| | | OBJEKT | |
| DOKUMENT (VÝKRES) PŮDORYS 2NP | | Č. VÝKRESU | PARÉ |
| | | 04 | |




ROZVINUTÝ ŘEZ, M 1:125

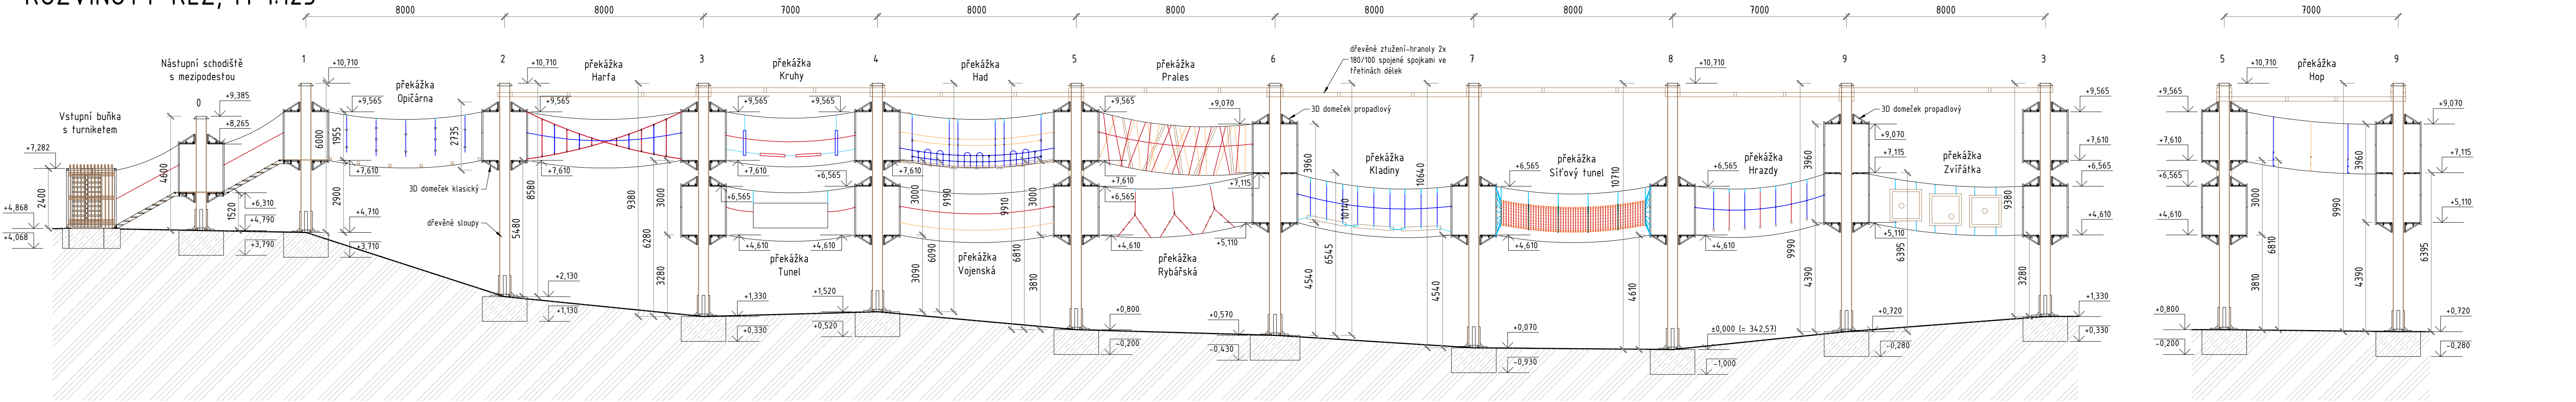



KLASICKÝ 3D DOMEČEK

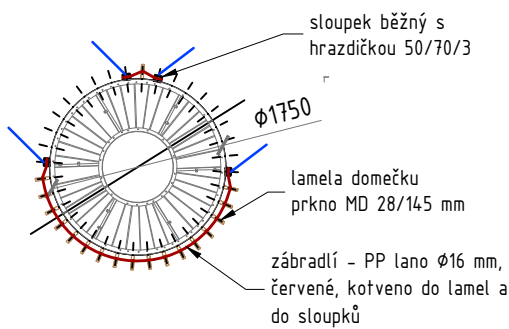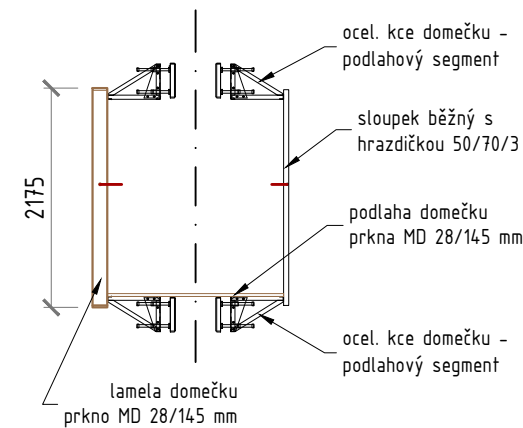

PROPADLOVÝ 3D DOMEČEK

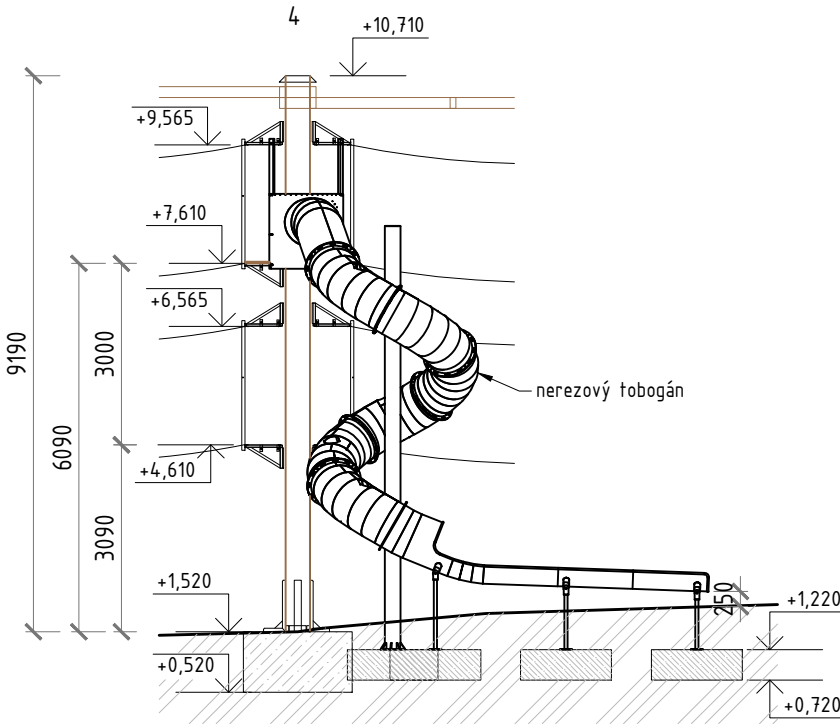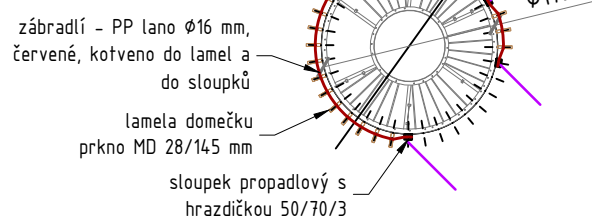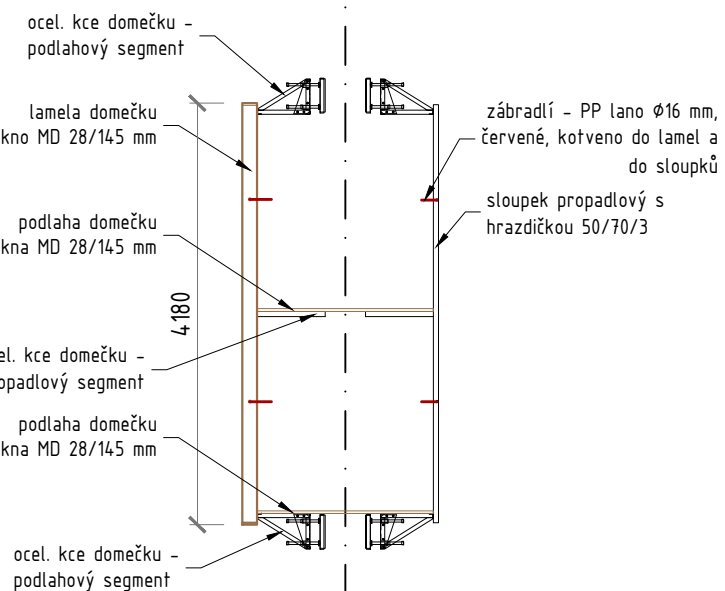

Pozn.: Výškové kóty vztahy k hornímu, respektive dolnímu líci ocelové obruče, viz. detail domečku pro sloup a detail propadlového domečku

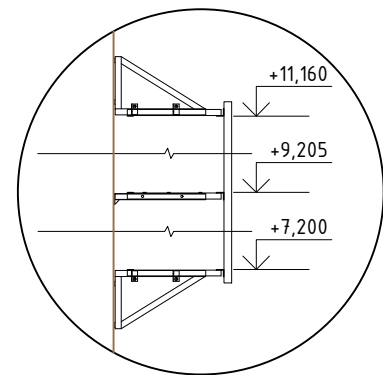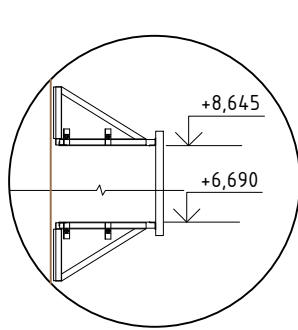


Legenda


- Zemina
- Základové konstrukce 3D bludiště
- Základové konstrukce tobogánu
- Domečky 3D bludiště
- Dřevěné prvky
- Polypropylenová lana Ø16mm s ocelovým jádrem

±0,000 = 342,57 m n.m.


Toto dílo je chráněno zákonem č. 121/2000 Sb., autorský zákon (dále jen „autorský zákon“). Oprávnění k výkonu práva užití toto dílo ve smyslu ust. § 12 odst. 4 autorského zákona přísluší výhradně obchodní společnosti Unipark s.r.o., se sídlem Fryčajova 10, PSČ 614 00, IČ: 28462874, zapsané v obchodním rejstříku vedeném u Krajského soudu v Brně pod sp.zn. C 70608 (dále jen „obchodní společnost Unipark s.r.o.“). Pokud však se souhlasem autora díla bylo toto oprávnění na základě písemné podlicenční smlouvy poskytnuto klientovi, přísluší klientovi oprávnění k výkonu práva užití dílo v rozsahu stanoveném podlicenční smlouvou. Neoprávněným užitím tohoto díla nebo neoprávněným zásahem do tohoto díla vzniká oprávněné osobě kromě jiného zejména nárok na náhradu vzniklé škody a vydání vzniklého bezdůvodného obohacení.

| | | | |
|--|--|--|---------|
| VEDOUCÍ PROJEKTU / HLAVNÍ INŽENÝR PROJEKTU: | |  Unipark s.r.o. Fryčajova 10 614 00 Brno tel.: +420 775 25 39 44 e - mail: info@unipark.cz http://www.unipark.cz IČO 284 628 74, DIČ CZ 284 628 74 | |
| KONTROLOVAL: | | | |
| INŽENÝR NÁVRHU / ZPRACOVAL: | | | |
| | | | |
| KLIENT ZAKÁZKY : Městské lesy Chrudim s.r.o. Resselovo náměstí 77 536 00 Chrudim | | INVESTOR ZAKÁZKY : Městské lesy Chrudim s.r.o. Resselovo náměstí 77 536 00 Chrudim | |
| FÁZE (STUPEŇ DOKUMENTACE) DOKUMENTACE PRO PROVEDENÍ STAVBY A VÝBĚR ZHOTOVITELE STAVBY | | | |
| NÁZEV ZAKÁZKY (DÍLO) RODINNÝ PARK PODHŮRA | | KONTROLA | DATUM |
| ČÁST DOKUMENTACE D1.1 Architektonicko-stavební řešení | | ZAKÁZKA ČÍSLO | 08/2021 |
| DOKUMENT (VÝKRES) | | FORMÁT | 2xA3 |
| ROZVINUTÝ ŘEZ | | MĚŘÍTKO | 1:125 |
| | | OBJEKT | |
| | | Č. VÝKRESU | PARÉ |
| | | 05 | |


VSTUPNÍ BUŇKA, M 1:50
Půdorys

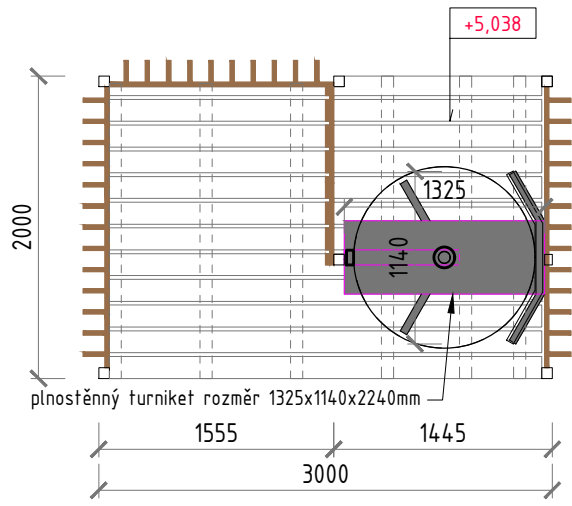


Podélný řez

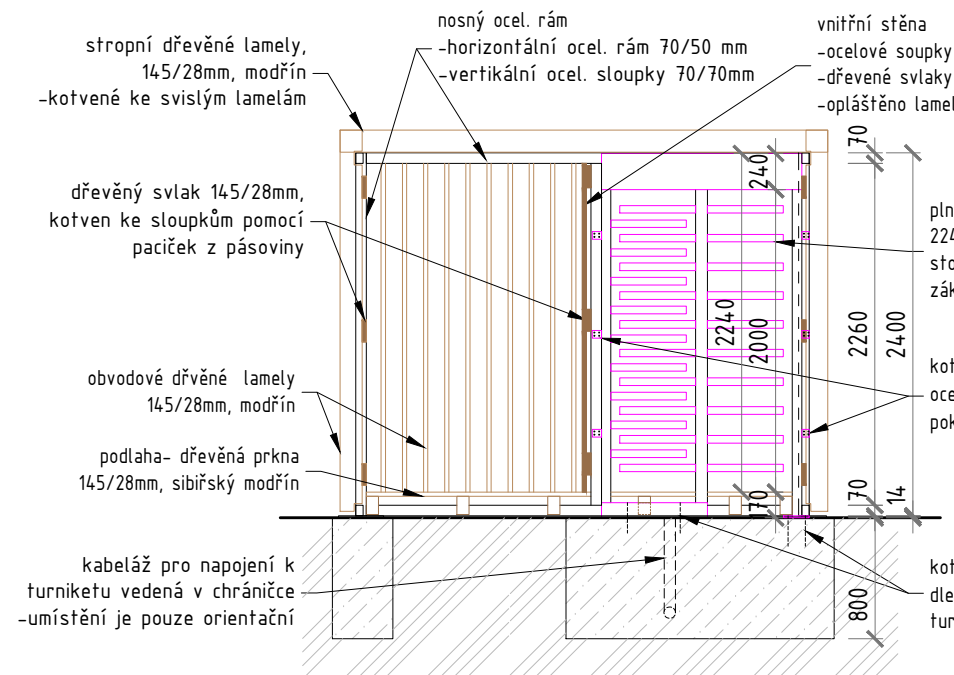

Boční pohled

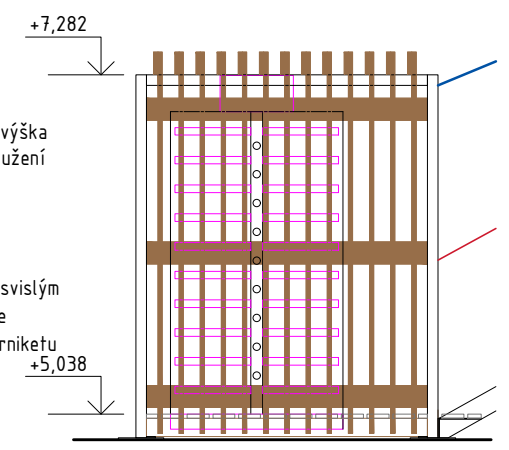


Příčný řez

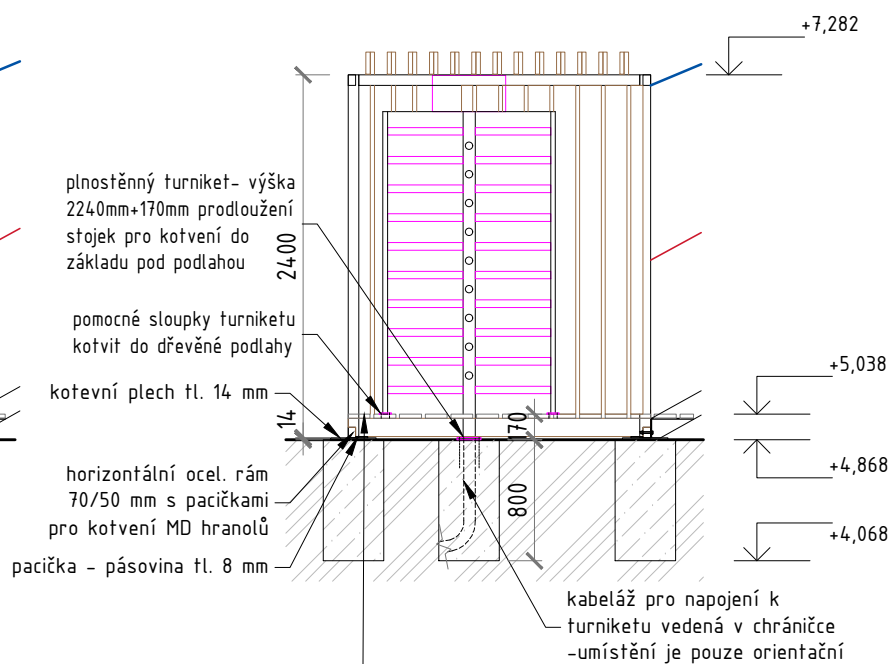


- Skladba konstrukce:
- MD prkna 28x145 mm.....28mm
 - dřevěný hranol 120x80mm, modřín (kotvený přes pacičky na horizontální ocel. kci).....120mm
 - pásovina tl.8mm, navařená.....8mm
 - na horizontální ocel. kci
 - kotevní plech tl. 14 mm ke kotvení.....14mm
 - sloupků k bet. patce) celkem 170mm
 - betonová patka 400x400x800mm

Ocelová konstrukce
Půdorys

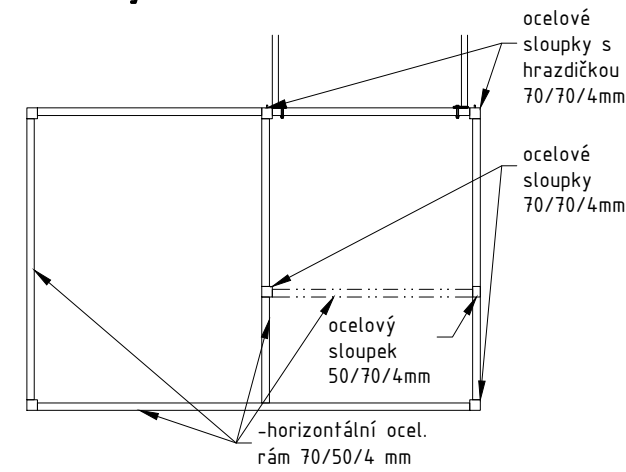


Ocelová konstrukce
Čelní pohled

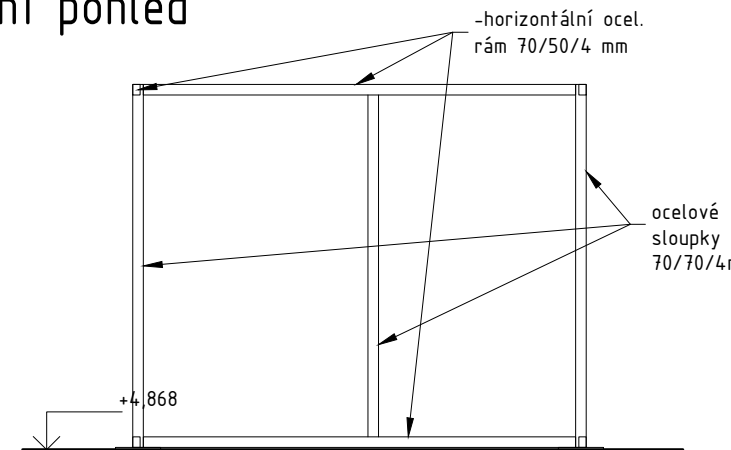


±0,000 = 342,57 m n.m.

Toto dílo je chráněno zákonem č. 121/2000 Sb., autorský zákon (dále jen „autorský zákon“). Oprávnění k výkonu práva užít toto dílo ve smyslu ust. § 12 odst. 4 autorského zákona přísluší výhradně obchodní společnosti Unipark s.r.o., se sídlem Fryčajova 10, PSČ 614 00, IČ: 28462874, zapsané v obchodním rejstříku vedeném u Krajského soudu v Brně pod sp.zn. C 70608 (dále jen „obchodní společnost Unipark s.r.o.“). Pokud však se souhlasem autora díla bylo toto oprávnění na základě písemné podlicenční smlouvy poskytnuto klientovi, přísluší klientovi oprávnění k výkonu práva užít dílo v rozsahu stanoveném podlicenční smlouvou. Neoprávněným užitím tohoto díla nebo neoprávněným zásahem do tohoto díla vzniká oprávněné osobě kromě jiného zejména nárok na náhradu vzniklé škody a vydání vzniklého bezdůvodného obohacení.


Základy:

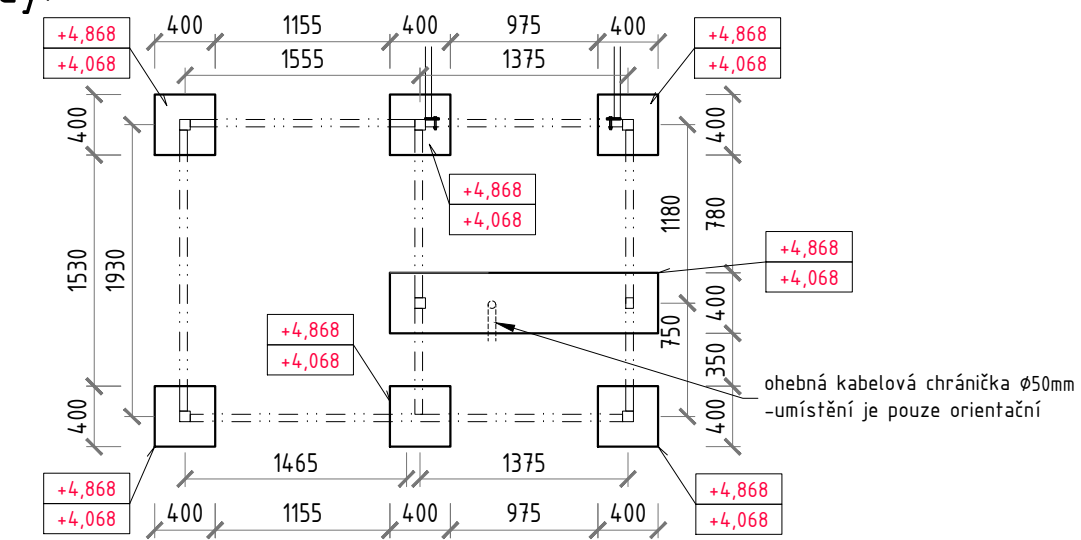


| | | |
|--|---|--|
| VEDOUcí PROJEKTU / HLAVNí INŽENÝR PROJEKTU: | |  <div>Unipark s.r.o. Fryčajova 10 614 00 Brno tel.: +420 775 25 39 44 e - mail: info@unipark.cz http://www.unipark.cz IČO 284 628 74, DIČ CZ 284 628 74</div> |
| KONTROLOVAL: | | |
| INŽENÝR NÁVRHU / ZPRACOVAL: | | |
| | | |
| KLIENT ZAKÁZKY : Městské lesy Chrudim s.r.o. Resselovo náměstí 77 536 00 Chrudim | INVESTOR ZAKÁZKY : Městské lesy Chrudim s.r.o. Resselovo náměstí 77 536 00 Chrudim | |
| FÁZE (STUPEŇ DOKUMENTACE) DOKUMENTACE PRO PROVEDENÍ STAVBY A VÝBĚR ZHOTOVITELE STAVBY | KONTROLA | |
| | DATUM | 04/2021 |
| NÁZEV ZAKÁZKY (DÍLO) RODINNÝ PARK PODHŮRA | ZAKÁZKA ČÍSLO | |
| | FORMÁT | A3 |
| ČÁST DOKUMENTACE D1.1 Architektonicko-stavební řešení | MĚŘÍTKO | 1:50 |
| | OBJEKT | |
| DOKUMENT (VÝKRES) | Č. VÝKRESU | PARÉ |
| VÝKRES VSTUPNÍ BUŇKY | 06 | |

SCHODIŠTĚ, M 1:50


Řez

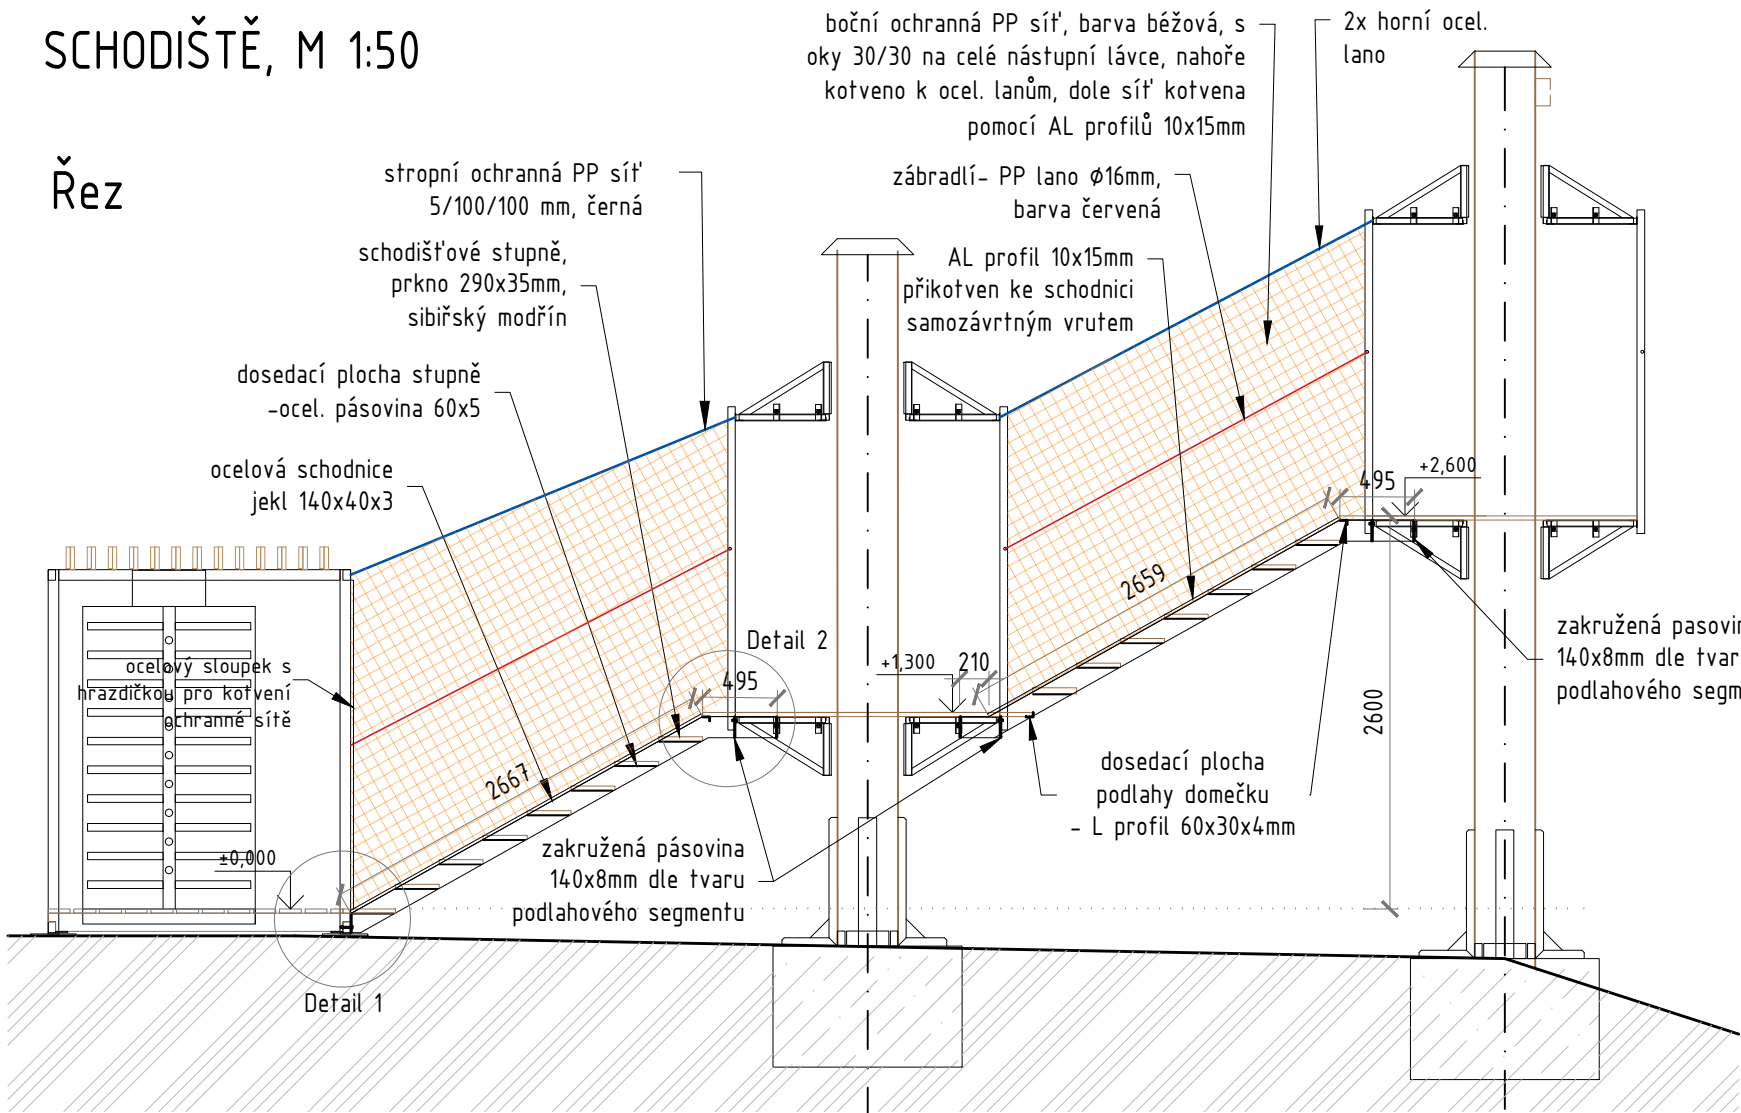


Půdorys

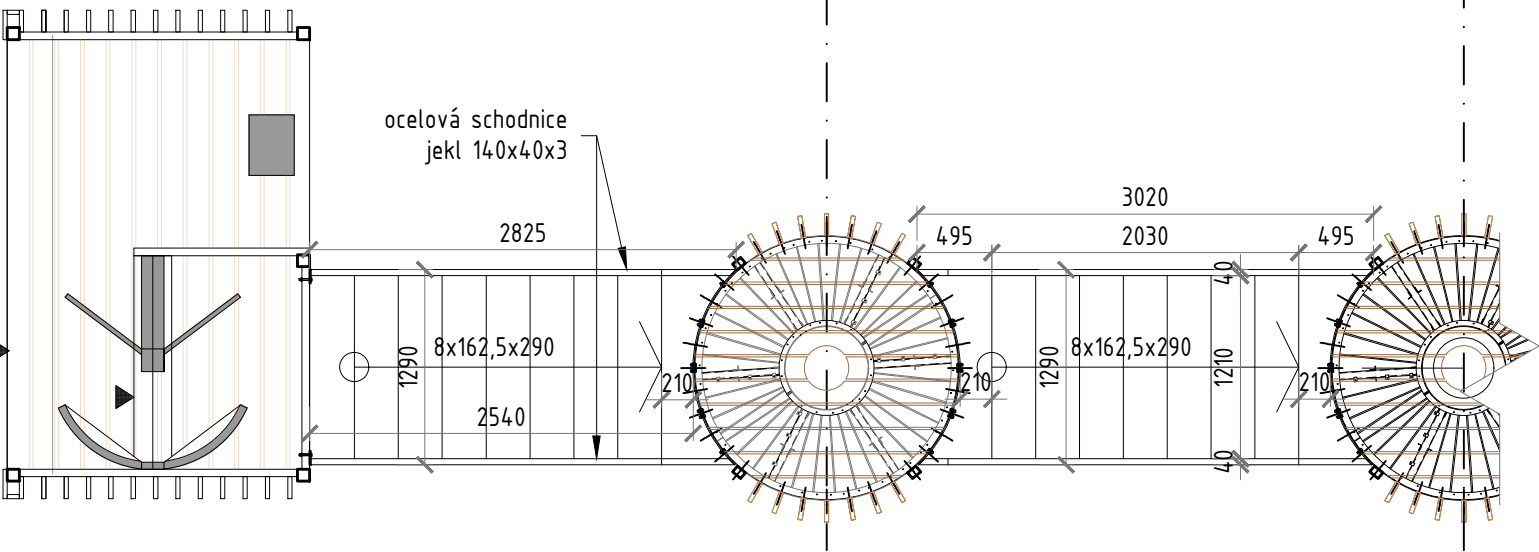


Detail 1

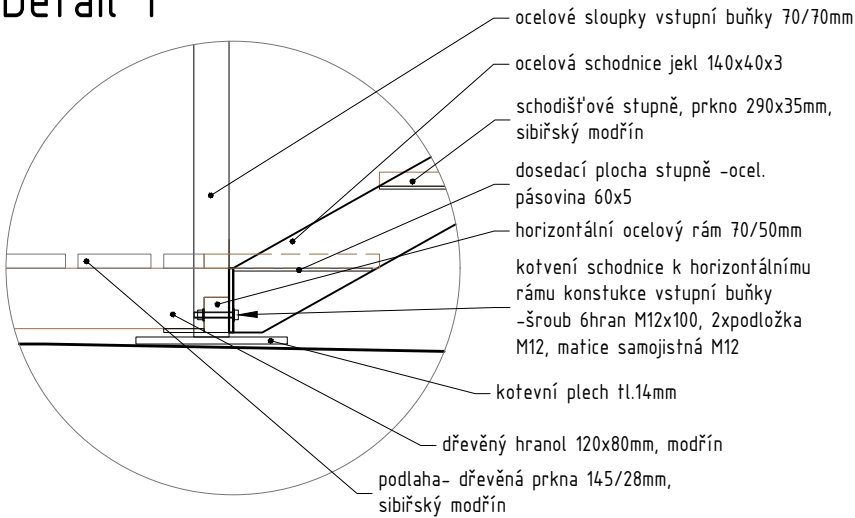


Detail 2

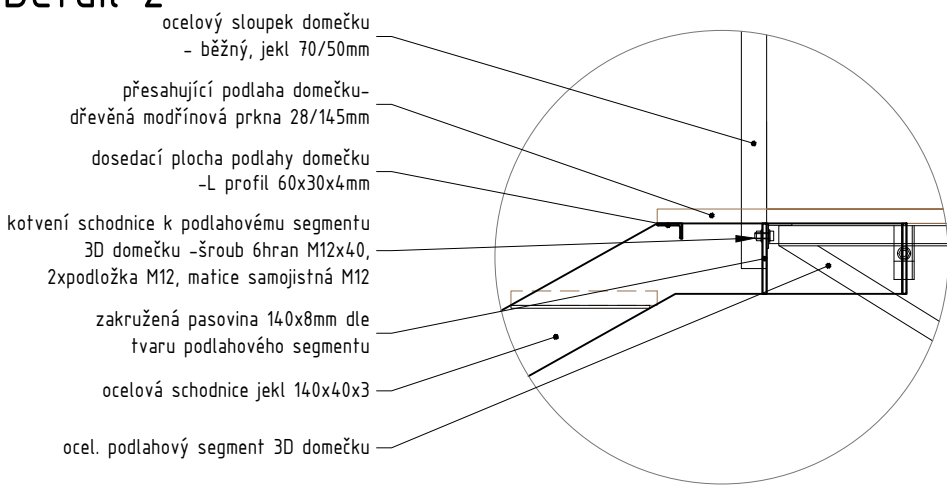


$\pm 0,000 = 342,57 \text{ m n.m.}$
Toto dílo je chráněno zákonem č. 121/2000 Sb., autorský zákon (dále jen „autorský zákon“). Oprávnění k výkonu práva užít toto dílo ve smyslu ust. § 12 odst. 4 autorského zákona přísluší výhradně obchodní společnosti Unipark s.r.o., se sídlem Fryčajova 10, PSČ 614 00, IČ: 28462874, zapsané v obchodním rejstříku vedeném u Krajského soudu v Brně pod sp.zn. C 70608 (dále jen „obchodní společnost Unipark s.r.o.“). Pokud však se souhlasem autora díla bylo toto oprávnění na základě písemné podlicenční smlouvy poskytnuto klientovi, přísluší klientovi oprávnění k výkonu práva užít dílo v rozsahu stanoveném podlicenční smlouvou. Neoprávněným užitím tohoto díla nebo neoprávněným zásahem do tohoto díla vzniká oprávněné osobě kromě jiného zejména nárok na náhradu vzniklé škody a vydání vzniklého bezdůvodného obohacení.

| | | | |
|--|--|--|-----------|
| VEDOUČÍ PROJEKTU / HLAVNÍ INŽENÝR PROJEKTU: | | <div><div>UniPark</div><div>Unipark s.r.o. Fryčajova 10 614 00 Brno tel.: +420 775 25 39 44 e - mail: info@unipark.cz http://www.unipark.cz IČO 284 628 74, DIČ CZ 284 628 74</div></div> | |
| KONTROLOVAL: | | | |
| INŽENÝR NÁVRHU / ZPRACOVAL: | | | |
| | | | |
| KLIENT ZAKÁZKY : Městské lesy Chrudim s.r.o. Resselovo náměstí 77 536 00 Chrudim | | INVESTOR ZAKÁZKY : Městské lesy Chrudim s.r.o. Resselovo náměstí 77 536 00 Chrudim | |
| FÁZE (STUPEŇ DOKUMENTACE) DOKUMENTACE PRO PROVEDENÍ STAVBY A VÝBĚR ZHOTOVITELE STAVBY | | KONTROLA | |
| | | DATUM | 04/2021 |
| NÁZEV ZAKÁZKY (DÍLO) RODINNÝ PARK PODHŮRA | | ZAKÁZKA ČÍSLO | |
| | | FORMÁT | A3 |
| ČÁST DOKUMENTACE D1.1 Architektonicko-stavební řešení | | MĚŘÍTKO | 1:50,1:15 |
| | | OBJEKT | |
| DOKUMENT (VÝKRES) | | Č. VÝKRESU | PARÉ |
| VÝKRES SCHODIŠTĚ | | 07 | |


Půdorys

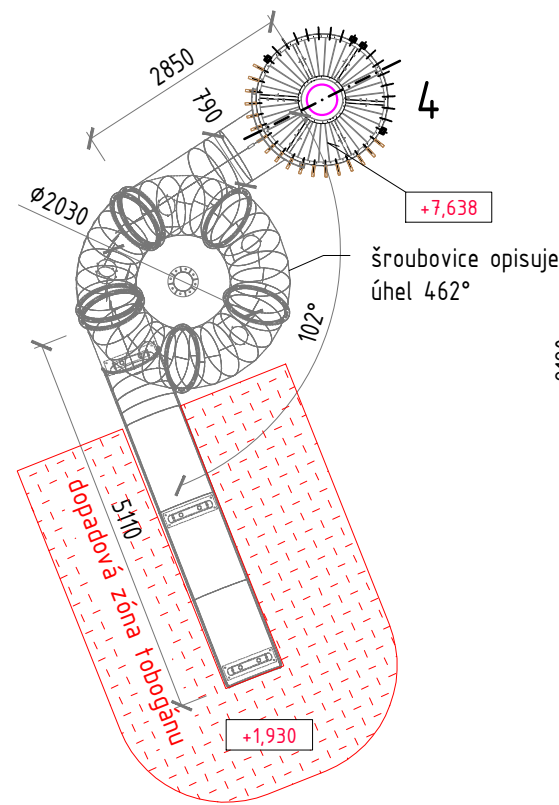

Pohled

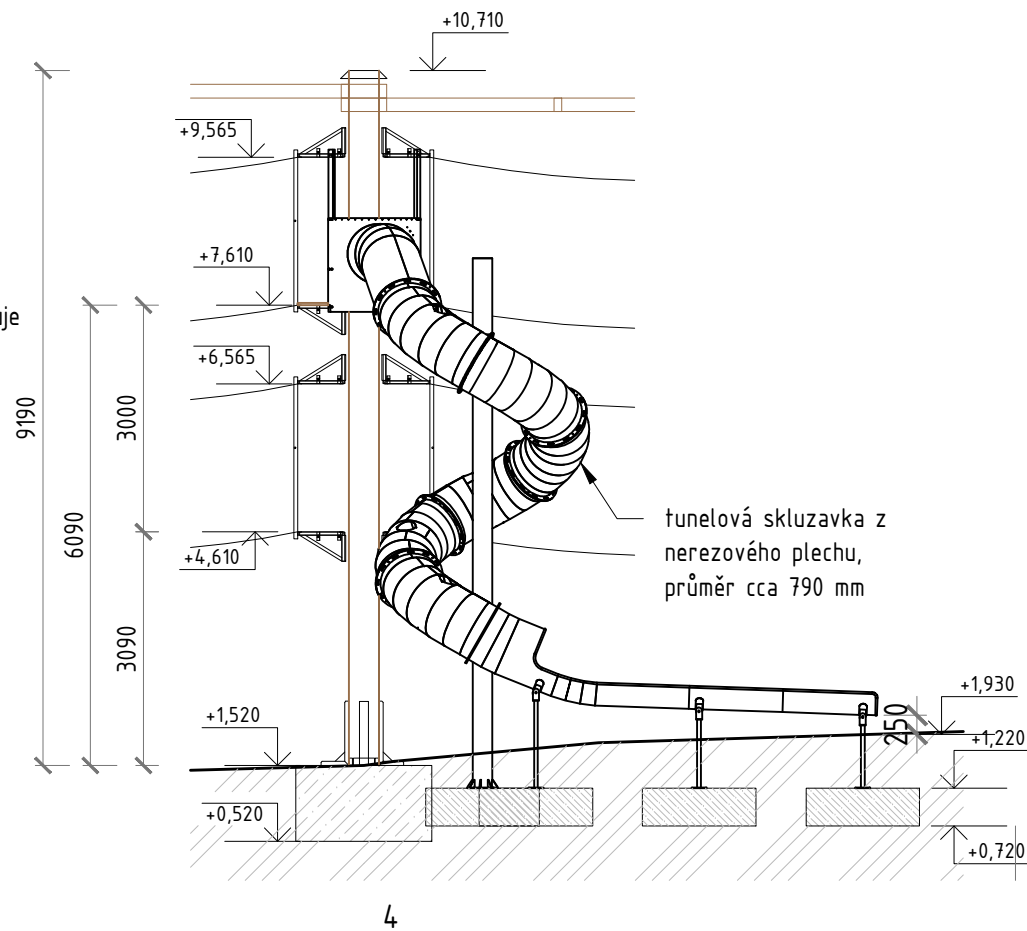


Rozvinutý řez

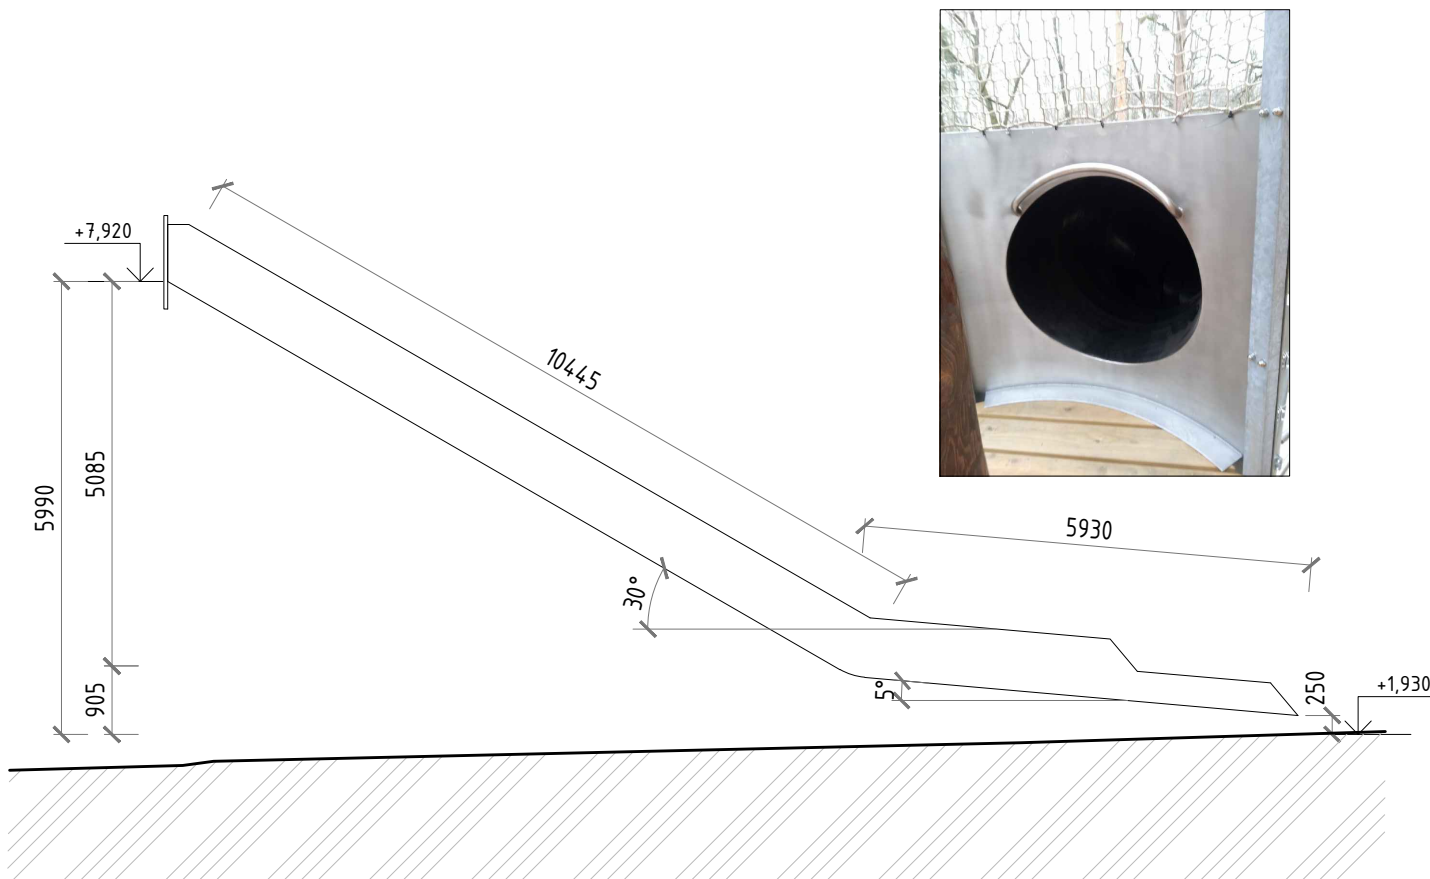


Nástup na tobogán

Bokorys M 1:50

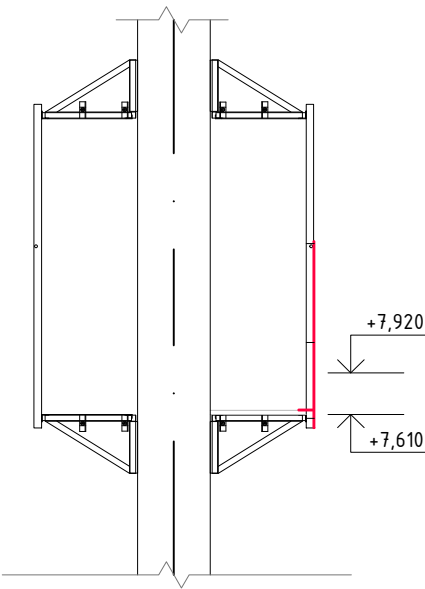


Rozvinutý pohled -
kotevní plech M 1:50

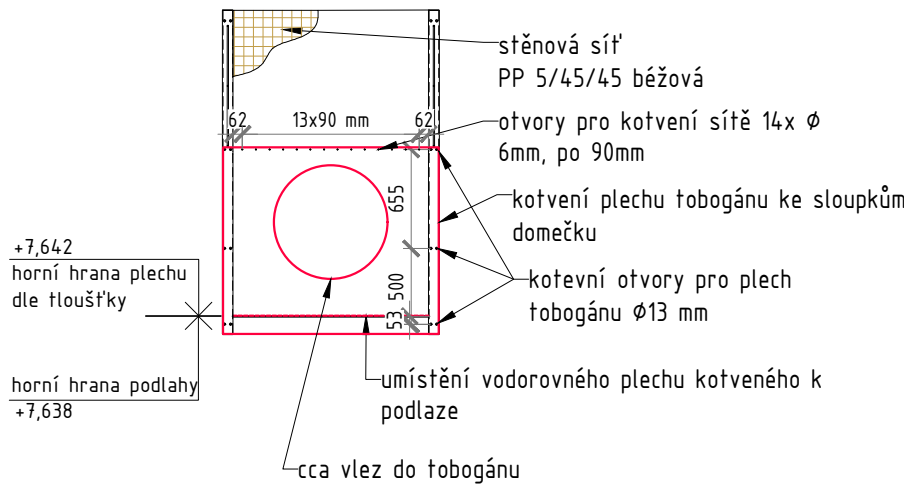

±0,000 = 342,57 m n.m.


Toto dílo je chráněno zákonem č. 121/2000 Sb., autorský zákon (dále jen „autorský zákon“). Oprávnění k výkonu práva užití toto dílo ve smyslu ust. § 12 odst. 4 autorského zákona přísluší výhradně obchodní společnosti Unipark s.r.o., se sídlem Fryčajova 10, PSČ 614 00, IČ: 28462874, zapsané v obchodním rejstříku vedeném u Krajského soudu v Brně pod sp.zn. C 70608 (dále jen „obchodní společnost Unipark s.r.o.“). Pokud však se souhlasem autora díla bylo toto oprávnění na základě písemné podlicenční smlouvy poskytnuto klientovi, přísluší klientovi oprávnění k výkonu práva užití dílo v rozsahu stanoveném podlicenční smlouvou. Neoprávněným užitím tohoto díla nebo neoprávněným zásahem do tohoto díla vzniká oprávněné osobě kromě jiného zejména nárok na náhradu vzniklé škody a vydání vzniklého bezdůvodného obohacení.

| | | | |
|--|--|--|---------|
| VEDOUČÍ PROJEKTU / HLAVNÍ INŽENÝR PROJEKTU: | |  Unipark s.r.o. Fryčajova 10 614 00 Brno tel.: +420 775 25 39 44 e - mail: info@unipark.cz http://www.unipark.cz IČO 284 628 74, DIČ CZ 284 628 74 | |
| KONTROLOVAL: | | | |
| INŽENÝR NÁVRHU / ZPRACOVAL: | | | |
| | | | |
| KLIENT ZAKÁZKY : Městské lesy Chrudim s.r.o. Resselovo náměstí 77 536 00 Chrudim | | INVESTOR ZAKÁZKY : Městské lesy Chrudim s.r.o. Resselovo náměstí 77 536 00 Chrudim | |
| FÁZE (STUPEŇ DOKUMENTACE) DOKUMENTACE PRO PROVEDENÍ STAVBY A VÝBĚR ZHOTOVITELE STAVBY | | | |
| NÁZEV ZAKÁZKY (DÍLO) RODINNÝ PARK PODHŮRA | | KONTROLA | |
| | | DATUM | 04/2021 |
| ČÁST DOKUMENTACE D1.1 Architektonicko-stavební řešení | | ZAKÁZKA ČÍSLO | |
| | | FORMÁT | A3 |
| DOKUMENT (VÝKRES) VÝKRES TOBOGÁNU | | MĚŘÍTKO | 1:100 |
| | | OBJEKT | |
| | | Č. VÝKRESU | PARÉ |
| | | 08 | |


Had

Pohled

Půdorys

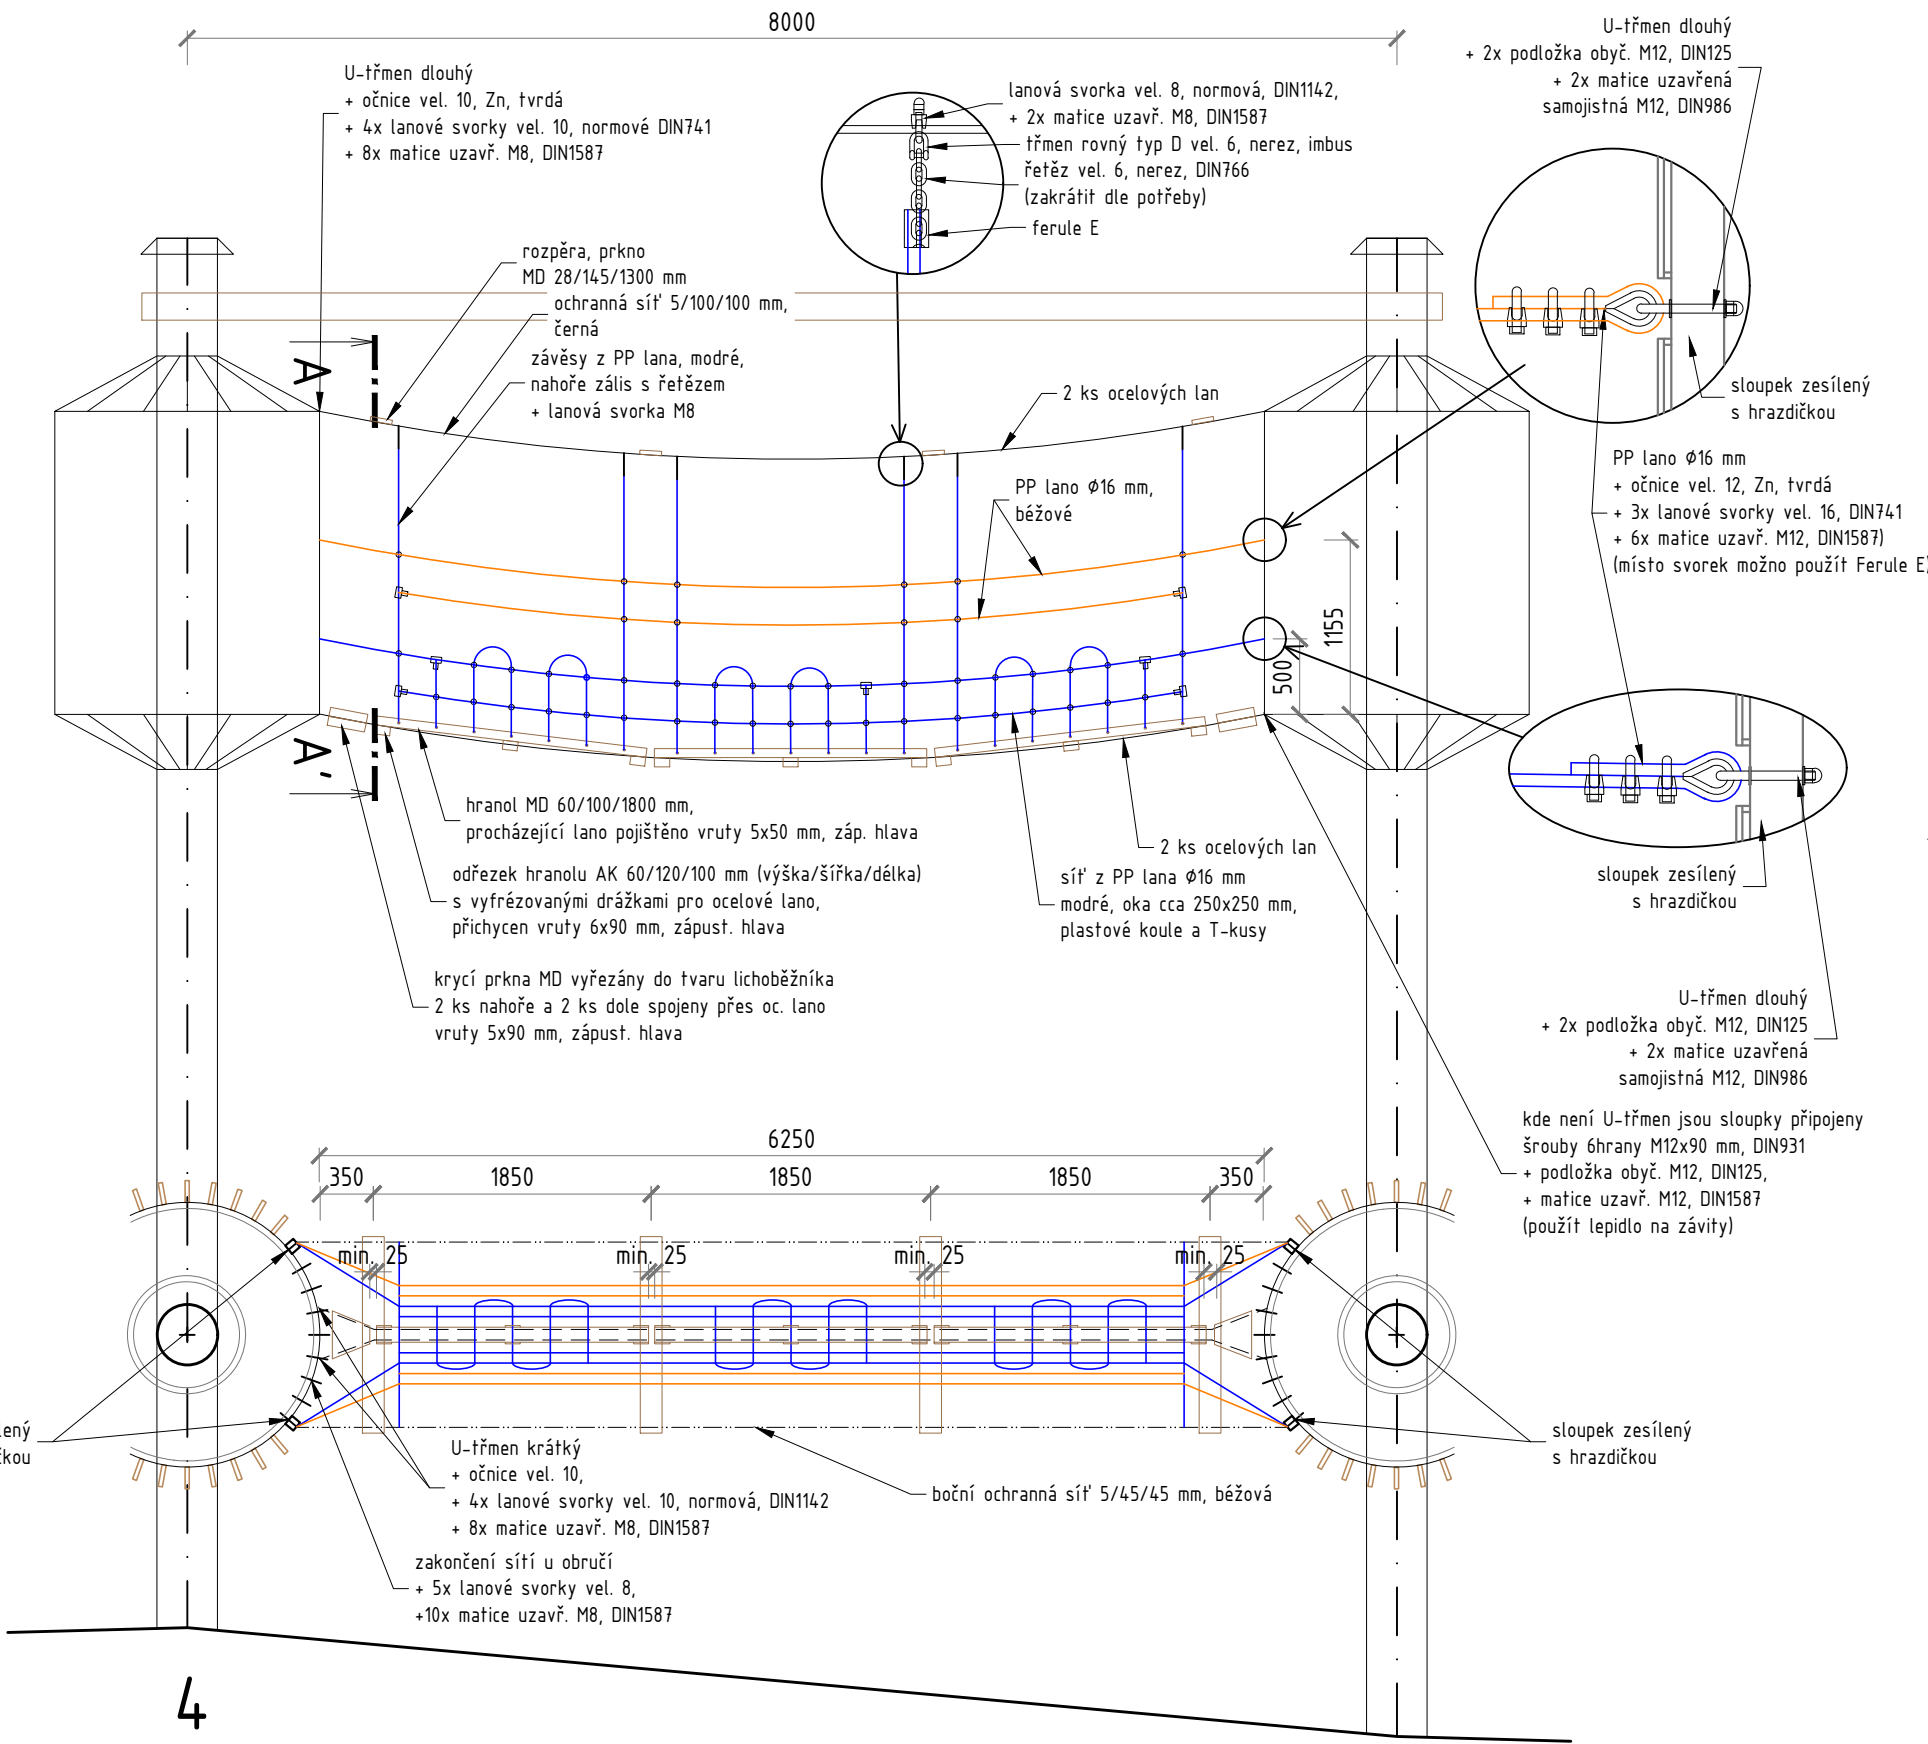

Příčný řez A-A'

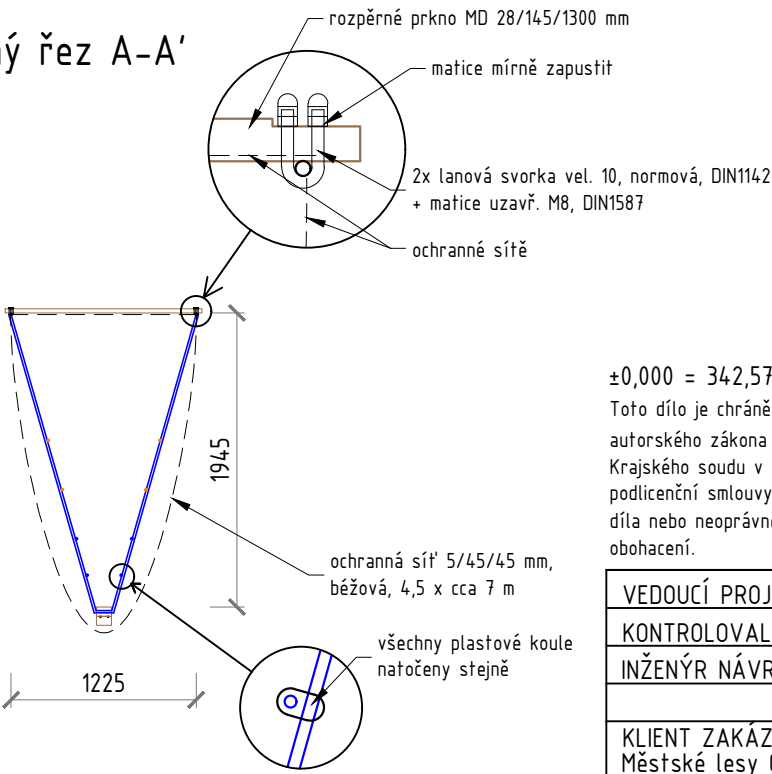


POZN.:
Řezivo překážek je hoblované.
Povrchová úprava podlahy a dřevěných prvků: Lazury
PP lano Ø16mm= Polypropylenové lano s ocelovým jádrem, Ø16mm

±0,000 = 342,57 m n.m.

Toto dílo je chráněno zákonem č. 121/2000 Sb., autorský zákon (dále jen „autorský zákon“). Oprávnění k výkonu práva užít toto dílo ve smyslu ust. § 12 odst. 4 autorského zákona přísluší výhradně obchodní společnosti Unipark s.r.o., se sídlem Fryčajova 10, PSČ 614 00, IČ: 28462874, zapsané v obchodním rejstříku vedeném u Krajského soudu v Brně pod sp.zn. C 70608 (dále jen „obchodní společnost Unipark s.r.o.“). Pokud však se souhlasem autora díla bylo toto oprávnění na základě písemné podlicenční smlouvy poskytnuto klientovi, přísluší klientovi oprávnění k výkonu práva užít dílo v rozsahu stanoveném podlicenční smlouvou. Neoprávněným užitím tohoto díla nebo neoprávněným zásahem do tohoto díla vzniká oprávněné osobě kromě jiného zejména nárok na náhradu vzniklé škody a vydání vzniklého bezdůvodného obohacení.

| | |
|---|---|
| VEDOUcí PROJEKTU / HLAVNí INŽENýR PROJEKTU: | |
| KONTROLOVAL: | |
| INŽENýR NÁVRHU / ZPRACOVAL: | |
| | |
| KLIENT ZAKÁZKY : Městské lesy Chrudim s.r.o. Resselovo náměstí 77 536 00 Chrudim | INVESTOR ZAKÁZKY : Městské lesy Chrudim s.r.o. Resselovo náměstí 77 536 00 Chrudim |



UniPark


Unipark s.r.o.
Fryčajova 10
614 00 Brno
tel.: +420 775 25 39 44
e - mail: info@unipark.cz
http://www.unipark.cz
IČO 284 628 74, DIČ CZ 284 628 74

| | | |
|--|---------------|---------|
| FÁZE (STUPEŇ DOKUMENTACE) DOKUMENTACE PRO PROVEDENí STAVBY A VÝBĚR ZHOTOVITELE STAVBY | KONTROLA | |
| NÁZEV ZAKÁZKY (DÍLO) RODINNý PARK PODHůRA | DATUM | 04/2021 |
| ČÁST DOKUMENTACE D1.1 Architektonicko-stavební řešení | ZAKÁZKA ČíSLO | |
| DOKUMENT (VÝKRES) | FORMÁT | A3 |
| | MĚŘíTKO | 1:50 |
| | OBJEKT | |
| PŘEKÁŽKA HAD | Č. VÝKRESU | PARÉ |
| | 09 | |




Unipark s.r.o.
Fryčajova 10
614 00 Brno
tel.: +420 775 25 39 44
e - mail: info@unipark.cz
http://www.unipark.cz
IČO 284 628 74, DIČ CZ 284 628 74

Harfa

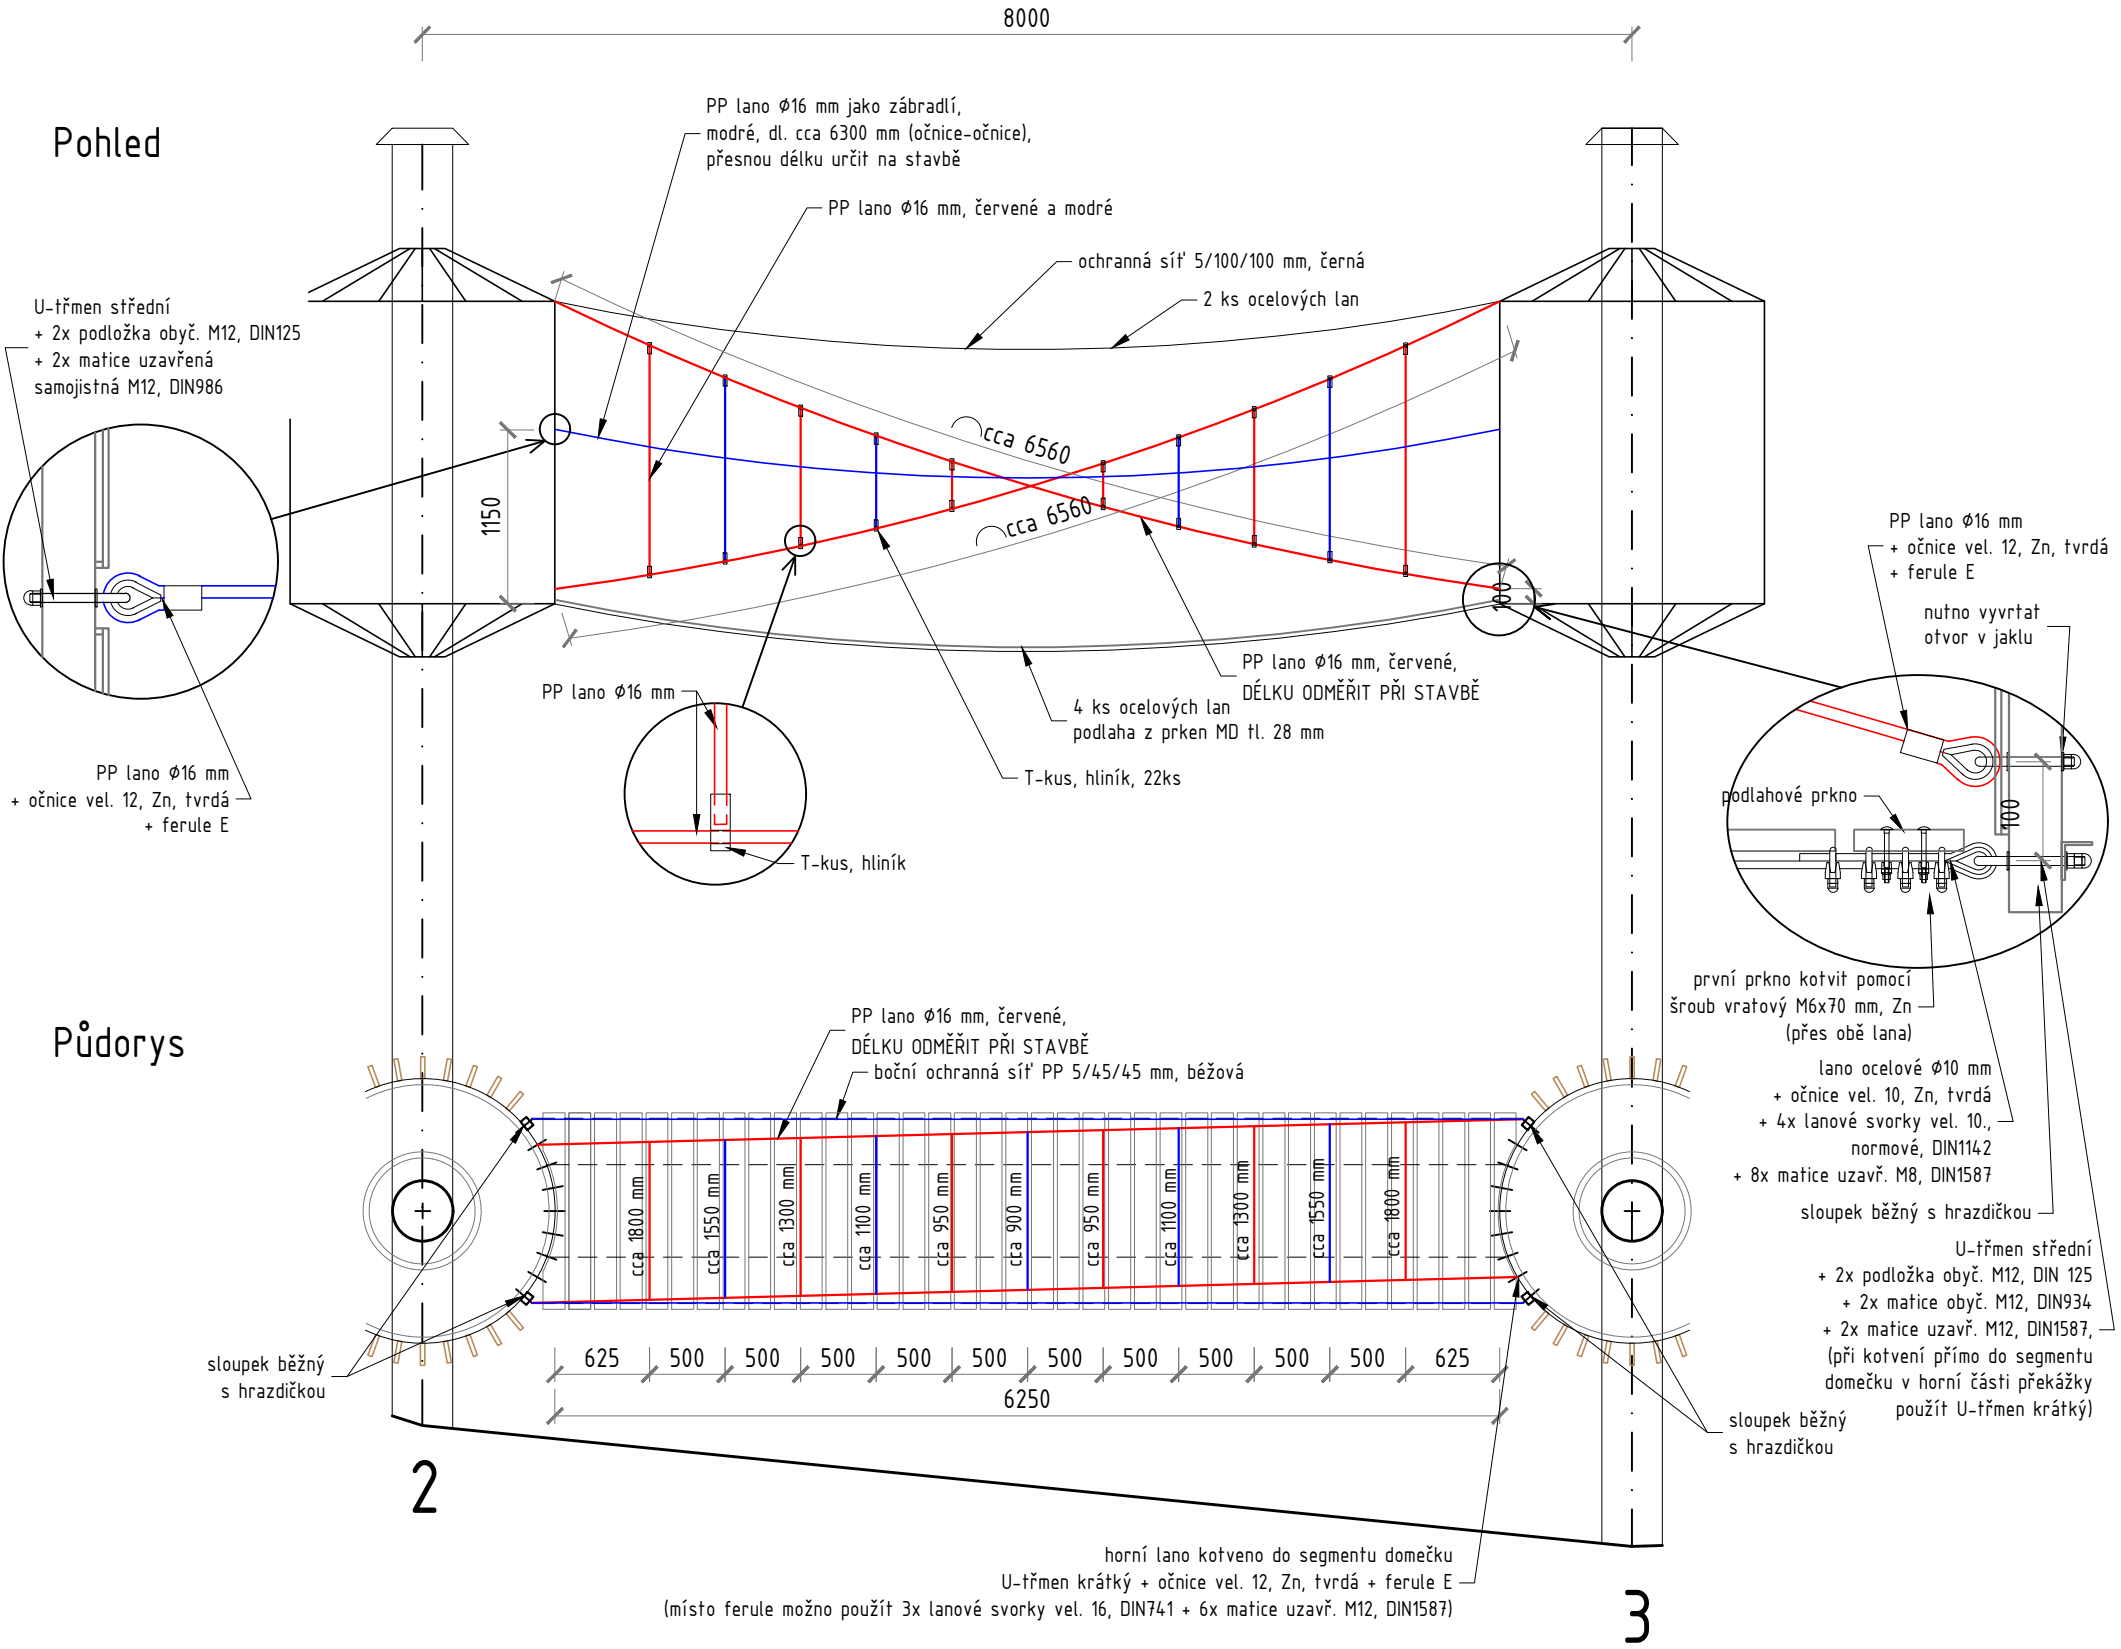

$\pm 0,000 = 342,57$ m n.m.

Toto dílo je chráněno zákonem č. 121/2000 Sb., autorský zákon (dále jen „autorský zákon“). Oprávnění k výkonu práva užít toto dílo ve smyslu ust. § 12 odst. 4 autorského zákona přísluší výhradně obchodní společnosti Unipark s.r.o., se sídlem Fryčajova 10, PSČ 614 00, IČ: 28462874, zapsané v obchodním rejstříku vedeném u Krajského soudu v Brně pod sp.zn. C 70608 (dále jen „obchodní společnost Unipark s.r.o.“). Pokud však se souhlasem autora díla bylo toto oprávnění na základě písemné podlicenční smlouvy poskytnuto klientovi, přísluší klientovi oprávnění k výkonu práva užít dílo v rozsahu stanoveném podlicenční smlouvou. Neoprávněným užitím tohoto díla nebo neoprávněným zásahem do tohoto díla vzniká oprávněné osobě kromě jiného zejména nárok na náhradu vzniklé škody a vydání vzniklého bezdůvodného obohacení.

| | | | |
|--|---|--|---------|
| VEDOUcí PROJEKTU / HLAVNí INŽENýR PROJEKTU: | | <div><div>UniPark</div><div>Unipark s.r.o. Fryčajova 10 614 00 Brno tel.: +420 775 25 39 44 e - mail: info@unipark.cz http://www.unipark.cz IČO 284 628 74, DIČ CZ 284 628 74</div></div> | |
| KONTROLOVAL: | | | |
| INŽENýR NÁVRHU / ZPRACOVAL: | | | |
| | | | |
| KLIENT ZAKÁZKY : Městské lesy Chrudim s.r.o. Resselovo náměstí 77 536 00 Chrudim | INVESTOR ZAKÁZKY : Městské lesy Chrudim s.r.o. Resselovo náměstí 77 536 00 Chrudim | | |
| FÁZE (STUPEŇ DOKUMENTACE) DOKUMENTACE PRO PROVEDENí STAVBY A VÝBĚR ZHOTOVITELE STAVBY | | KONTROLA | |
| | | DATUM | 04/2021 |
| NÁZEV ZAKÁZKY (DÍLO) RODINNý PARK PODHůRA | | ZAKÁZKA číSLO | |
| | | FORMÁT | A3 |
| čÁST DOKUMENTACE D1.1 Architektonicko-stavební řešení | | MĚŘíTKO | 1:50 |
| | | OBJEKT | |
| DOKUMENT (VÝKRES) PŘEKÁŽKA HARFA | | č. VÝKRESU | PARÉ |
| | | 10 | |

POZN.:
Řezivo překážek je hoblované.
Povrchová úprava podlahy a dřevěných prvků: Lazury
PP lano $\phi 16$ mm= Polypropylenové lano s ocelovým jádrem, $\phi 16$ mm


Hop

Pohled

otvor v jaklu ošetřit kruhovou zásepkou


Půdorys

Příčný řez A-A'

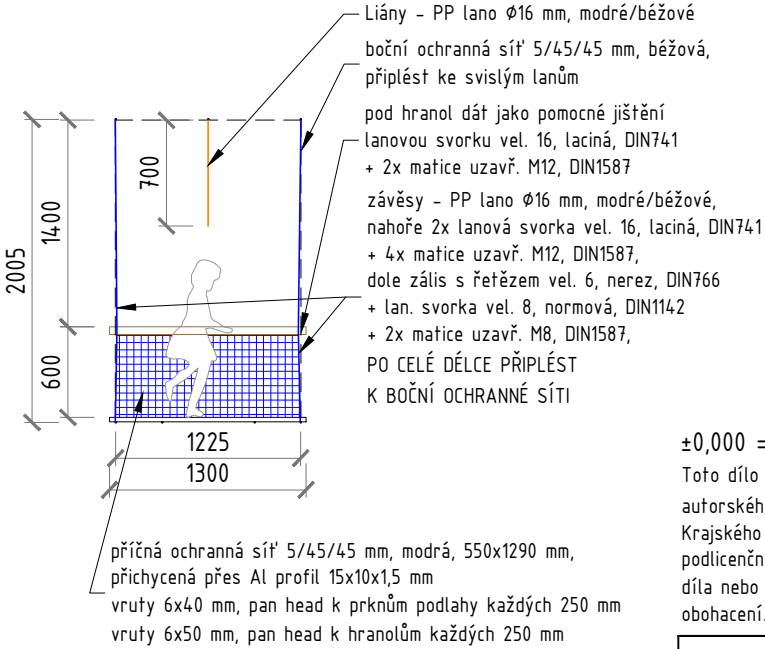

$\pm 0,000 = 342,57$ m n.m.

Toto dílo je chráněno zákonem č. 121/2000 Sb., autorský zákon (dále jen „autorský zákon“). Oprávnění k výkonu práva užít toto dílo ve smyslu ust. § 12 odst. 4 autorského zákona přísluší výhradně obchodní společnosti Unipark s.r.o., se sídlem Fryčajova 10, PSČ 614 00, IČ: 28462874, zapsané v obchodním rejstříku vedeném u Krajského soudu v Brně pod sp.zn. C 70608 (dále jen „obchodní společnost Unipark s.r.o.“). Pokud však se souhlasem autora díla bylo toto oprávnění na základě písemné podlicenční smlouvy poskytnuto klientovi, přísluší klientovi oprávnění k výkonu práva užít dílo v rozsahu stanoveném podlicenční smlouvou. Neoprávněným užitím tohoto díla nebo neoprávněným zásahem do tohoto díla vzniká oprávněné osobě kromě jiného zejména nárok na náhradu vzniklé škody a vydání vzniklého bezdůvodného obohacení.

| | | | |
|--|---|---|---------|
| VEDOUcí PROJEKTU / HLAVNí INŽENýR PROJEKTU: | |  <div>UniPark</div> <div>Unipark s.r.o. Fryčajova 10 614 00 - Brno tel.: +420 775 25 39 44 e - mail: info@unipark.cz http://www.unipark.cz IČO 284 628 74, DIČ CZ 284 628 74</div> | |
| KONTROLOVAL: | | | |
| INŽENýR NÁVRHU / ZPRACOVAL: | | | |
| | | | |
| KLIENT ZAKÁZKY : Městské lesy Chrudim s.r.o. Resselovo náměstí 77 536 00 Chrudim | INVESTOR ZAKÁZKY : Městské lesy Chrudim s.r.o. Resselovo náměstí 77 536 00 Chrudim | | |
| FÁZE (STUPEŇ DOKUMENTACE) DOKUMENTACE PRO PROVEDENí STAVBY A VÝBĚR ZHOTOVITELE STAVBY | | KONTROLA | |
| | | DATUM | 08/2021 |
| NÁZEV ZAKÁZKY (DÍLO) RODINNý PARK PODHůRA | | ZAKÁZKA číSLO | |
| | | FORMÁT | A3 |
| čÁST DOKUMENTACE D1.1 Architektonicko-stavební řešení | | MĚŘíTKO | 1:50 |
| | | OBJEKT | |
| DOKUMENT (VÝKRES) | | č. VÝKRESU | PARÉ |
| PŘEKÁŽKA HOP | | 11 | |

Hrazdy

Pohled

Půdorys

The drawing consists of two main views: a side elevation (Pohled) and a plan view (Půdorys). The side view shows the bridge deck with a total width of 7000 mm. It details the internal structure, including the main longitudinal beams (AK hranol 80/50/900 mm or AK kulatina Ø80mm-s protiskluz. drážkami), the stay cables (4 ks ocelových lan), and the deck plating (PP lano Ø16 mm, modré, nahoře zális s řetězem). A cross-section detail shows the connection between the cables and the deck, involving a cable clamp (lanová svorka vel. 8, normová, DIN1142), two locking nuts (2x matice uzavř. M8, DIN1587), a D-type shackle (třmen rovný typ D vel. 6, nerez, imbus), a chain (řetěz vel. 6, nerez, DIN766), and ferrules (ferule E). Another detail shows the connection of the stay cables to the deck, involving a U-shaped shackle (U-třmen střední), two standard washers (2x podložka obyč. M12, DIN125), and two self-locking nuts (2x matice uzavřená samojistná M12, DIN986). The plan view shows the deck layout with a total width of 5250 mm. It details the spacing of the stay cables (750, 625, 625, 625, 625, 625, 625, 755 mm) and the deck plating (AK hranol 80/50/900 mm or AK kulatina Ø80mm-s protiskluz. drážkami). It also shows the side beams (boční ochranná síť 5/45/45 mm, béžová) and the deck plating (PP lano Ø16 mm, modré, dl. cca 5300 mm (očnice-očnice), přesnou délku určit na stavbě). The plan view also shows the connection of the stay cables to the deck, involving a U-shaped shackle (U-třmen střední), two standard washers (2x podložka obyč. M12, DIN125), and two self-locking nuts (2x matice uzavřená samojistná M12, DIN986). The plan view also shows the connection of the stay cables to the deck, involving a U-shaped shackle (U-třmen střední), two standard washers (2x podložka obyč. M12, DIN125), and two self-locking nuts (2x matice uzavřená samojistná M12, DIN986).

7000

lanová svorka vel. 8, normová, DIN1142,
+ 2x matice uzavř. M8, DIN1587
třmen rovný typ D vel. 6, nerez, imbus
řetěz vel. 6, nerez, DIN766
(zakrátit dle potřeby)
ferule E

ochranná síť 5/100/100 mm, černá

4 ks ocelových lan

AK hranol 80/50/900 mm
nebo AK kulatina Ø80mm-s protiskluz.
drážkami

PP lano Ø16 mm, modré,
nahoře zális s řetězem

U-třmen střední
+ 2x podložka obyč. M12, DIN125
+ 2x matice uzavřená
samojistná M12, DIN986

PP lano Ø16 mm, modré
nahoře zális s řetězem

cca 250

cca 350

4 ks ocelových lan,
podlaha z prken MD tl. 28 mm

PP lano Ø16 mm, modré,
dl. cca 5300 mm (očnice-očnice),
přesnou délku určit na stavbě

boční ochranná síť 5/45/45 mm, béžová

5250

750 625 625 625 625 625 625 755

700 900

AK hranol 80/50/900 mm
nebo AK kulatina Ø80mm-s
protiskluz. drážkami

po obou stranách PP lano Ø16 mm,
jako zábradlí

sloupek běžný
s hrazdičkou


8

9


| | | |
|--|---|---------|
| VEDOUČÍ PROJEKTU / HLAVNÍ INŽENÝR PROJEKTU: | | |
| KONTROLOVAL: | | |
| INŽENÝR NÁVRHU / ZPRACOVAL: | | |
| | | |
| KLIENT ZAKÁZKY : Městské lesy Chrudim s.r.o. Resselovo náměstí 77 536 00 Chrudim | INVESTOR ZAKÁZKY : Městské lesy Chrudim s.r.o. Resselovo náměstí 77 536 00 Chrudim | |
| FÁZE (STUPEŇ DOKUMENTACE) DOKUMENTACE PRO PROVEDENÍ STAVBY A VÝBĚR ZHOTOVITELE STAVBY | KONTROLA | |
| | DATUM | 04/2021 |
| NÁZEV ZAKÁZKY (DÍLO) RODINNÝ PARK PODHŮRA | ZAKÁZKA ČÍSLO | |
| | FORMÁT | A3 |
| ČÁST DOKUMENTACE D1.1 Architektonicko-stavební řešení | MĚŘÍTKO | 1:50 |
| | OBJEKT | |
| DOKUMENT (VÝKRES) | Č. VÝKRESU | PARÉ |
| PŘEKÁŽKA HRAZDY | 12 | |

Kladiny


Pohled

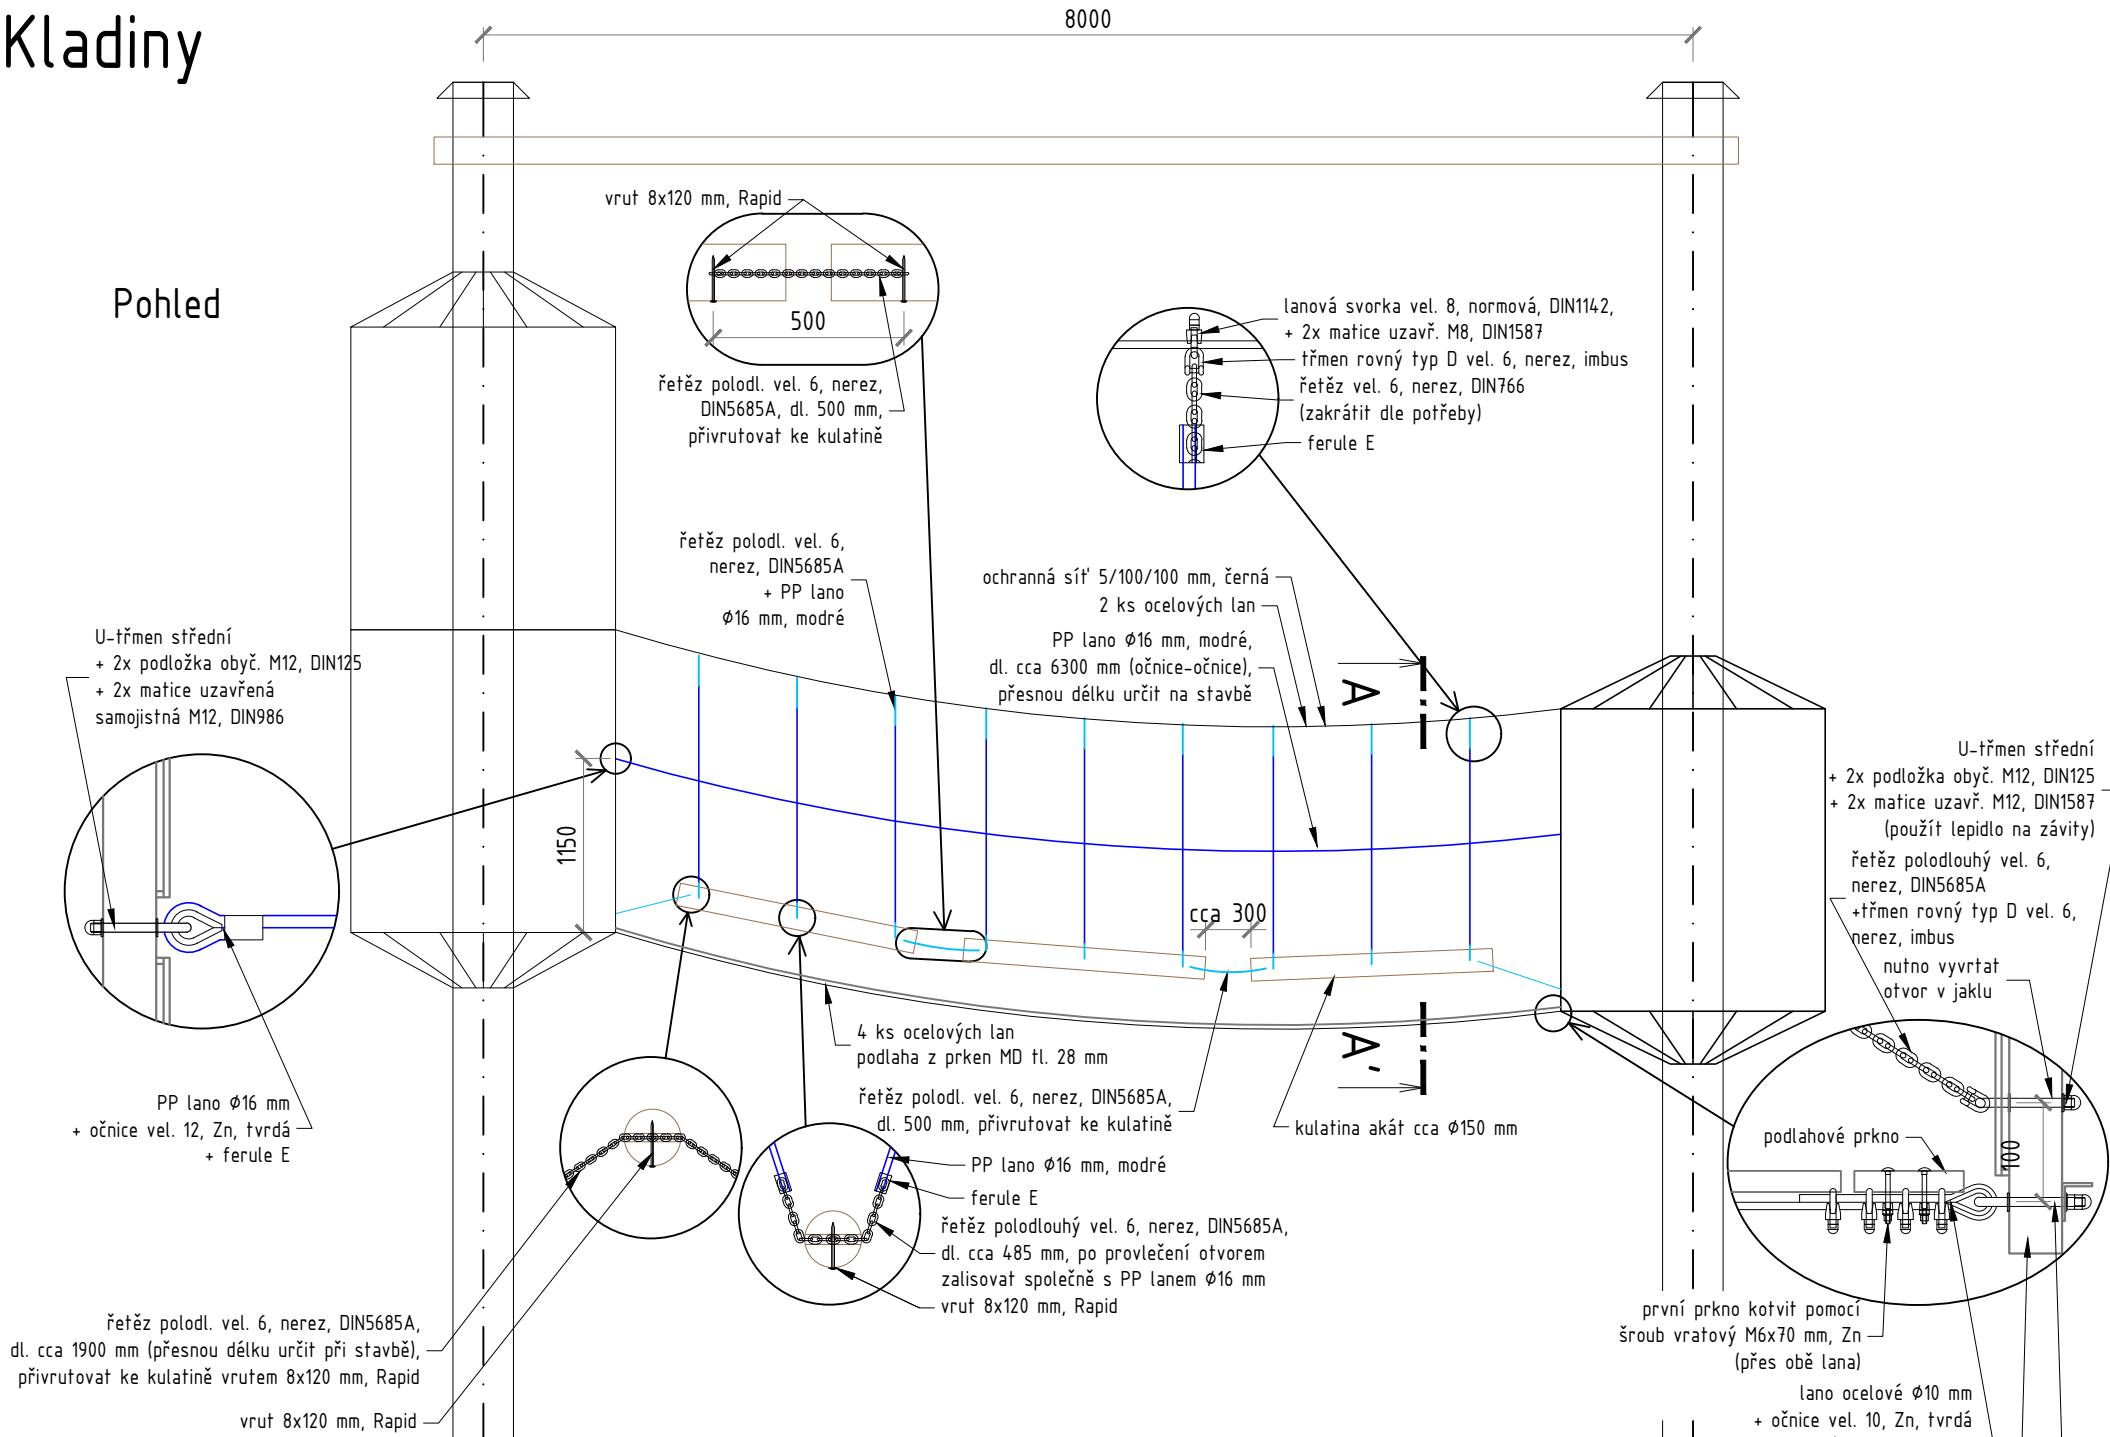

Půdorys

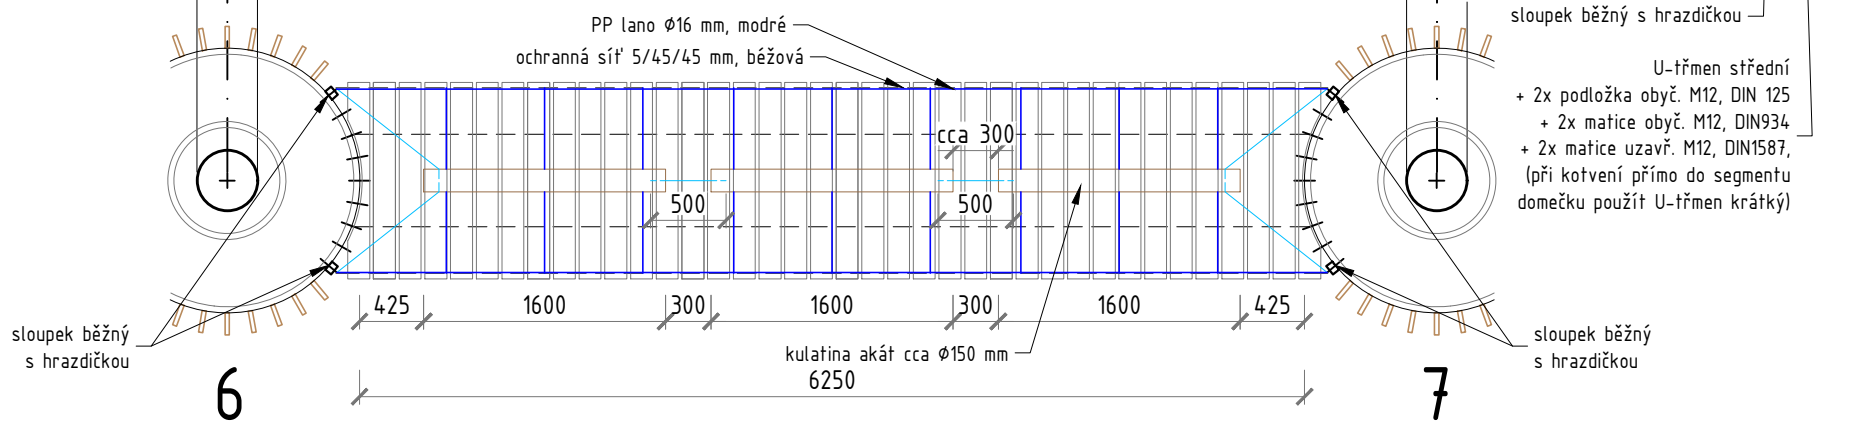


Příčný řez A-A'

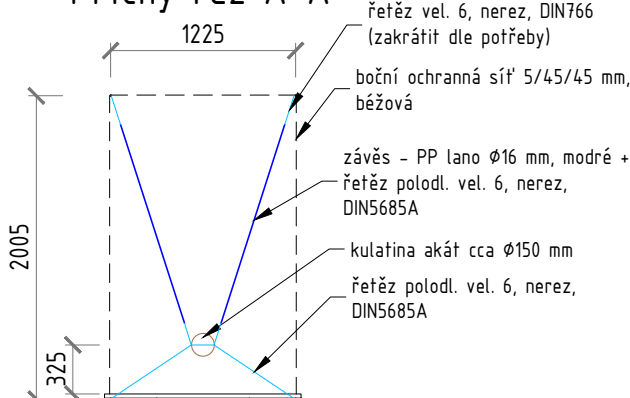

$\pm 0,000 = 342,57$ m n.m.


Toto dílo je chráněno zákonem č. 121/2000 Sb., autorský zákon (dále jen „autorský zákon“). Oprávnění k výkonu práva užít toto dílo ve smyslu ust. § 12 odst. 4 autorského zákona přísluší výhradně obchodní společnosti Unipark s.r.o., se sídlem Fryčajova 10, PSČ 614 00, IČ: 28462874, zapsané v obchodním rejstříku vedeném u Krajského soudu v Brně pod sp.zn. C 70608 (dále jen „obchodní společnost Unipark s.r.o.“). Pokud však se souhlasem autora díla bylo toto oprávnění na základě písemné podlicenční smlouvy poskytnuto klientovi, přísluší klientovi oprávnění k výkonu práva užít dílo v rozsahu stanoveném podlicenční smlouvou. Neoprávněným užitím tohoto díla nebo neoprávněným zásahem do tohoto díla vzniká oprávněné osobě kromě jiného zejména nárok na náhradu vzniklé škody a vydání vzniklého bezdůvodného obohacení.

| | | | |
|--|---|--|---------|
| VEDOUcí PROJEKTU / HLAVNí INŽENýR PROJEKTU: | |  Unipark s.r.o. Fryčajova 10 614 00 Brno tel.: +420 775 25 39 44 e - mail: info@unipark.cz http://www.unipark.cz IČO 284 628 74, DIČ CZ 284 628 74 | |
| KONTROLOVAL: | | | |
| INŽENýR NÁVRHU / ZPRACOVAL: | | | |
| KLIENT ZAKÁZKY : Městské lesy Chrudim s.r.o. Resselovo náměstí 77 536 00 Chrudim | INVESTOR ZAKÁZKY : Městské lesy Chrudim s.r.o. Resselovo náměstí 77 536 00 Chrudim | | |
| FÁZE (STUPEŇ DOKUMENTACE) DOKUMENTACE PRO PROVEDENÍ STAVBY A VÝBĚR ZHOTOVITELE STAVBY | | KONTROLA | |
| | | DATUM | 08/2021 |
| NÁZEV ZAKÁZKY (DÍLO) RODINNý PARK PODHůRA | | ZAKÁZKA čÍSLO | |
| | | FORMÁT | A3 |
| čÁST DOKUMENTACE D1.1 Architektonicko-stavební řešení | | MĚŘÍTKO | 1:50 |
| | | OBJEKT | |
| DOKUMENT (VÝKRES) | | č. VÝKRESU | PARÉ |
| PŘEKÁŽKA Kladiny | | 13 | |


POZN.:
Řezivo překážek je hoblované.
Povrchová úprava podlahy a dřevěných prvků: Lazury
PP lano ϕ 16mm= Polypropylenové lano s ocelovým jádrem, ϕ 16mm

Kruhy

Pohled

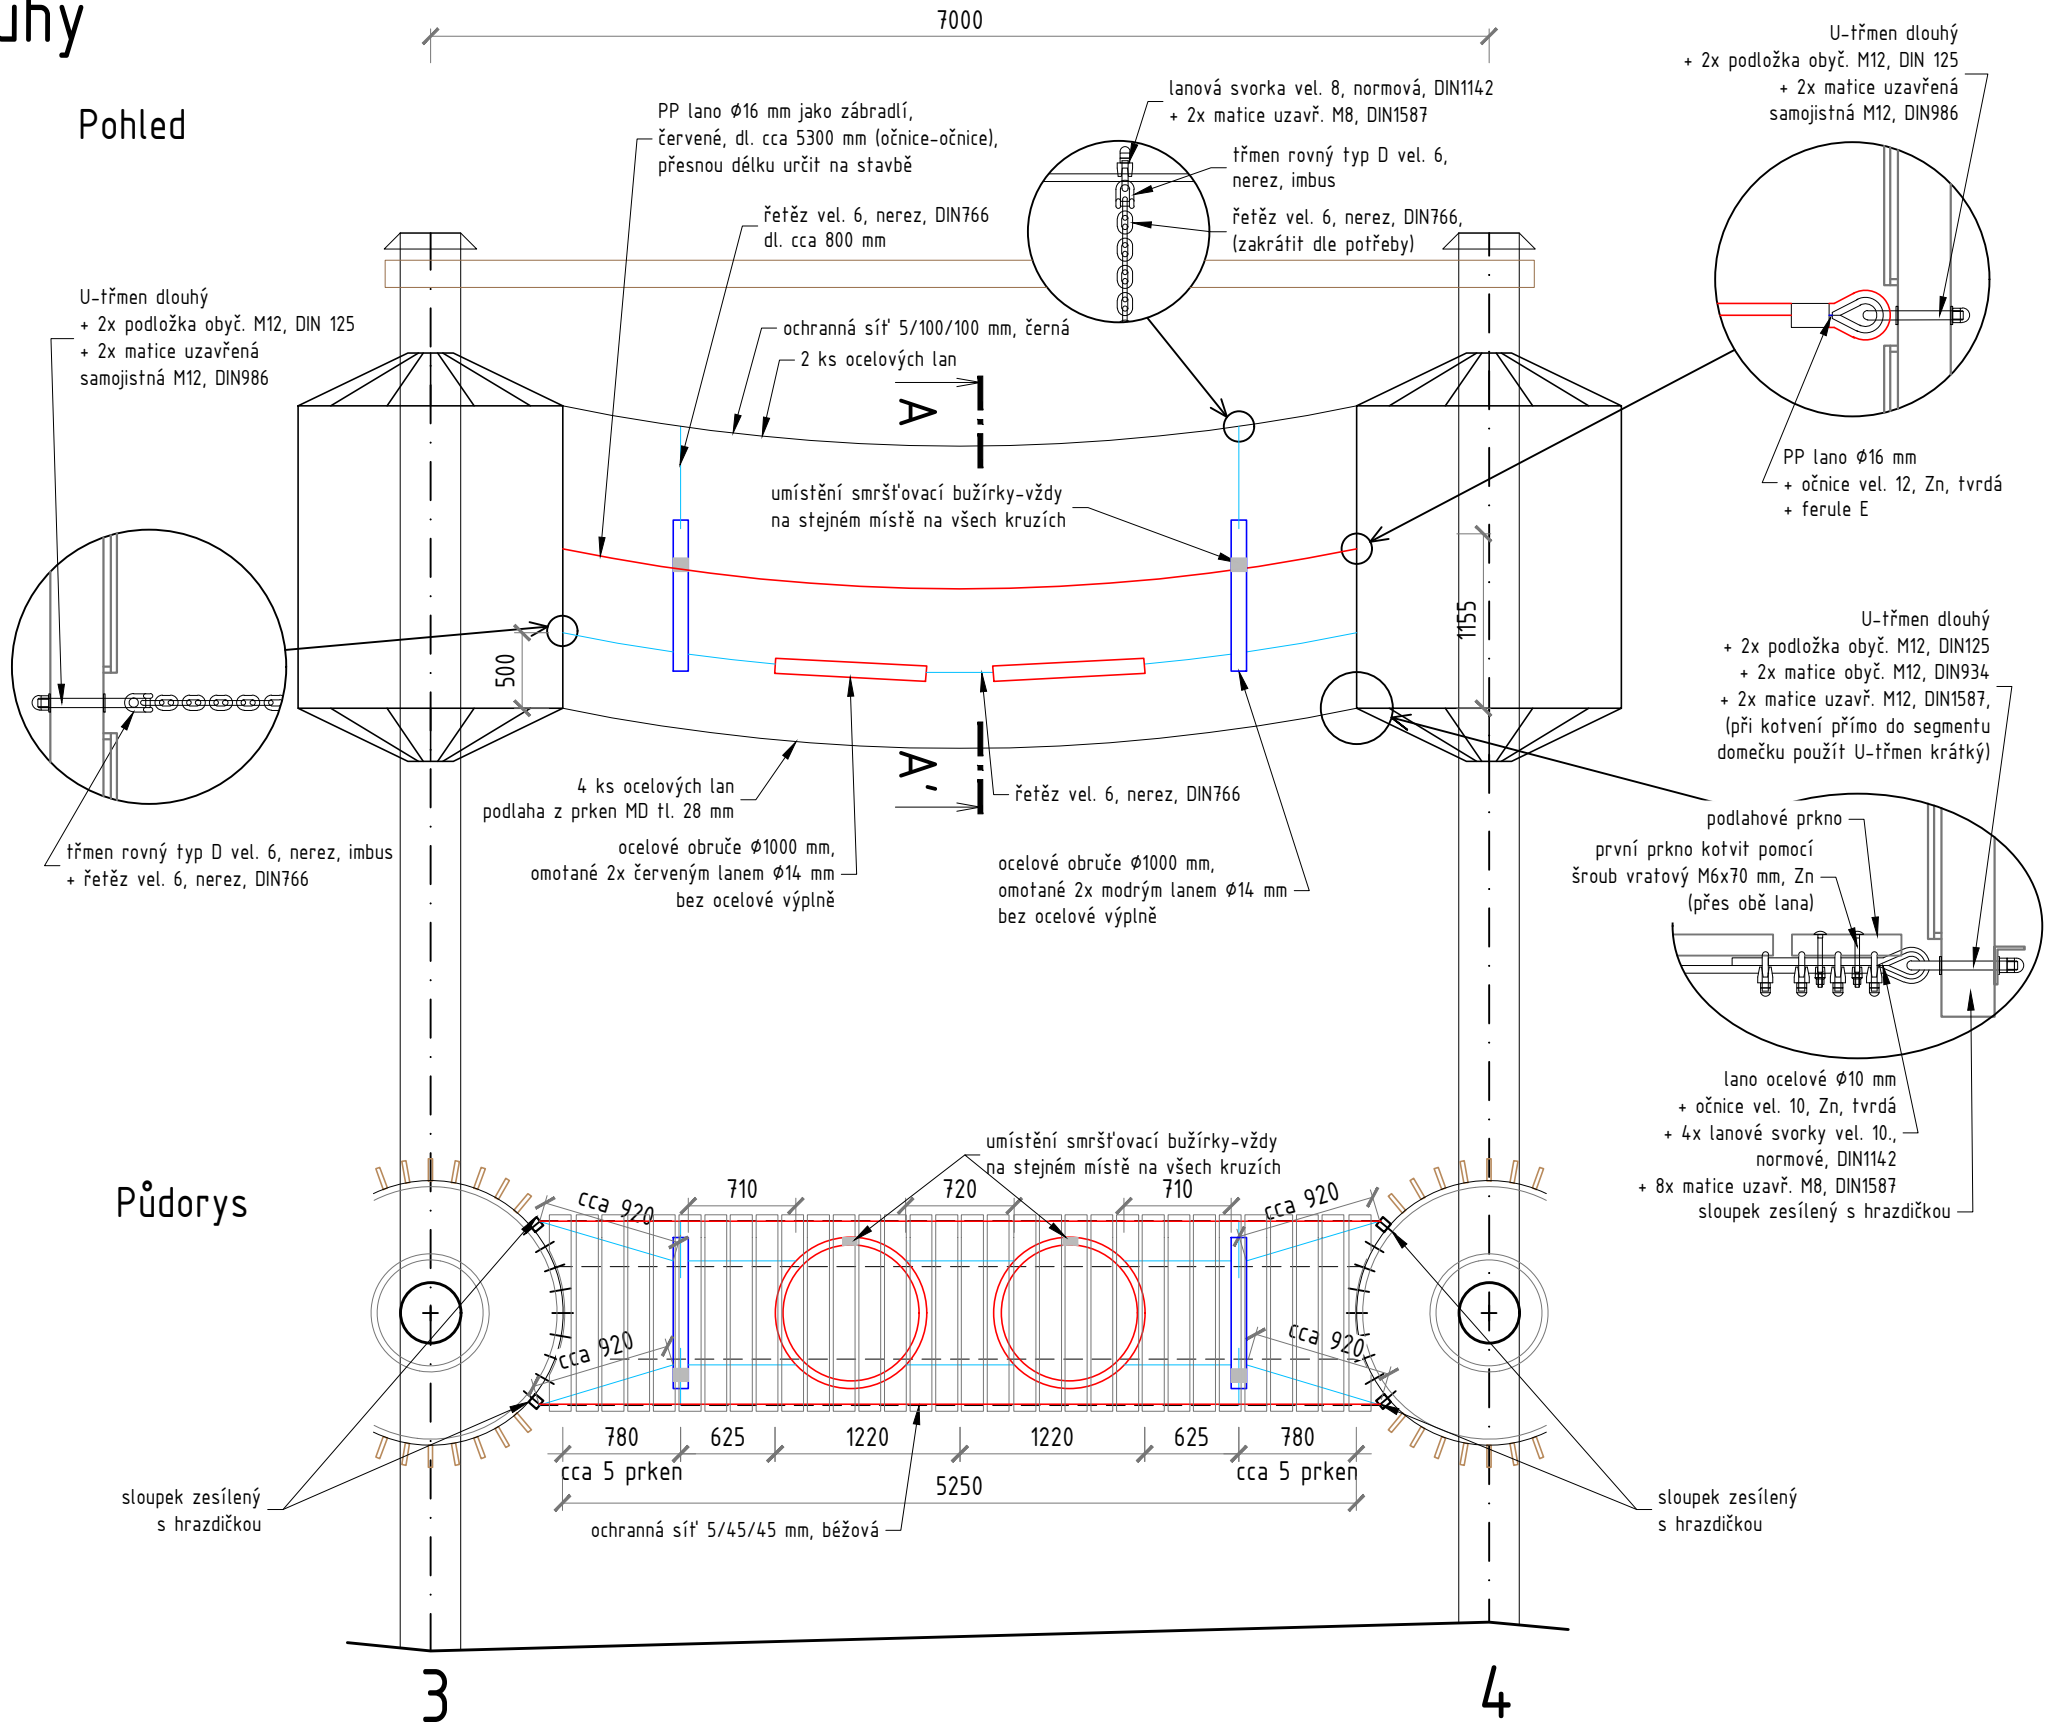


Příčný řez A-A'

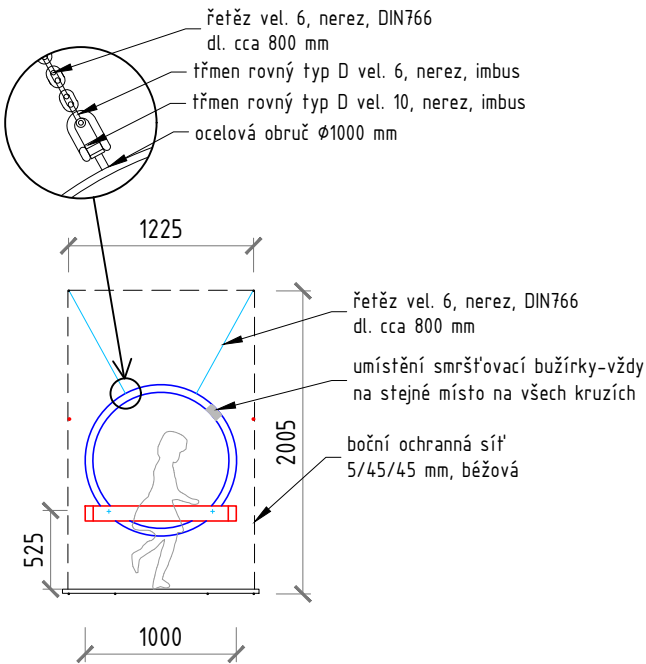

±0,000 = 342,57 m n.m.


Toto dílo je chráněno zákonem č. 121/2000 Sb., autorský zákon (dále jen „autorský zákon“). Oprávnění k výkonu práva užít toto dílo ve smyslu ust. § 12 odst. 4 autorského zákona přísluší výhradně obchodní společnosti Unipark s.r.o., se sídlem Fryčajova 10, PSČ 614 00, IČ: 28462874, zapsané v obchodním rejstříku vedeném u Krajského soudu v Brně pod sp.zn. C 70608 (dále jen „obchodní společnost Unipark s.r.o.“). Pokud však se souhlasem autora díla bylo toto oprávnění na základě písemné podlicenční smlouvy poskytnuto klientovi, přísluší klientovi oprávnění k výkonu práva užít dílo v rozsahu stanoveném podlicenční smlouvou. Neoprávněným užitím tohoto díla nebo neoprávněným zásahem do tohoto díla vzniká oprávněné osobě kromě jiného zejména nárok na náhradu vzniklé škody a vydání vzniklého bezdůvodného obohacení.

| | | | |
|--|---|--|---------|
| VEDOUcí PROJEKTU / HLAVNí INŽENýR PROJEKTU: | |  <div>UniPark Unipark s.r.o. Fryčajova 10 614 00 Brno tel.: +420 775 25 39 44 e - mail: info@unipark.cz http://www.unipark.cz IČO 284 628 74, DIČ CZ 284 628 74</div> | |
| KONTROLOVAL: | | | |
| INŽENýR NÁVRHU / ZPRACOVAL: | | | |
| | | | |
| KLIENT ZAKÁZKY : Městské lesy Chrudim s.r.o. Resselovo náměstí 77 536 00 Chrudim | INVESTOR ZAKÁZKY : Městské lesy Chrudim s.r.o. Resselovo náměstí 77 536 00 Chrudim | | |
| FÁZE (STUPEŇ DOKUMENTACE) DOKUMENTACE PRO PROVEDENí STAVBY A VÝBĚR ZHOTOVITELE STAVBY | | KONTROLA | |
| | | DATUM | 04/2021 |
| NÁZEV ZAKÁZKY (DÍLO) RODINNý PARK PODHůRA | | ZAKÁZKA čÍSLO | |
| | | FORMÁT | A3 |
| čÁST DOKUMENTACE D1.1 Architektonicko-stavební řešení | | MĚŘÍTKO | 1:50 |
| | | OBJEKT | |
| DOKUMENT (VÝKRES) | | č. VÝKRESU | PARÉ |
| PŘEKÁŽKA KRUHY | | 14 | |

POZN:
Řezivo překážek je hoblované.
Povrchová úprava podlahy a dřevěných prvků: Lazury
PP lano $\phi 16$ mm= Polypropylenové lano s ocelovým jádrem, $\phi 16$ mm

Opičárna


Pohled

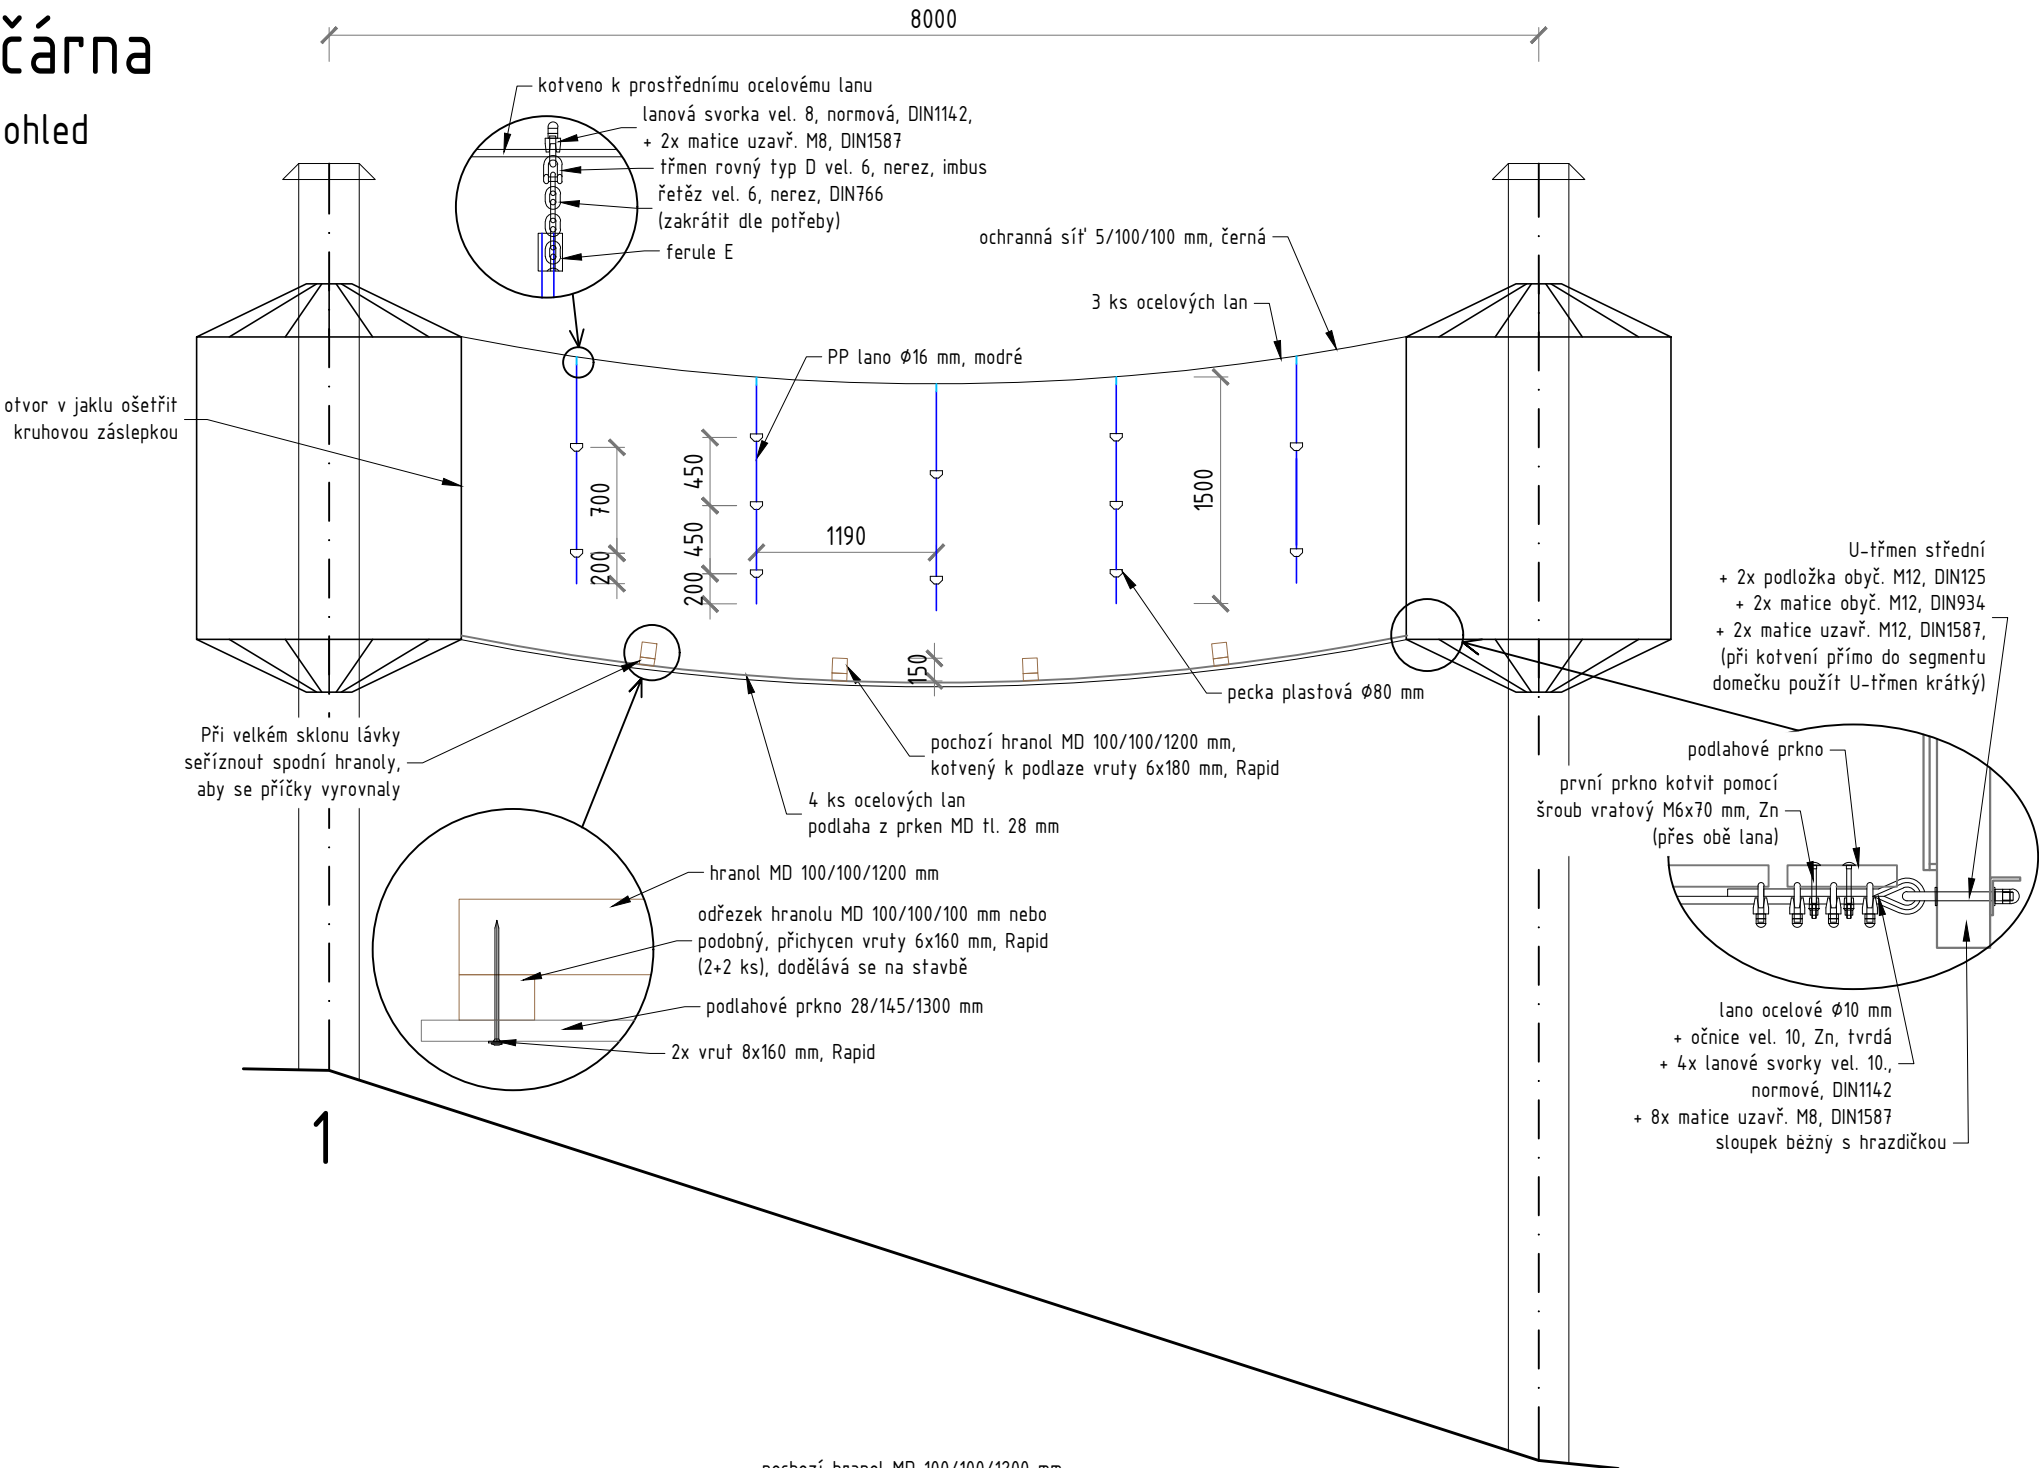

Půdorys

±0,000 = 342,57 m n.m.


Toto dílo je chráněno zákonem č. 121/2000 Sb., autorský zákon (dále jen „autorský zákon“). Oprávnění k výkonu práva užití toto dílo ve smyslu ust. § 12 odst. 4 autorského zákona přísluší výhradně obchodní společnosti Unipark s.r.o., se sídlem Fryčajova 10, PSČ 614 00, IČ: 28462874, zapsané v obchodním rejstříku vedeném u Krajského soudu v Brně pod sp.zn. C 70608 (dále jen „obchodní společnost Unipark s.r.o.“). Pokud však se souhlasem autora díla bylo toto oprávnění na základě písemné podlicenční smlouvy poskytnuto klientovi, přísluší klientovi oprávnění k výkonu práva užití dílo v rozsahu stanoveném podlicenční smlouvou. Neoprávněným užitím tohoto díla nebo neoprávněným zásahem do tohoto díla vzniká oprávněné osobě kromě jiného zejména nárok na náhradu vzniklé škody a vydání vzniklého bezdůvodného obohacení.

| | | | |
|--|--|--|---------|
| VEDOUcí PROJEKTU / HLAVNí INŽENýR PROJEKTU: | |  Unipark s.r.o. Fryčajova 10 614 00 Brno tel.: +420 775 25 39 44 e - mail: info@unipark.cz http://www.unipark.cz IČO 284 628 74, DIČ CZ 284 628 74 | |
| KONTROLOVAL: | | | |
| INŽENýR NÁVRHU / ZPRACOVAL: | | | |
| | | | |
| KLIENT ZAKÁZKY : Městské lesy Chrudim s.r.o. Resselovo náměstí 77 536 00 Chrudim | | INVESTOR ZAKÁZKY : Městské lesy Chrudim s.r.o. Resselovo náměstí 77 536 00 Chrudim | |
| FÁZE (STUPEŇ DOKUMENTACE) DOKUMENTACE PRO PROVEDENí STAVBY A VÝBĚR ZHOTOVITELE STAVBY | | KONTROLA | |
| | | DATUM | 04/2021 |
| NÁZEV ZAKÁZKY (DÍLO) RODINNý PARK PODHůRA | | ZAKÁZKA číSLO | |
| | | FORMÁT | A3 |
| čÁST DOKUMENTACE D1.1 Architektonicko-stavební řešení | | MĚŘíTKO | 1:50 |
| | | OBJEKT | |
| DOKUMENT (VÝKRES) PŘEKÁŽKA OPIčÁRNA | | č. VÝKRESU | PARÉ |
| | | 15 | |


POZN:
Řezivo překážek je hoblované.
Povrchová úprava podlahy a dřevěných prvků: Lazury
PP lano Ø16mm= Polypropylenové lano s ocelovým jádrem, Ø16mm

Prales

Pohled

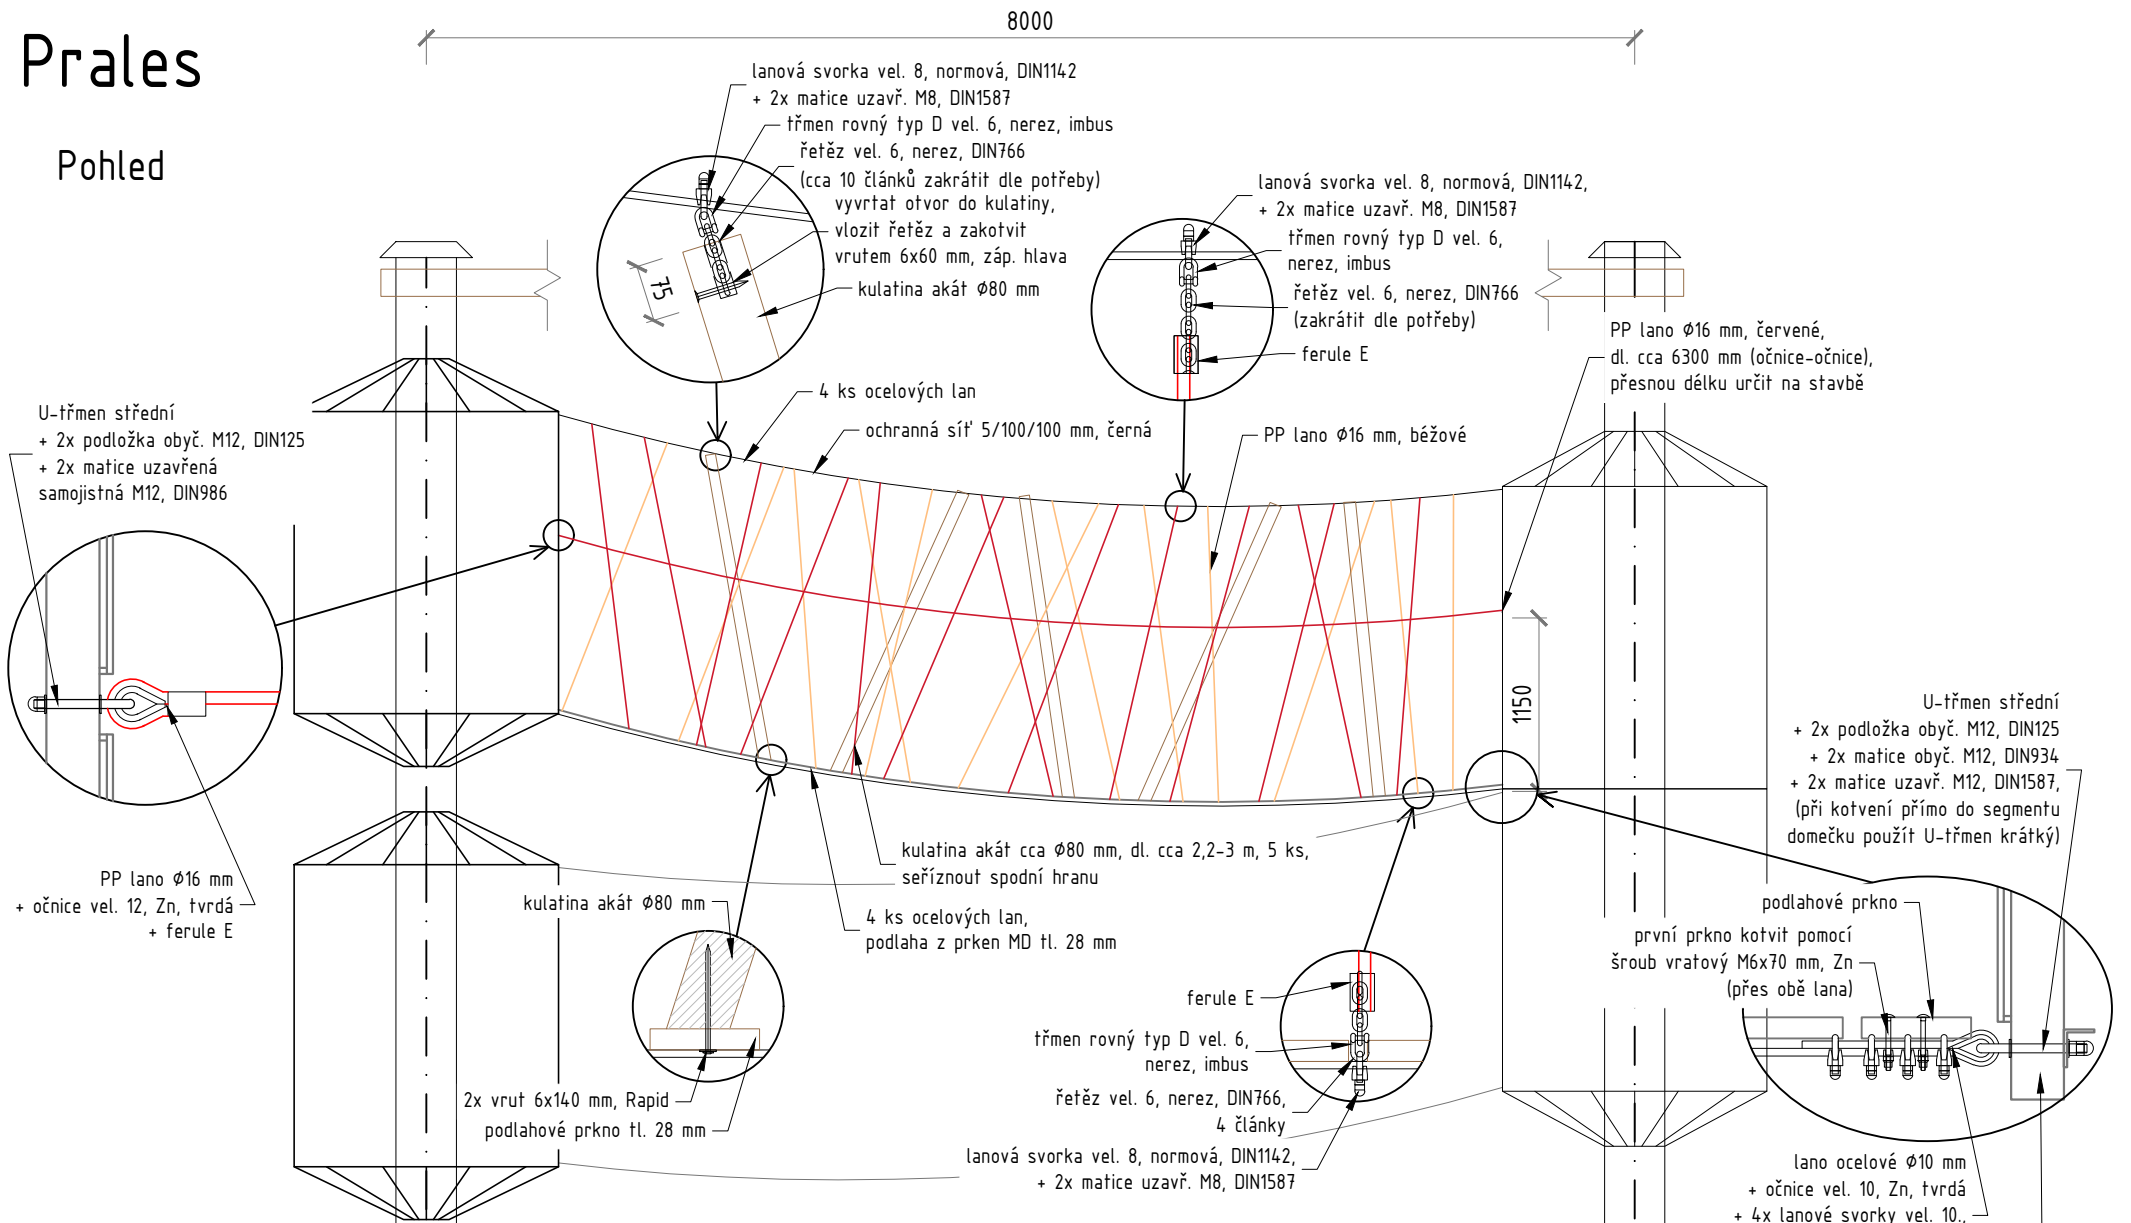


Půdorys

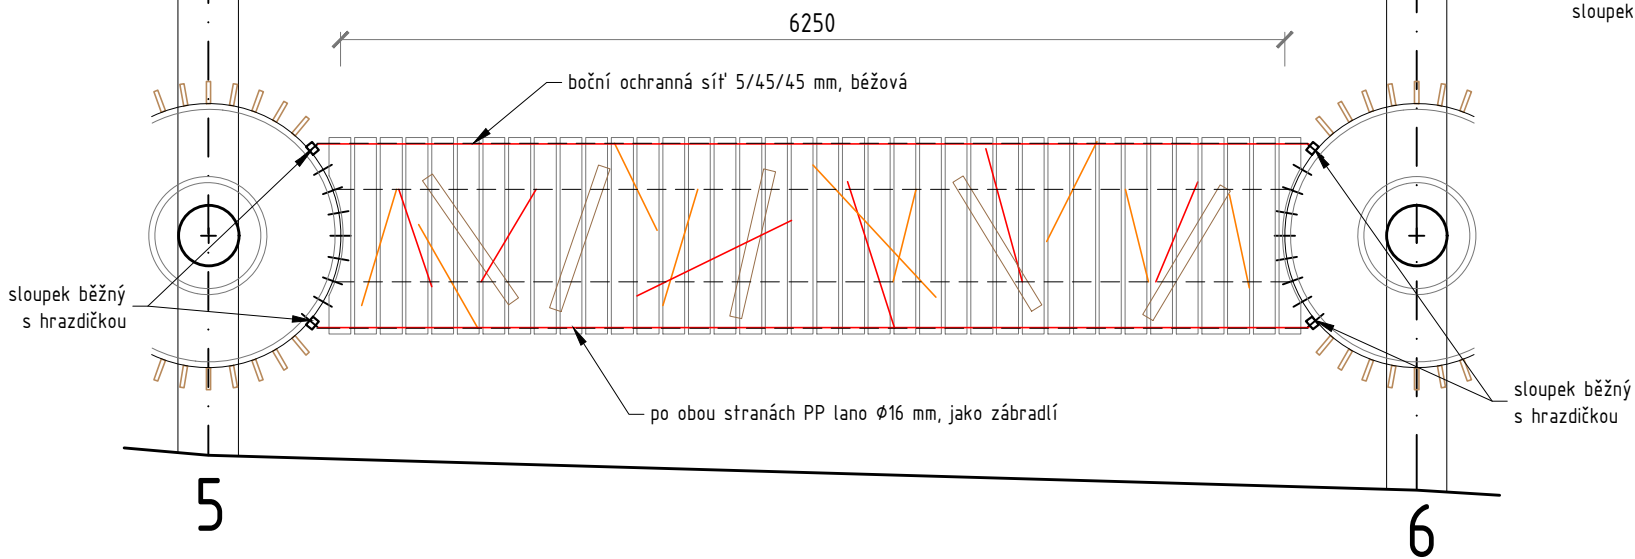

±0,000 = 342,57 m n.m.


Toto dílo je chráněno zákonem č. 121/2000 Sb., autorský zákon (dále jen „autorský zákon“). Oprávnění k výkonu práva užití toto dílo ve smyslu ust. § 12 odst. 4 autorského zákona přísluší výhradně obchodní společnosti Unipark s.r.o., se sídlem Fryčajova 10, PSČ 614 00, IČ: 28462874, zapsané v obchodním rejstříku vedeném u Krajského soudu v Brně pod sp.zn. C 70608 (dále jen „obchodní společnost Unipark s.r.o.“). Pokud však se souhlasem autora díla bylo toto oprávnění na základě písemné podlicenční smlouvy poskytnuto klientovi, přísluší klientovi oprávnění k výkonu práva užití dílo v rozsahu stanoveném podlicenční smlouvou. Neoprávněným užitím tohoto díla nebo neoprávněným zásahem do tohoto díla vzniká oprávněné osobě kromě jiného zejména nárok na náhradu vzniklé škody a vydání vzniklého bezdůvodného obohacení.

| | | | |
|--|--|--|---------|
| VEDOUcí PROJEKTU / HLAVNí INŽENýR PROJEKTU: | | <div><div>UniPark</div><div>Unipark s.r.o. Fryčajova 10 614 00 Brno tel.: +420 775 25 39 44 e - mail: info@unipark.cz http://www.unipark.cz IČO 284 628 74, DIČ CZ 284 628 74</div></div> | |
| KONTROLOVAL: | | | |
| INŽENýR NÁVRHU / ZPRACOVAL: | | | |
| | | | |
| KLIENT ZAKÁZKY : Městské lesy Chrudim s.r.o. Resselovo náměstí 77 536 00 Chrudim | | INVESTOR ZAKÁZKY : Městské lesy Chrudim s.r.o. Resselovo náměstí 77 536 00 Chrudim | |
| FÁZE (STUPEŇ DOKUMENTACE) DOKUMENTACE PRO PROVEDENí STAVBY A VÝBĚR ZHOTOVITELE STAVBY | | KONTROLA | |
| | | DATUM | 04/2021 |
| NÁZEV ZAKÁZKY (DÍLO) RODINNý PARK PODHůRA | | ZAKÁZKA číSLO | |
| | | FORMÁT | A3 |
| čÁST DOKUMENTACE D1.1 Architektonicko-stavební řešení | | MĚŘíTKO | 1:50 |
| | | OBJEKT | |
| DOKUMENT (VÝKRES) | | č. VÝKRESU | PARÉ |
| PŘEKÁŽKA PRALES | | 16 | |

POZN:
Řezivo překážek je hoblované.
Povrchová úprava podlahy a dřevěných prvků: Lazury
PP lano Ø16mm= Polypropylenové lano s ocelovým jádrem, Ø16mm


Rybářská

Pohled

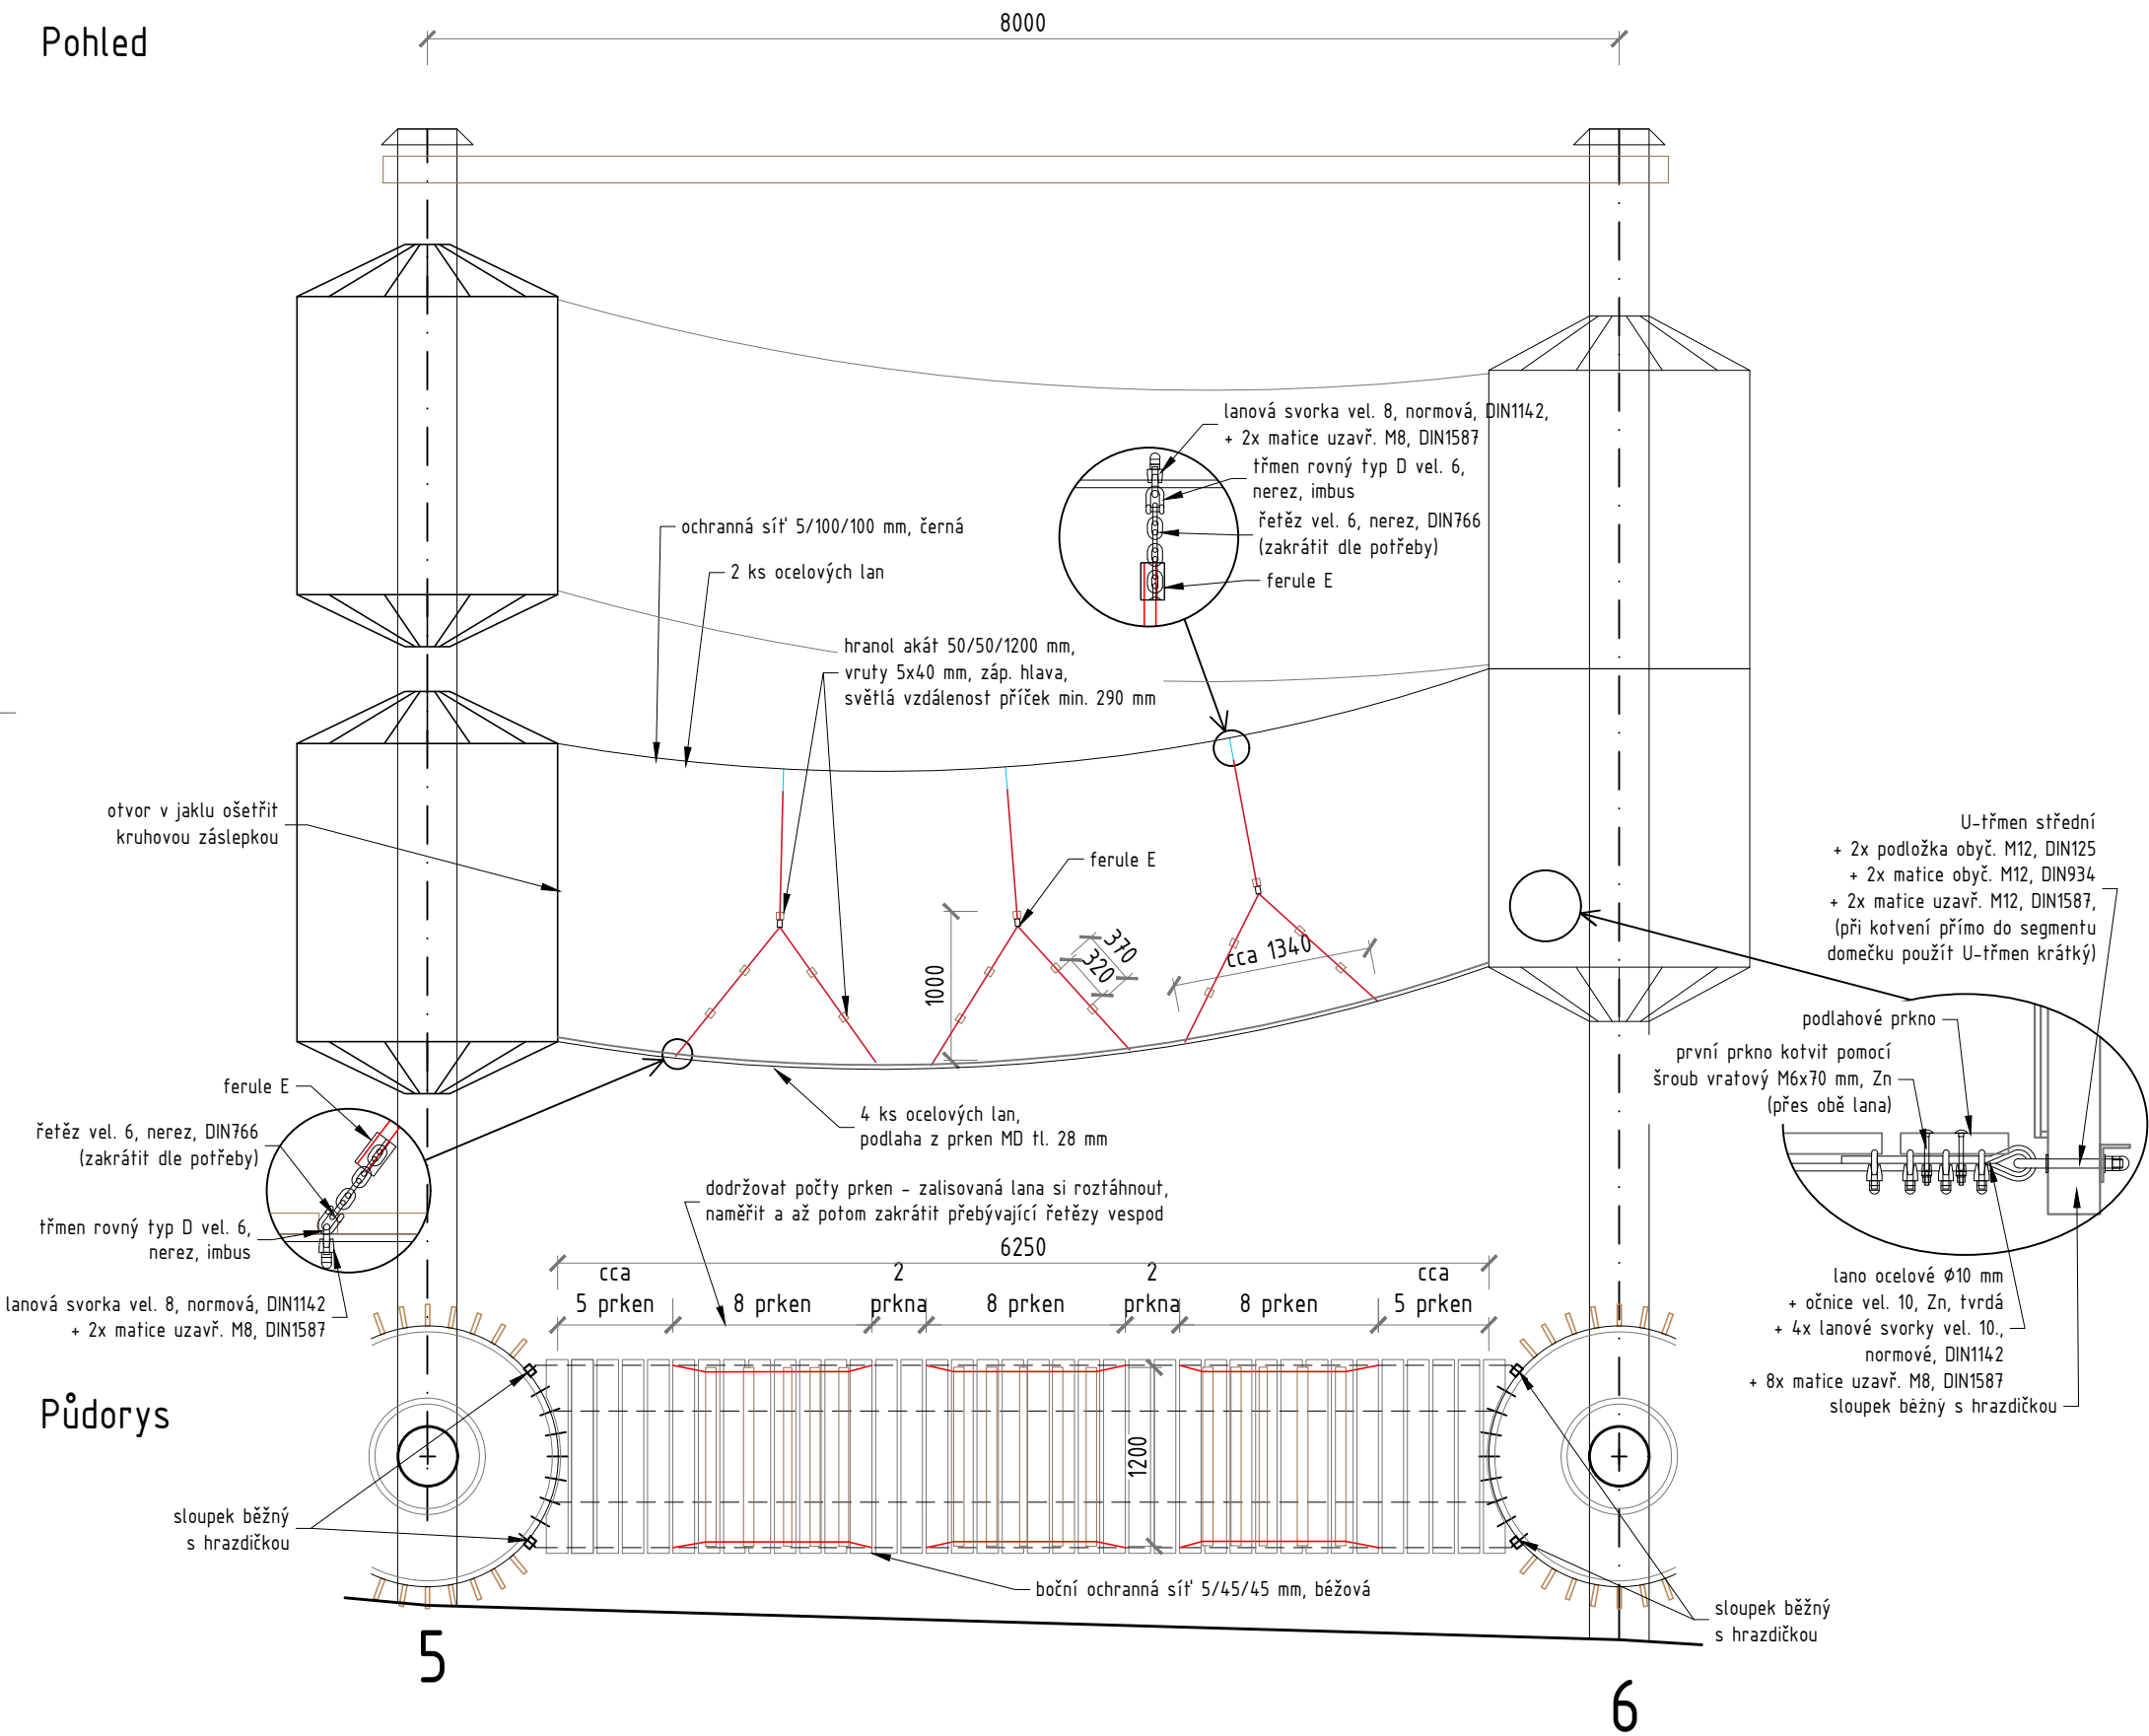

±0,000 = 342,57 m n.m.

Toto dílo je chráněno zákonem č. 121/2000 Sb., autorský zákon (dále jen „autorský zákon“). Oprávnění k výkonu práva užití toto dílo ve smyslu ust. § 12 odst. 4 autorského zákona přísluší výhradně obchodní společnosti Unipark s.r.o., se sídlem Fryčajova 10, PSČ 614 00, IČ: 28462874, zapsané v obchodním rejstříku vedeném u Krajského soudu v Brně pod sp.zn. C 70608 (dále jen „obchodní společnost Unipark s.r.o.“). Pokud však se souhlasem autora díla bylo toto oprávnění na základě písemné podlicenční smlouvy poskytnuto klientovi, přísluší klientovi oprávnění k výkonu práva užití dílo v rozsahu stanoveném podlicenční smlouvou. Neoprávněným užitím tohoto díla nebo neoprávněným zásahem do tohoto díla vzniká oprávněné osobě kromě jiného zejména nárok na náhradu vzniklé škody a vydání vzniklého bezdůvodného obohacení.

| | | | |
|--|---|--|---------|
| VEDOUcí PROJEKTU / HLAVNí INŽENýR PROJEKTU: | |  Unipark s.r.o. Fryčajova 10 614 00 Brno tel.: +420 775 25 39 44 e - mail: info@unipark.cz http://www.unipark.cz IČO 284 628 74, DIČ CZ 284 628 74 | |
| KONTROLOVAL: | | | |
| INŽENýR NÁVRHU / ZPRACOVAL: | | | |
| | | | |
| KLIENT ZAKÁZKY : Městské lesy Chrudim s.r.o. Resselovo náměstí 77 536 00 Chrudim | INVESTOR ZAKÁZKY : Městské lesy Chrudim s.r.o. Resselovo náměstí 77 536 00 Chrudim | KONTROLA | |
| FÁZE (STUPEŇ DOKUMENTACE) DOKUMENTACE PRO PROVEDENí STAVBY A VÝBĚR ZHOTOVITELE STAVBY | | DATUM | 04/2021 |
| NÁZEV ZAKÁZKY (DÍLO) RODINNý PARK PODHůRA | | ZAKÁZKA ČíSLO | |
| ČÁST DOKUMENTACE D1.1 Architektonicko-stavební řešení | | FORMÁT | A3 |
| DOKUMENT (VÝKRES) | | MĚŘíTKO | 1:50 |
| | | OBJEKT | |
| PŘEKÁŽKA RYBÁŘSKÁ | | Č. VÝKRESU | PARÉ |
| | | | 17 |

POZN.:
Řezivo překážek je hoblované.
Povrchová úprava podlahy a dřevěných prvků: Lazury
PP lano Ø16mm= Polypropylenové lano s ocelovým jádrem, Ø16mm

Síťový tunel

Pohled

Pūdorys

Příčný řez B-B'

Délky řetězů dle barvy:

***** řetěz vel. 6, nerez, DIN766, dl. 1 m

..... řetěz vel. 6, nerez, DIN766, dl. 0,75 m

- řetěz vel. 6, nerez, DIN766

nosná obruč – svařovaný
uzavřený profil 30x30x3 mm

výplň prostoru PP sítě 5/45/45 mm, barva béžová,
kotveno béžovou repkou k ocelové obruči nebo
sloupku domečku, u sloupku kotvit k vnitřní hrazdičce
a řetěz kotvit přes U-třmen také na vnitřní stranu
sloupku (řetěz vést z vnější strany ochranné sítě)

Příčný řez A-A'

obruče z PP lana červená,
– tl. 16 mm, Ø944 mm, 53 ks, uvnitř podélných lan
rozvinutá délka 3000 mm (vč. překrytí ve feruli)

- průběžná PP lana tl. 16 mm,
- béžová, rozteč 125 mm, dl. 5,9 m, 24 ks, vně příčných lan, uvnitř oc. obručí
- koule plast, 24 ks na 1 obruč

$$\pm 0,000 = 342,57 \text{ m n.m.}$$

Toto dílo je chráněno zákonem č. 121/2000 Sb., autorský zákon (dále jen „autorský zákon“). Oprávnění k výkonu práva užít toto dílo ve smyslu ust. § 12 odst. 4 autorského zákona přísluší výhradně obchodní společnosti Unipark s.r.o., se sídlem Fryčajova 10, PSČ 614 00, IČ: 28462874, zapsané v obchodním rejstříku vedeném u Krajského soudu v Brně pod sp.zn. C 70608 (dále jen „obchodní společnost Unipark s.r.o.“). Pokud však se souhlasem autora díla bylo toto oprávnění na základě písemné podlicenční smlouvy poskytnuto klientovi, přísluší klientovi oprávnění k výkonu práva užít dílo v rozsahu stanoveném podlicenční smlouvou. Neoprávněným užitím tohoto díla nebo neoprávněným zásahem do tohoto díla vzniká oprávněné osobě kromě jiného zejména nárok na náhradu vzniklé škody a vydání vzniklého bezdůvodného obohacení.

| | | |
|--|---|---------|
| VEDOUČÍ PROJEKTU / HLAVNÍ INŽENÝR PROJEKTU: | | |
| KONTOLOVAL: | | |
| INŽENÝR NÁVRHU / ZPRACOVAL: | | |
| | | |
| KLIENT ZAKÁZKY : Městské lesy Chrudim s.r.o. Resselovo náměstí 77 536 00 Chrudim | INVESTOR ZAKÁZKY : Městské lesy Chrudim s.r.o. Resselovo náměstí 77 536 00 Chrudim | |
| FÁZE (STUPĚŇ DOKUMENTACE) DOKUMENTACE PRO PROVEDENÍ STAVBY A VÝBĚR ZHOTOVITELE STAVBY | KONTROLA | |
| | DATUM | 04/2021 |
| | ZAKÁZKA ČÍSLO | |
| | FORMÁT | A3 |
| | MĚŘÍTKO | 1:50 |
| ČÁST DOKUMENTACE D1.1 Architektonicko-stavební řešení | OBJEKT | |
| DOKUMENT (VÝKRES) | Č. VÝKRESU | PARÉ |
| PŘEKÁŽKA SÍŤOVÝ TUNEL | 18 | |

POZN.:

Řezivo překážek je hoblované.


Povrchová úprava podlahy a dřevěných prvků: Lazury

PP lano Ø16mm= Polypropylenové lano s ocelovým jádrem, Ø16mm


Pokud se překážka umísťuje na sloupce: lanový síťový tunel se lisuje k řetězům na obou koncích na hale

Tunel


Pohled

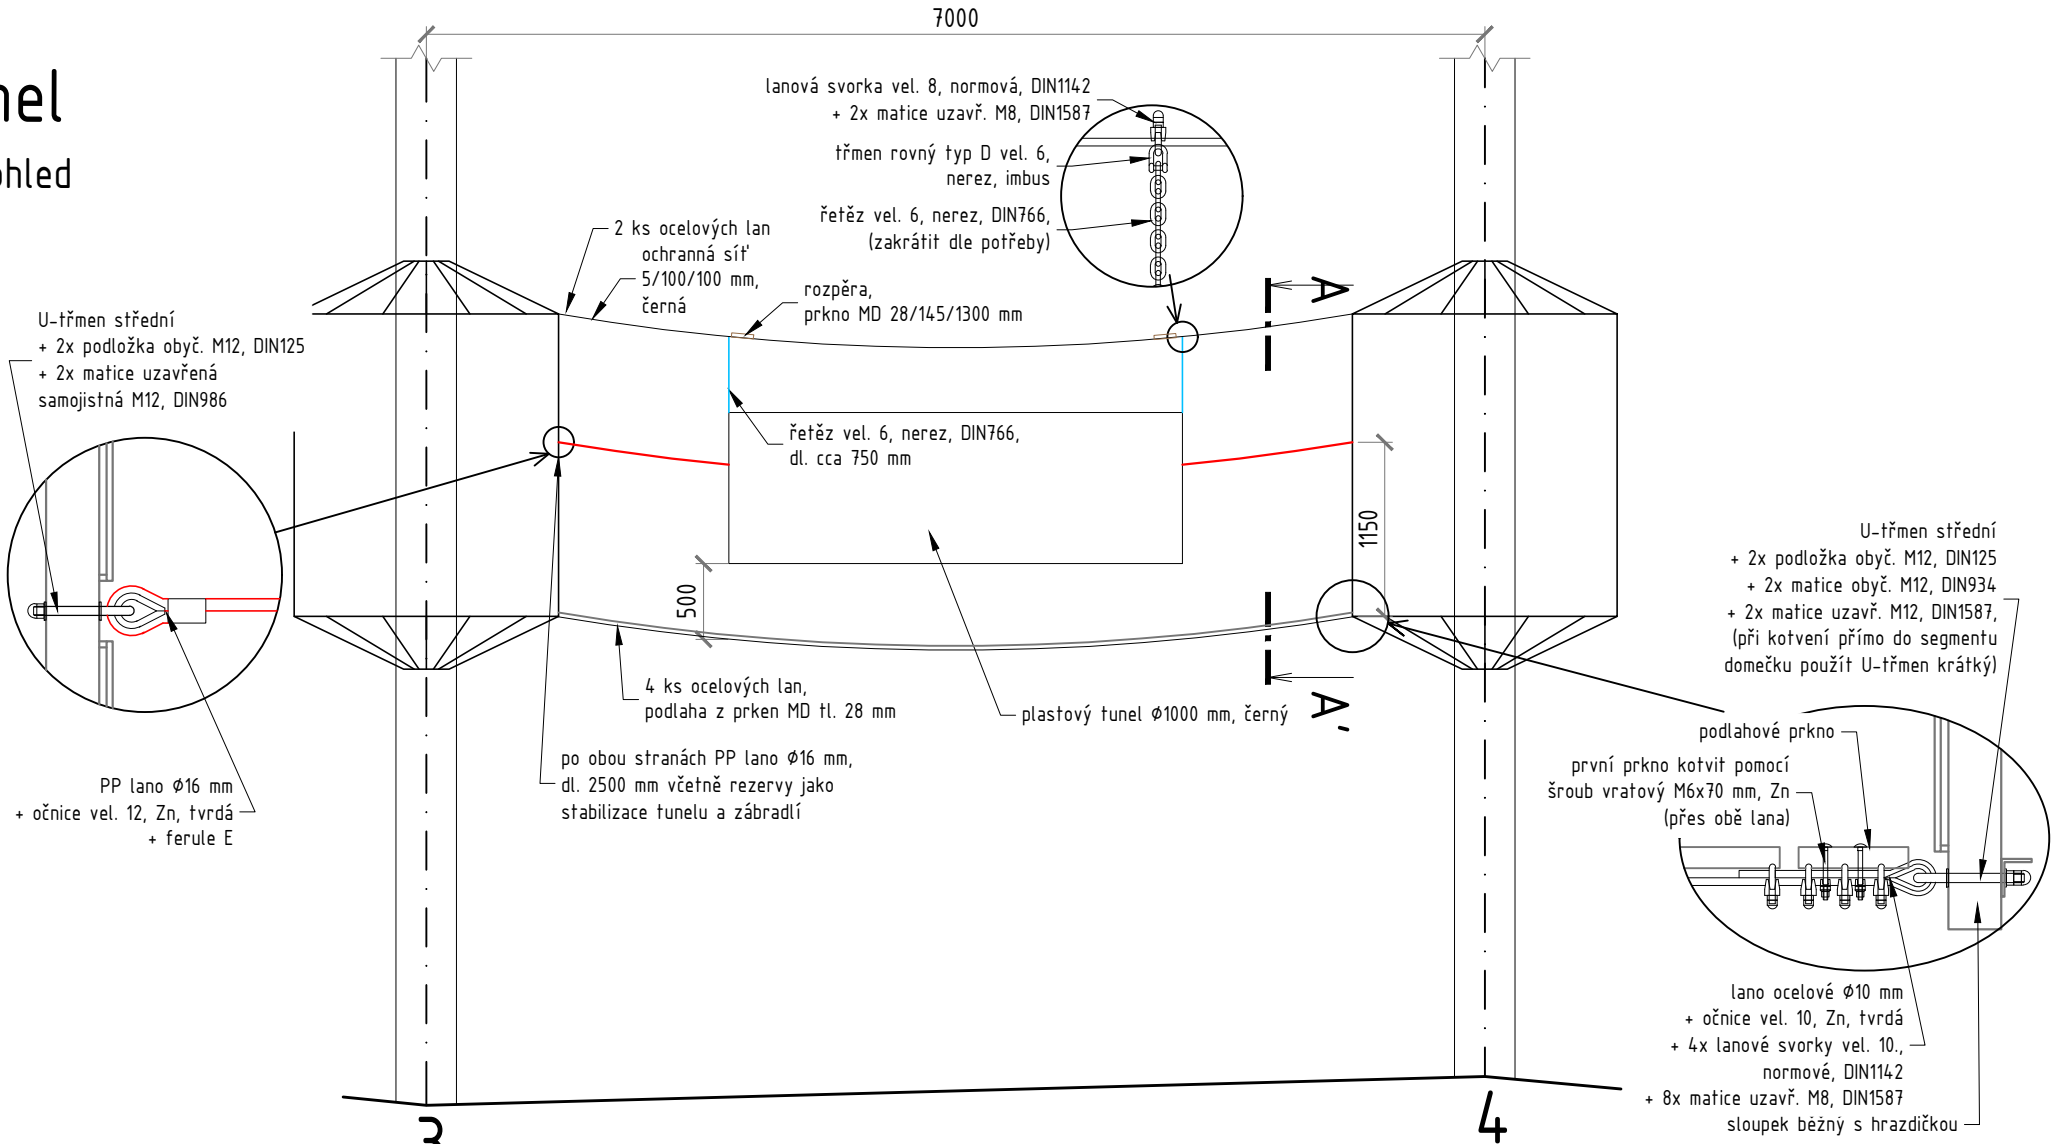

Půdorys

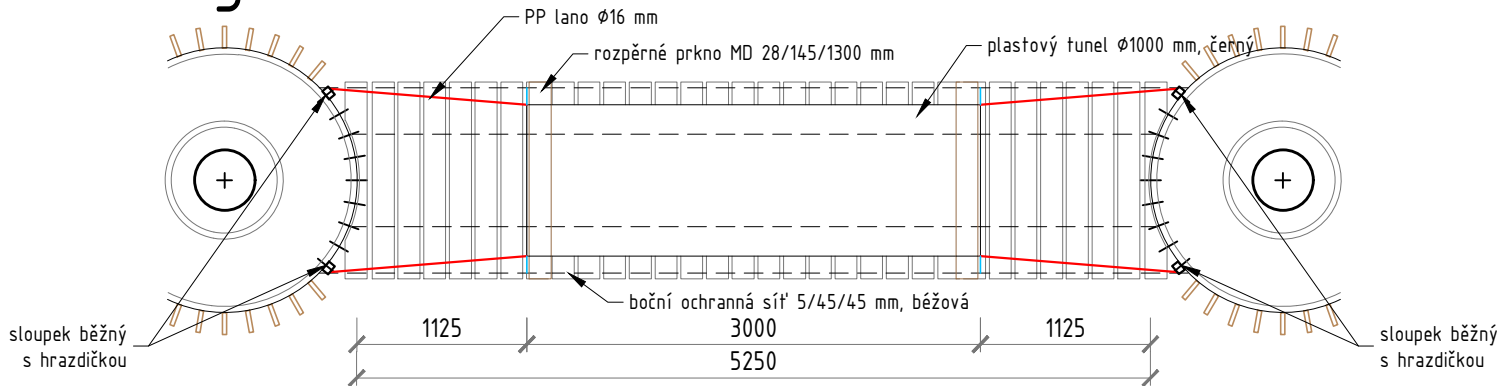


Příčný řez A-A'

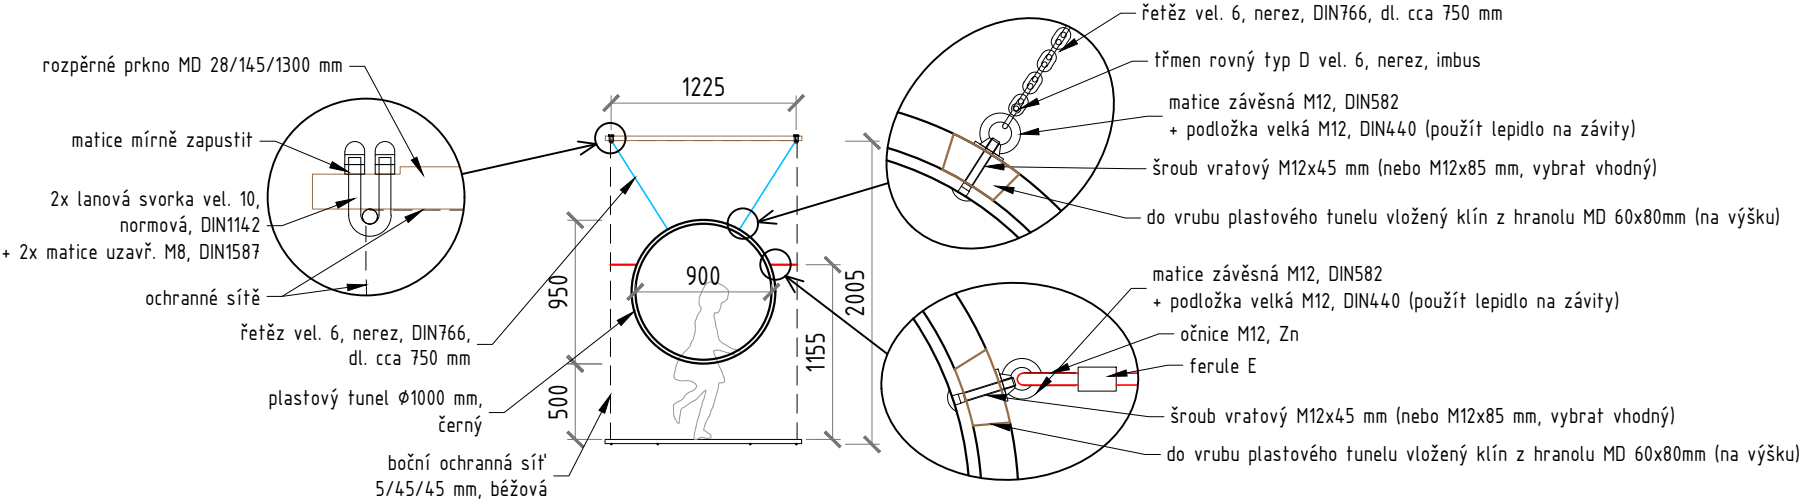

±0,000 = 342,57 m n.m.


Toto dílo je chráněno zákonem č. 121/2000 Sb., autorský zákon (dále jen „autorský zákon“). Oprávnění k výkonu práva užití toto dílo ve smyslu ust. § 12 odst. 4 autorského zákona přísluší výhradně obchodní společnosti Unipark s.r.o., se sídlem Fryčajova 10, PSČ 614 00, IČ: 28462874, zapsané v obchodním rejstříku vedeném u Krajského soudu v Brně pod sp.zn. C 70608 (dále jen „obchodní společnost Unipark s.r.o.“). Pokud však se souhlasem autora díla bylo toto oprávnění na základě písemné podlicenční smlouvy poskytnuto klientovi, přísluší klientovi oprávnění k výkonu práva užití dílo v rozsahu stanoveném podlicenční smlouvou. Neoprávněným užitím tohoto díla nebo neoprávněným zásahem do tohoto díla vzniká oprávněné osobě kromě jiného zejména nárok na náhradu vzniklé škody a vydání vzniklého bezdůvodného obohacení.

| | | | |
|--|--|--|---------|
| VEDOUcí PROJEKTU / HLAVNí INŽENýR PROJEKTU: | |  Unipark s.r.o. Fryčajova 10 614 00 Brno tel.: +420 775 25 39 44 e - mail: info@unipark.cz http://www.unipark.cz IČO 284 628 74, DIČ CZ 284 628 74 | |
| KONTROLOVAL: | | | |
| INŽENýR NÁVRHU / ZPRACOVAL: | | | |
| | | | |
| KLIENT ZAKÁZKY : Městské lesy Chrudim s.r.o. Resselovo náměstí 77 536 00 Chrudim | | INVESTOR ZAKÁZKY : Městské lesy Chrudim s.r.o. Resselovo náměstí 77 536 00 Chrudim | |
| FÁZE (STUPEŇ DOKUMENTACE) DOKUMENTACE PRO PROVEDENí STAVBY A VÝBĚR ZHOTOVITELE STAVBY | | KONTROLA | |
| | | DATUM | 04/2021 |
| NÁZEV ZAKÁZKY (DÍLO) RODINNý PARK PODHůRA | | ZAKÁZKA ČÍSLO | |
| | | FORMÁT | A3 |
| ČÁST DOKUMENTACE D1.1 Architektonicko-stavební řešení | | MĚŘÍTKO | 1:50 |
| | | OBJEKT | |
| DOKUMENT (VÝKRES) | | Č. VÝKRESU | PARÉ |
| PŘEKÁŽKA PLASTOVý TUNEL | | 19 | |


POZN.:
Řezivo překážek je hoblované.
Povrchová úprava podlahy a dřevěných prvků: Lazury
PP lano Ø16mm= Polypropylenové lano s ocelovým jádrem, Ø16mm

Vojenská


Pohled

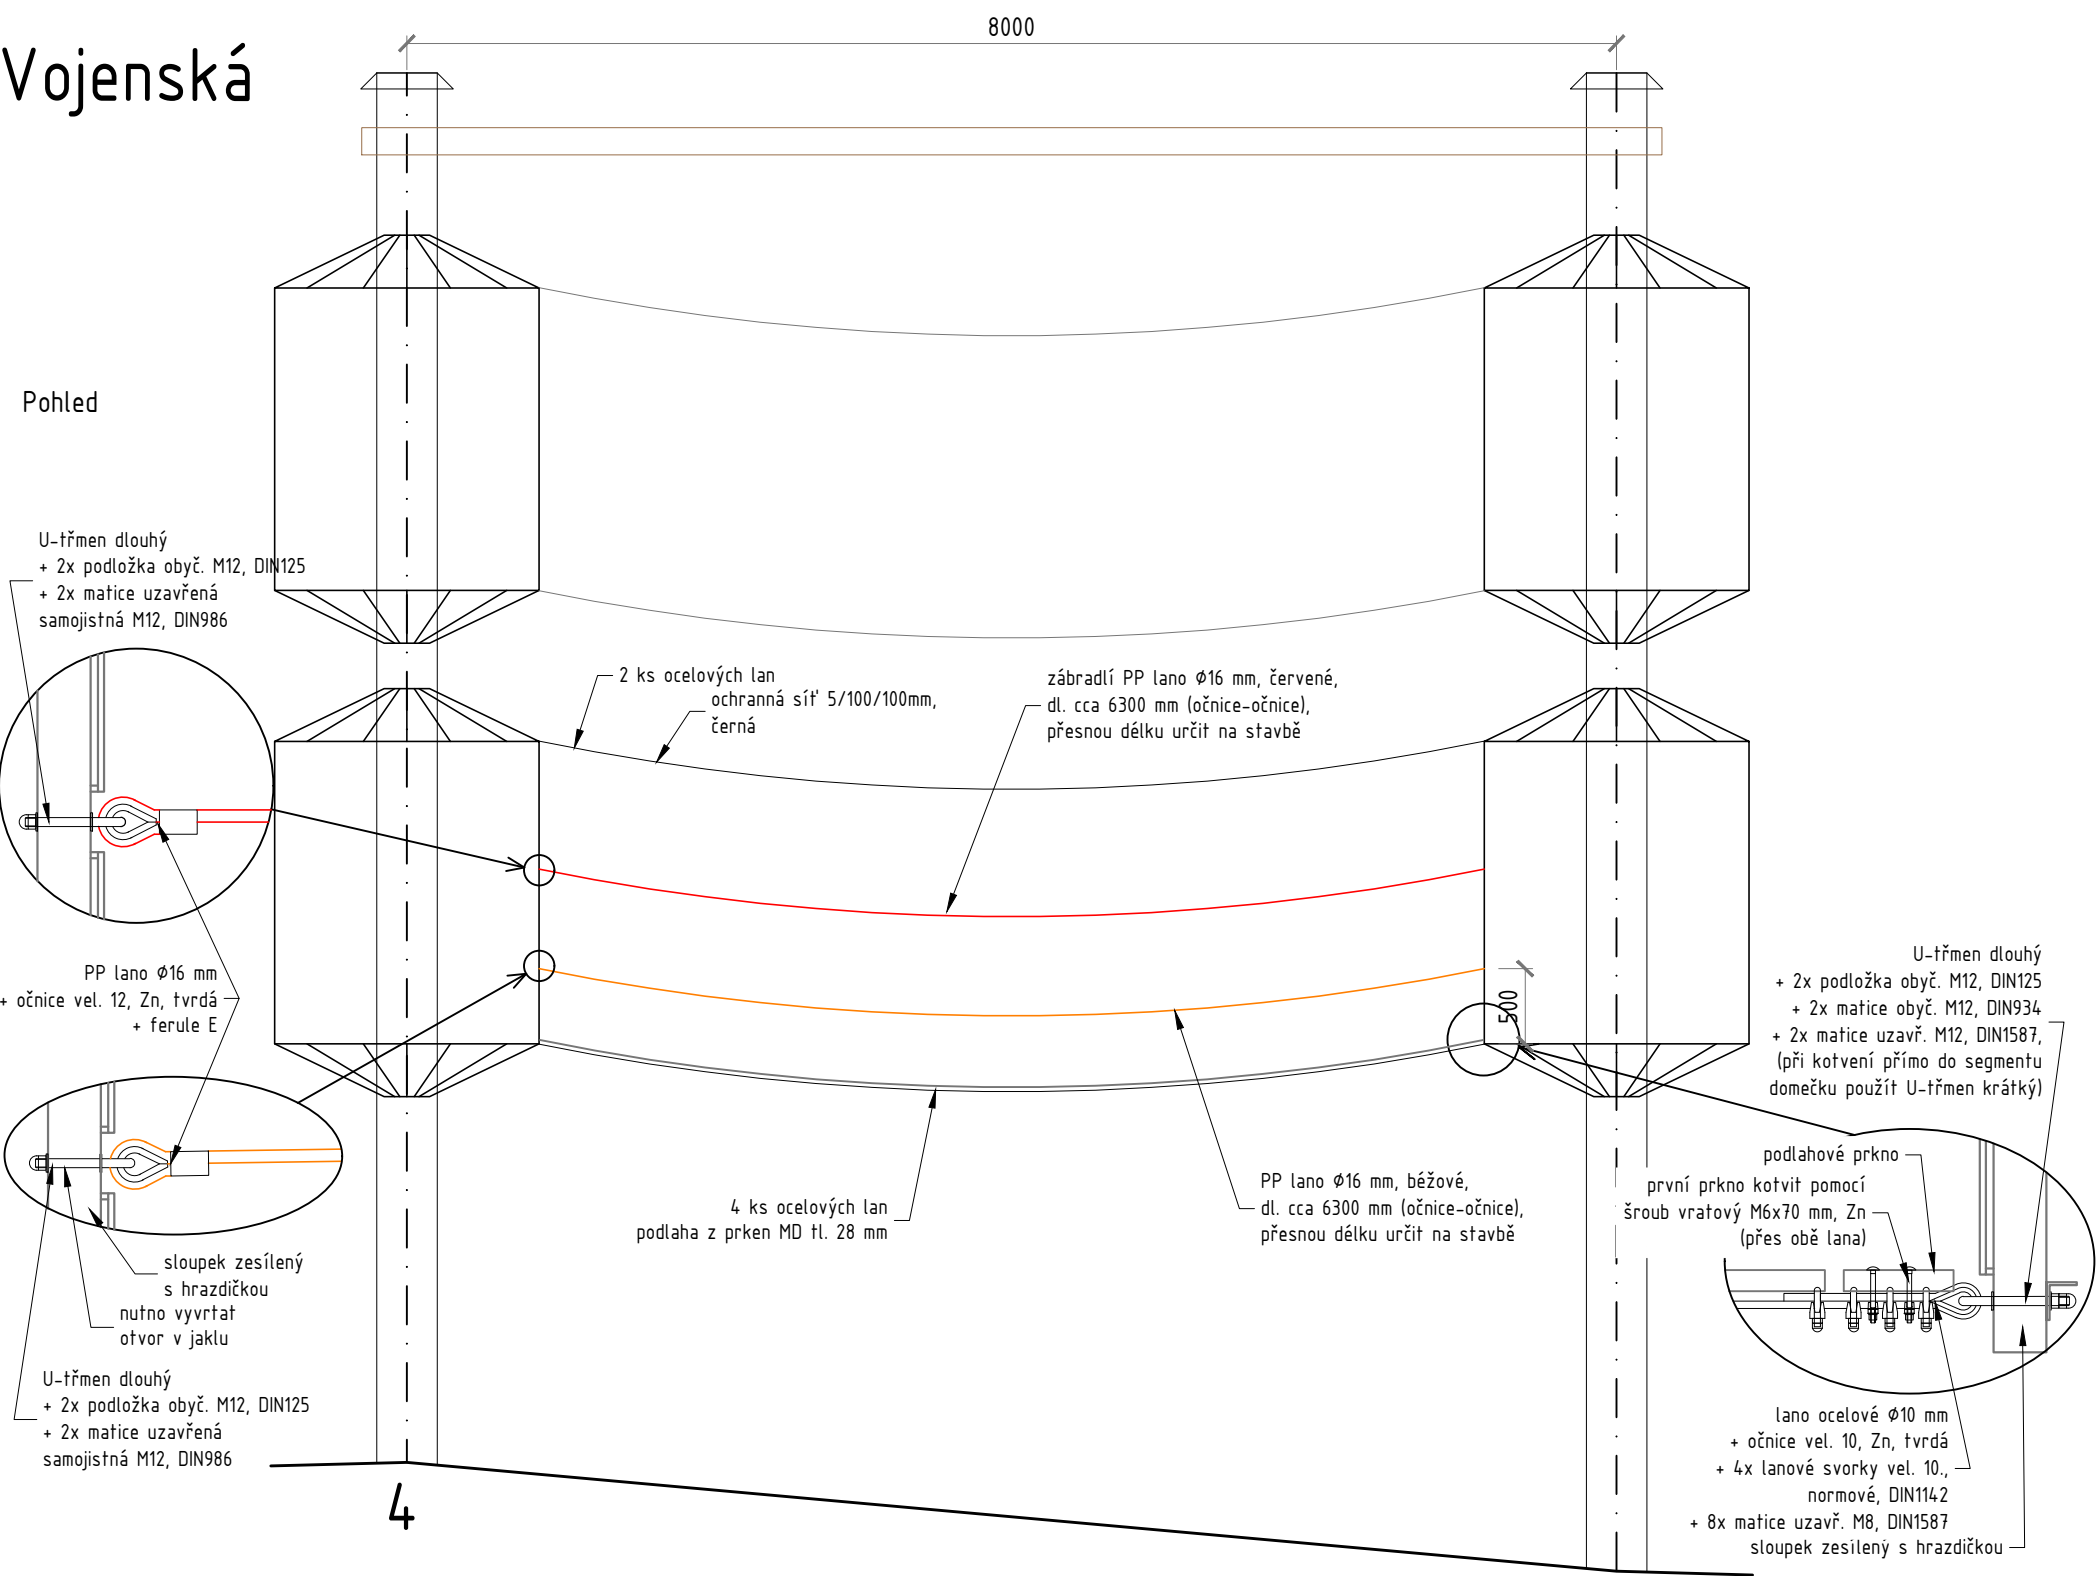

Půdorys

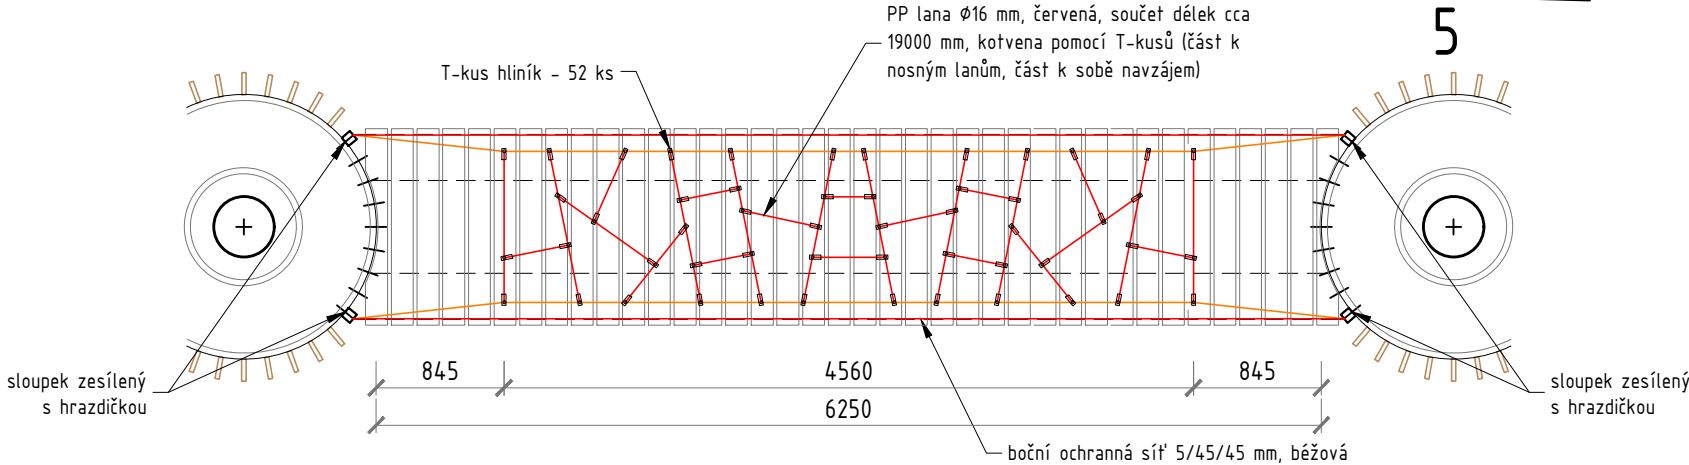


±0,000 = 342,57 m n.m.
Toto dílo je chráněno zákonem č. 121/2000 Sb., autorský zákon (dále jen „autorský zákon“). Oprávnění k výkonu práva užít toto dílo ve smyslu ust. § 12 odst. 4 autorského zákona přísluší výhradně obchodní společnosti Unipark s.r.o., se sídlem Fryčajova 10, PSČ 614 00, IČ: 28462874, zapsané v obchodním rejstříku vedeném u Krajského soudu v Brně pod sp.zn. C 70608 (dále jen „obchodní společnost Unipark s.r.o.“). Pokud však se souhlasem autora díla bylo toto oprávnění na základě písemné podlicenční smlouvy poskytnuto klientovi, přísluší klientovi oprávnění k výkonu práva užít dílo v rozsahu stanoveném podlicenční smlouvou. Neoprávněným užitím tohoto díla nebo neoprávněným zásahem do tohoto díla vzniká oprávněné osobě kromě jiného zejména nárok na náhradu vzniklé škody a vydání vzniklého bezdůvodného obohacení.

| | | | |
|--|--|--|---------|
| VEDOUČÍ PROJEKTU / HLAVNÍ INŽENÝR PROJEKTU: | |  Unipark s.r.o. Fryčajova 10 614 00 Brno tel.: +420 775 25 39 44 e - mail: info@unipark.cz http://www.unipark.cz IČO 284 628 74, DIČ CZ 284 628 74 | |
| KONTROLOVAL: | | | |
| INŽENÝR NÁVRHU / ZPRACOVAL: | | | |
| KLIENT ZAKÁZKY : Městské lesy Chrudim s.r.o. Resselovo náměstí 77 536 00 Chrudim | | INVESTOR ZAKÁZKY : Městské lesy Chrudim s.r.o. Resselovo náměstí 77 536 00 Chrudim | |
| FÁZE (STUPEŇ DOKUMENTACE) DOKUMENTACE PRO PROVEDENÍ STAVBY A VÝBĚR ZHOTOVITELE STAVBY | | KONTROLA | |
| | | DATUM | 04/2021 |
| NÁZEV ZAKÁZKY (DÍLO) RODINNÝ PARK PODHŮRA | | ZAKÁZKA ČÍSLO | |
| | | FORMÁT | A3 |
| ČÁST DOKUMENTACE D1.1 Architektonicko-stavební řešení | | MĚŘÍTKO | 1:50 |
| | | OBJEKT | |
| DOKUMENT (VÝKRES) | | Č. VÝKRESU | PARÉ |
| PŘEKÁŽKA VOJENSKÁ | | 20 | |


POZN:
Řezivo překážek je hoblované.
Povrchová úprava podlahy a dřevěných prvků: Lazury
PP lano Ø16mm= Polypropylenové lano s ocelovým jádrem, Ø16mm

Zvířata

Pohled

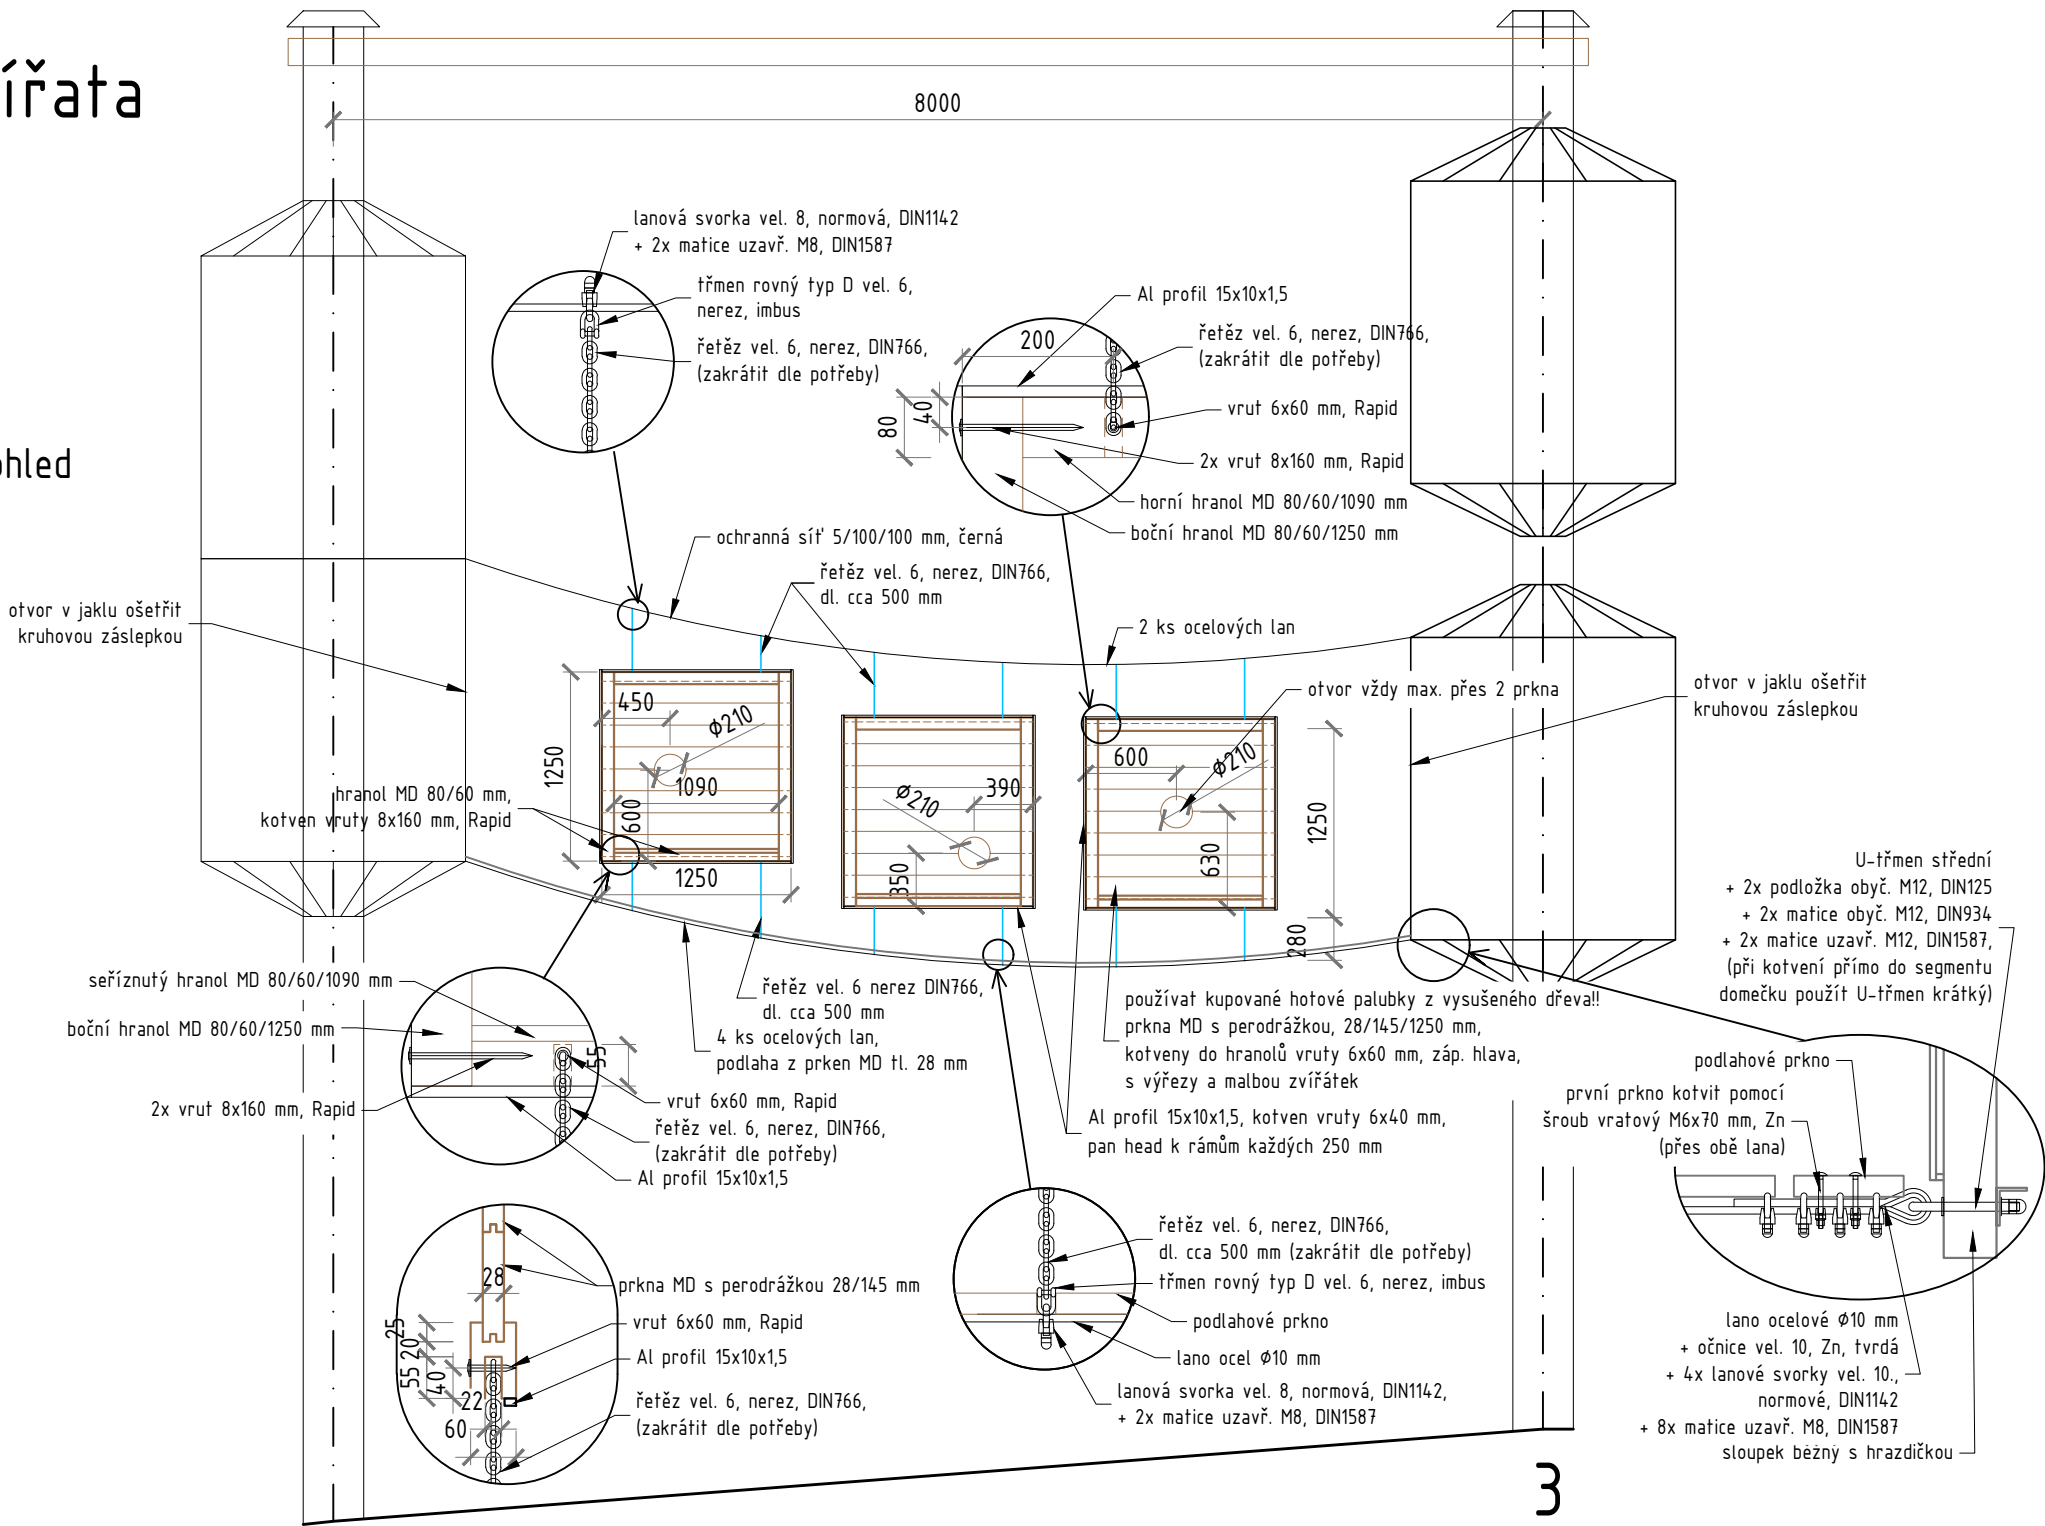

Půdorys

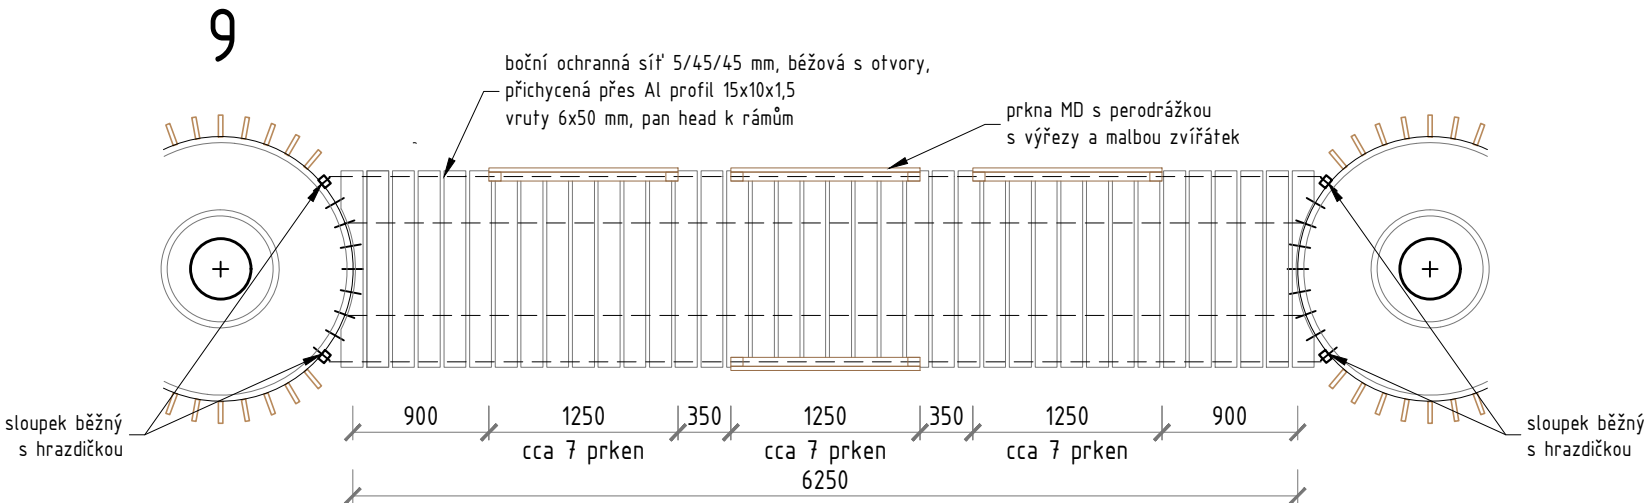


±0,000 = 342,57 m n.m.

Toto dílo je chráněno zákonem č. 121/2000 Sb., autorský zákon (dále jen „autorský zákon“). Oprávnění k výkonu práva užít toto dílo ve smyslu ust. § 12 odst. 4 autorského zákona přísluší výhradně obchodní společnosti Unipark s.r.o., se sídlem Fryčajova 10, PSČ 614 00, IČ: 28462874, zapsané v obchodním rejstříku vedeném u Krajského soudu v Brně pod sp.zn. C 70608 (dále jen „obchodní společnost Unipark s.r.o.“). Pokud však se souhlasem autora díla bylo toto oprávnění na základě písemné podlicenční smlouvy poskytnuto klientovi, přísluší klientovi oprávnění k výkonu práva užít dílo v rozsahu stanoveném podlicenční smlouvou. Neoprávněným užitím tohoto díla nebo neoprávněným zásahem do tohoto díla vzniká oprávněné osobě kromě jiného zejména nárok na náhradu vzniklé škody a vydání vzniklého bezdůvodného obohacení.

| | |
|---|---|
| VEDOUcí PROJEKTU / HLAVNí INŽENýR PROJEKTU: | |
| KONTROLOVAL: | |
| INŽENýR NÁVRHU / ZPRACOVAL: | |
| | |
| KLIENT ZAKÁZKY : Městské lesy Chrudim s.r.o. Resselovo náměstí 77 536 00 Chrudim | INVESTOR ZAKÁZKY : Městské lesy Chrudim s.r.o. Resselovo náměstí 77 536 00 Chrudim |



| | | |
|--|---------------|---------|
| FÁZE (STUPEŇ DOKUMENTACE) DOKUMENTACE PRO PROVEDENí STAVBY A VÝBĚR ZHOTOVITELE STAVBY | KONTROLA | |
| NÁZEV ZAKÁZKY (DÍLO) RODINNý PARK PODHůRA | DATUM | 04/2021 |
| ČÁST DOKUMENTACE D1.1 Architektonicko-stavební řešení | ZAKÁZKA ČÍSLO | |
| DOKUMENT (VÝKRES) | FORMÁT | A3 |
| PŘEKÁŽKA ZVÍŘATA | MĚŘÍTKO | 1:50 |
| | OBJEKT | |
| | Č. VÝKRESU | PARÉ |
| | 21 | |





UniPark
Unipark s.r.o.
Fryčajova 10
614 00 Brno
tel.: +420 775 25 39 44
e - mail: info@unipark.cz
http://www.unipark.cz
IČO 284 628 74, DIČ CZ 284 628 74

POZN.:
Řezivo překážek hoblované, hrany zaoblené r= 10 mm,
Povrchová úprava podlahy a dřevěných prvků: Lazury
-PŮ biodesky: Lazura + barevný nákras zvířátek
PP lano Ø16mm= Polypropylenové lano s ocelovým jádrem, Ø16mm

KLASICKÝ 3D DOMEČEK

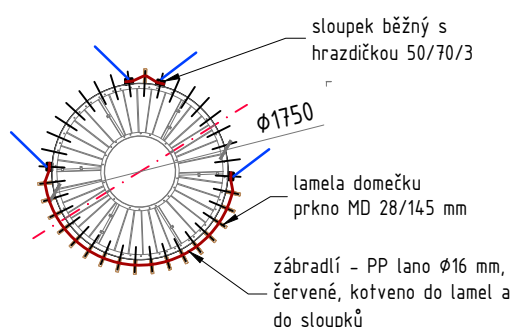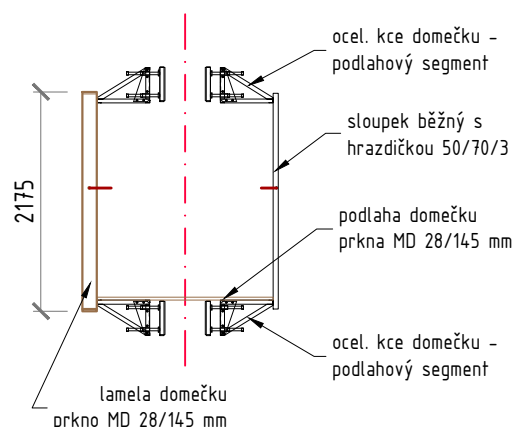


PROPADLOVÝ 3D DOMEČEK

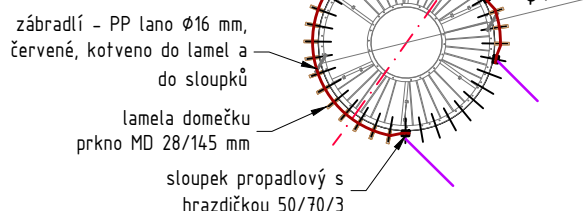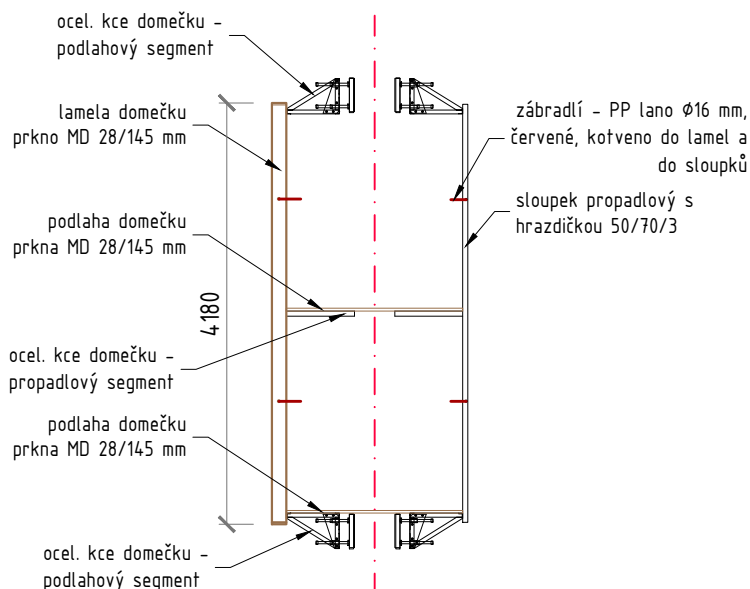


±0,000 = 342,57 m n.m.

Toto dílo je chráněno zákonem č. 121/2000 Sb., autorský zákon (dále jen „autorský zákon“). Oprávnění k výkonu práva užití tohoto díla ve smyslu ust. § 12 odst. 4 autorského zákona přísluší výhradně obchodní společnosti Unipark s.r.o., se sídlem Fryčajova 10, PSČ 614 00, IČ: 28462874, zapsané v obchodním rejstříku vedeném u Krajského soudu v Brně pod sp.zn. C 70608 (dále jen „obchodní společnost Unipark s.r.o.“). Pokud však se souhlasem autora díla bylo toto oprávnění na základě písemné podlicenční smlouvy poskytnuto klientovi, přísluší klientovi oprávnění k výkonu práva užití díla v rozsahu stanoveném podlicenční smlouvou. Neoprávněným užitím tohoto díla nebo neoprávněným zásahem do tohoto díla vzniká oprávněné osobě kromě jiného zejména nárok na náhradu vzniklé škody a vydání vzniklého bezdůvodného obohacení.

| | | | |
|--|---|---|---------|
| VEDOUČÍ PROJEKTU / HLAVNÍ INŽENÝR PROJEKTU: | | <div><p>Unipark s.r.o. Fryčajova 10 614 00 Brno tel.: +420 775 25 39 44 e - mail: info @unipark.cz http://www. unipark .cz IČO 284 628 74, DIČ CZ 284 628 74</p></div> | |
| KONTROLOVAL: | | | |
| INŽENÝR NÁVRHU / ZPRACOVAL: | | | |
| | | | |
| | | | |
| KLIENT ZAKÁZKY : Městské lesy Chrudim s.r.o. Resselovo náměstí 77 536 00 Chrudim | INVESTOR ZAKÁZKY : Městské lesy Chrudim s.r.o. Resselovo náměstí 77 536 00 Chrudim | | |
| FÁZE (STUPEŇ DOKUMENTACE) DOKUMENTACE PRO PROVEDENÍ STAVBY A VÝBĚR ZHOTOVITELE STAVBY | | KONTROLA | |
| | | DATUM | 04/2021 |
| NÁZEV ZAKÁZKY (DÍLO) RODINNÝ PARK PODHŮRA | | ZAKÁZKA ČÍSLO | |
| | | FORMÁT | A4 |
| ČÁST DOKUMENTACE D1.1 Architektonicko-stavební řešení | | MĚŘÍTKO | 1:75 |
| | | OBJEKT | |
| DOKUMENT (VÝKRES) | | Č. VÝKRESU | PARÉ |
| VÝKRES 3D DOMEČKŮ | | 22 | |

Propadlo


řez 1 - 1'

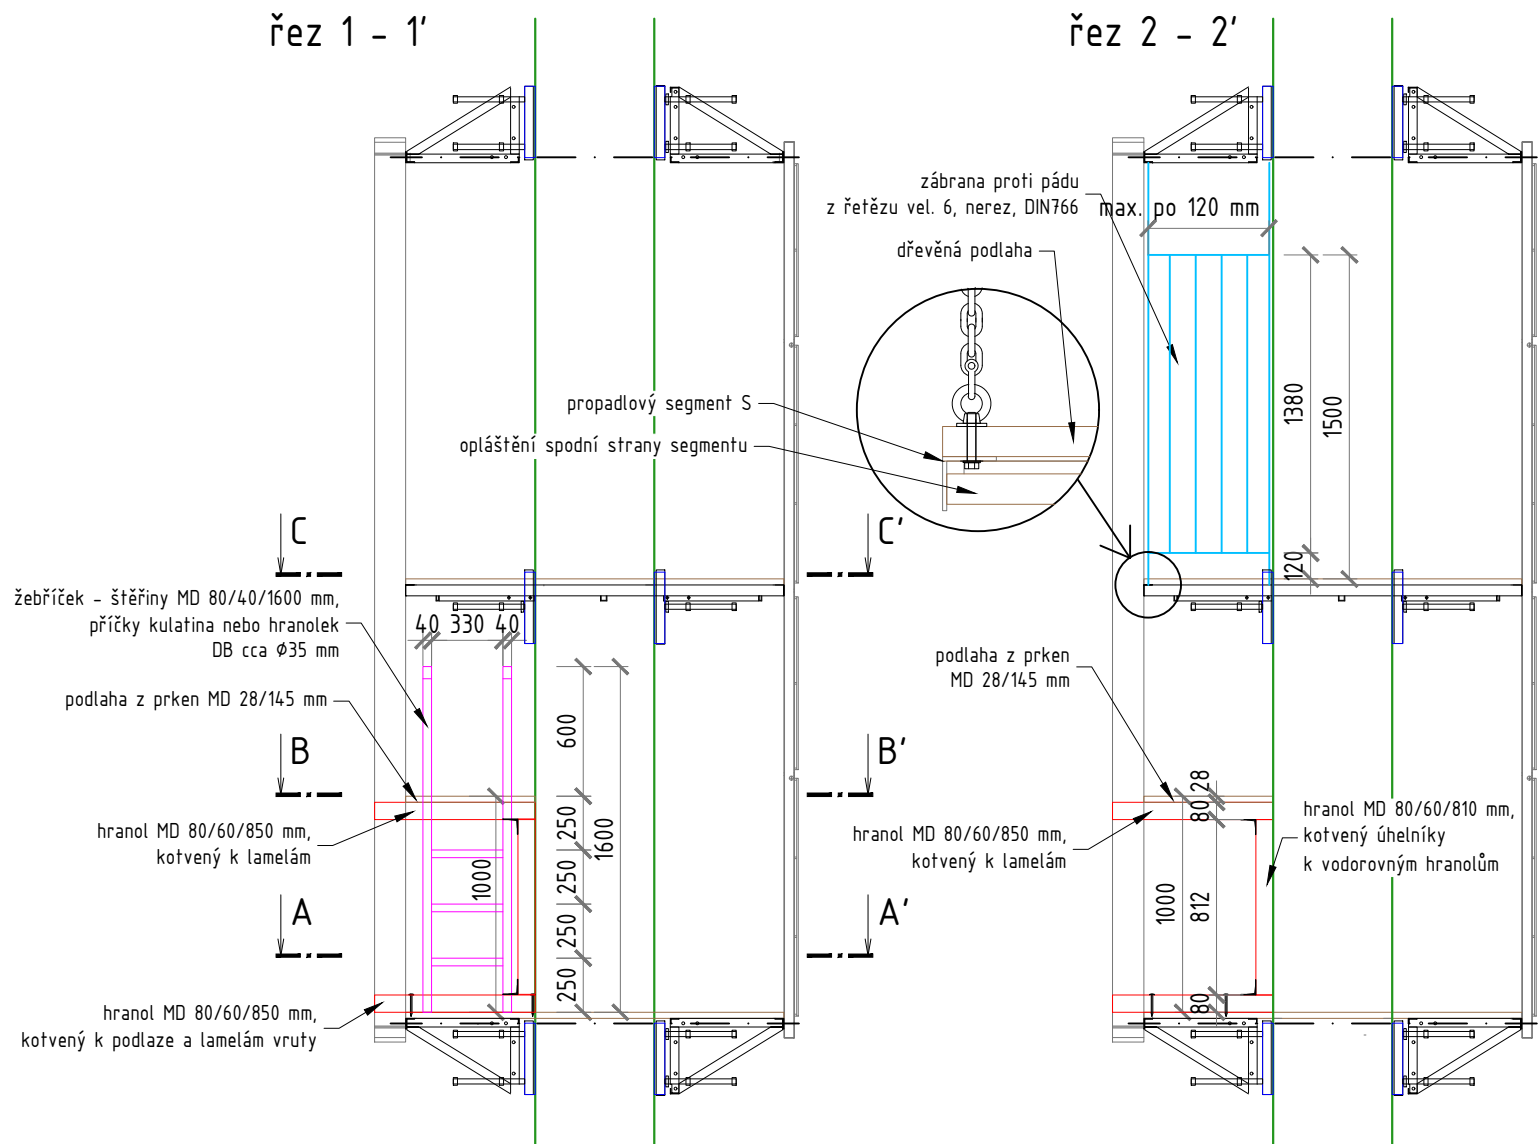

řez 2 - 2'

řez 3 - 3'


půdorys C-C'

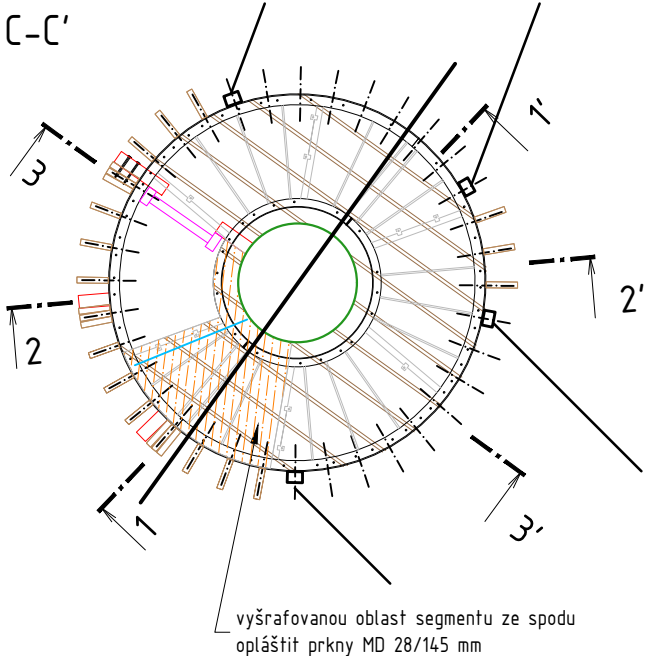


Pozn.: Vzdálenost žebříků od stromu upravit podle místních podmínek (nosné hranoly případně zkrátit na potřebné rozměry.)

POZN.:
Řezivo překážek hoblované,
PŮ podlahy a dřevěných prvků: Lazury

půdorys A-A'

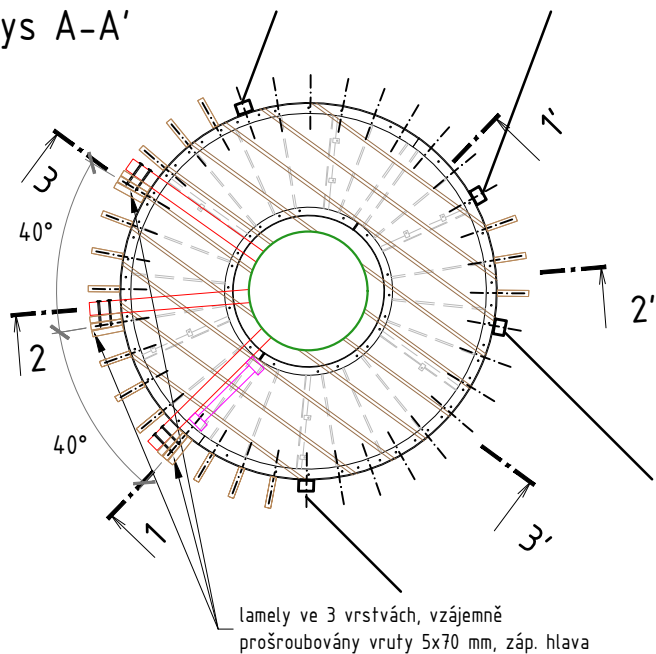


půdorys B-B'

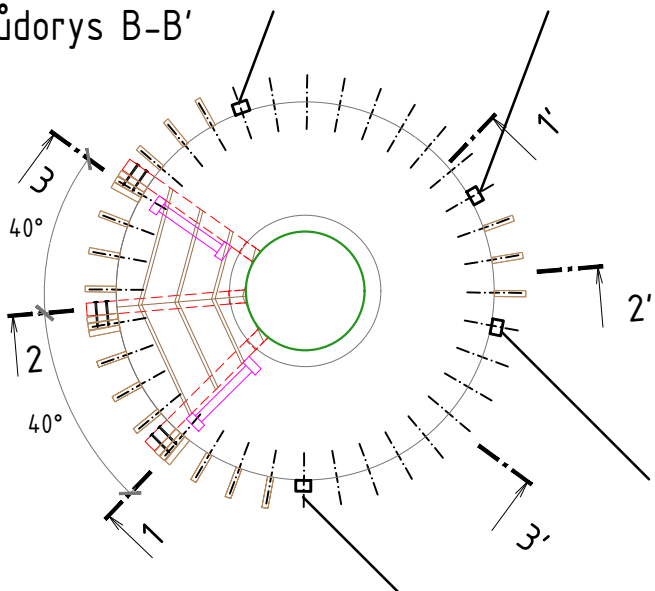


±0,000 = 342,57 m n.m.

Toto dílo je chráněno zákonem č. 121/2000 Sb., autorský zákon (dále jen „autorský zákon“). Oprávnění k výkonu práva užít toto dílo ve smyslu ust. § 12 odst. 4 autorského zákona přísluší výhradně obchodní společnosti Unipark s.r.o., se sídlem Fryčajova 10, PSČ 614 00, IČ: 28462874, zapsané v obchodním rejstříku vedeném u Krajského soudu v Brně pod sp.zn. C 70608 (dále jen „obchodní společnost Unipark s.r.o.“). Pokud však se souhlasem autora díla bylo toto oprávnění na základě písemné podlicenční smlouvy poskytnuto klientovi, přísluší klientovi oprávnění k výkonu práva užít dílo v rozsahu stanoveném podlicenční smlouvou. Neoprávněným užitím tohoto díla nebo neoprávněným zásahem do tohoto díla vzniká oprávněné osobě kromě jiného zejména nárok na náhradu vzniklé škody a vydání vzniklého bezdůvodného obohacení.

| | | | |
|--|---|--|---------|
| VEDOUČÍ PROJEKTU / HLAVNÍ INŽENÝR PROJEKTU: | | <div><div>UniPark</div><div>Unipark s.r.o. Fryčajova 10 614 00 Brno tel.: +420 775 25 39 44 e - mail: info@unipark.cz http://www.unipark.cz IČO 284 628 74, DIČ CZ 284 628 74</div></div> | |
| KONTROLOVAL: | | | |
| INŽENÝR NÁVRHU / ZPRACOVAL: | | | |
| | | | |
| KLIENT ZAKÁZKY : Městské lesy Chrudim s.r.o. Resselovo náměstí 77 536 00 Chrudim | INVESTOR ZAKÁZKY : Městské lesy Chrudim s.r.o. Resselovo náměstí 77 536 00 Chrudim | | |
| FÁZE (STUPEŇ DOKUMENTACE) DOKUMENTACE PRO PROVEDENÍ STAVBY A VÝBĚR ZHOTOVITELE STAVBY | | KONTROLA | |
| | | DATUM | 04/2021 |
| NÁZEV ZAKÁZKY (DÍLO) RODINNÝ PARK PODHŮRA | | ZAKÁZKA ČÍSLO | |
| | | FORMÁT | A3 |
| ČÁST DOKUMENTACE D1.1 Architektonicko-stavební řešení | | MĚŘÍTKO | 1:35 |
| | | OBJEKT | |
| DOKUMENT (VÝKRES) | | Č. VÝKRESU | PARÉ |
| VÝKRES PROPADLA | | 23 | |

Lávka 3D bludiště

Řez

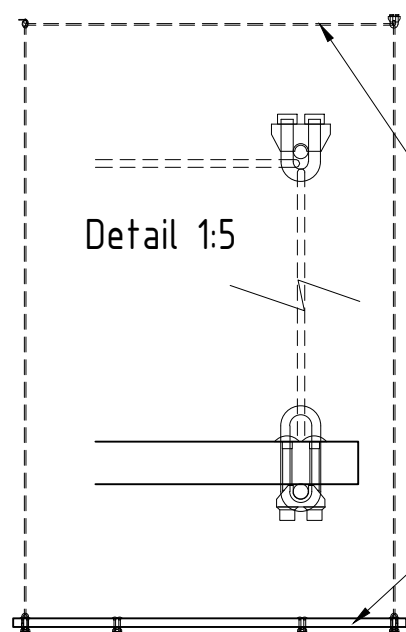

Detail 1:5


horní ochranná PP síť 5/100/100 mm, š. 1,2m,
černá, kotvena k nosným ocel. lanům lanovými
svorkami a zdrhovacími pásy

boční ochranná PP síť 5/45/45 mm, š. 2m,
běžová, nahoře kotvena k nosným ocel. lanům
lanovými svorkami a zdrhovacími pásy,
k podlaze kotvena články Rapid


prkna MD 28/145/1300 mm,
kotvena k nosným ocelovým lanům

nosné ocelové lano $\phi 10$ mm

Pohled boční

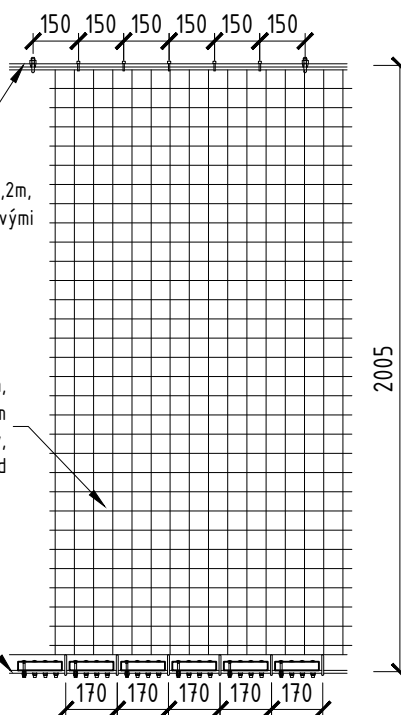

Pohled zdola

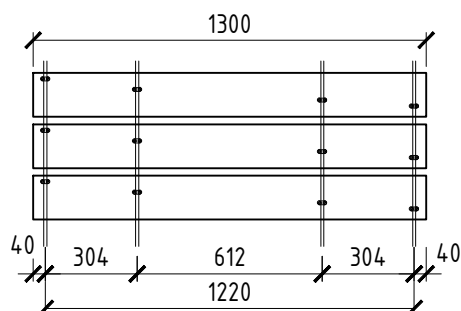

Pozn.:


Mezery mezi prkny min. 25 mm (ČSN EN 1176-1 4.2.7.6 d)

Rozteč třmenů pro vnější lana na S domečku je 1241 mm

Rozteč třmenů pro vnější lana na M domečku je 1228 mm

$\pm 0,000 = 342,57$ m n.m.


Toto dílo je chráněno zákonem č. 121/2000 Sb., autorský zákon (dále jen „autorský zákon“). Oprávnění k výkonu práva užít toto dílo ve smyslu ust. § 12 odst. 4 autorského zákona přísluší výhradně obchodní společnosti Unipark s.r.o., se sídlem Fryčajova 10, PSČ 614 00, IČ: 28462874, zapsané v obchodním rejstříku vedeném u Krajského soudu v Brně pod sp.zn. C 70608 (dále jen „obchodní společnost Unipark s.r.o.“). Pokud však se souhlasem autora díla bylo toto oprávnění na základě písemné podlicenční smlouvy poskytnuto klientovi, přísluší klientovi oprávnění k výkonu práva užít dílo v rozsahu stanoveném podlicenční smlouvou. Neoprávněným užitím tohoto díla nebo neoprávněným zásahem do tohoto díla vzniká oprávněné osobě kromě jiného zejména nárok na náhradu vzniklé škody a vydání vzniklého bezdůvodného obohacení.

| | | | |
|--|--|--|---------|
| VEDOUČÍ PROJEKTU / HLAVNÍ INŽENÝR PROJEKTU: | | <div><p>Unipark s.r.o. Fryčajova 10 614 00 Brno tel.: +420 775 25 39 44 e - mail: info@unipark.cz http://www.unipark.cz IČO 284 628 74, DIČ CZ 284 628 74</p></div> | |
| KONTROLOVAL: | | | |
| INŽENÝR NÁVRHU / ZPRACOVAL: | | | |
| | | | |
| KLIENT ZAKÁZKY : Městské lesy Chrudim s.r.o. Resselovo náměstí 77 536 00 Chrudim | | INVESTOR ZAKÁZKY : Městské lesy Chrudim s.r.o. Resselovo náměstí 77 536 00 Chrudim | |
| FÁZE (STUPEŇ DOKUMENTACE) DOKUMENTACE PRO PROVEDENÍ STAVBY A VÝBĚR ZHOTOVITELE STAVBY | | KONTROLA | |
| | | DATUM | 04/2021 |
| NÁZEV ZAKÁZKY (DÍLO) RODINNÝ PARK PODHŮRA | | ZAKÁZKA ČÍSLO | |
| | | FORMÁT | A4 |
| ČÁST DOKUMENTACE D1.1 Architektonicko-stavební řešení | | MĚŘÍTKO | 1:25 |
| | | OBJEKT | |
| DOKUMENT (VÝKRES) VÝKRES 3D LÁVKY | | Č. VÝKRESU | PARÉ |
| | | 24 | |


Kotvení sloupu: L-konzola malá

sestava celkem 2x

Pohled 1:25

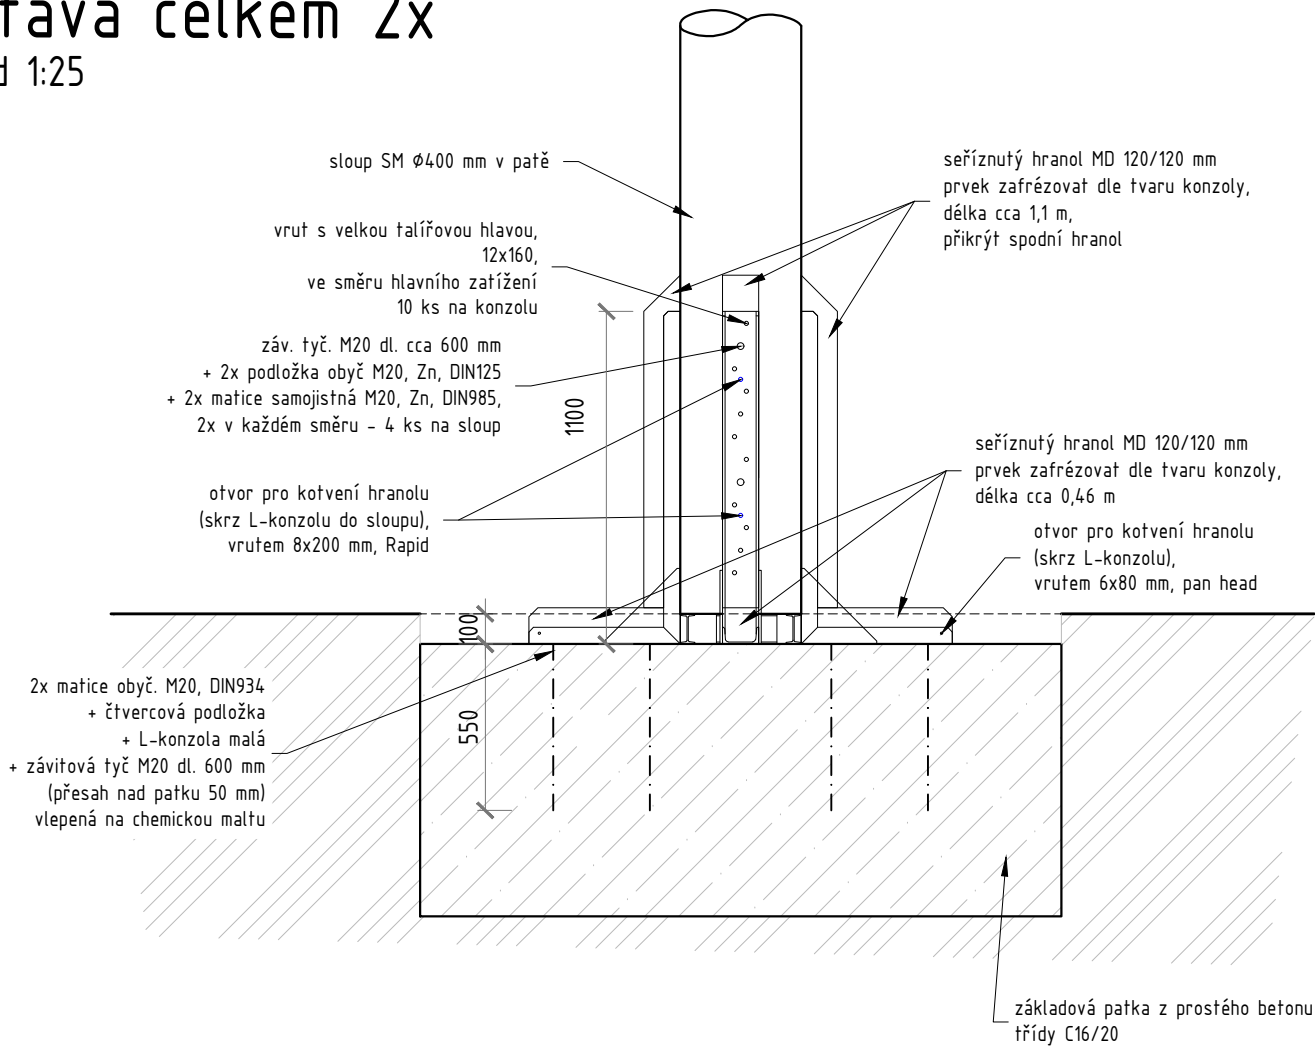


Půdorys 1:25, vrtací schéma - platí pro průměr sloupu v patě 400 mm

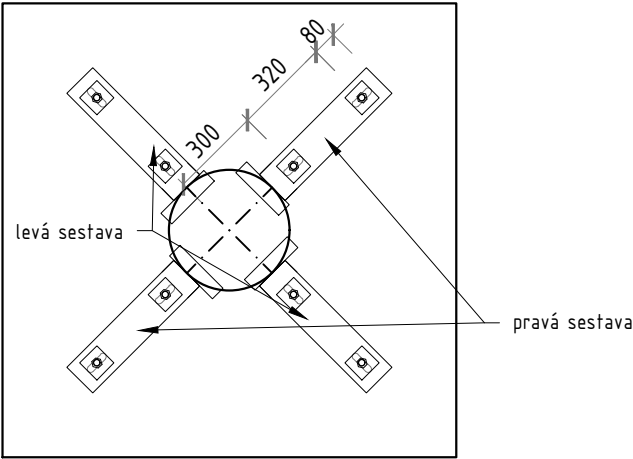

Kotvení sloupu: L-konzola velká


sestava celkem 8x

Pohled 1:25

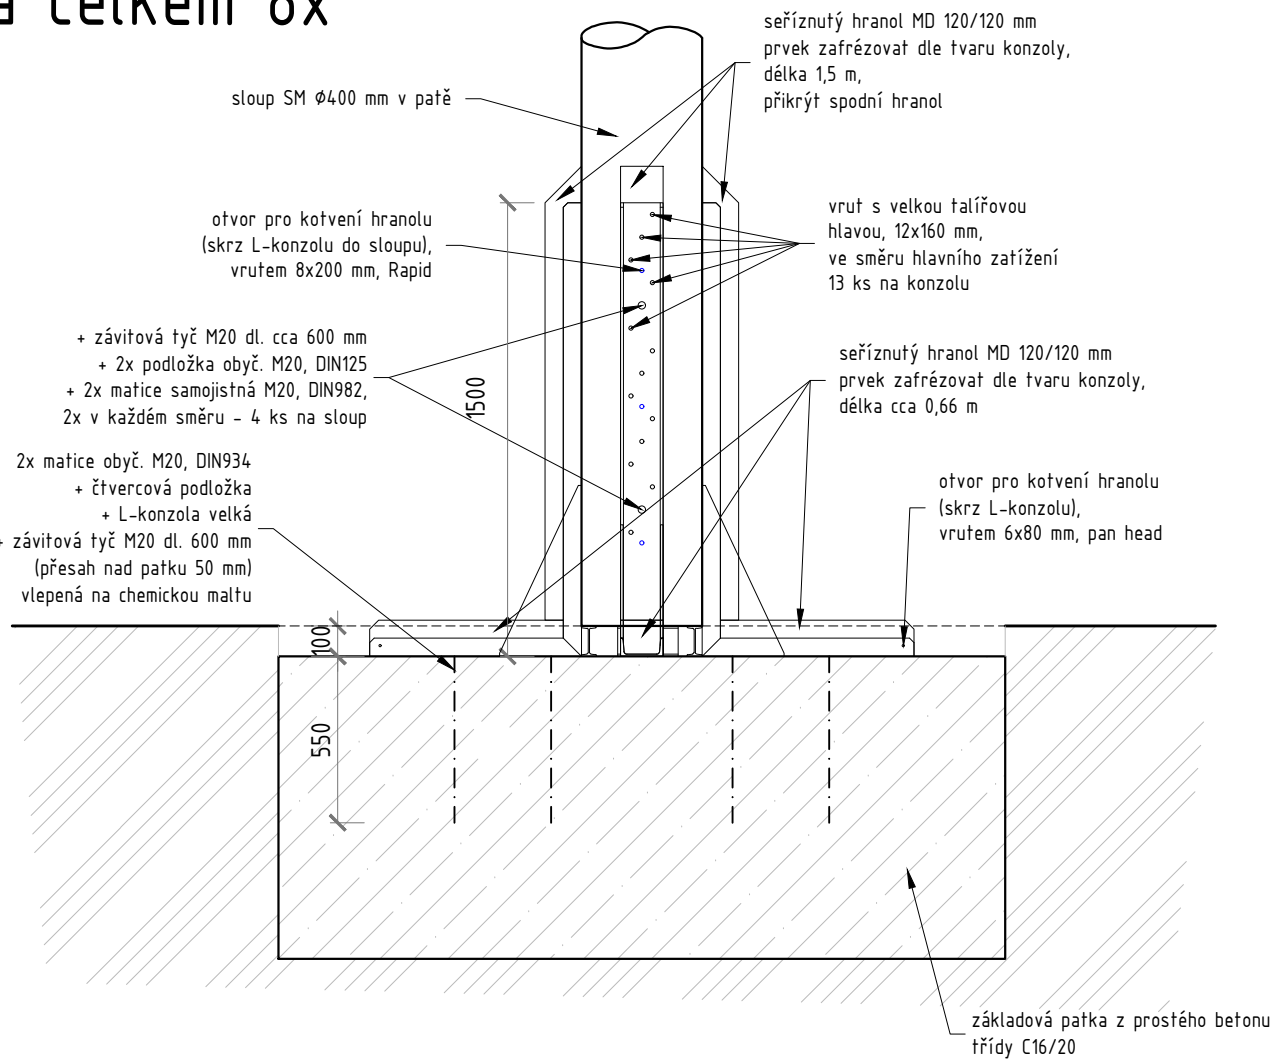


$\pm 0,000 = 342,57$ m n.m.

Toto dílo je chráněno zákonem č. 121/2000 Sb., autorský zákon (dále jen „autorský zákon“). Oprávnění k výkonu práva užít toto dílo ve smyslu ust. § 12 odst. 4 autorského zákona přísluší výhradně obchodní společnosti Unipark s.r.o., se sídlem Fryčajova 10, PSČ 614 00, IČ: 28462874, zapsané v obchodním rejstříku vedeném u Krajského soudu v Brně pod sp.zn. C 70608 (dále jen „obchodní společnost Unipark s.r.o.“). Pokud však se souhlasem autora díla bylo toto oprávnění na základě písemné podlicenční smlouvy poskytnuto klientovi, přísluší klientovi oprávnění k výkonu práva užít dílo v rozsahu stanoveném podlicenční smlouvou. Neoprávněným užitím tohoto díla nebo neoprávněným zásahem do tohoto díla vzniká oprávněné osobě kromě jiného zejména nárok na náhradu vzniklé škody a vydání vzniklého bezdůvodného obohacení.


| | | | |
|--|---|--|---------|
| VEDOUČÍ PROJEKTU / HLAVNÍ INŽENÝR PROJEKTU: | |  Unipark s.r.o. Fryčajova 10 614 00 Brno tel.: +420 775 25 39 44 e - mail: info@unipark.cz http://www.unipark.cz IČO 284 628 74, DIČ CZ 284 628 74 | |
| KONTROLOVAL: | | | |
| INŽENÝR NÁVRHU / ZPRACOVAL: | | | |
| | | | |
| KLIENT ZAKÁZKY : Městské lesy Chrudim s.r.o. Resselovo náměstí 77 536 00 Chrudim | INVESTOR ZAKÁZKY : Městské lesy Chrudim s.r.o. Resselovo náměstí 77 536 00 Chrudim | | |
| FÁZE (STUPEŇ DOKUMENTACE) DOKUMENTACE PRO PROVEDENÍ STAVBY A VÝBĚR ZHOTOVITELE STAVBY | | KONTROLA | |
| | | DATUM | 08/2021 |
| NÁZEV ZAKÁZKY (DÍLO) RODINNÝ PARK PODHŮRA | | ZAKÁZKA ČÍSLO | |
| | | FORMÁT | A3 |
| ČÁST DOKUMENTACE D1.1 Architektonicko-stavební řešení | | MĚŘÍTKO | 1:25 |
| | | OBJEKT | |
| DOKUMENT (VÝKRES) | | Č. VÝKRESU | PARÉ |
| VÝKRES KOTVENÍ SLOUPU- MALÁ A VELKÁ KONZOLA | | 25 | |

Sloupek pro provozní řád (A2)

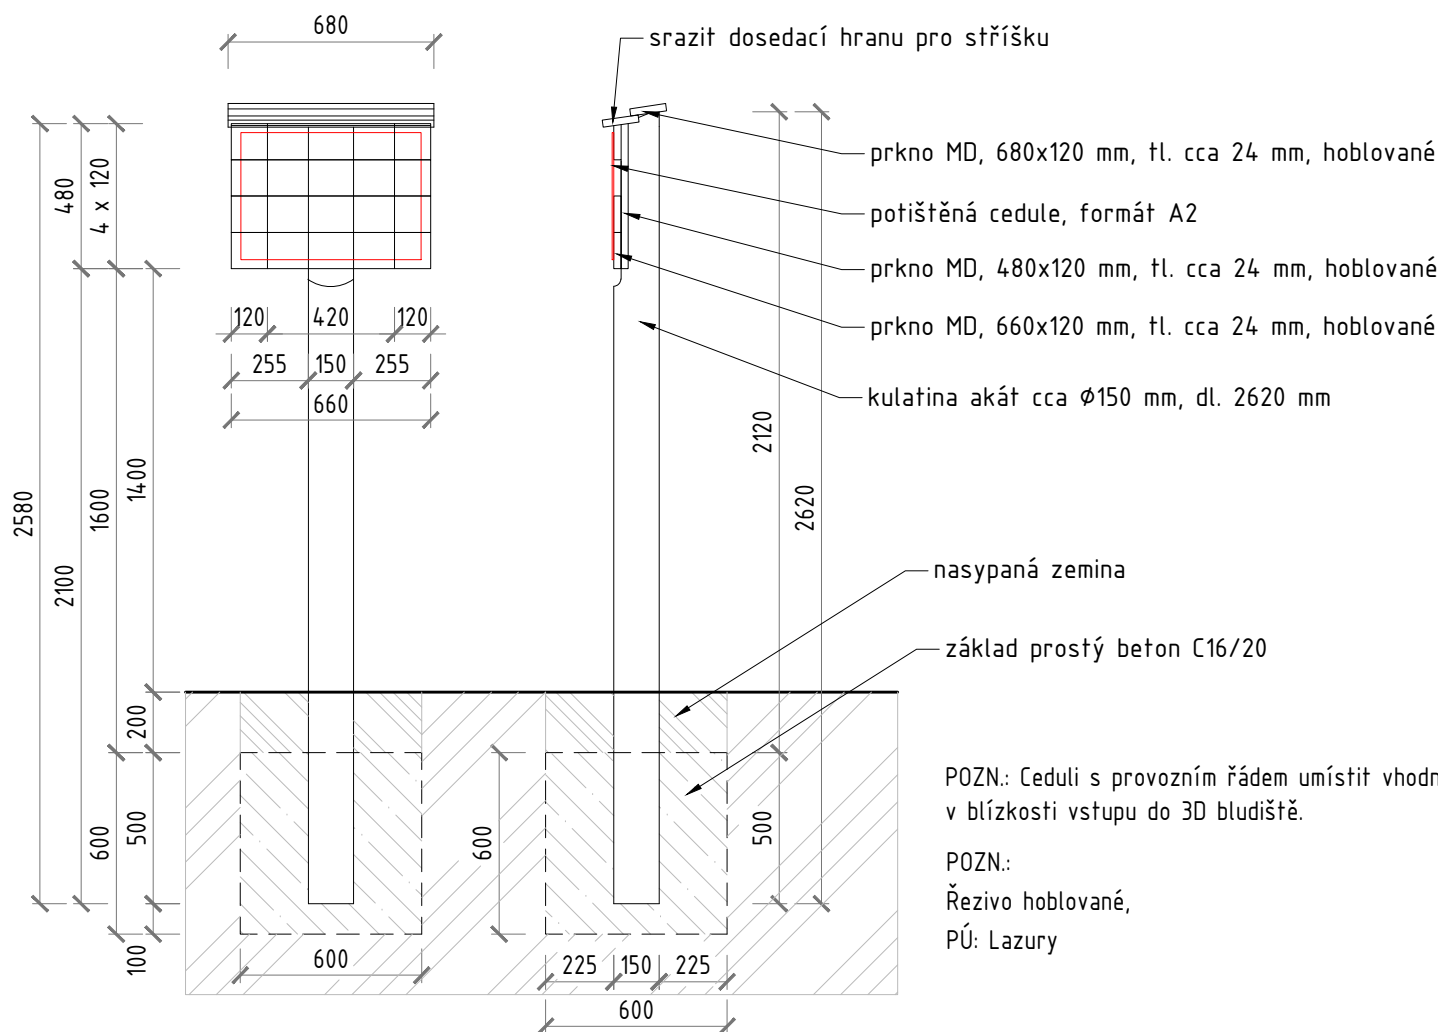

±0,000 = 342,57 m n.m.

Toto dílo je chráněno zákonem č. 121/2000 Sb., autorský zákon (dále jen „autorský zákon“). Oprávnění k výkonu práva užít toto dílo ve smyslu ust. § 12 odst. 4 autorského zákona přísluší výhradně obchodní společnosti Unipark s.r.o., se sídlem Fryčajova 10, PSČ 614 00, IČ: 28462874, zapsané v obchodním rejstříku vedeném u Krajského soudu v Brně pod sp.zn. C 70608 (dále jen „obchodní společnost Unipark s.r.o.“). Pokud však se souhlasem autora díla bylo toto oprávnění na základě písemné podlicenční smlouvy poskytnuto klientovi, přísluší klientovi oprávnění k výkonu práva užít dílo v rozsahu stanoveném podlicenční smlouvou. Neoprávněným užitím tohoto díla nebo neoprávněným zásahem do tohoto díla vzniká oprávněné osobě kromě jiného zejména nárok na náhradu vzniklé škody a vydání vzniklého bezdůvodného obohacení.

| | | |
|--|---|--|
| VEDOUcí PROJEKTU / HLAVNí INŽENýR PROJEKTU: | |  <p>Unipark s.r.o. Fryčajova 10 614 00 Brno tel.: +420 775 25 39 44 e - mail: info@unipark.cz http://www.unipark.cz IČO 284 628 74, DIČ CZ 284 628 74</p> |
| KONTROLOVAL: | | |
| INŽENýR NÁVRHU / ZPRACOVAL: | | |
| | | |
| KLIENT ZAKÁZKY : Městské lesy Chrudim s.r.o. Resselovo náměstí 77 536 00 Chrudim | INVESTOR ZAKÁZKY : Městské lesy Chrudim s.r.o. Resselovo náměstí 77 536 00 Chrudim | |
| FÁZE (STUPĚŇ DOKUMENTACE) DOKUMENTACE PRO PROVEDENí STAVBY A VÝBĚR ZHOTOVITELE STAVBY | KONTROLA | |
| | DATUM | 04/2021 |
| NÁZEV ZAKÁZKY (DÍLO) RODINNý PARK PODHůRA | ZAKÁZKA číSLO | |
| | FORMÁT | A4 |
| čÁST DOKUMENTACE D1.1 Architektonicko-stavební řešení | MĚŘíTKO | 1:25 |
| | OBJEKT | |
| DOKUMENT (VÝKRES) | č. VÝKRESU | PARÉ |
| SLOUPEK K PROVOZNíMU ŘÁDU | 26 | |