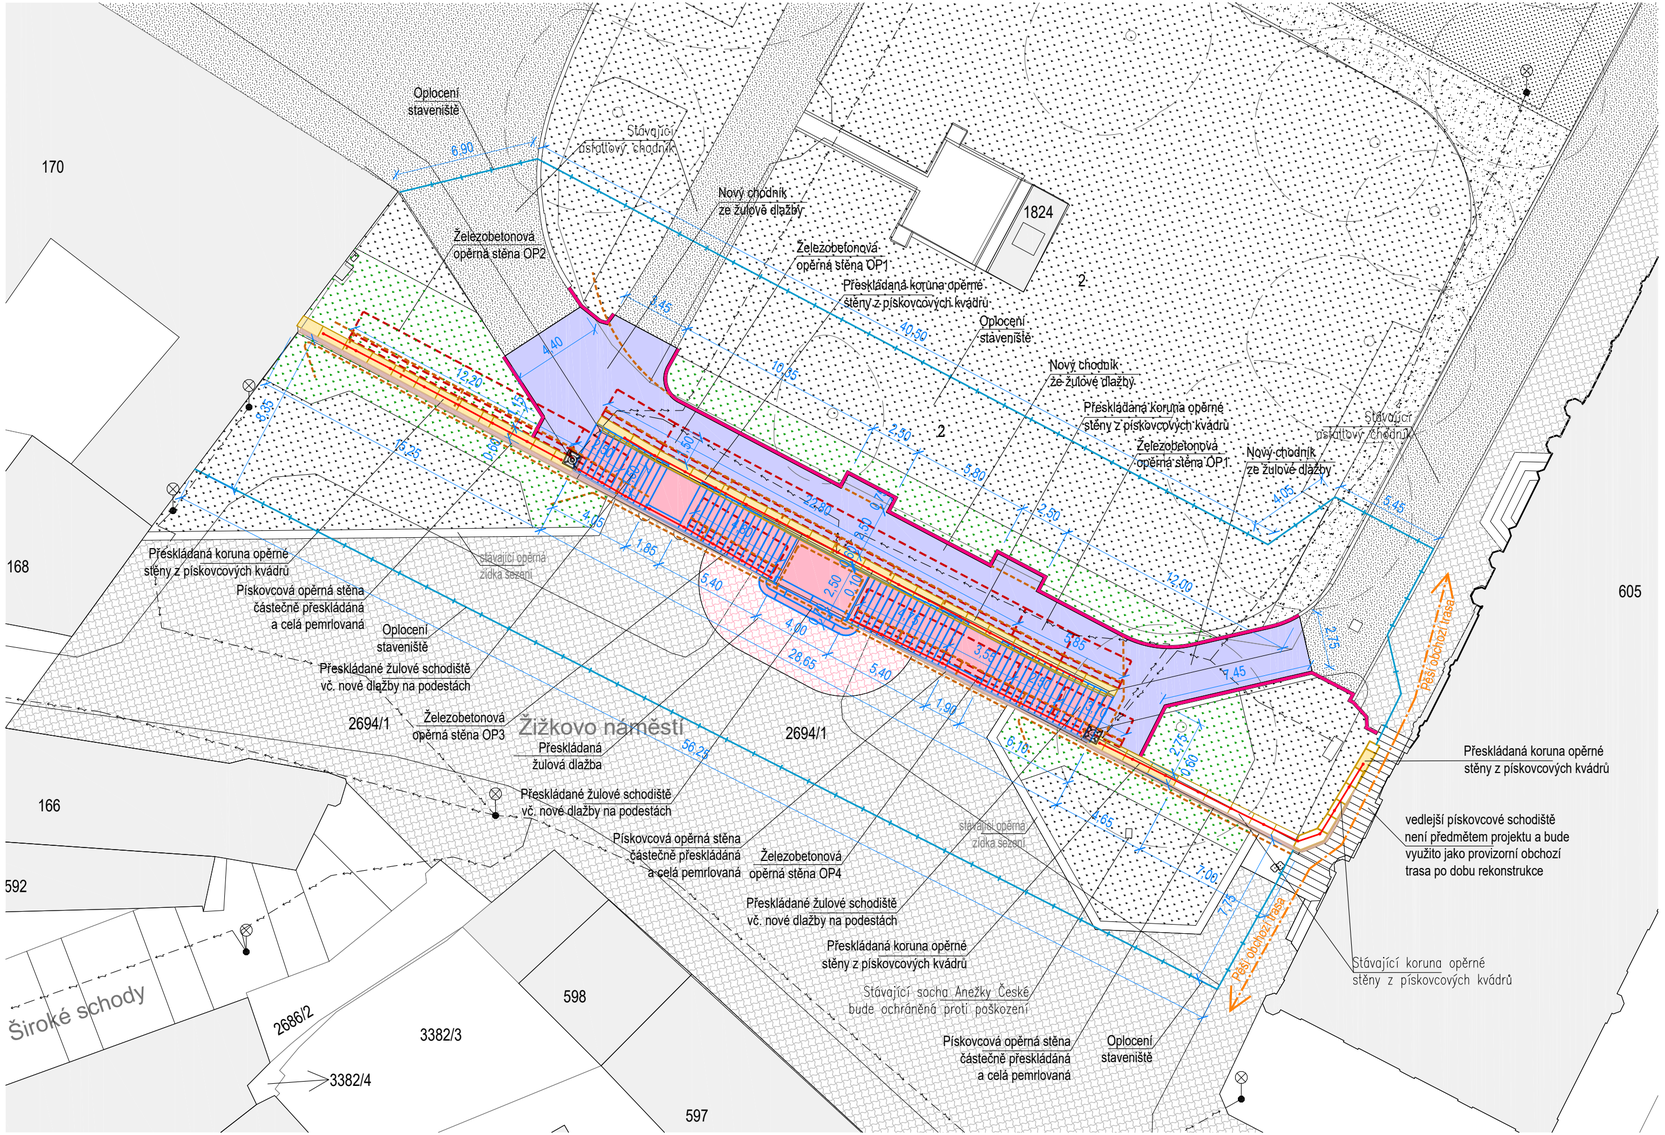

LEGENDA

- NOVÉ ŽELEZOBETONOVÉ OPĚRNÉ STĚNY OP1 – OP4
- PŘESKLÁDANÁ PÍSKOVCOVÁ OPĚRNÁ STĚNA
- PŘESKLÁDANÉ PÍSKOVCOVÉ KORUNY
- NOVÉ LITINOVÉ ZÁBRADLÍ – KOPIE PŮVODNÍHO
- PŘESKLÁDANÉ ŽULOVÉ TROJRAMENNÉ SCHODIŠTĚ
- NOVÝ CHODNÍK ZE ŽULOVÉ DLAŽBY
- NOVÝ OBRUBNÍK Z ŽULOVÉ DLAŽBY ("KÁČKA")
- DRENÁŽNÍ POTRUBÍ DN100
- ZPĚTNÝ ZÁSYP ZEMINOU A OSETÍ TRAVNÍM SEMENEM
- PŘESKLÁDANÁ STÁVAJÍCÍ ŽULOVÁ DLAŽBA
- STÁVAJÍCÍ KORUNA OPĚRNÉ STĚNY Z PÍSKOVCOVÝCH KVÁDRŮ – NEPŘESKLÁDANÁ
- STÁVAJÍCÍ OKOLNÍ OBJEKTY
- STÁVAJÍCÍ ŽULOVÁ DLAŽBA NA ŽIŽKOVĚ NÁMĚSTÍ
- STÁVAJÍCÍ TRAVNATÁ PLOCHA
- STÁVAJÍCÍ ASFALTOVÁ PLOCHA
- STÁVAJÍCÍ ZPEVNĚNÁ ŠTĚRKOVÁ PLOCHA
- STÁVAJÍCÍ STROMY
- PĚŠÍ OBCHOZÍ TRASA PO VEDLEJŠÍM PÍSKOVCOVÉM SCHODIŠTI U BUDOVY ŠKOLY Č.P. 6 ("RŮŽOVKA")
- STÁVAJÍCÍ PODZEMNÍ VEDENÍ KABELU VO STÁVAJÍCÍ SVÍTIDLA BUDOU ODPOJENA A KABEL BUDE ODSTRANĚN Z AREÁLU STAVBY. PO PROVEDENÍ STAVEBNÍCH PRACÍ A OSAZENÍ STÁVAJÍCÍCH SVÍTIDEL NA PŮVODNÍ MÍSTA BUDOU TYTO SVÍTIDLA OPĚT ZAPOJENA NA KABEL VO
- DOČASNÉ OPLOCENÍ STAVENIŠTĚ

S

Hlavní projektant	ING. PETR LINEK, SOKOLOVSKÁ 519, CHRUDIM tel.: 602361862, email: sppetr.linek@gmail.com	*Stupeň PD*	PD PRO STAVEBNÍ POVOLENÍ A PRO PROVEDENÍ STAVBY
Projektant části:	ING. PETR LINEK, SOKOLOVSKÁ 519, CHRUDIM tel.: 602361862, email: sppetr.linek@gmail.com	*Č.zakázky* 2303	*Formát* 3 A4
Investor	MĚSTO CHRUDIM, Resselovo náměstí č.p.77, Chrudim	*Datum* 08 / 2023	*Měřítko* 1:200
Místo stavby	Žižkovo náměstí Chrudim; parc. č. 2694/1, kat.ú. Chrudim (654299)	*Č. paré*	*Č. výkresu* C.3
Akce	REKONSTRUKCE OPĚRNÉ ZDI A SCHODIŠTĚ MEZI ŠKOLNÍM NÁMĚSTÍM A ŽIŽKOVÝM NÁMĚSTÍM		
Část PD	C. Situační výkresy		
Výkres	C.3 KOORDINAČNÍ SITUACE		