KATASTRÁLNÍ SITUACE

1:750

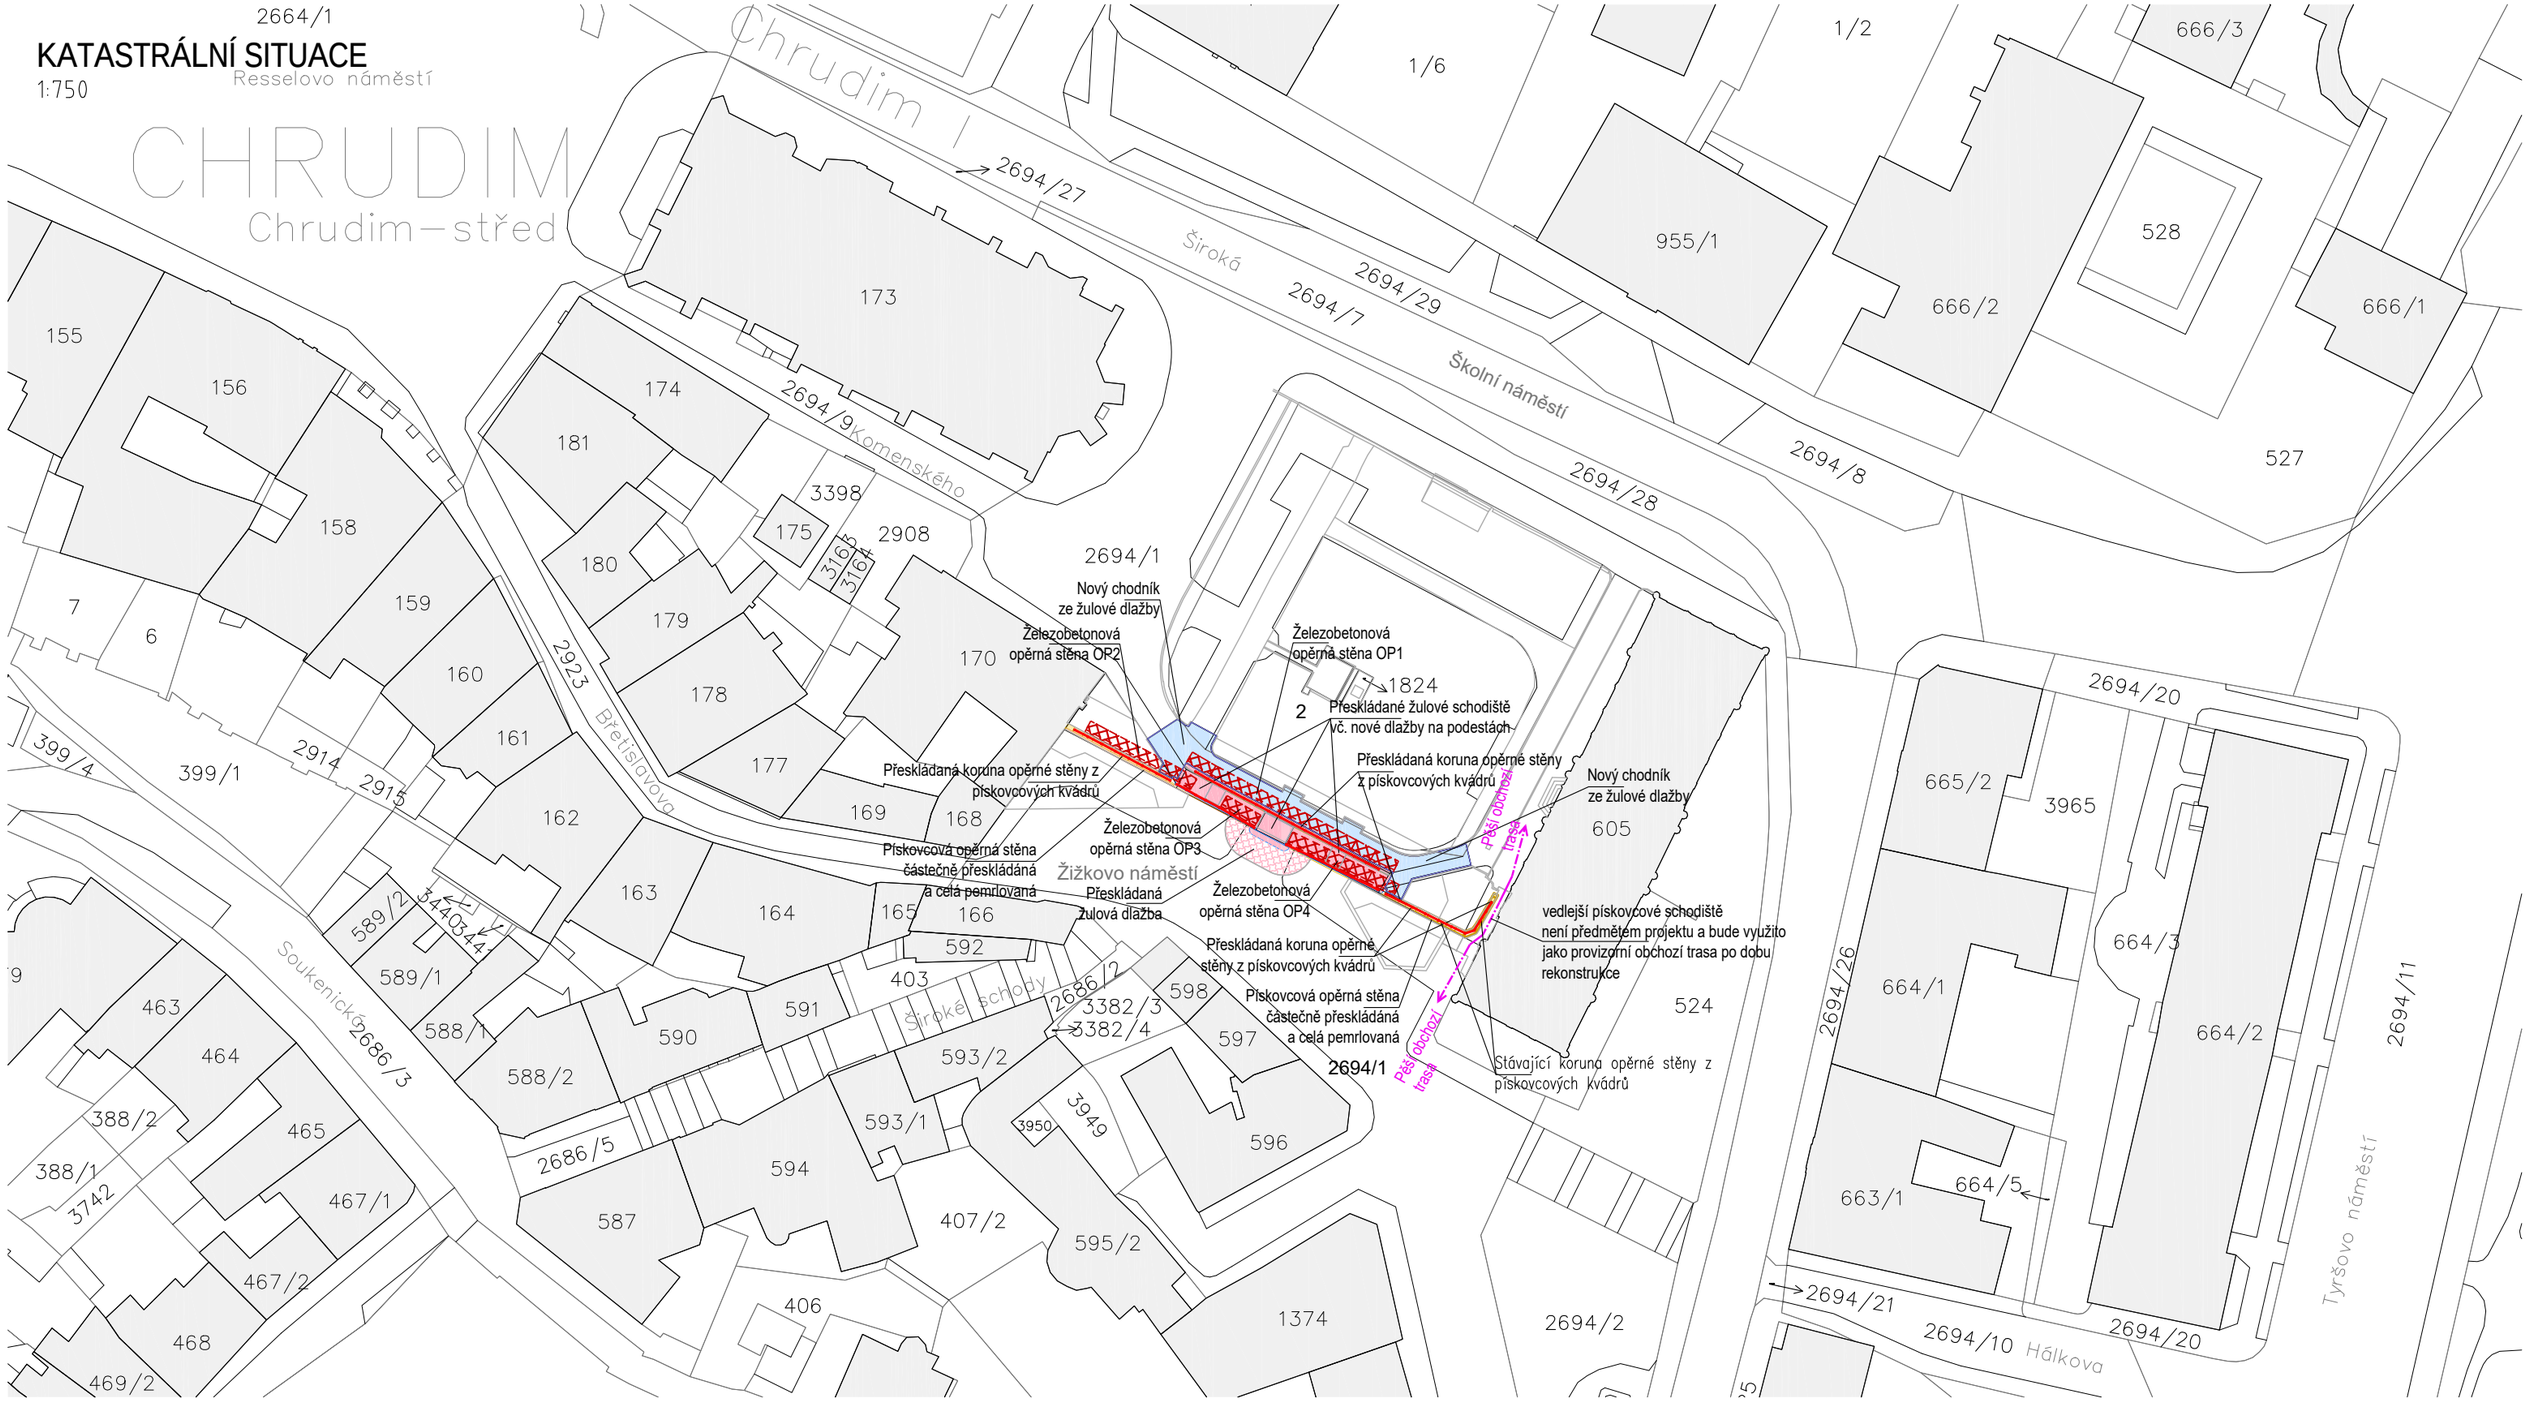

LEGENDA

- NOVÉ ŽELEZOBETONOVÉ OPĚRNÉ STĚNY OP1 - OP4
- PŘESKLÁDANÁ PÍSKOVCOVÁ OPĚRNÁ STĚNA VČ. PŘESKLÁDANÉ PÍSKOVCOVÉ KORUNY
- NOVÉ ZÁBRADLÍ - KOPIE PŮVODNÍHO
- PŘESKLÁDANÉ ŽULOVÉ TROJRAMENNÉ SCHODIŠTĚ
- NOVÝ CHODNÍK ZE ŽULOVÉ DLAŽBY
- PŘESKLÁDANÁ STÁVAJÍCÍ ŽULOVÁ DLAŽBA
- STÁVAJÍCÍ KORUNA OPĚRNÉ STĚNY Z PÍSKOVCOVÝCH KVÁDRŮ
- STÁVAJÍCÍ OBJEKTY

Hlavní projektant	ING. PETR LINEK, SOKOLOVSKÁ 519, CHRUDIM tel.: 602361862, email: sppetr.linek@gmail.com	*Stupeň PD*	PD PRO STAVEBNÍ POVOLENÍ A PRO PROVEDENÍ STAVBY
Projektant části:	ING. PETR LINEK, SOKOLOVSKÁ 519, CHRUDIM tel.: 602361862, email: sppetr.linek@gmail.com	*Č.zakázky* 2303	*Formát* 2 A4
Investor	MĚSTO CHRUDIM, Resselovo náměstí č.p.77, Chrudim	*Datum* 08 / 2023	*Měřítko* 1:750
Místo stavby	Žižkovo náměstí Chrudim; parc. č. 2694/1, kat.ú. Chrudim (654299)		
Akce	REKONSTRUKCE OPĚRNÉ ZDI A SCHODIŠTĚ MEZI ŠKOLNÍM NÁMĚSTÍM A ŽIŽKOVÝM NÁMĚSTÍM	*Č. paré*	*Č. výkresu* C.2
Část PD	C. Situační výkresy		
Výkres	C.2 KATASTRÁLNÍ SITUACE		