
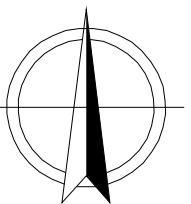


LEGENDA:

-  Stávající objekty ponechávané bez úprav.
-  Hlavní přístup na staveniště z ulice Hradební přes zpevněné pozemky p.č. 1/1 (ve vlastnictví stavebníka) a p.č. 3694 (ve vlastnictví České republiky, uživatel Krajské ředitelství policie Pardubického kraje).
-  Hranice pozemků vedená mimo vnější líce budov.
-  Půdorysné schéma pásové vrtné soupravy (zakreslen typ s rozměry 12,090x2,550x3,330 m v transportní poloze se zataženými pásy) – podrobněji viz B. Souhrnná technická zpráva.

Poznámka: Během příjezdu a odjezdu stavebních strojů (vrtná souprava, betonová pumpa, autodomíchávač, autojeřáb) bude nutné provést uzavěru veřejné komunikace – ulice Hradební. Vrtná souprava bude z podvalníku snesena v ulici Hradební před vjezdovou branou do areálu policie. Do srovnávacího rozpočtu je zahrnuta oprava stávající zádlažby ze žulových kostek v rozsahu cca 25 m² s použitím stávajících kostek, u které předpokládáme poškození během transportu pásového stroje s hmotností 35 t do areálu policie.

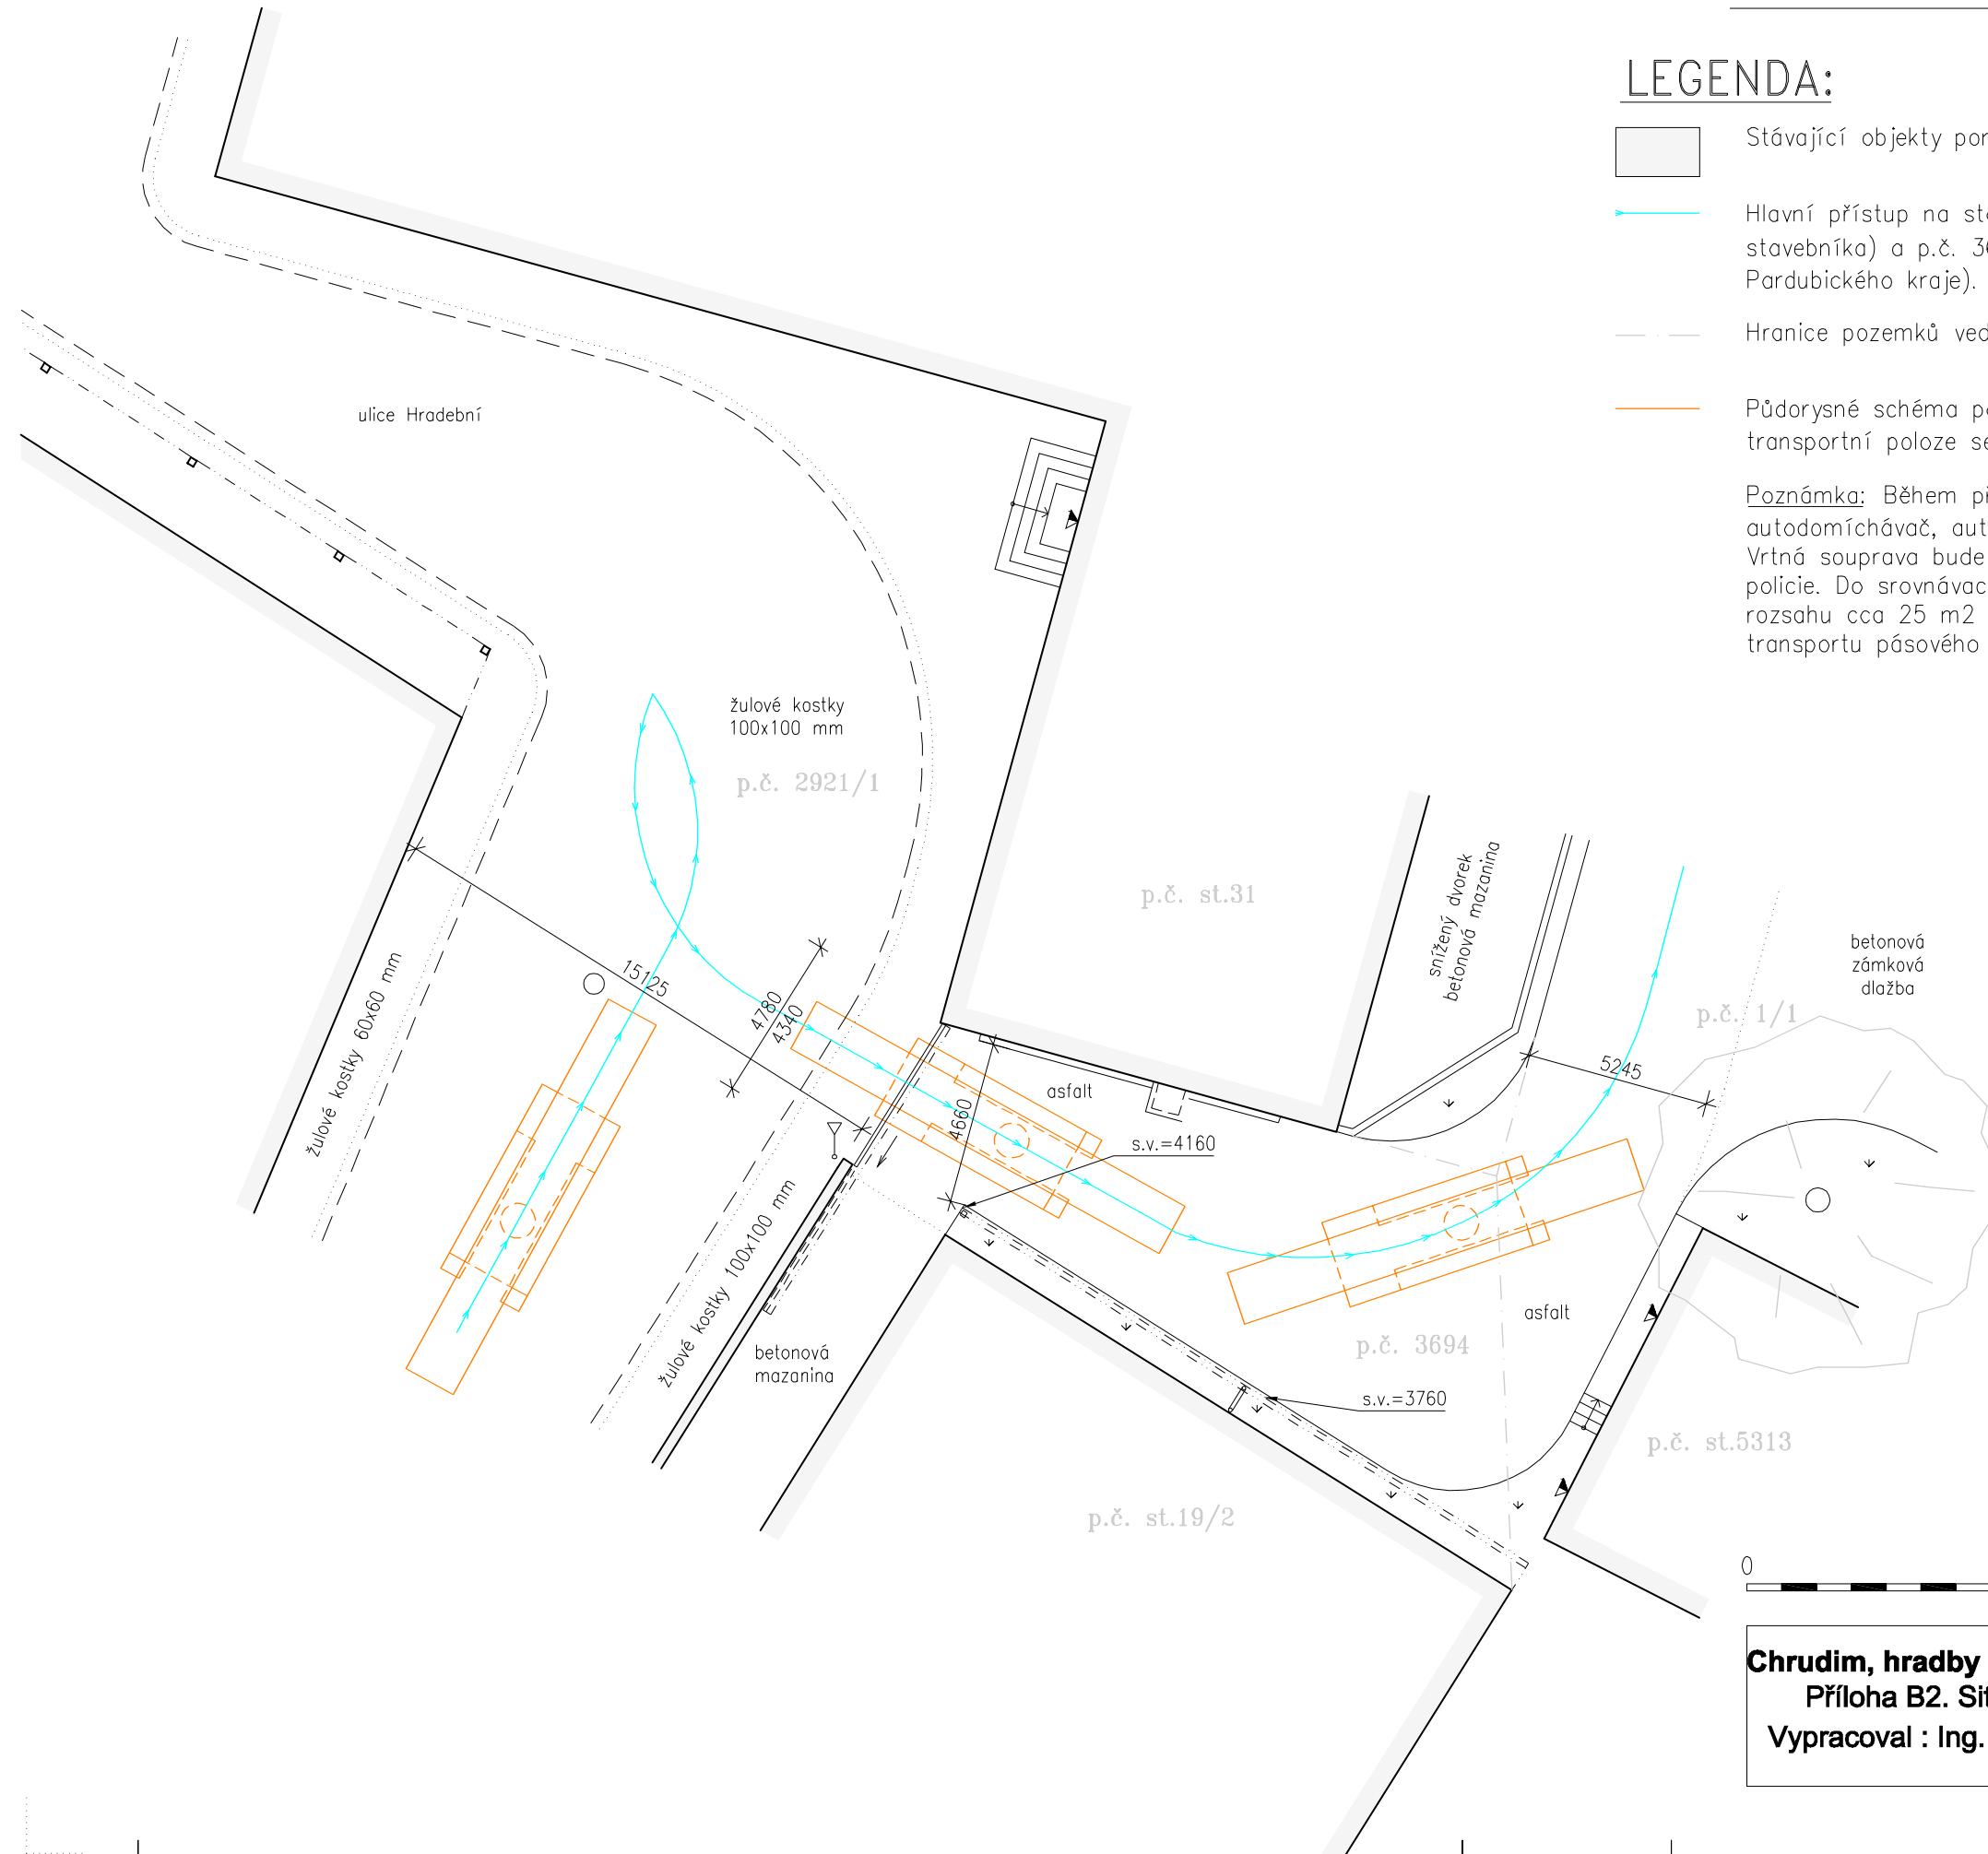

0 20m

Chrudim, hradby na pozemku p.č. 1/1 a 3529, oprava a statické zajištění
Příloha B2. Situace u vjezdové brány do areálu policie * Měř.: 1:200
Vypracoval : Ing. Petr Rohlíček, Ing. Jan Černý, INRECO, s.r.o. * 07/2014