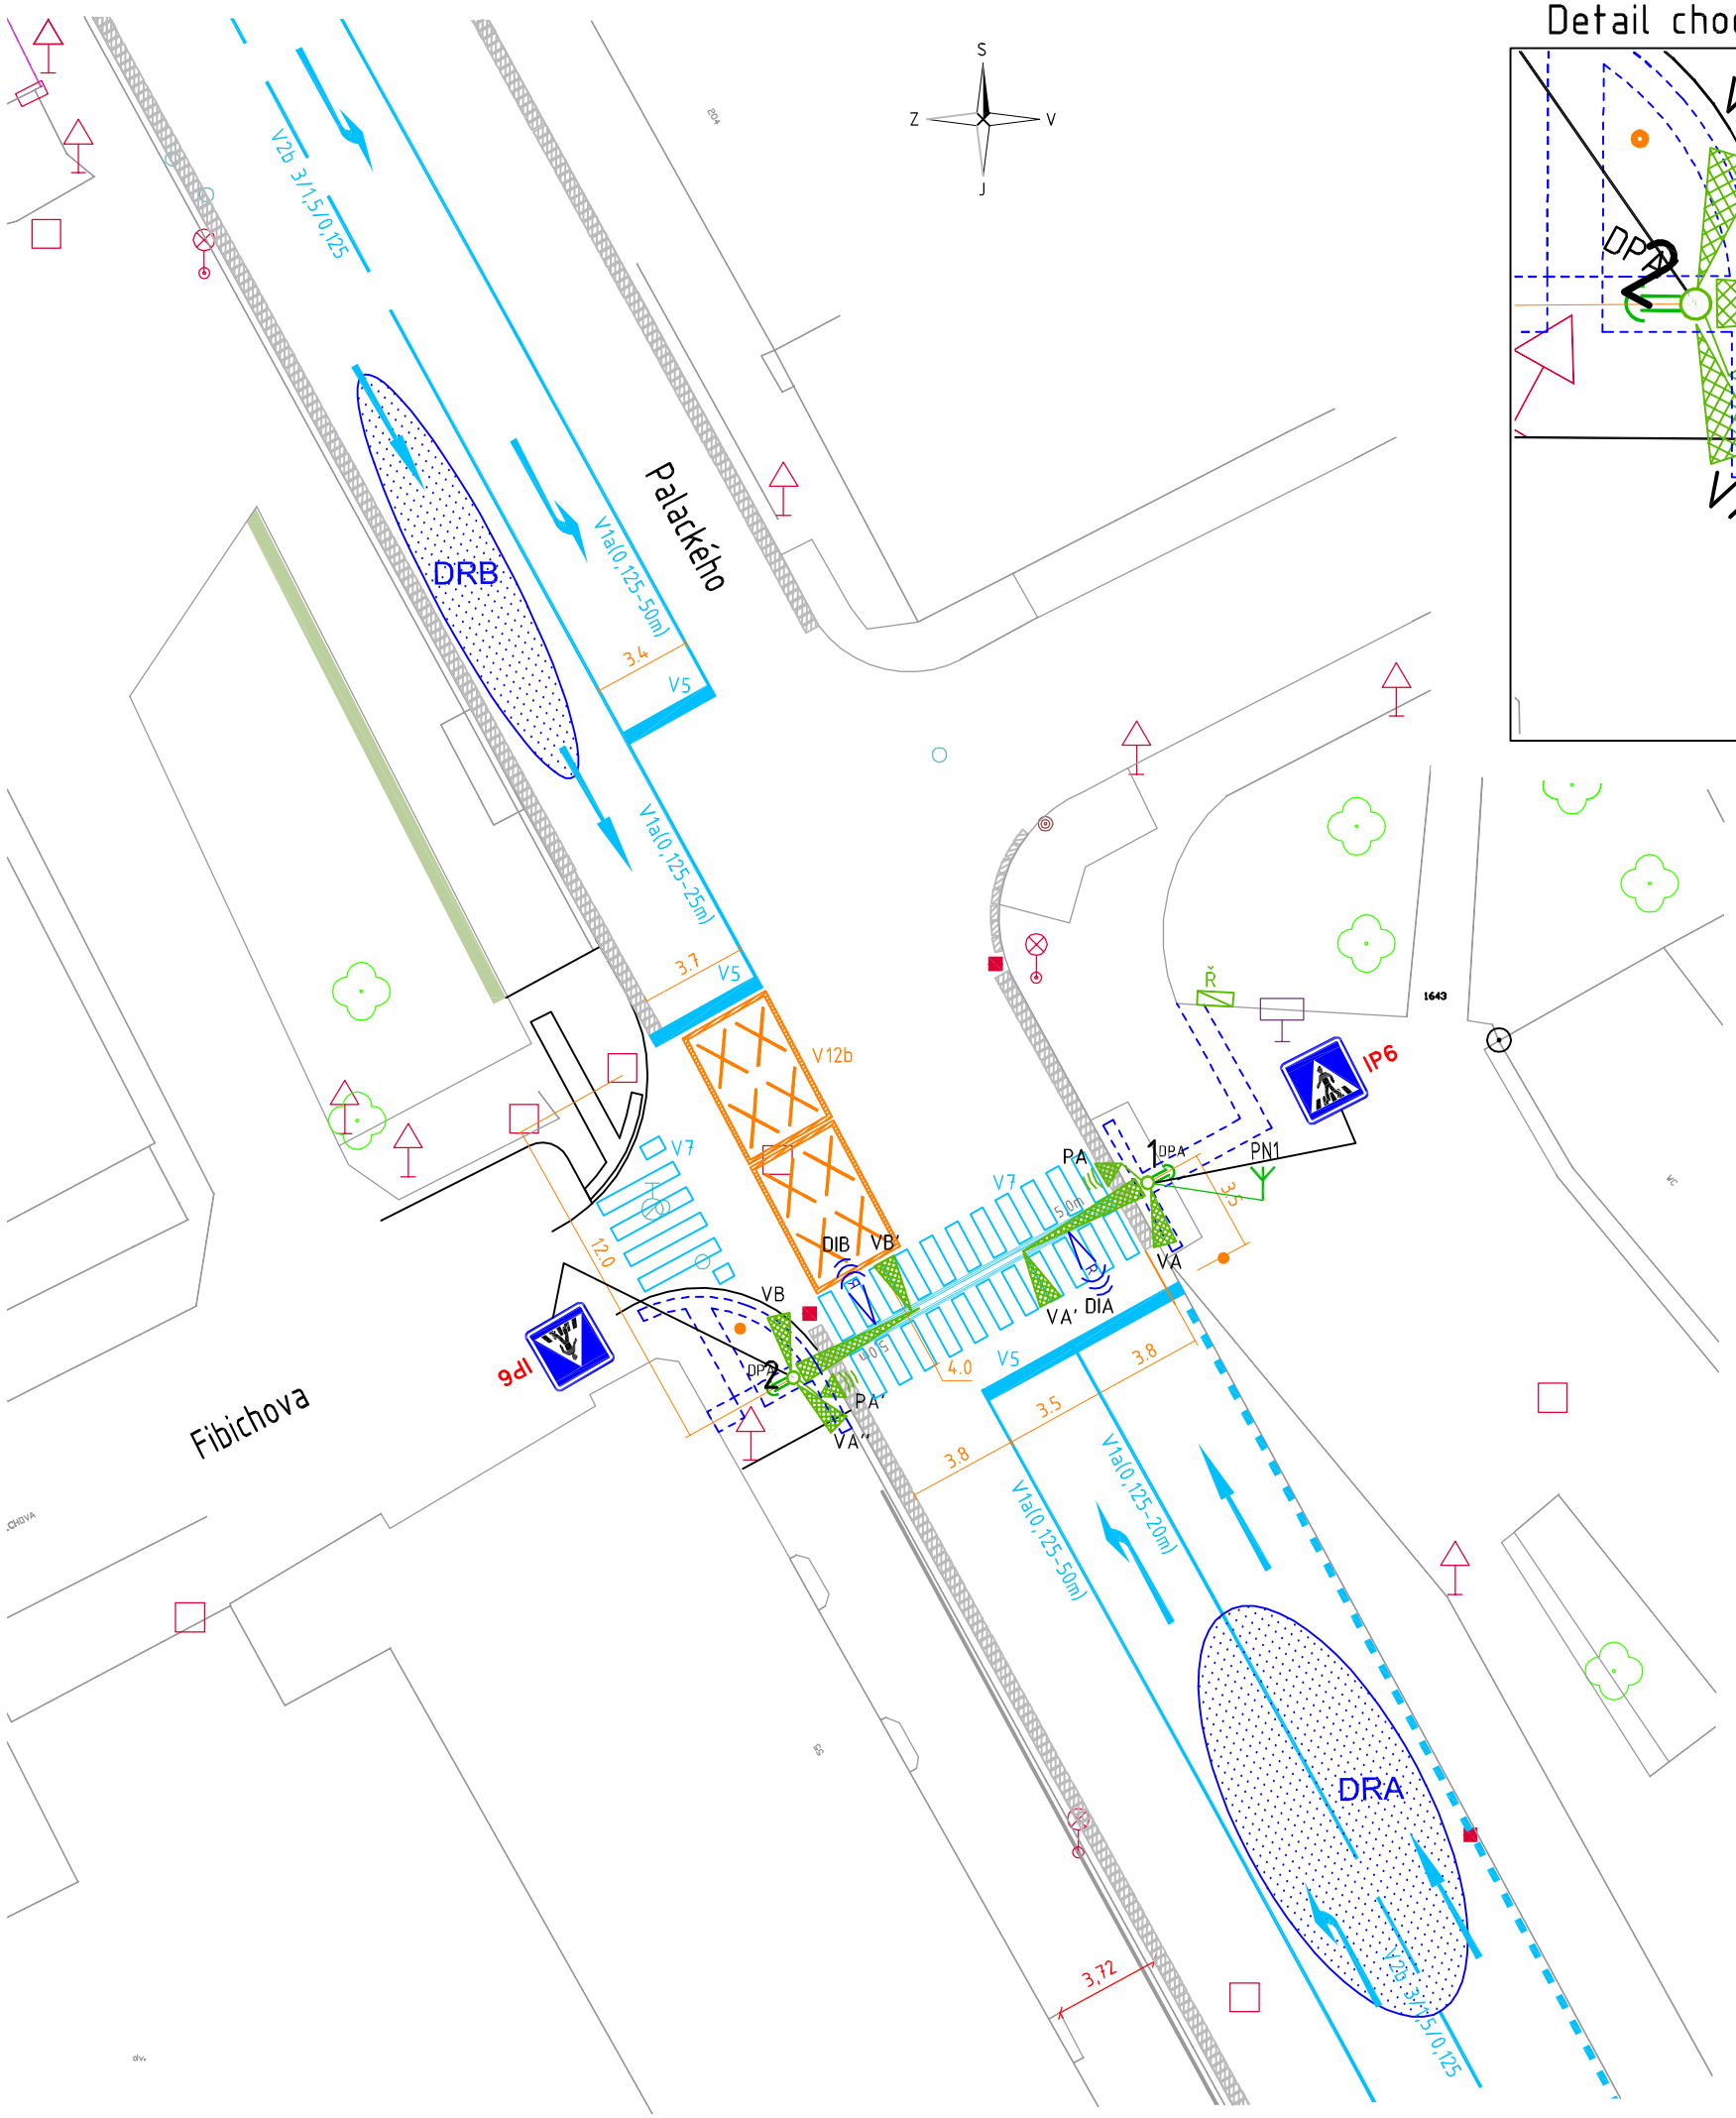

Detail chodeckého přechodu – bez měřítka

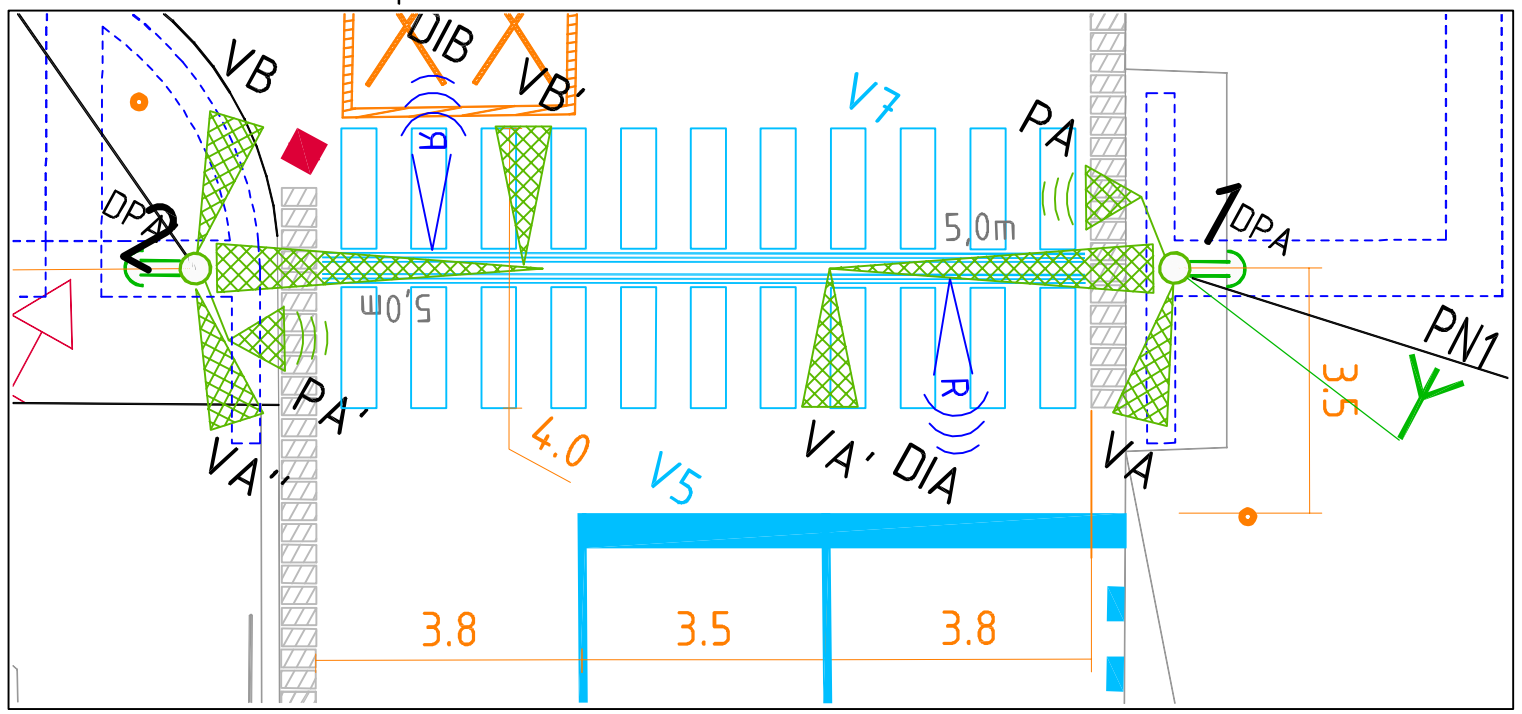

LEGENDA

1	nový sloup
VX	návěstidlo pro vozidla
PX	chodecké návěstidlo s akustickou signalizací
3,5m	výložník s údajem o délce vyložení
DPX	chodecké tlačítko
Ř	řadič SSZ
EL.R.	elektroměrový rozvaděč
RIS	napojovací místo RIS
	radiodetektor
DRX	virtuální detekční plocha radiodetektoru
	betonový stožár s vrchním vedením
A 10	nová dopravní značka
	nové nebo obnovené vodorovné dopravní značení
	nové signální a varovné pásy
	stávající odvodňovací proužky

POZNÁMKA:
Stavba se nachází v místech se zvýšeným výskytem poduličních sítí. Práce v blízkosti zařízení jiných správců musí být prováděny ručně a s maximální opatrností. Umístění zařízení musí být provedeno dle ČSN 736005 a platného vyjádření Správců poduličních zařízení.
POLOHA STÁVAJÍCÍCH INŽENÝRSKÝCH SÍTÍ JE INFORMATIVNÍ.

SOUŘADNICOVÝ SYSTÉM: JTSK

VÝŠKOVÝ SYSTÉM: Bpv

INVESTOR	**Městský úřad Chrudim**	
HIP	Ing. David HRUŠKA	
VYPRACOVAL	Ing. Jan Panáček	
KRESLIL	Vladimír Suchan	
KONTROLOVAL	Jiří Fibich	

ZHOTOVITEL
AŽD Praha s.r.o.
Žirovnická 3146/2
106 17 Praha 10
mail: azddast@azd.cz
tel.: 549 210 075, fax: 549 210 074

NÁZEV OBJEKTU

Rekonstrukce chodníku v ul. Škroupova a Palackého, Chrudim

SO 402 SSZ ul. Palackého – ul. Fibichova

DATUM	20140815
FORMÁT	2xA4
MĚŘÍTKO	1:250
STUPEŇ PD	DSP
ČÍS. ZAKÁZKY	X94 Y99 20
ARCHIVNÍ ČÍS.	

NÁZEV VÝKRESU

Situační plán

ČÍS. SOUPRAVY	ČÍS. VÝKRESU
	B01