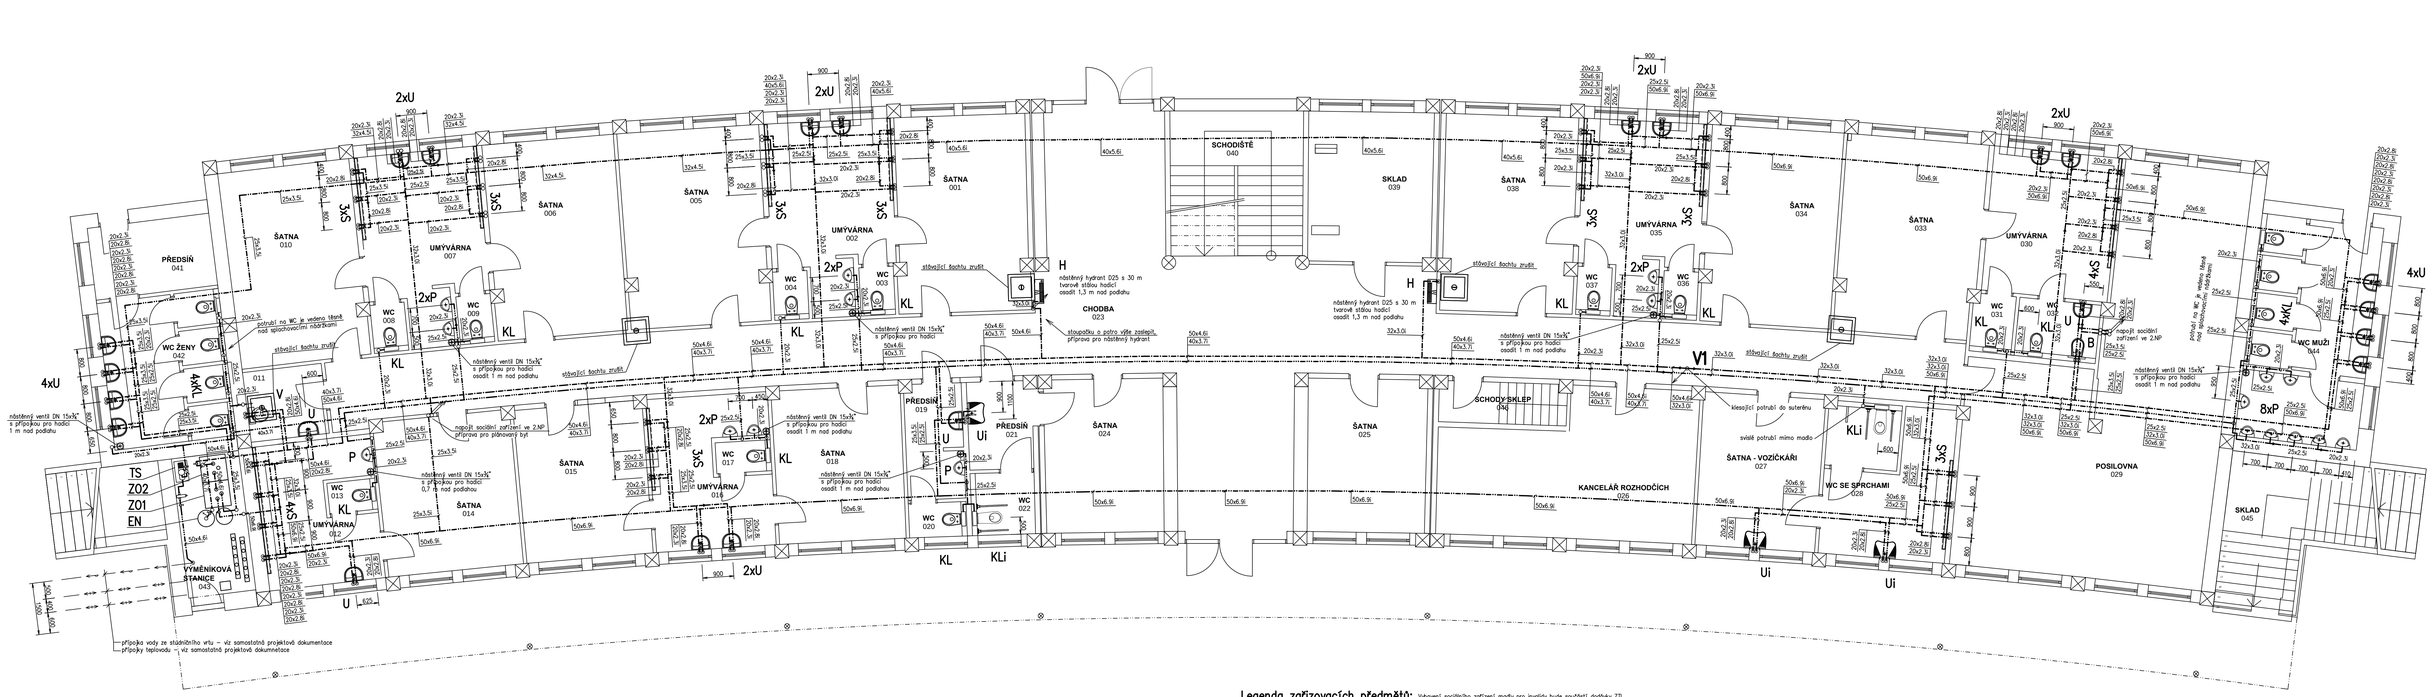

Legenda:

TS Tlaková stanice na užitkovou vodu ze studničního vrtu Wilo COR-1 MHIE 406-GE + zásobárna proti nedostatku vody Wilo WMS + připojovací soupravu WMS pro CO-1, podrobnosti viz datový list v části výpočtů

EN Expanzní nádoba s ohlasem pro pitnou vodu o objemu 80 l PN 10, přetlak vzduchu nastavit o 20 kPa méně, než ukáže tlakoměr u expanzní nádoby

ZO1 Zásobníkový ohřívač ACV HR Duplex 601, dohřev teplé vody, dodávka ÚT

ZO2 Zásobníkový ohřívač ACV HR Duplex 601, předehřev teplé vody, dodávka ÚT

studená pitná voda, plastové potrubí PPR-3 PN 10, návleková tepelná izolace tl. 5 mm
teplá voda, plastové potrubí PPR-3 PN 16, návleková tepelná izolace tl. 20 mm
cirkulace teplé vody, plastové potrubí PPR-3 PN 16, návleková tepelná izolace tl. 20 mm
studená užitková voda, plastové potrubí PPR-3 PN 10, návleková tepelná izolace tl. 5 mm

KK – kulový kohout
ZV – zpětný ventil
VK – vypouštěcí kohout

stoupačka nahoru
stoupačka dolů
průběžná stoupačka

Legenda zařizovacích předmětů:

Vybavení sociálního zařízení madly pro invalidy bude součástí dodávky ZTI.

V Závěsná keramická výlevka s mřížkou, vysokopoložená splachovací nádrž, propojovací potrubí, rohový ventil TE67 DN 15, nástěnná páková baterie DN 15x150 mm s ramínkem 300 mm

U Nástěnná keramická umyvadlo 65Ky 500 mm, umyvadlová zápachová uzávěrka DN 40, 2x rohový ventil TE67 DN 15, umyvadlová stojánková páková baterie bez otevíracího odpadu

Ui Nástěnné keramické umyvadlo pro invalidy, umyvadlová zápachová uzávěrka na stěně HL137 DN 40, 2x rohový ventil TE67 DN 15, umyvadlová stojánková páková baterie bez otevíracího odpadu, po stranách umyvadla umístit madla o délce 50 cm ve výšce 78 cm nad podlahou

KLi Závěsný keramický klozet pro invalidy, výška sedátka 500 mm nad podlahou, sedátko, montážní systém Geberit Duofix pro zavěsné WC s nádržkou do stěny, ovládací zepředu, stavební výška 1120 mm, ovládací tlačítko Sambu, po stranách klozetu umístit sklopné a pevné madla o délce 83 cm ve výšce 78 cm nad podlahou, ve vzdálenosti 30 cm od osy klozetu

KL Závěsný keramický klozet, sedátko, montážní systém Geberit Duofix pro zavěsné WC s nádržkou do stěny, ovládací zepředu, stavební výška 1120 mm, ovládací tlačítko Sambu, vše dodávka a montáž ZTI

P Keramický pisoár, zápachová uzávěrka DN 40, automatický splachovač Sanela SLP 02K (1,2 m nad podlahou), napájecí zdroj Sanela SLZ 01Y (max. 5 pisoárů) případně SLZ 01Z (max. 9 pisoárů) – vše dodávka ZTI, umístění napájecích zdrojů a jejich zapojení viz projekt elektro

S Nerezový odtokový žlab u stěny Ronn – viz samostatná specifikace za Technickou zprávu, odtok DN 50 sporná, sprchová tlačná baterie Presto Alpa B C (ref.výr.35941) DN 15 na teplou i studenou vodu s možností nastavení výstupní teploty + pevná sprchová hlavice Presto PT14200800 (ref.výr.29301) osazená 2,1 m podlahou (vyústění potrubí 2,15 m nad podlahou)

V souladu se zákonem o zadávání veřejných zakázek jsou typy výrobků a materiálů uvedené v projektové dokumentaci pouze zadáním standardu kvality pro daný účel použití. V souladu s tímto zákonem je možné použít i jiný výrobek stejných vlastností.

Vypracoval: Ondřej Balhar	Kontroloval:	TZB KOMPLET s.r.o. Novoměstská 960, 537 01 Chrudim IČO 288 08 568, www.projekty-chrudim.cz tel.: 602 351 408, tzbkomplet@chrudim.cz
Investor: OBČANSKÉ SDRUŽENÍ AFK CHRUDIM LS, V Průhonech 685, Chrudim		formát: 10x A4
Akce: REKONSTRUKCE ZÁZEMÍ SPORTOVNÍHO CENTRA A SPORTOVNÍHO STŘEDISKA MLÁDEŽE V CHRUDIMI		datum: 02/2012
		část: provedení stavby
		měřítko: 1:50
		část: technika prostředí staveb – vodovod
Název výkresu: VODOVOD – PŮDORYS 1.NP		F.1.4.e.2.–V2