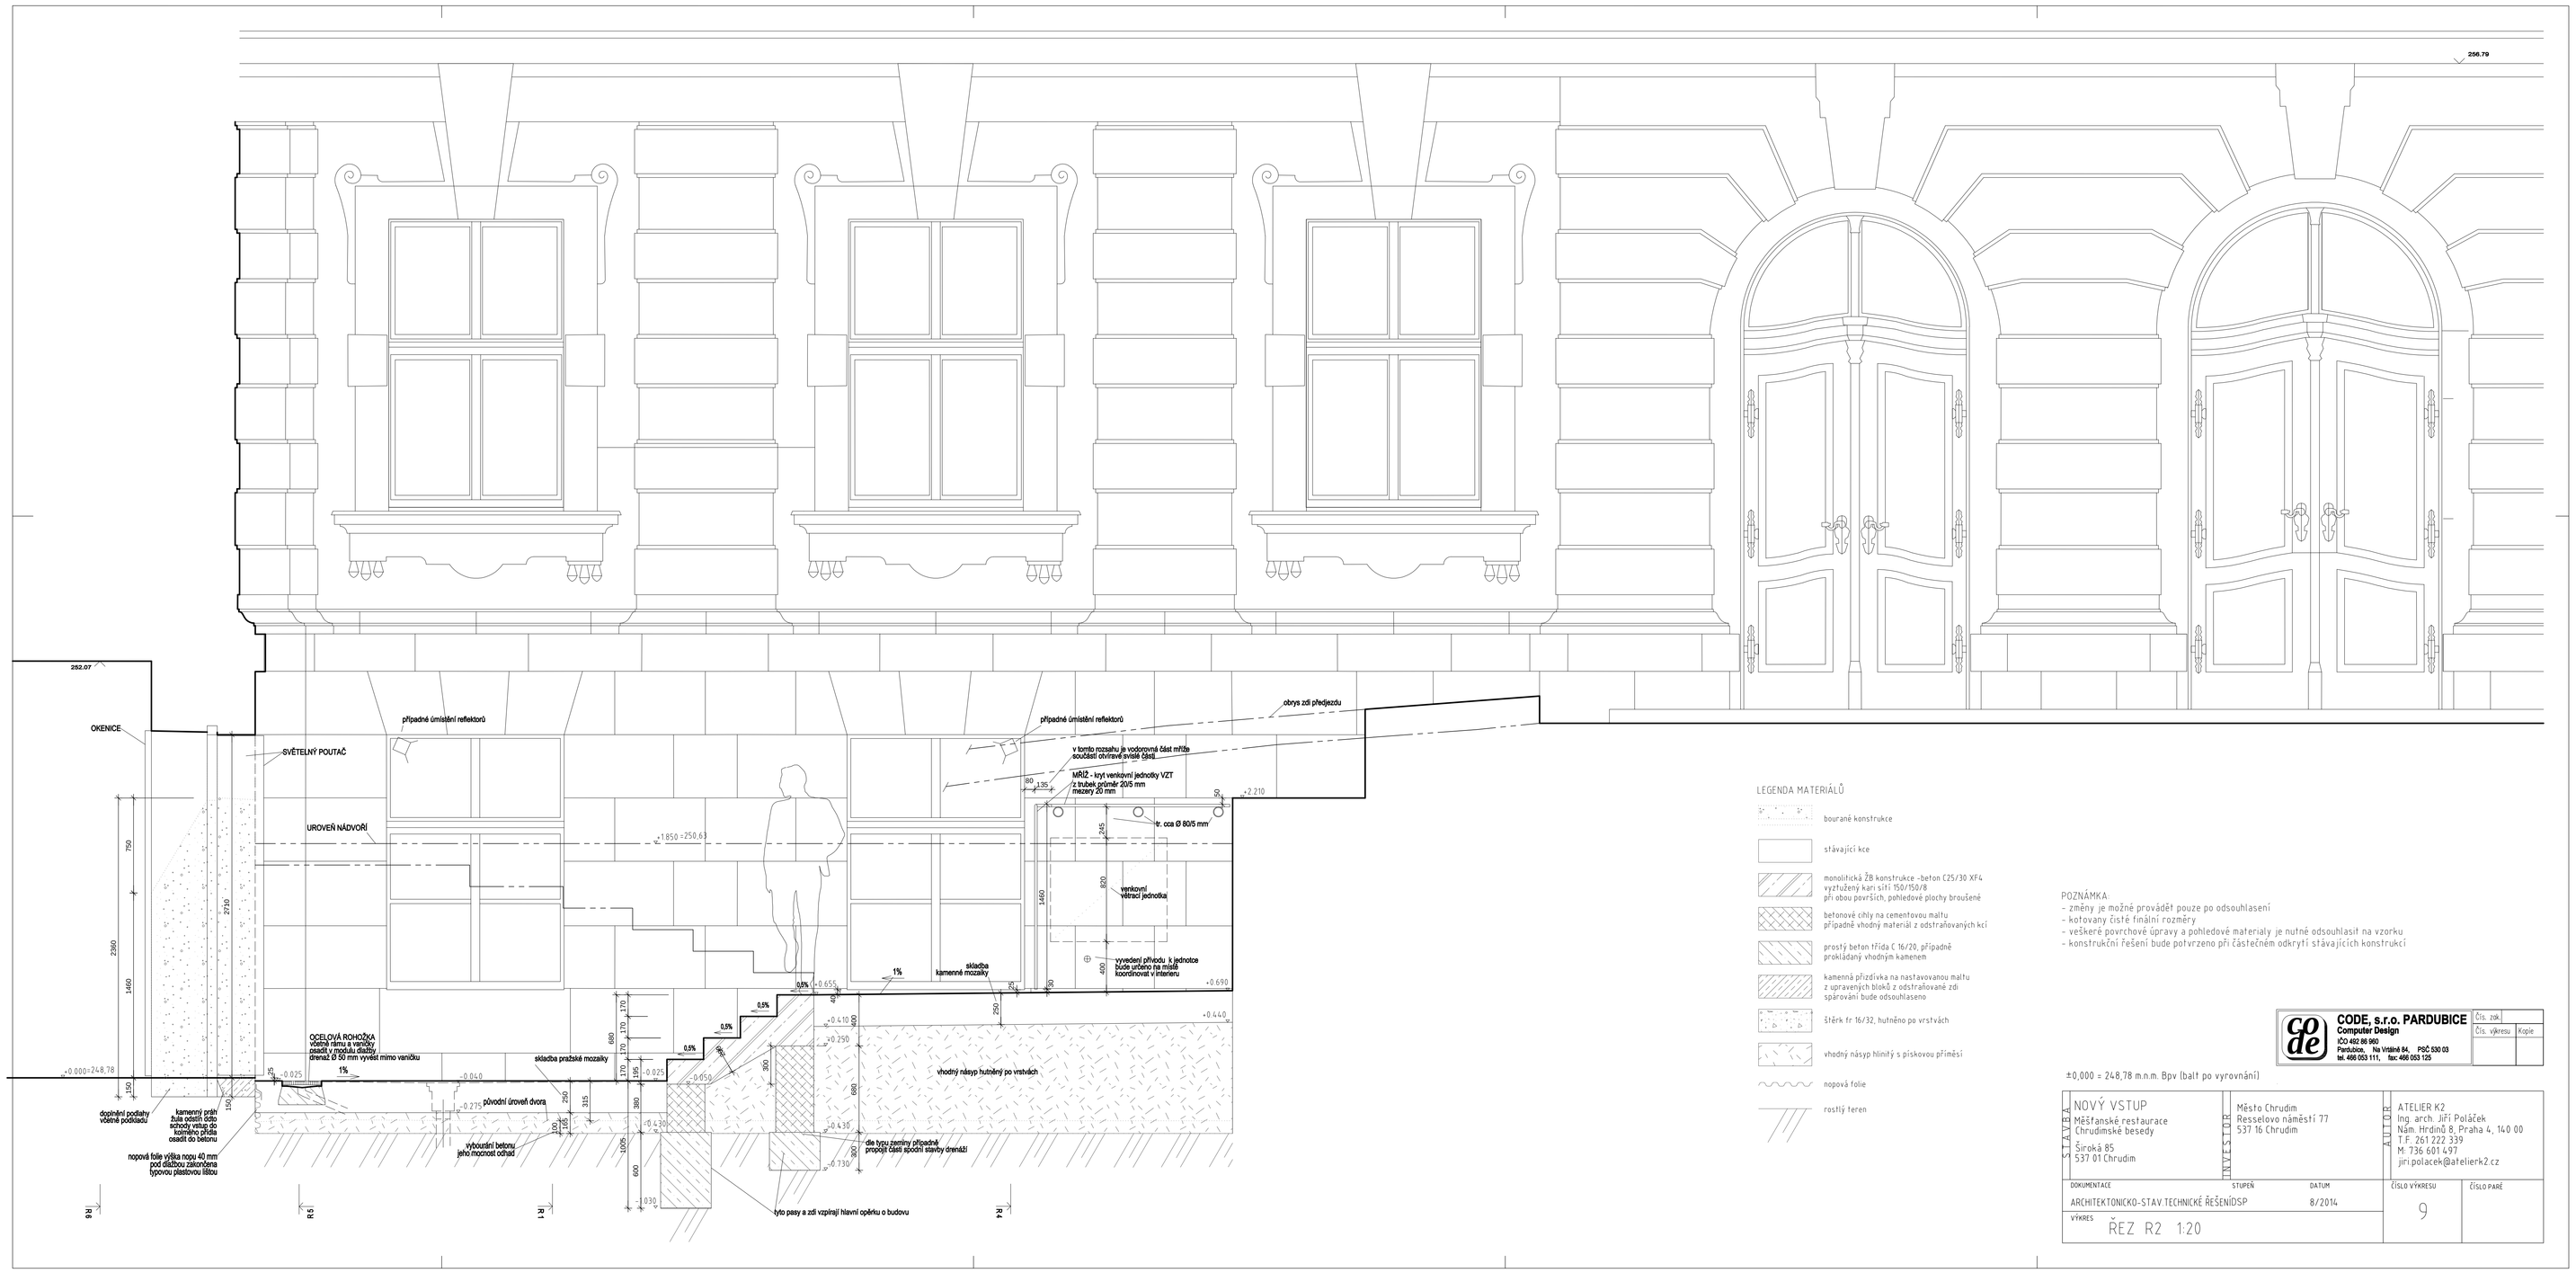

LEGENDA MATERIÁLŮ

- bourané konstrukce
- stávající kce
- monolitická ŽB konstrukce -beton C25/30 XF4 vyztužený kari sítí 150/150/8 při obou površích, pohledové plochy broušené
- betonové chly na cementovou maltu případně vhodný materiál z odstraňovaných kcí
- prostý beton třída C 16/20, případně prokládaný vhodným kamenem
- kamenná přizdívka na nastavovanou maltu z upravených bloků z odstraňované zdi spárování bude odsouhlaseno
- štěrk fr 16/32, hutněno po vrstvách
- vhodný násyp hlinitý s pískovou příměsí
- nopová folie
- rostlý teren

POZNÁMKA:
- změny je možné provádět pouze po odsouhlasení
- kotovaný čistě finální rozměry
- veškeré povrchové úpravy a pohledové materiály je nutné odsouhlasit na vzorku
- konstrukční řešení bude potvrzeno při částečném odkrytí stávajících konstrukcí

CODE, s.r.o. PARDUBICE
Computer Design
IČO 402 86 960
Pardubice, Na Vrátině 84, PSČ 530 03
tel. 466 053 111, fax: 466 053 125

Čís. zák.
Čís. výkresu
Kopie

±0,000 = 248,78 m.n.m. Bpv (balt po vyrovnání)

STAVBA	INVESTOR	AUTOR
NOVÝ VSTUP Měšťanské restaurace Chrudimské besedy Široká 85 537 01 Chrudim	Město Chrudim Resselovo náměstí 77 537 16 Chrudim	ATELIER K2 Ing. arch. Jiří Poláček Nám. Hrdinů 8, Praha 4, 140 00 T.F. 261 222 339 M. 736 601 497 jiri.polacek@atelierk2.cz

DOKUMENTACE	STUPEŇ	DATUM	ČÍSLO VÝKRESU	ČÍSLO PARÉ
ARCHITEKTONICKO-STAV.TECHNICKÉ ŘEŠENÍDSP		8/2014	9	

VÝKRES: ŘEZ R2 1:20