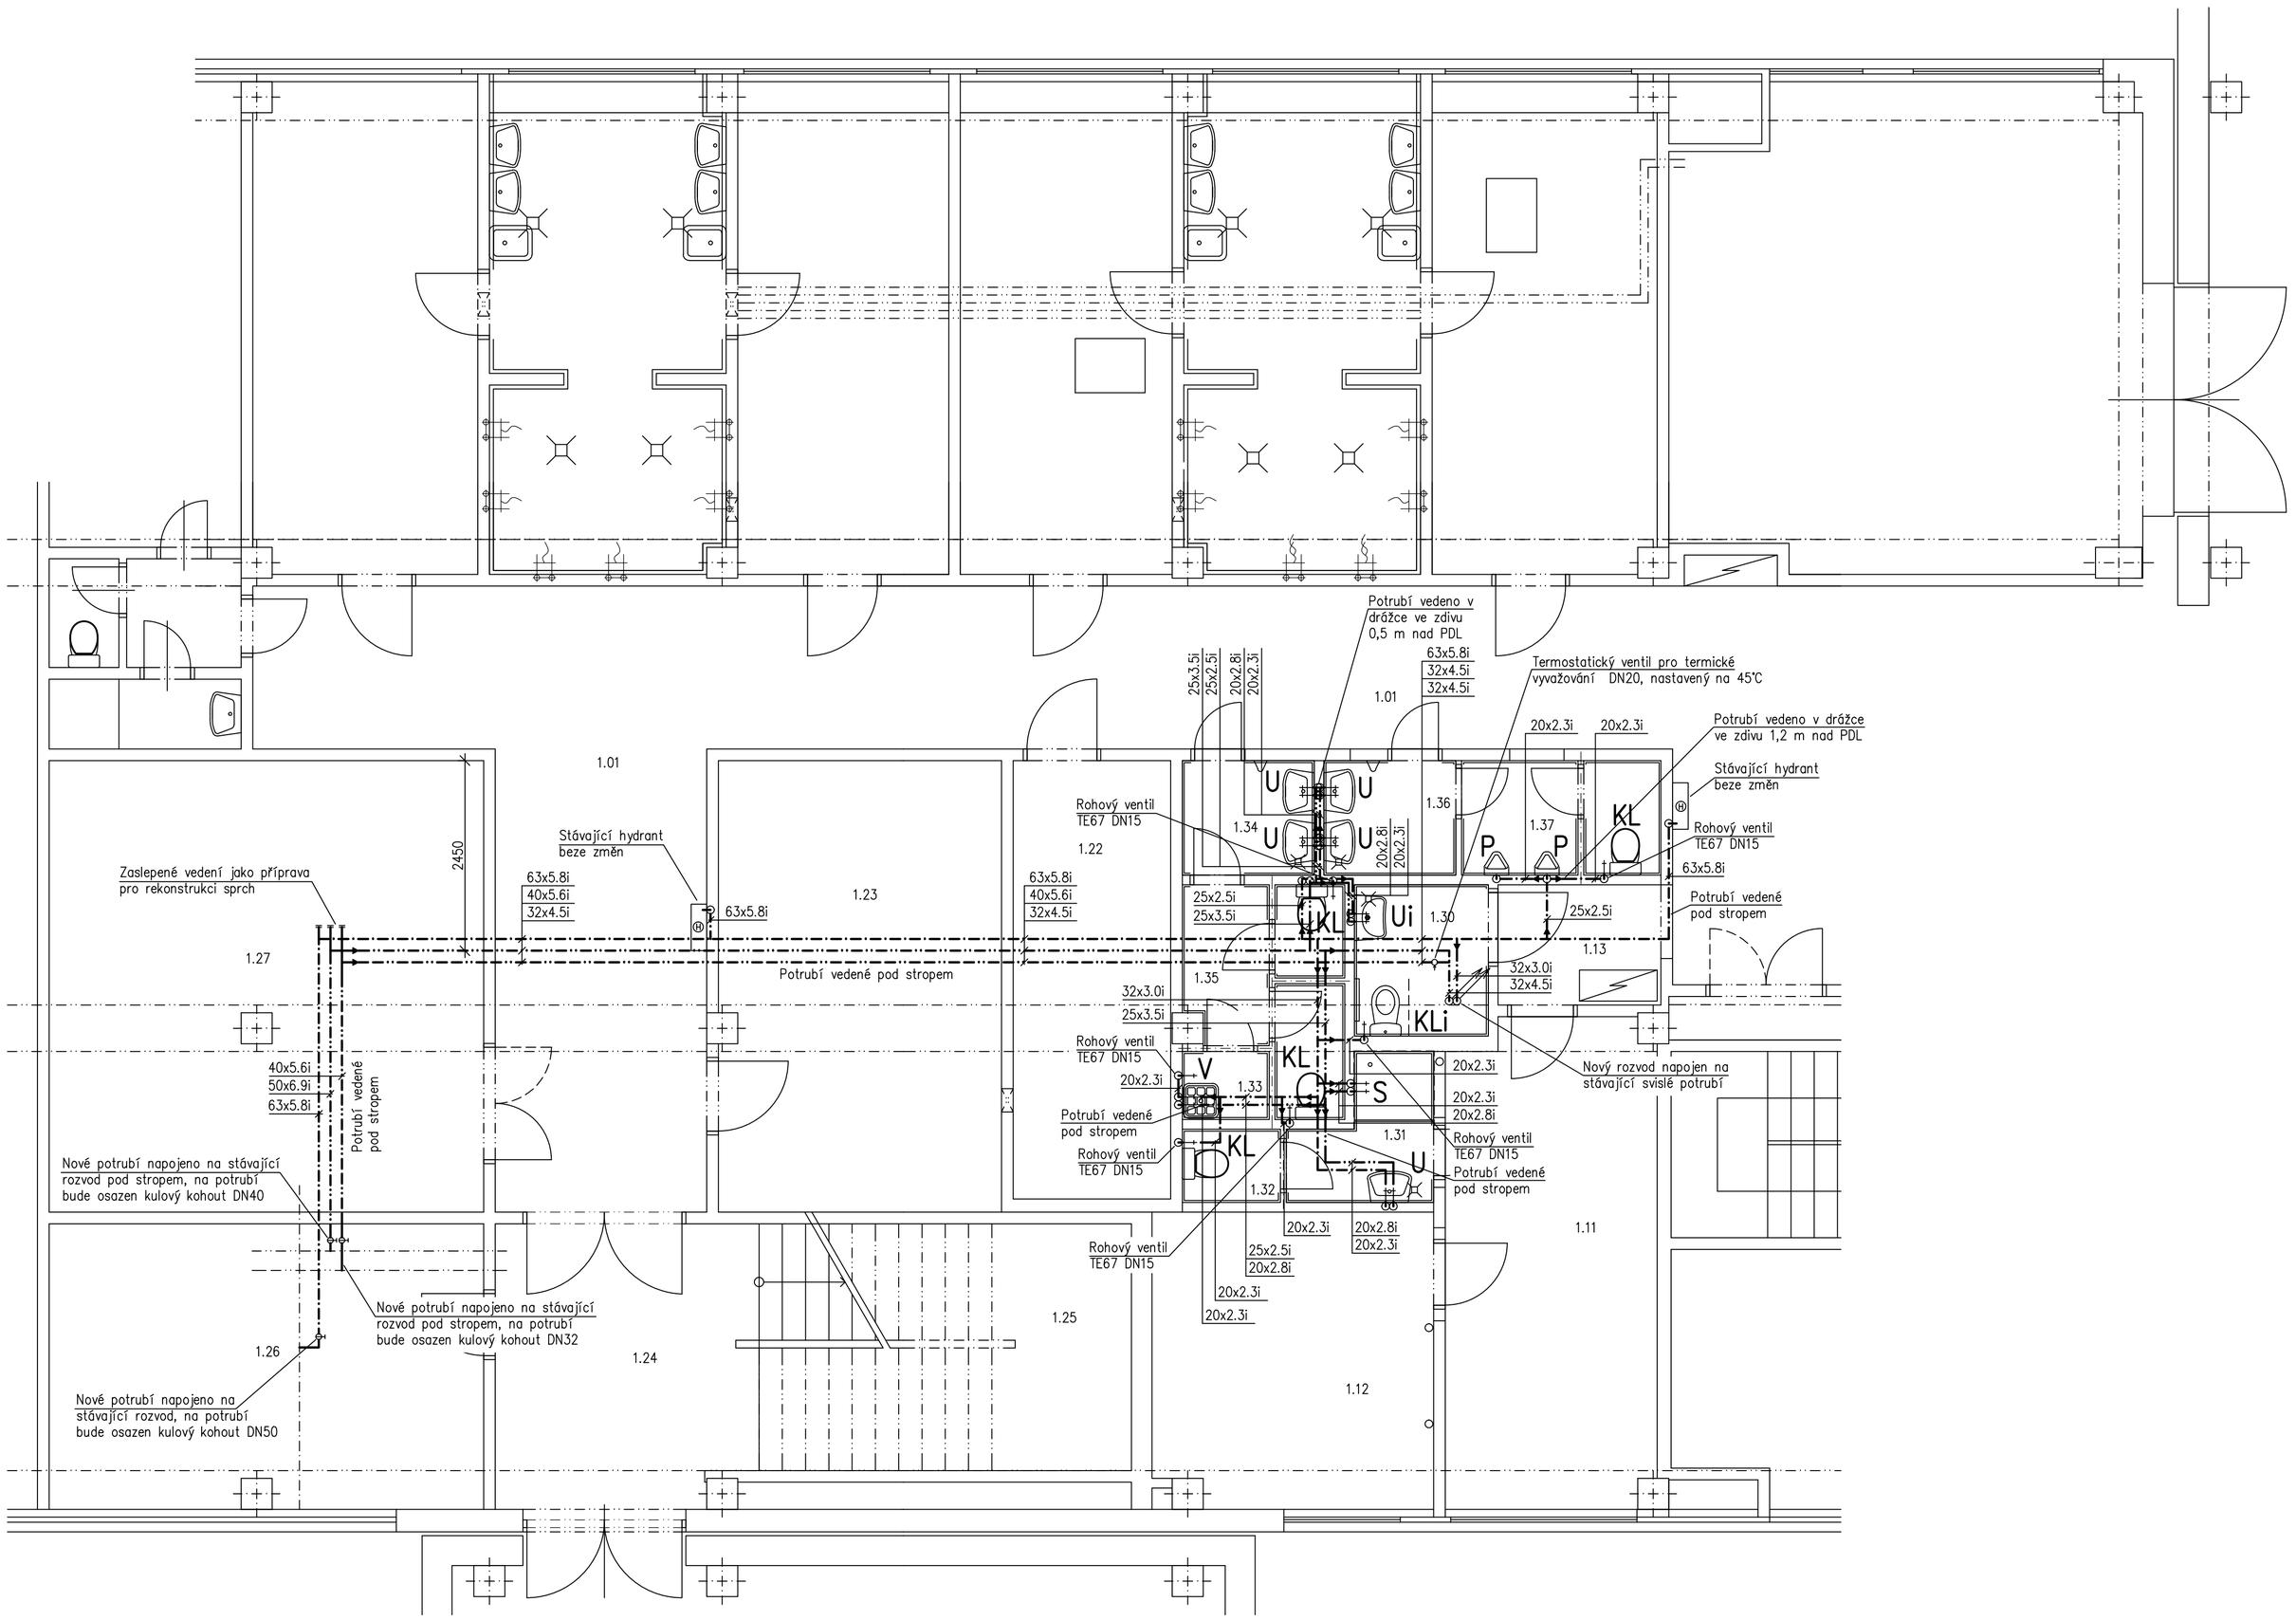

Legenda:

KL Keramický kombi klozet se zadním vývodem, napouštění splachovací nádrže přes rohový ventil TE67 DN15

KLi Keramický kombi klozet invalidní, zvýšený posed na 500 mm nad podlahou pro invalidy, klozet se zadním vývodem, po stranách Klozetu umístit sklopné a pevné madlo o délce 83 cm ve výšce 78 cm nad podlahou, ve vzdálenosti 30 cm od osy klozetu, napouštění splachovací nádrže přes rohový ventil TE67 DN15

U Keramické umyvadlo, sifon DN 40 (0,5 m nad podlahou), 2x TE 67 DN 15 (0,6 m nad podlahou), baterie s úsporným provozem dle výběru investora

Ui Keramické zdravotní umyvadlo 640 mm, nástěnný sifon DN 40 (0,5 m nad podlahou), 2x TE 67 DN 15 (0,6 m nad podlahou) po stranách umyvadla umístit madla o délce 50 cm ve výšce 78 cm nad podlahou, baterie s úsporným provozem dle výběru investora

P Keramický pisoár, přední hrana 650 mm nad podlahou, odpad 400 mm nad podlahou, přívod vody DN 15 830 mm nad podlahou, automatický splachovač pisoárů, čidlo 1,2 m nad podlahou, napájecí zdroj 24 V, umístění a zapojení provede odborná elektrikářská firma

S Sprchová akrylátová vanička 900x900 mm + sprchová zástěna sprchový sifon ø90 mm DN 50, sprchová baterie DN 15x150 mm (komplet, 1,2 m nad podlahou)

V Keramická výlevka, splachovací nádrž vysoko položená (h.h. 2 m nad podlahou), splachovací potrubí DN 32, rohový ventil TE 67 DN 15 2 m nad podlahou vodovodní nástěnná baterie s prodlouženým ramínkem DN 15x150 mm 1,2 m nad podlahou

Legenda potrubí:

Jednotné potrubí pitné a požární vody PPr PN10, izolace přiznaného potrubí tl. 5 mm, izolace potrubí vedeného ve stěně tl. 5 mm

Potrubí teplé vody PPr PN 16, izolace přiznaného potrubí tl. 25 mm, potrubí vedené ve stěně opatřeno izolací tl. 10 mm

Potrubí cirkulace teplé vody PPr PN 16, izolace přiznaného potrubí tl. 25 mm, potrubí vedeně ve stěně opatřeno izolací tl. 10 mm

Vypracoval: F.Stráček	Kontroloval: O. Balihar	TZB KOMPLET Ondřej Balihar Novoměstská 960, 537 01 Chrudim IČO 288 08 568 tel.: 602 351 486, tzbkomplet@chrudim.cz
Investor: Město Chrudim, Resselovo náměstí 77, 537 16 Chrudim		formát: 6xA4
Akce: ROZŠÍŘENÍ KAPACIT SOCIÁLNÍHO ZAŘÍZENÍ, ZÁKLADNÍ ŠKOLA, DR. JANA MALÍKA 958, CHRUDIM		datum: 5/2015 účel: DPS měřítko: 1:50
Obsah výkresu: VODOVOD – PŮDORYS 1.NP		část: technika prostředí staveb – vodovod D.1.4.302.–V1