


MATEŘSKÁ ŠKOLKA - 2.NP

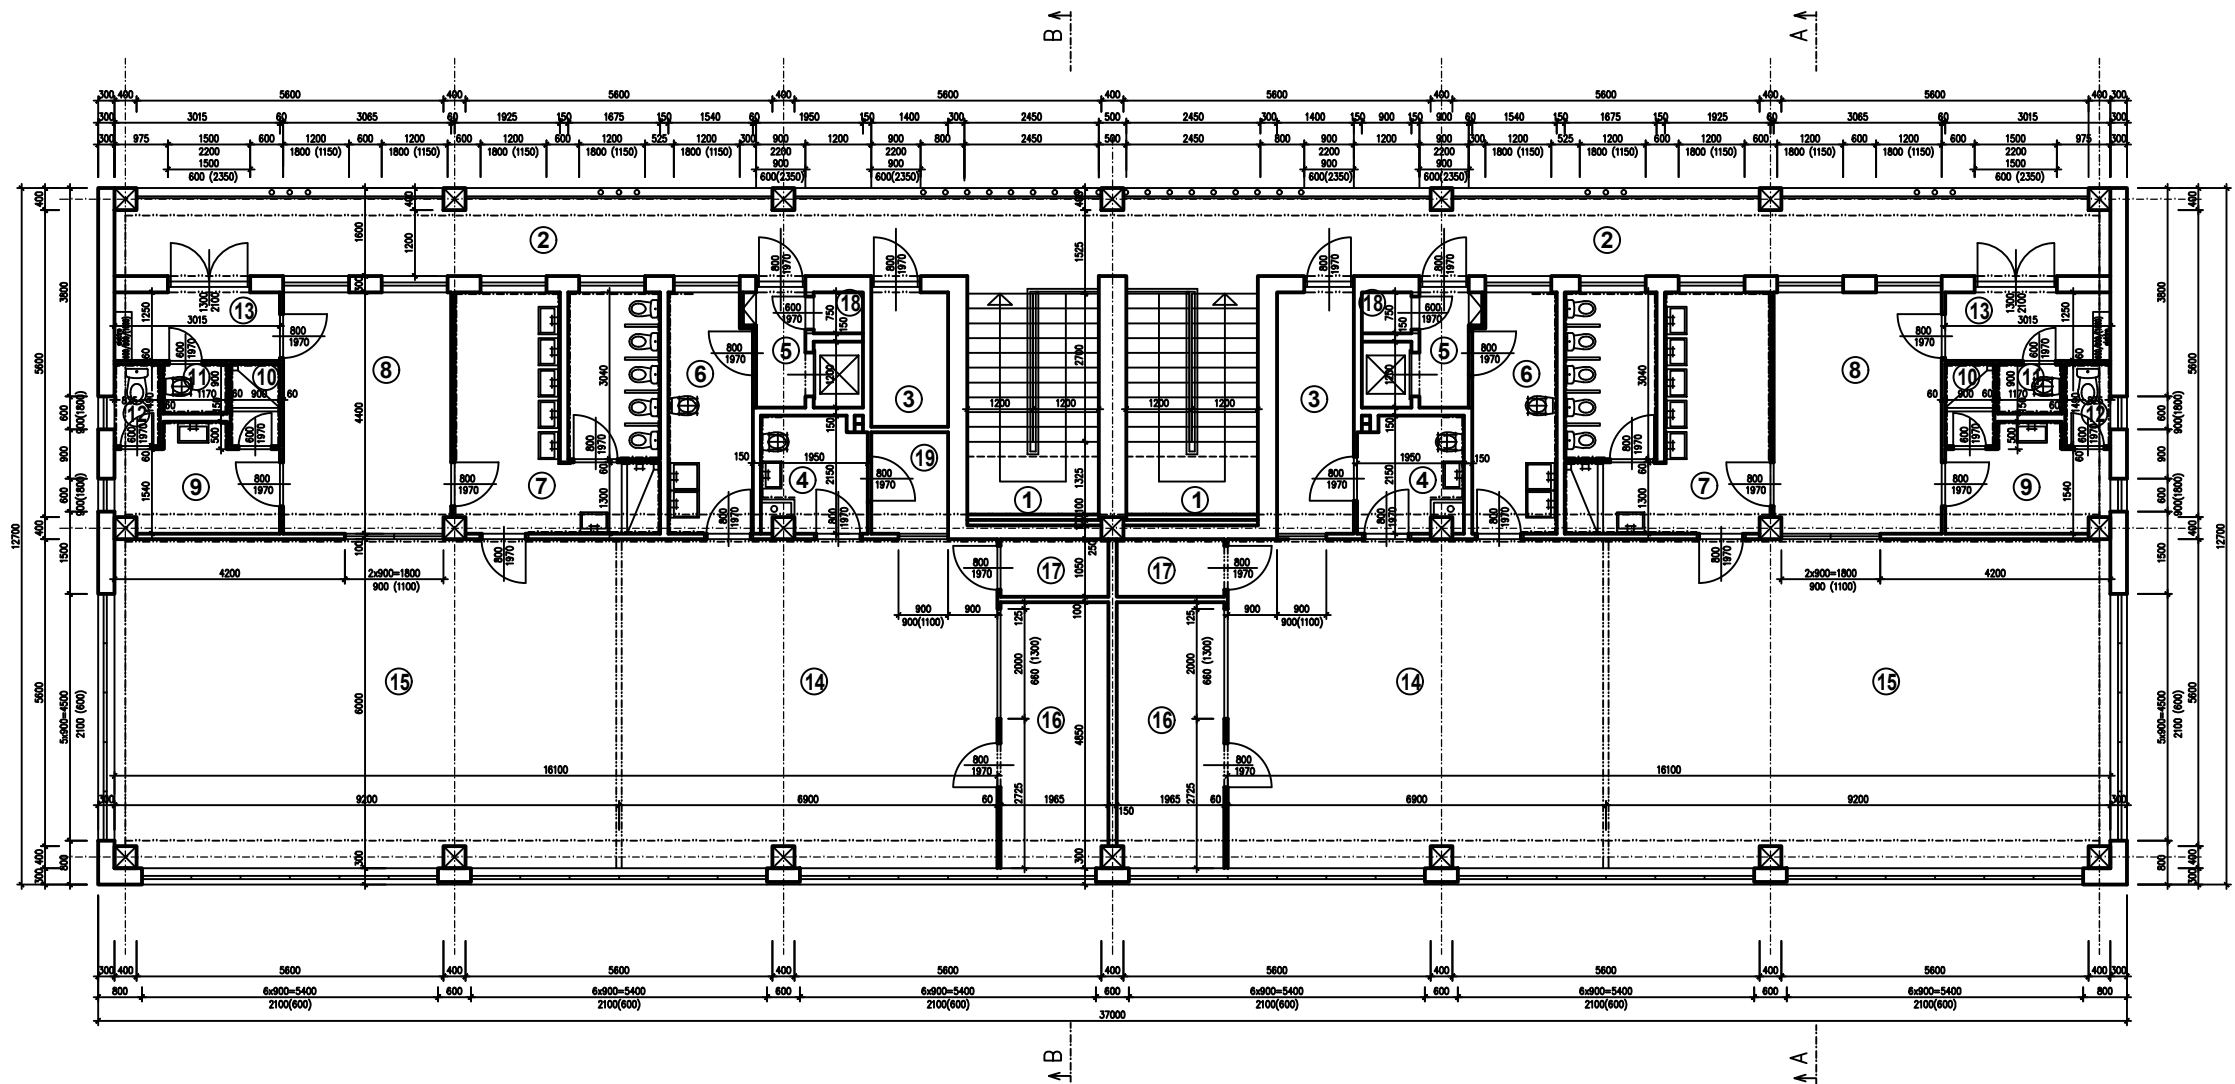

LEGENDA MÍSTNOSTÍ:			
ČÍS.	ČÍS. MÍSTNOSTI	PODLAHA	m ²
1	SCHODIŠTĚ	ELIMOLIT	7,20
2	LODŽIE	KERAM. DLAŽBA	58,80
3	IZOLACE	PVC	6,00
4	PŘEDSÍŘ IZOLACE	PVC	4,50
5	ZÁDVEŘÍ A VÝTAH	KERAM. DLAŽBA	3,60
6	PŘÍPRAVNA JÍDEL	KERAM. DLAŽBA	6,70
7	LAŽEŘ A WC DĚTÍ	KERAM. DLAŽBA	16,70
8	ŠATNA DĚTÍ	KERAM. DLAŽBA	13,80
9	ŠATNA UČITELEK	KERAM. DLAŽBA	5,00
10	UMÝVÁRNA UČITELEK	KERAM. DLAŽBA	1,50
11	OKLADOVÁ KOMORA	KERAM. DLAŽBA	1,00
12	WC UČITELEK	KERAM. DLAŽBA	1,10
13	ZÁDVEŘÍ	KERAM. DLAŽBA	3,70
14	PRAČOVNA	KORKOVÉ LINOLEUM	42,80
15	HERNA	KORKOVÉ LINOLEUM	64,80
16	SKLAD HRAČEK	PVC	6,70
17	SKLAD PŘÁDLA	PVC	2,00
18	SKLAD	KERAM. DLAŽBA	0,67
19	SKLAD	KERAM. DLAŽBA	2,8

Stávající konstrukce obvodových stěn objekt SO 01

- vnitřní štuková omítka tl. 20mm, malba
- zdívo z plynosilikátových tvárnic tl. 300mm
- vnější břizolitová omítka tl. 30mm

Stávající konstrukce meziokenních pilířů objekt SO 01

- vnitřní štuková omítka tl. 20mm, malba
- zdívo z plynosilikátových tvárnic tl. 250mm
- vnější břizolitová omítka tl. 30mm



±0,000=STÁVAJÍCÍ PODLAHA 1.NP

PROJEKTOVAL	FORMÁT	2 A4
Ing. V. KULHÁNEK	DATUM	10.2016
INVESTOR:	ČÍSLO	DSP
Město Chrudim, Resselovo náměstí 77, 537 01 Chrudim	ČÁST	
MÍSTO STAVBY: parc.č. 4270, 4269, k.ú.Chrudim	MĚŘÍTKO	1:75
Snížení energetické náročnosti budovy MŠ V. Nejedlého 769, Chrudim objekt SO 01 – mateřská škola	Č. KOPIE	ČÍS. VÝKRESU
PŮDORYS 2.NP – STÁVAJÍCÍ STAV		D.1.1.2