


HOSPODÁŘSKÝ PAVILON - ŘEZ A-A

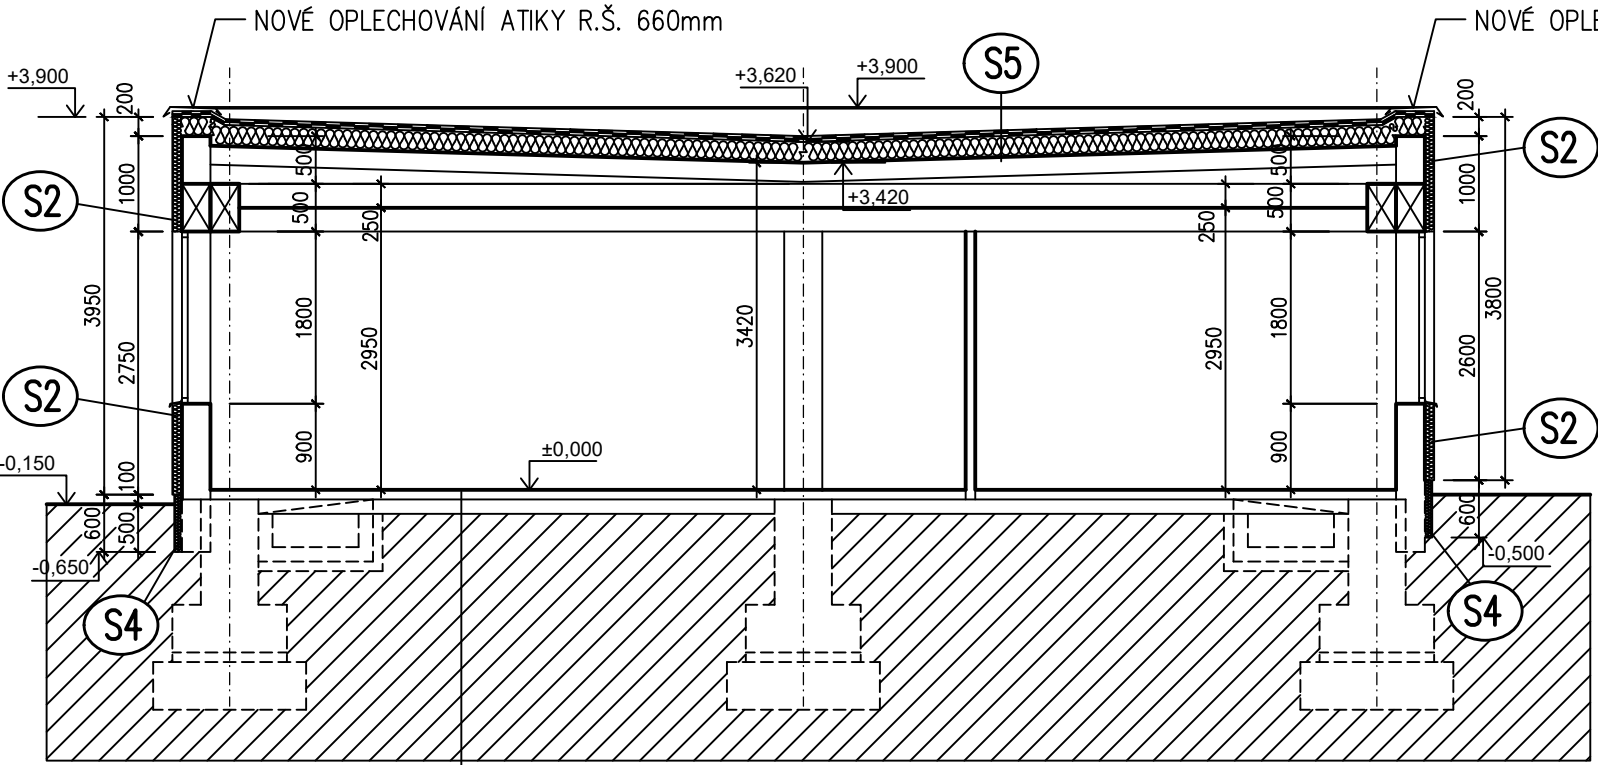

Stávající konstrukce podlahy na terénu objekt SO 02
- nášlapná vrstva podle účelu využití - keramická dl. do malty, PVC
- betonová mazanina tl.100mm
- izolace z pěnového polystyrenu tl. 30mm
- izolace proti vodě a zemní vlhkosti
- podkladní betonová mazanina tl.100mm

POZNÁMKY:

- KOLEM OBJEKTU SE ODSTRANÍ STÁVAJÍCÍ OKAPOVÝ CHODNÍK Z DLAŽDIC
PO PROVEDENÍ IZOLACE SOKLU (XPS 80 mm) POD ÚROVEŇ TERÉNU SE OKAPOVÝ CHODNÍK
ZNOVU POLOŽÍ DO VRSTVY ŠTĚRKOPÍSKU S DOPLNĚNÍM POŠKOZENÝCH A CHYBĚJÍCÍCH DLAŽDIC (50%)
- PARAPETY – DEMONTÁŽ, NOVÉ Z POPLASTOVANÉHO PLECHU – BARVA DLE BAREVNÉHO ŘEŠENÍ
- VĚTRACÍ PRŮDUCHY STŘECHY BUDOU OPATŘENY MŘÍŽKAMI SE SÍTÍ VEL. Ø80mm – PLASTOVÉ BÍLÉ
- ZATEPLENÍ A ÚPRAVY JEDNOTLIVÝCH POVRCHŮ STĚNA A PODHLEDŮ – VIZ POPISY JEDNOTLIVÝCH SKLADEB A DETAILS

SKLADBY KONSTRUKCÍ – VIZ VÝRES D.1.1.26 – SKLADBY KONSTRUKCÍ, POPIS PRACÍ

POZNÁMKY K VÝPLNÍM OTVORŮ

NOVÉ VÝPLNĚ OTVORŮ:
Nové výplně otvorů budou provedeny s parotěsným a vzduchtěsným provedením obvodové spáry ze strany interiéru a vodotěsným a paropropustným provedením ze strany exteriéru, za použití parotěsných a vzduchtěsných, respektive vodotěsných a paropropustných systémových pásek. Velikosti oken jsou uvedeny ve skladebných rozměrech, přesné rozměry je nutné doměřit na stavbě v rámci prováděného díla.
Nutno upřesnit velikost obvodové spáry mezi prvkem výplně a zdívkou.
Před zadáním do výroby nutno ověřit rozměry veškerých prvků, výrobků a konstrukcí.
Výplně otvorů budou osazeny ve vnějším líci zdiva, případně v izolaci fasády.
Vnitřní rohy budou opatřeny nárožníky s výztužnou sítkou.



EVROPSKÁ UNIE
Fond soudržnosti
Operační program Životní prostředí

±0,000=STÁVAJÍCÍ PODLAHA 1.NP

PROJEKTOVAL		FORMÁT	2 A4
ing. V. KULHÁNEK		DATUM	10.2016
INVESTOR:		ÚČEL	DSP
Město Chrudim, Resselovo náměstí 77, 537 01 Chrudim		ČÁST	
MÍSTO STAVBY: parc.č. 4270, 4269, k.ú.Chrudim		MĚŘÍTKO	1:75
Snížení energetické náročnosti budovy MŠ V. Nejedlého 769, Chrudim objekt SO 02 – hospodářský pavilon		Č. KOPIE	ČÍS. VÝKRESU
ŘEZ A-A			D.1.1.23