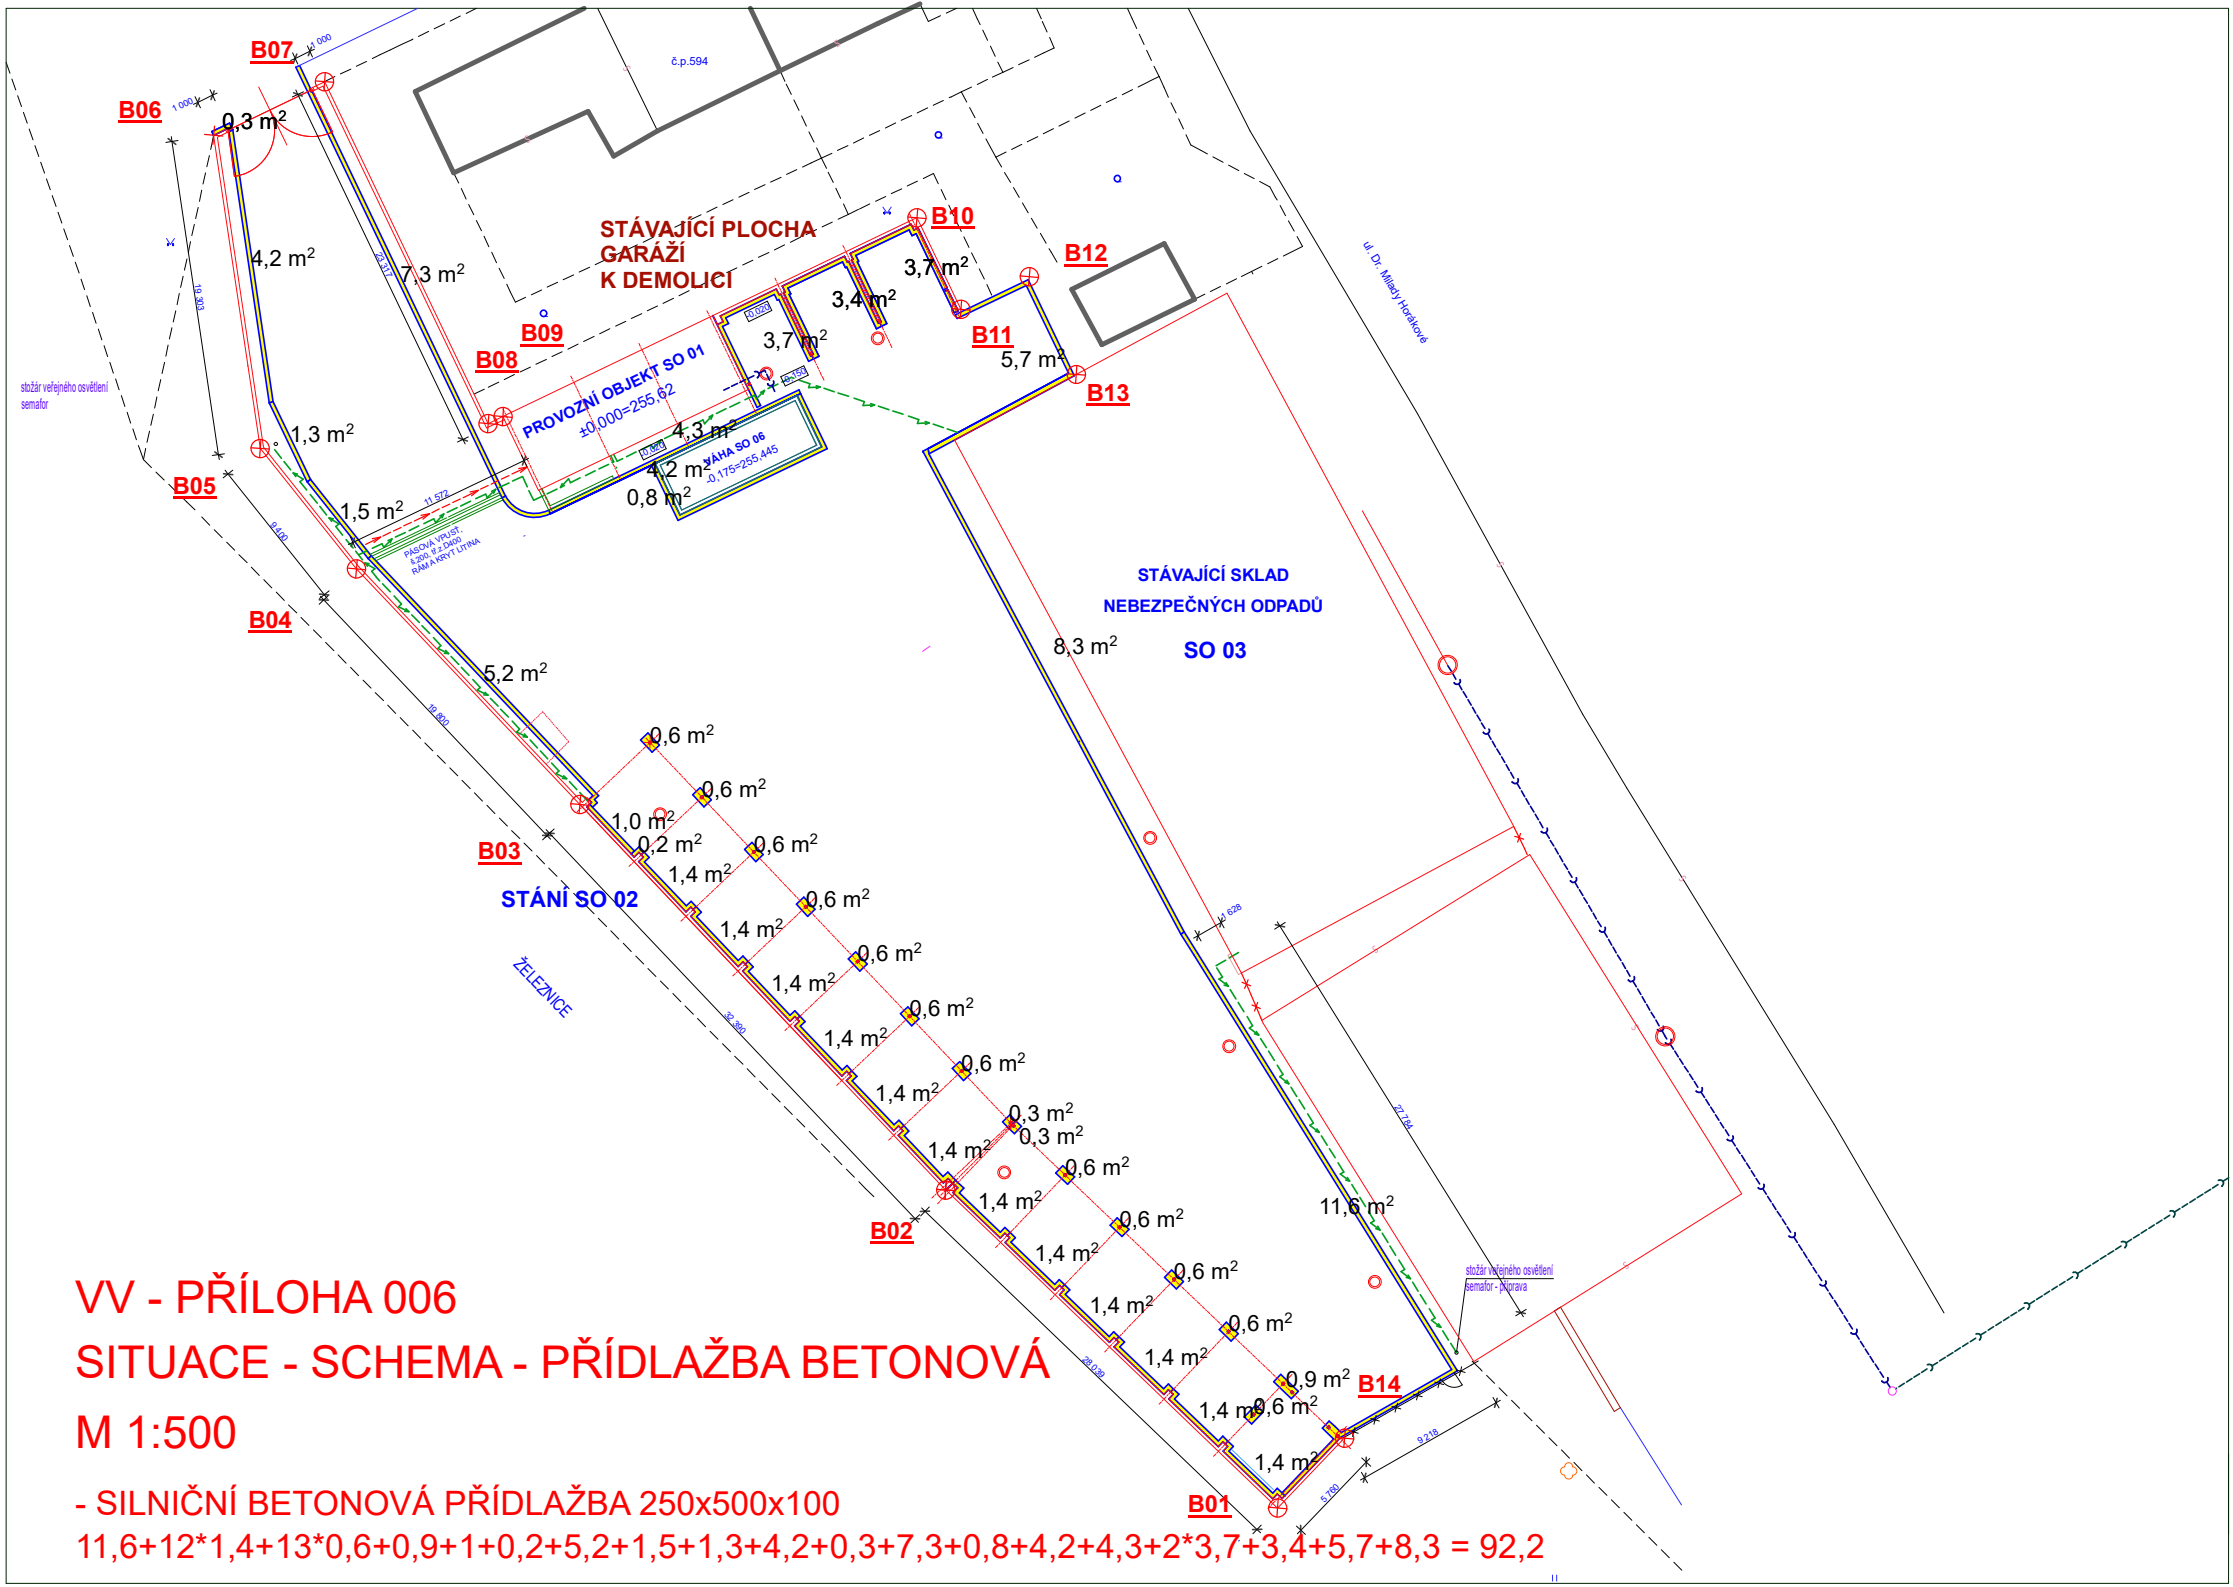

VV - PŘÍLOHA 006

SITUACE - SCHEMA - PŘÍDLAŽBA BETONOVÁ

M 1:500

- SILNIČNÍ BETONOVÁ PŘÍDLAŽBA 250x500x100

11,6+12*1,4+13*0,6+0,9+1+0,2+5,2+1,5+1,3+4,2+0,3+7,3+0,8+4,2+4,3+2*3,7+3,4+5,7+8,3 = 92,2