


Prostupující prvek Ø 120 mm (odvětrání kanalizace)

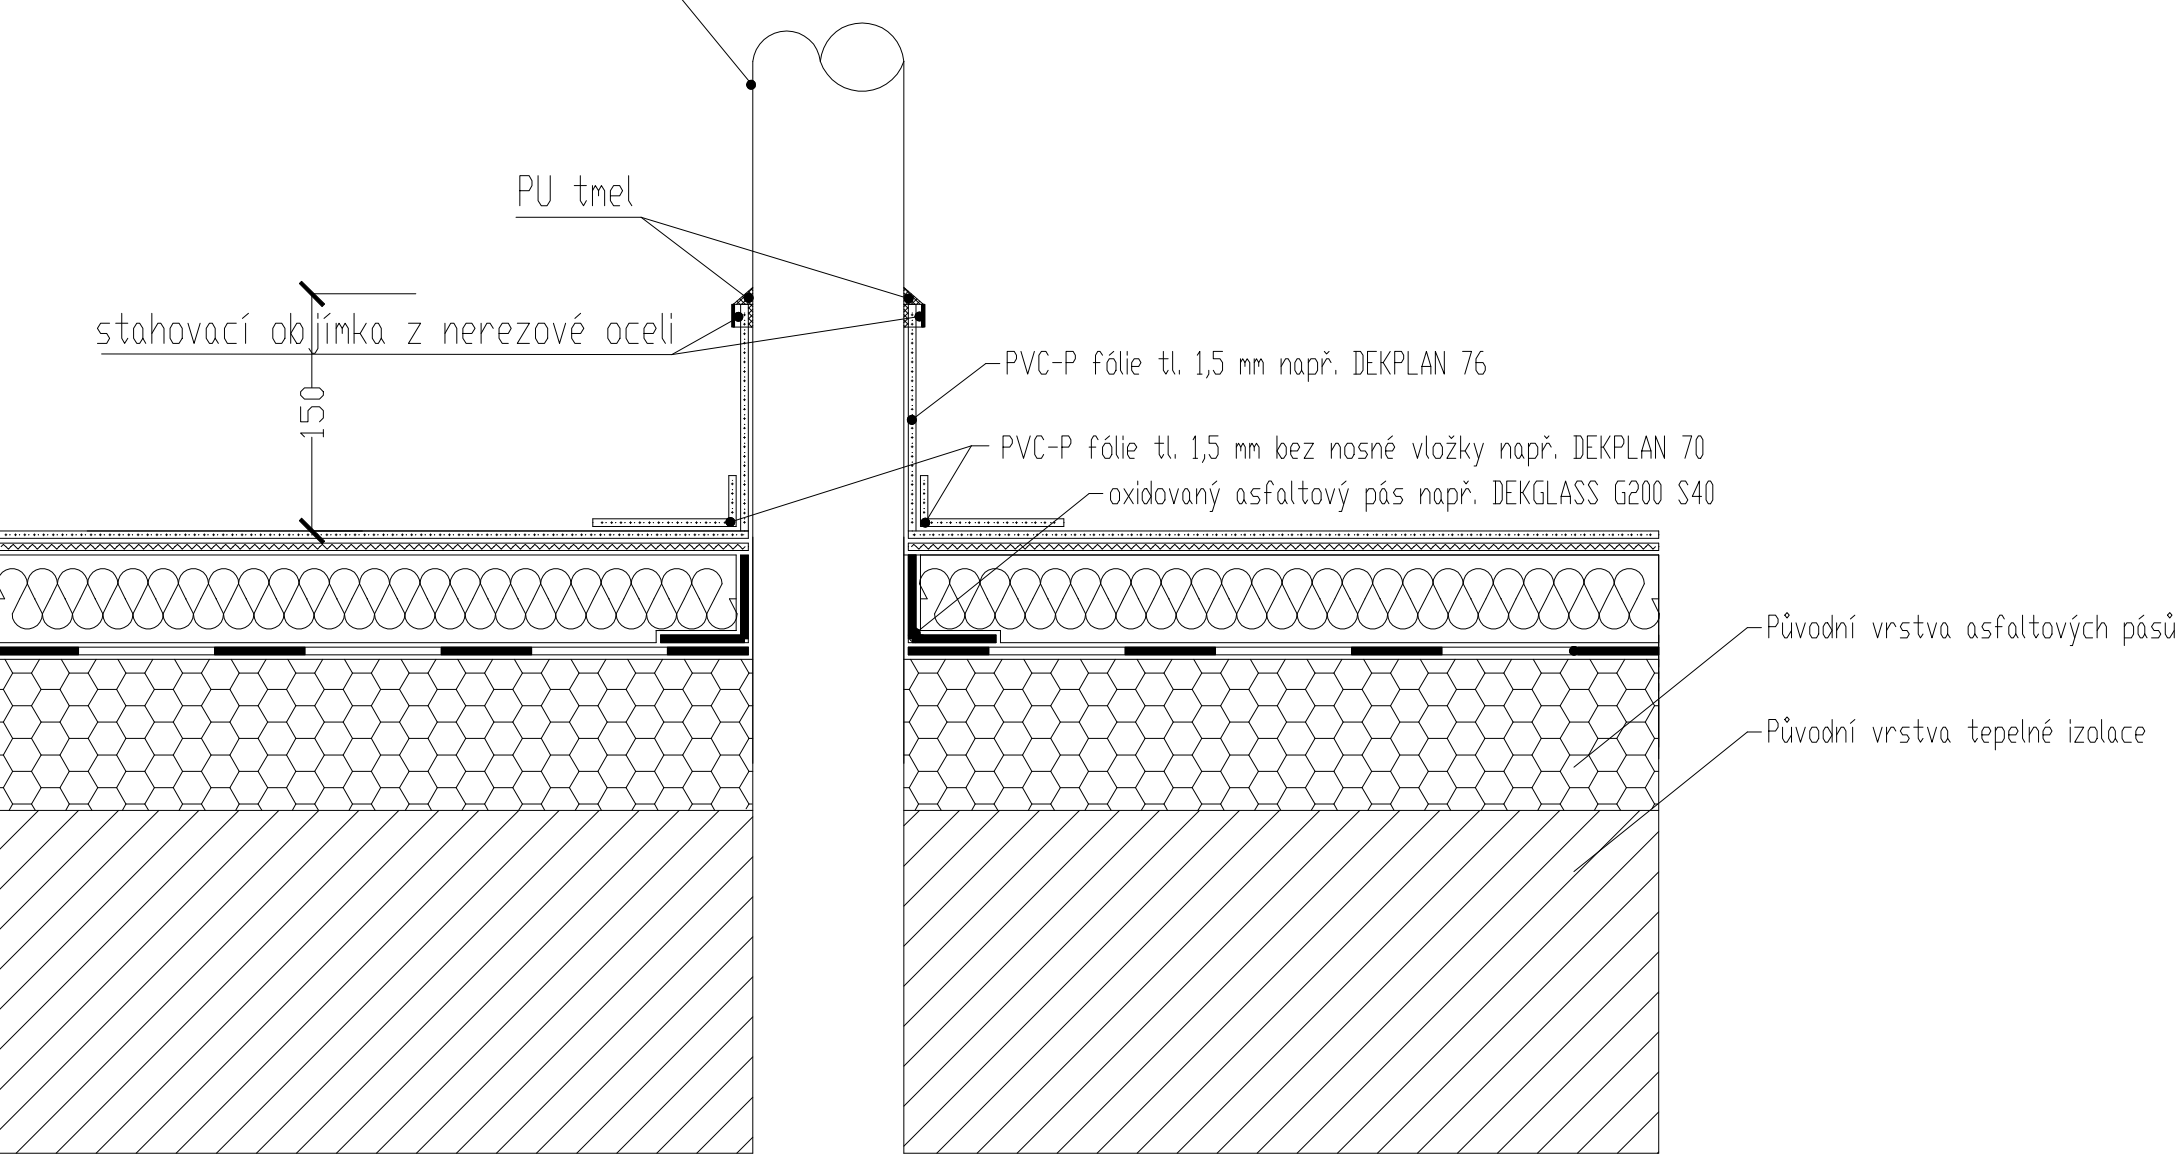

ATELIER
DEK

AKCE:
PROJEKTOVÁ DOKUMENTACE OPRAVY STŘECH OBJEKTU
Divadlo Karla Pippicha, Čs. partyzánů 6, 537 01 Chrudim

PROJEKTANT:
DEKPROJEKT s.r.o.
Tiskařská 10/257, PRAHA 10, 108 00
TEL 234 054 284 FAX 234 054 291

OBJEDNATEL:
Město Chrudim
Resselovo náměstí 77
537 01 Chrudim

STUPEŇ
DOKUMENTACE:
Pro výběr zhotovitele

ČÁST
DOKUMENTACE:
B - výkresová část

OBSAH
VÝKRESU:
Detail 2 - Kruhový prostup

VYPRACOVAL:
Petr Vencel

KONTROLOVAL:
Ing. Ctibor Hůlka

ZODPOVĚDNÝ PROJEKTANT:
Ing. Luboš Káně

AUTORIZAČNÍ RAZÍTKO:

Pořadové číslo v deníku autorizované osoby: 2413

FORMÁT
A1

DATUM:
červenec 2011

MĚŘÍTKO:
1:5

ČÍSLO ZAKÁZKY: 2011-006243-VP

ČÍSLO VÝKRESU:
B03