


DETAIL E – UKONČENÍ HYDROIZOLACE U DVEŘÍ

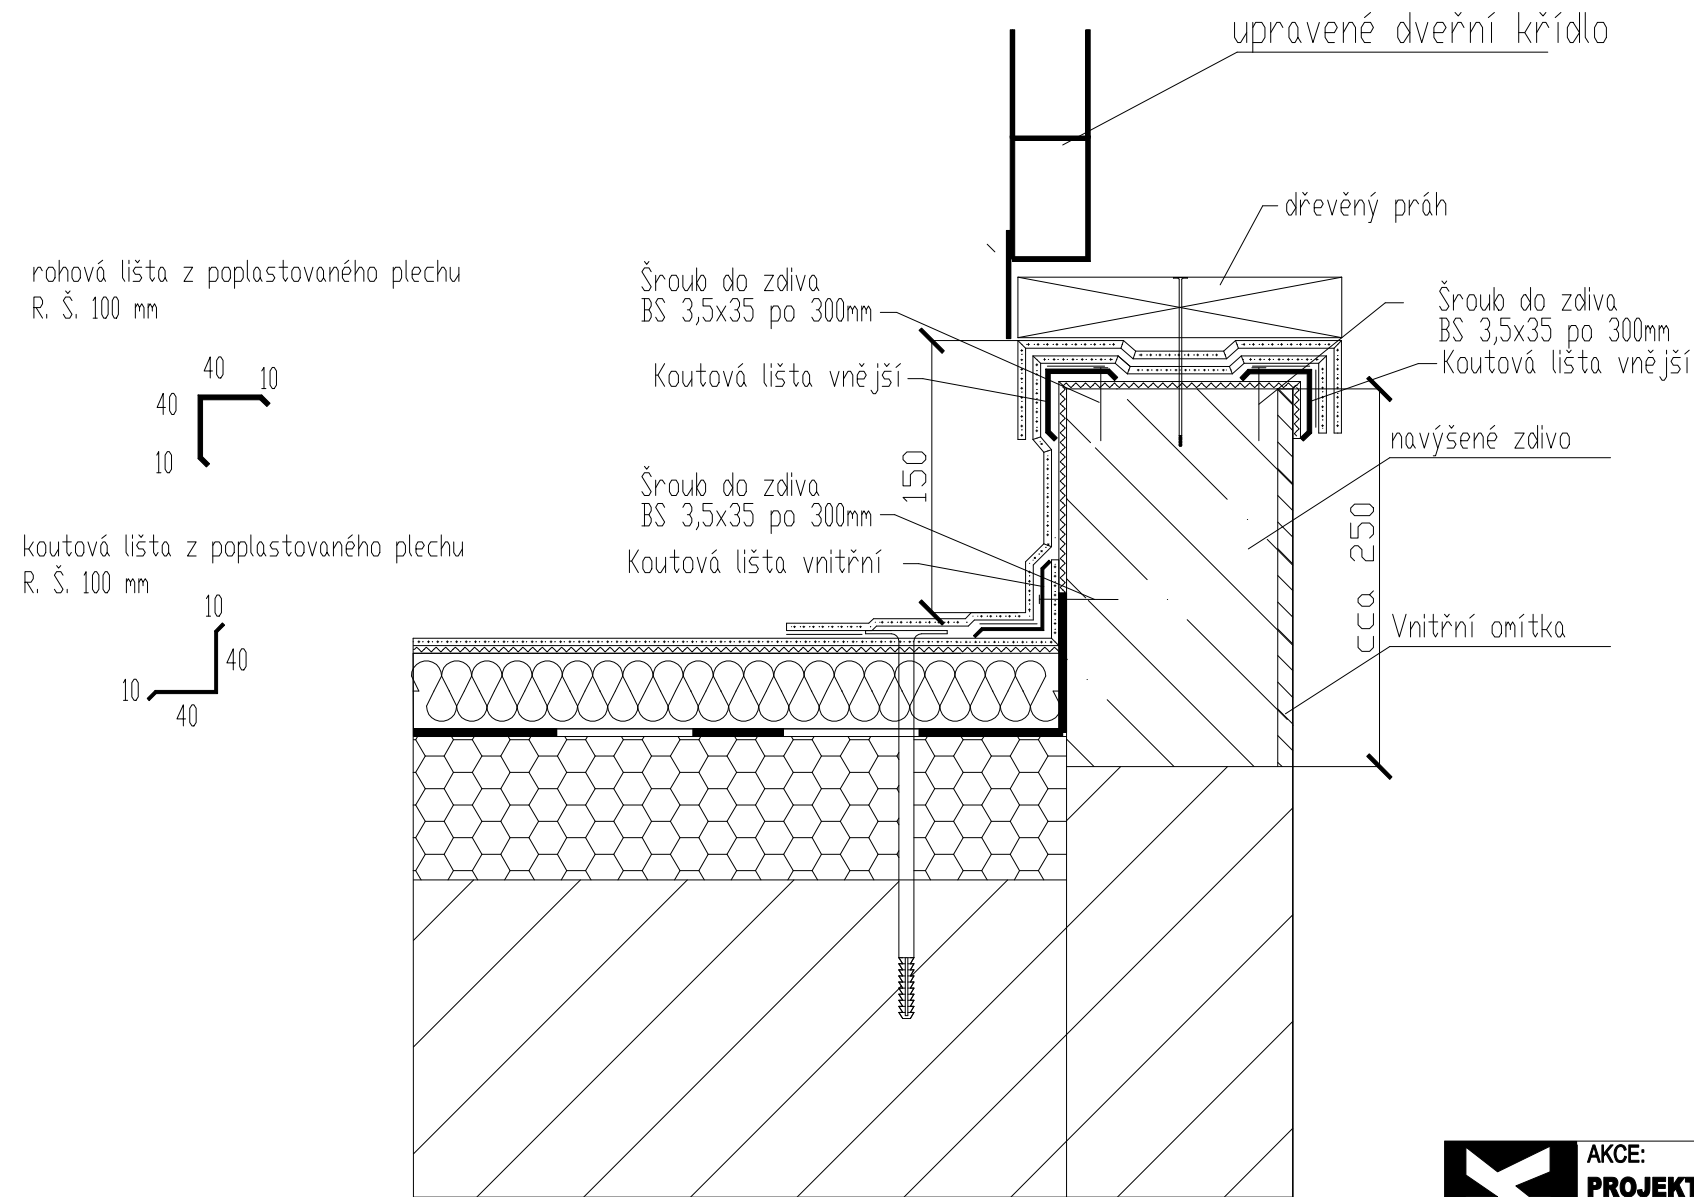

ATELIER DEK	AKCE: <b>PROJEKTOVÁ DOKUMENTACE OPRAVY STŘECH OBJEKTU Divadlo Karla Pippicha, Čs. partyzánů 6, 537 01 Chrudim</b>		
	PROJEKTANT: DEKPROJEKT s.r.o. Tiskařská 10/257, PRAHA 10, 108 00 TEL 234 054 284 FAX 234 054 291		OBJEDNATEL: Město Chrudim Resselovo náměstí 77 537 01 Chrudim
	STUPEŇ DOKUMENTACE:	Pro výběr zhotovitele	PARÉ:
	ČÁST DOKUMENTACE:	B - výkresová část	
	OBSAH VÝKRESU:	Detail 5 - práh dveří	
	VYPRACOVAL: Petr Vencel	AUTORIZAČNÍ RAZÍTKO:	FORMÁT      A1
	KONTROLOVAL: Ing. Ctibor Hůlka		DATUM:        červenec 2011
	ZODPOVĚDNÝ PROJEKTANT: Ing. Luboš Káně		MĚŘÍTKO:     1:5
			ČÍSLO ZAKÁZKY: 2011-006243-VP
		Pořadové číslo v deníku autorizované osoby: 2413	ČÍSLO VÝKRESU: <b>B06</b>