



M 1:10

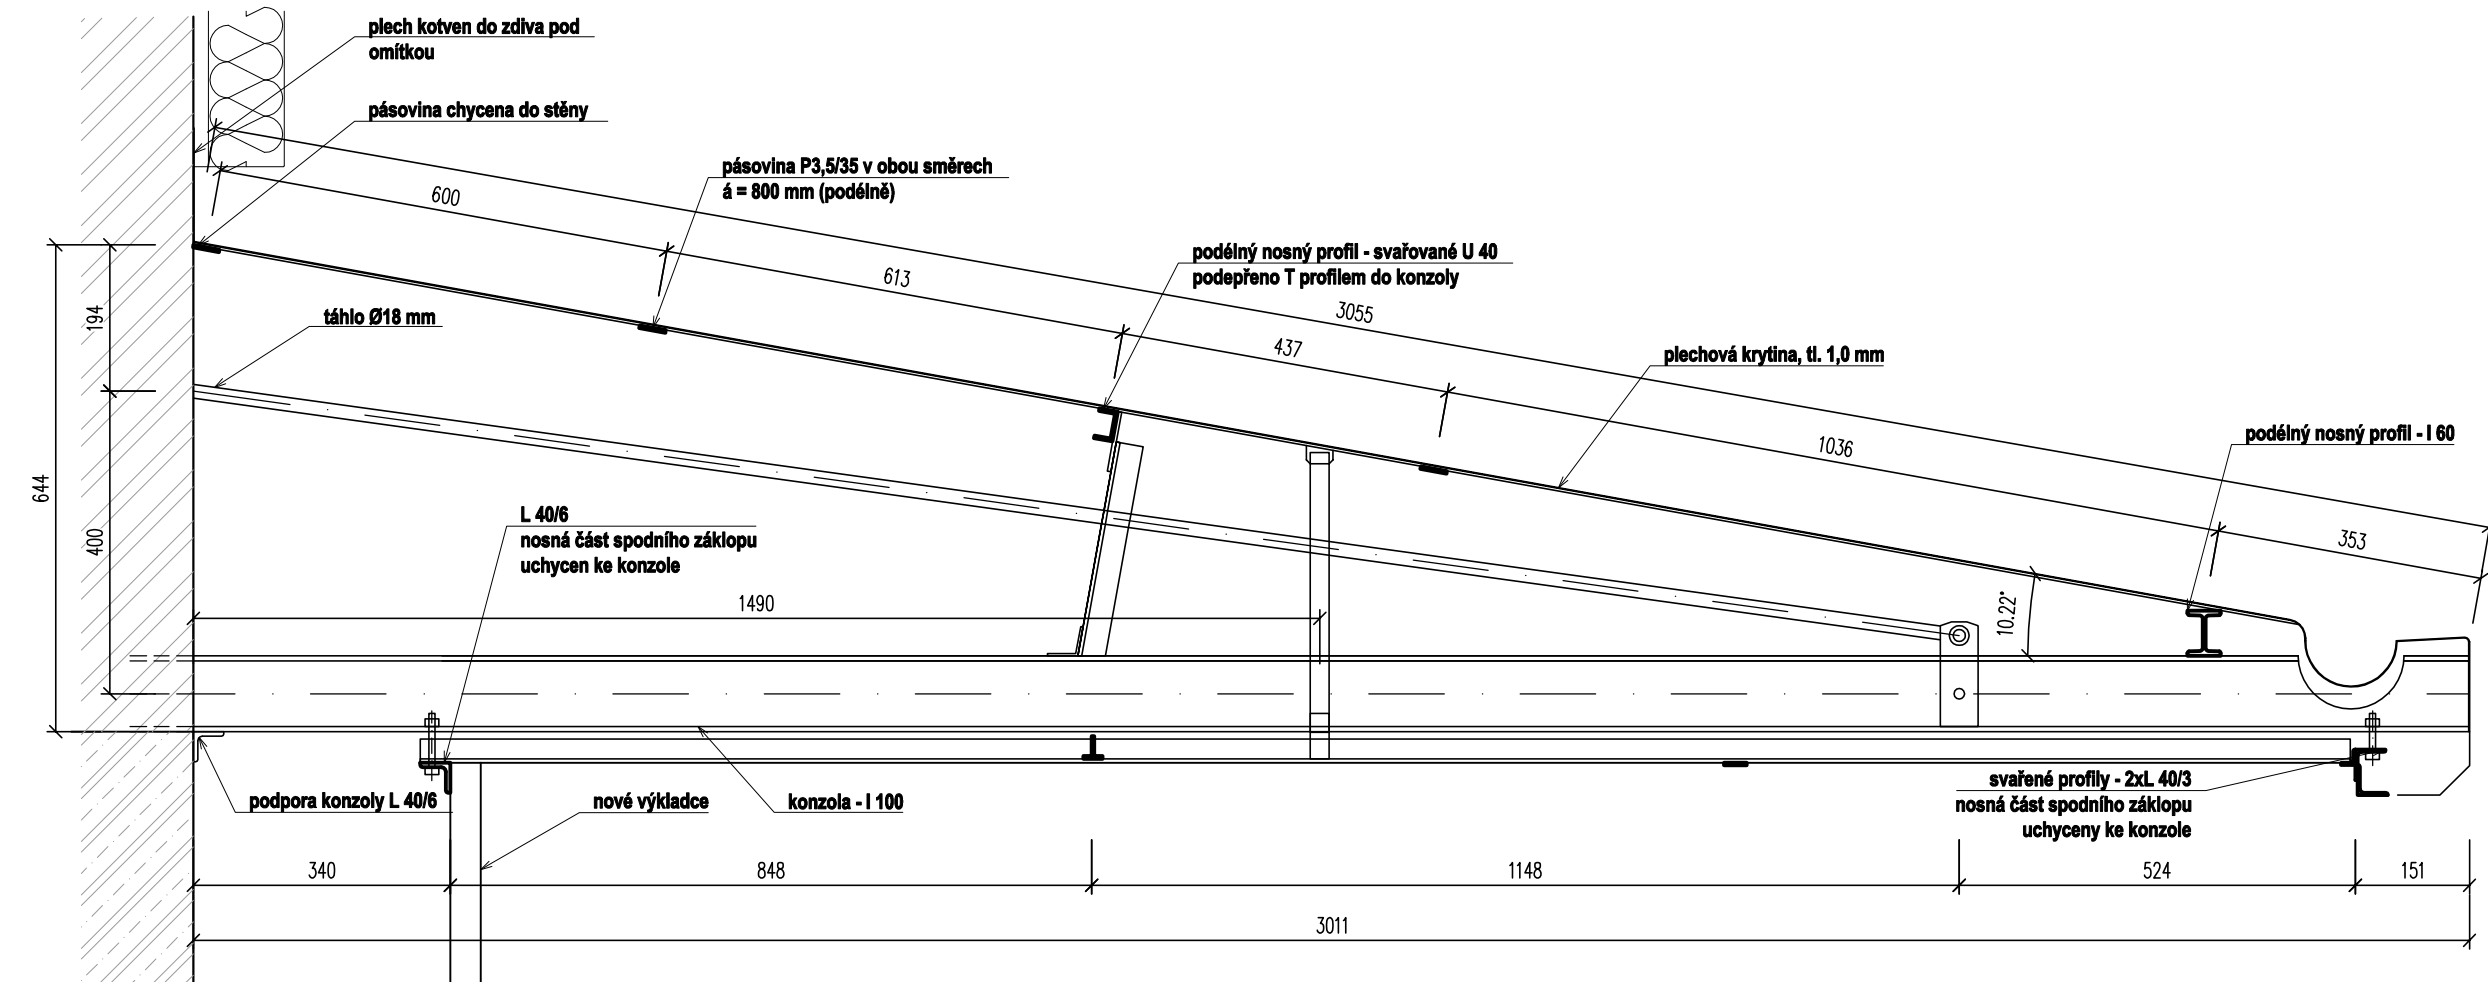

Výkres je převzatý z přílohy statického posouzení firmy PIADA.

M 1:10

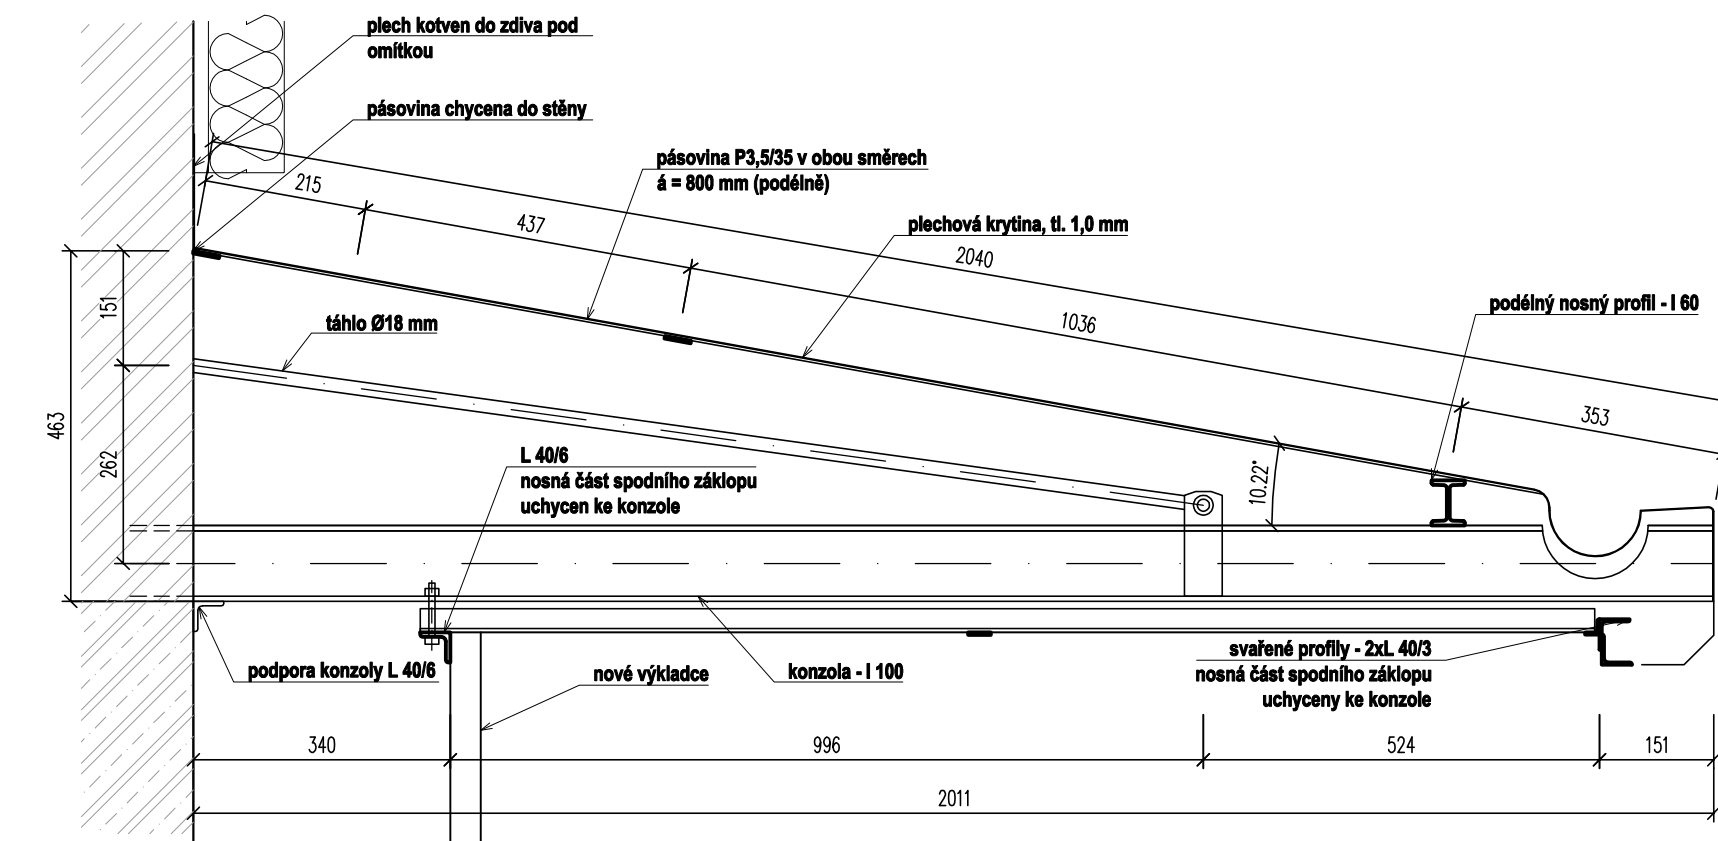

00	pro stavební povolení a provedení stavby	31. 08. 2017	
REVIZE	POPIS REVIZE	DATUM	POZNÁMKA



CODE, s.r.o.

Computer Design

IČO 492 86 960

PARDUBICE

Pardubice, Na Vrtálné 84

tel. 466 053 111, fax 466 053 125

PROJEKTANT	VYPRACOVAL	VYPRACOVAL	KONTROLOVAL	ČÍSLO ZAKÁZKY	2017/013/600
Ing. V. Meduna	A. Zdražilová		Ing. V. Meduna	POČET FORM.	3 A 4
				DATUM	08. 2017
INVESTOR	Město Chrudim, Resselovo náměstí 77, 537 16 Chrudim			MÉRÍTKO	1:10
Chrudim, Čs. partyzánů 8 Oprava markýzy 1.000 - ARCHITEKTONICKÉ A STAVEBNĚ TECHNICKÉ ŘEŠENÍ				JMÉNO SOUBORU	
				CP_(markýzy rezy)_a02_00.dwg	
				STUPEŇ PROJ.	DSP a DPS
Řezy statického zaměření markýz				ČÍS.KOPIE	ČÁST
					D1.01
				ČÍS.PŘÍL.	1.013