
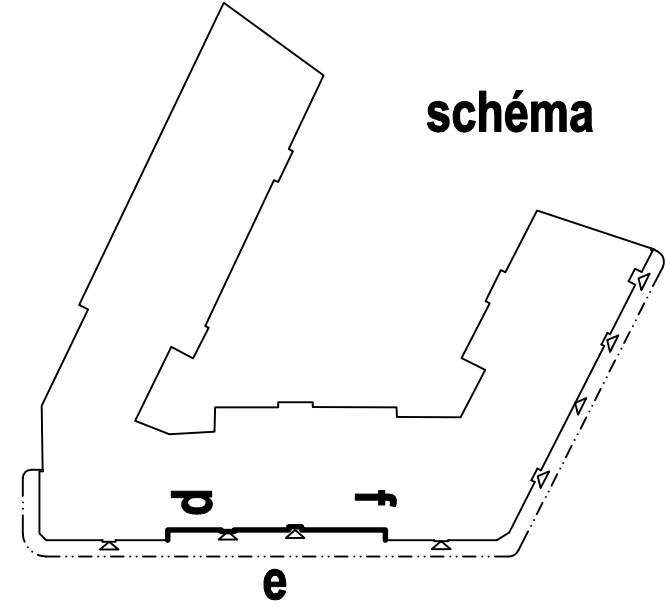


schém. řez  
markýzou š. 2.60 m

schém. řez  
markýzou š. 2.60 m

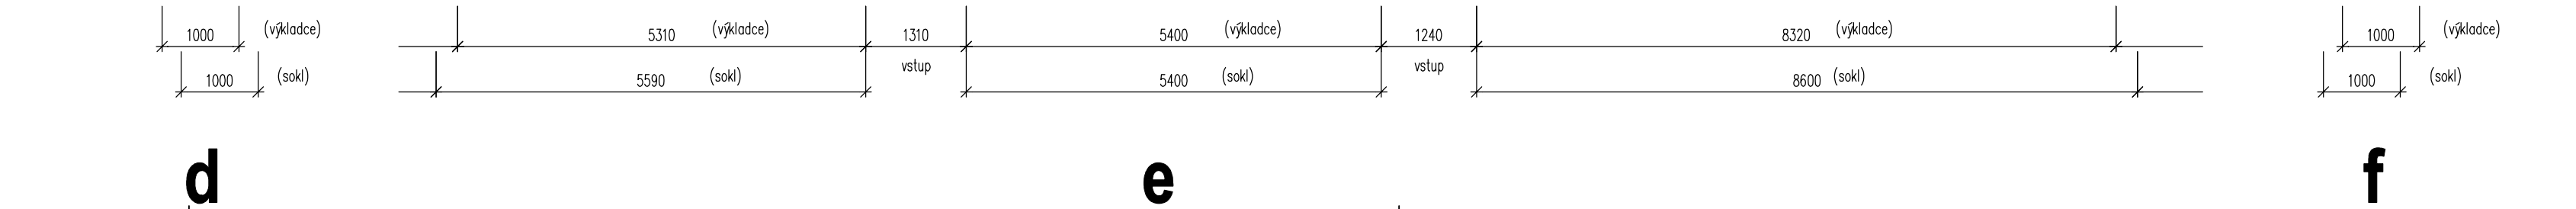

Legenda:

- fasáda objektu nad markýzou upravená omítkou
- markýza s vyložněním cca 1.60 nebo 2.60 m, ocelové konstrukce s plechovou krytinou a podhledem
- ocelové výkladce prosklené jednoduchým sklem, vstupní dveře ocelové
- obklad soklu

Poznámka:  
dokumentace je rozpočtově rozdělena na část oprava markýzy a část ostatní

00	pro stavební povolení a provedení stavby	31. 08. 2017	
REVIZE	POPIS REVIZE	DATUM	POZNÁMKA

 <b>CODE, s.r.o.</b> Computer Design IČO 492 86 960		<b>PARDUBICE</b> Pardubice, Na Vrtálně 84 tel. 466 053 111, fax 466 053 125	
PROJEKTANT	VYPRACOVAL	VYPRACOVAL	KONTROLOVAL
Ing. V. Meduna	A. Zdražilová		Ing. V. Meduna
INVESTOR		Město Chrudim, Resselovo náměstí 77, 537 16 Chrudim	
Chrudim, Čs. partyzánů 8		Oprava markýzy	
1.000 - ARCHITEKTONICKÉ A STAVEBNĚ TECHNICKÉ ŘEŠENÍ		JMÉNO SOUBORU CP_(pohledyS)_a01_00.dwg	
Pohledy d, e, f - starý stav		STUPĚŇ PROJ. <b>DSP a DPS</b>	
		ČÍS.KOPIE	ČÁST
			ČÍS.PRÍL.
			<b>D1.01 1.004</b>