



g

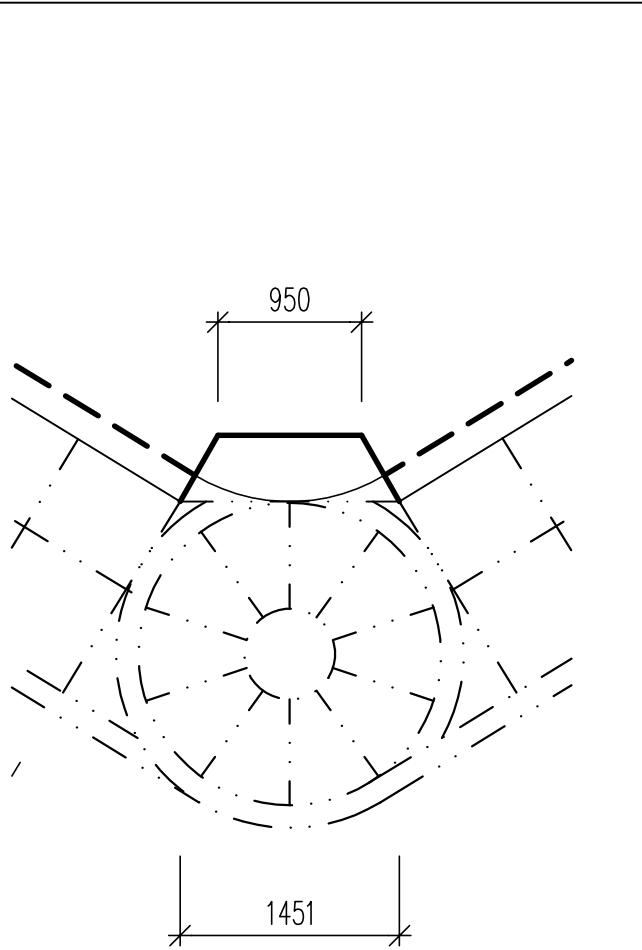

h

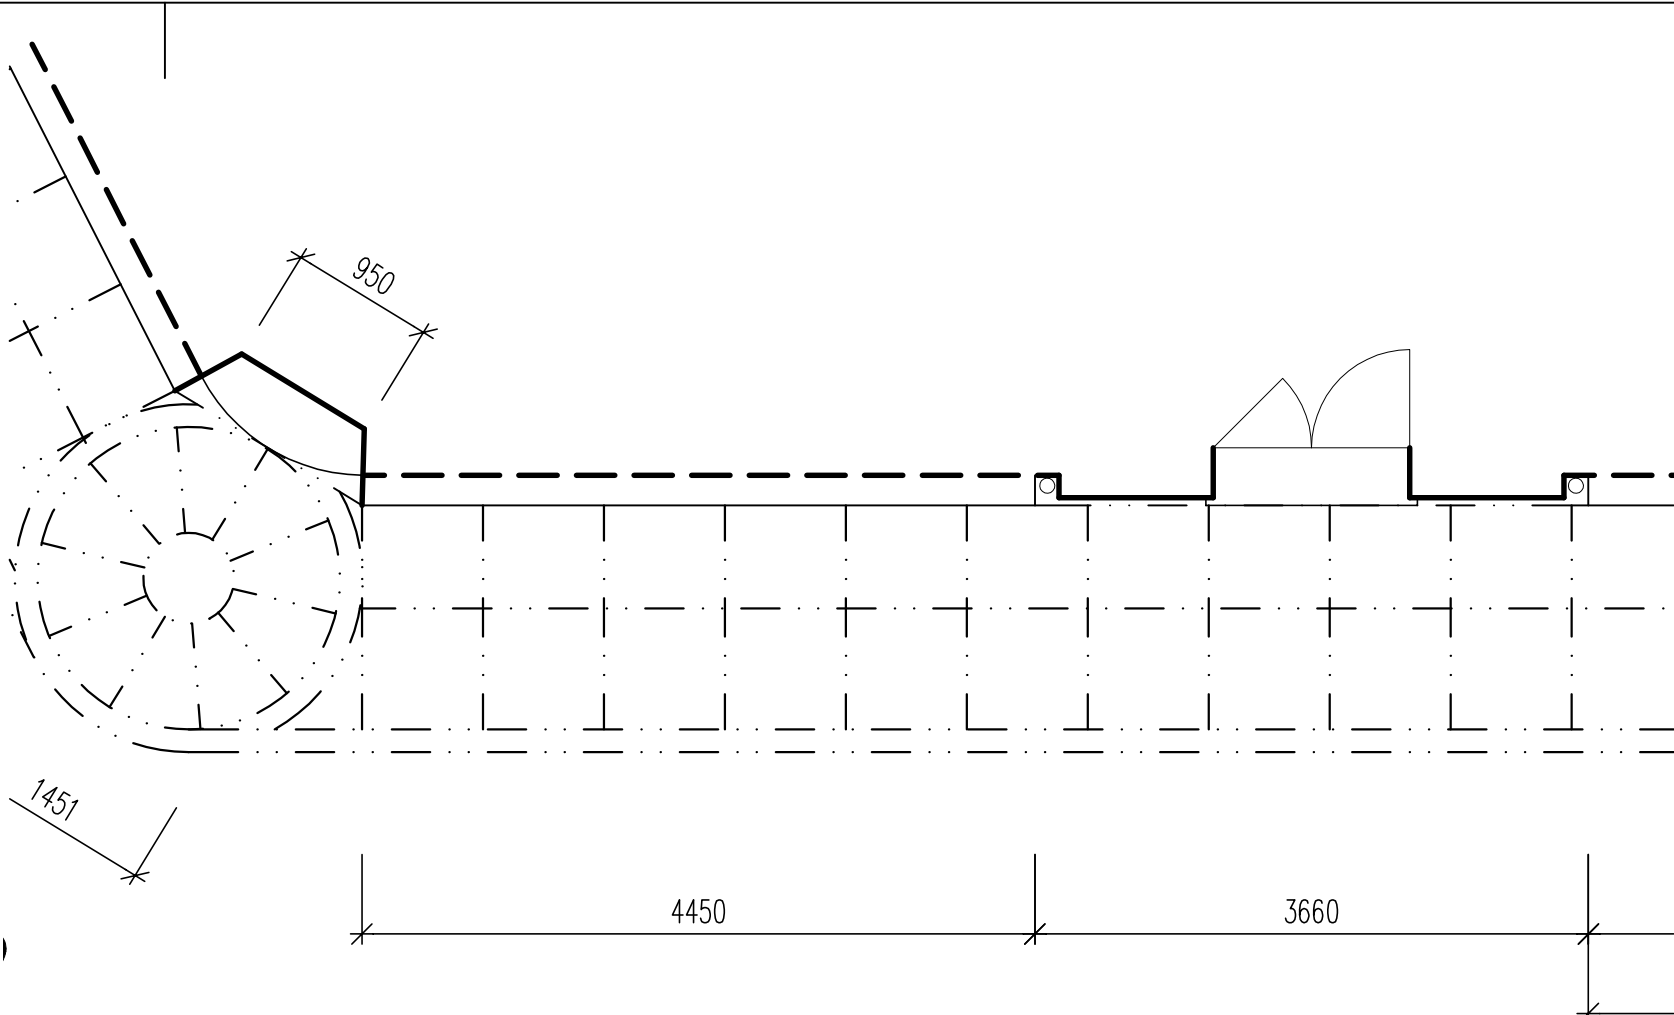


i

j



g

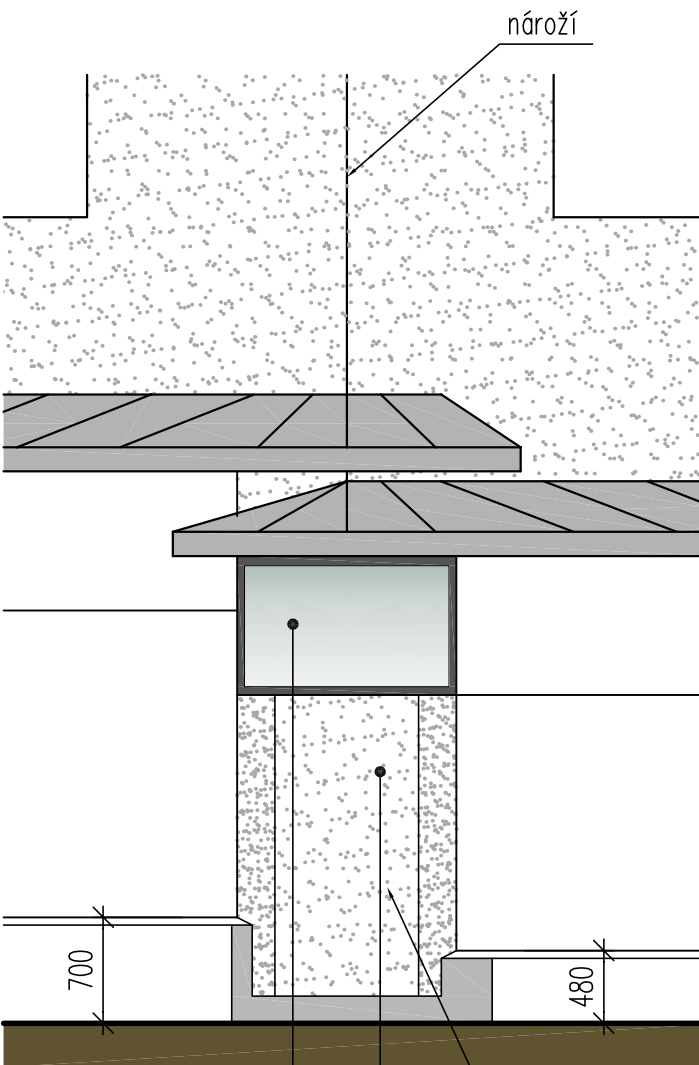

h



i

j

Legenda:

- fasáda objektu nad markýzou upravená omítkou – stávající
- markýza s vyložněním cca 1,60 nebo 2,60 m, ocelová konstrukce s plechovou krytinou a podhledem – oprava
- ocelové výkladec prosklené jednoduchým sklem, vstupní dveře ocelové – nářer
- nový obklad soklu cihelnými pásky (potřebné výškové odsaky pouze v rohu/koutě, ne na rohu)

Poznámka:
dokumentace je rozpočtově rozdělena na část oprava markýzy a část ostatní

00	pro stavební povolení a provedení stavby	31. 08. 2017	
REVIZE	POPIS REVIZE	DATUM	POZNÁMKA

CODE, s.r.o. Computer Design IČO 492 86 960		PARDUBICE Pardubice, Na Vrtělně 84 tel. 466 053 111, fax 466 053 125	
PROJEKTANT Ing. V. Meduna	VYPRACOVAL A. Zdražilová	KONTROLOVAL Ing. V. Meduna	ČÍSLO ZAKÁZKY 2017/013/600
INVESTOR Město Chrudim, Resselovo náměstí 77, 537 16 Chrudim		POČET FORM. 10 A 4	
Chrudim, Cs. partyzánů 8 Oprava markýzy		DATUM 08. 2017	
1.000 - ARCHITEKTONICKÉ A STAVEBNÉ TECHNICKÉ ŘEŠENÍ		MÉRITKO 1:50	
Pohledy g, h, i, j - nový stav		JMÉNO SOUBORU CP_(pohledyN)_a01_00.dwg	
		STUPEŇ PROJ. DPS a DPS	
		ČÍS.KOPIE D1.01	
		ČÍS.PRIL. 1.009	