RS

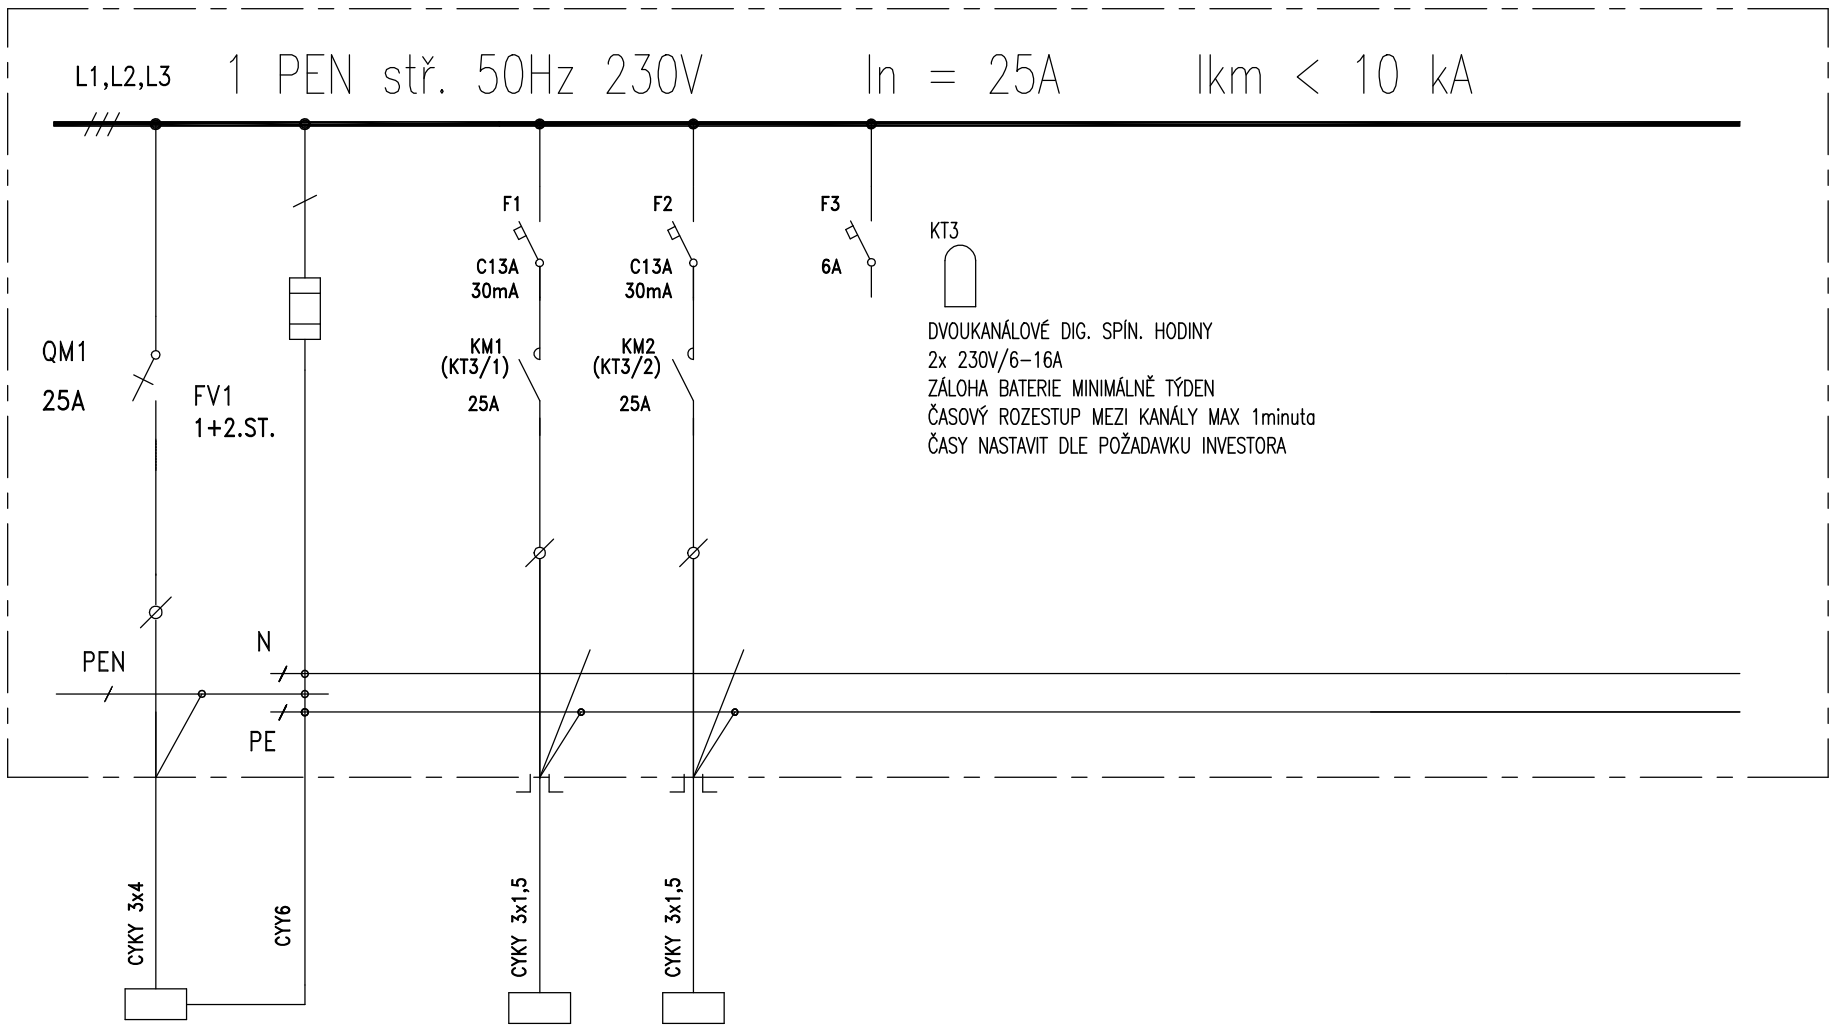

NB-V0

TR1.1-12 TR2.1-8

LED ŘADA 1 LED ŘADA 2

POZNÁMKA

NAPÁJENÍ ROZVÁDĚČE JE POUZE V DOBĚ
SVÍCENÍ VEŘEJNÉHO OSVĚTLENÍ

RS

PLASTOVÝ ROZVÁDĚČ, NÁSTĚNNÝ, 18 MODULŮ
KONSTRUKČNÍ PROSTOR PRO ROZVÁDĚČ – VÝŠKA 300-400mm (NUTNO OVĚŘIT PŘED VÝROBOU ROZVÁDĚČE)
KRYTÍ IP65
PŘÍVOD A VÝVODY VRCHEM, VÝVODKY
SKŘÍŇ A PŘÍSTROJE – DLE ZVYKLOSTÍ VÝROBCE
USPOŘÁDÁNÍ PŘÍSTROJŮ A ŠTÍTKŮ DLE ZVYKLOSTÍ VÝROBCE
JMENOVITÉ NAPĚTÍ : 1 PEN STŘ. 50HZ , 230/400V/TN-C-S
OVLÁDACÍ NAPĚTÍ : 1 PEN STŘ. 50HZ , 230V/TN-C-S
URČENÍ VNĚJŠÍCH VLIVŮ DLE ČSN 33 2000-1 ed.2, ČSN 33 2000-5-51 ed.3: VIZ PROTOKOL

REVIZE	POPIS REVIZE	DATUM	POZNÁMKA
00	pro stavební povolení a provedení stavby	31.8.2017	

Generální projektant
CODE, s.r.o.
Computer Design
IČO 492 86 960
PARDUBICE
Pardubice, Na Vrtálně 84
tel. 466 612 411, fax 466 612 428

Zpracovatel části
E-dir s.r.o.
Kasalice čp.1
533 41 Lázně Bohdaneč
IČO: 259 95 138
Tel.: 466 616 761
edir.novak@seznam.cz

PROJEKTANT	VYPRACOVAL	VYPRACOVAL	KONTROLOVAL	ČÍSLO ZAKÁZKY	679/08/17
ing. J. Lněnička	Pavel Novák		Pavel Novák	POČET FORMÁTŮ	2 A 4
				DATUM	07. 2017
INVESTOR	Město Chrudim, Resselovo náměstí 77, 537 16 Chrudim			MĚŘÍTKO	- -

Chrudim, Čs. partyzánů 8
Oprava markýzy
CHRUDIM

Jméno souboru

Stupeň dokumentace
DSP a DPS

4.700 - ZAŘÍZENÍ SILNOPROUDÉ ELEKTROTECHNIKY

Č. KOPIE	ČÁST	Č. PŘÍLOHY
	D1.01	4.703

ROZVÁDĚČ RS