



PODÉLNÝ PROFIL PRAVÉ HRANY VOZOVKY V MÍSTĚ OBRUBY

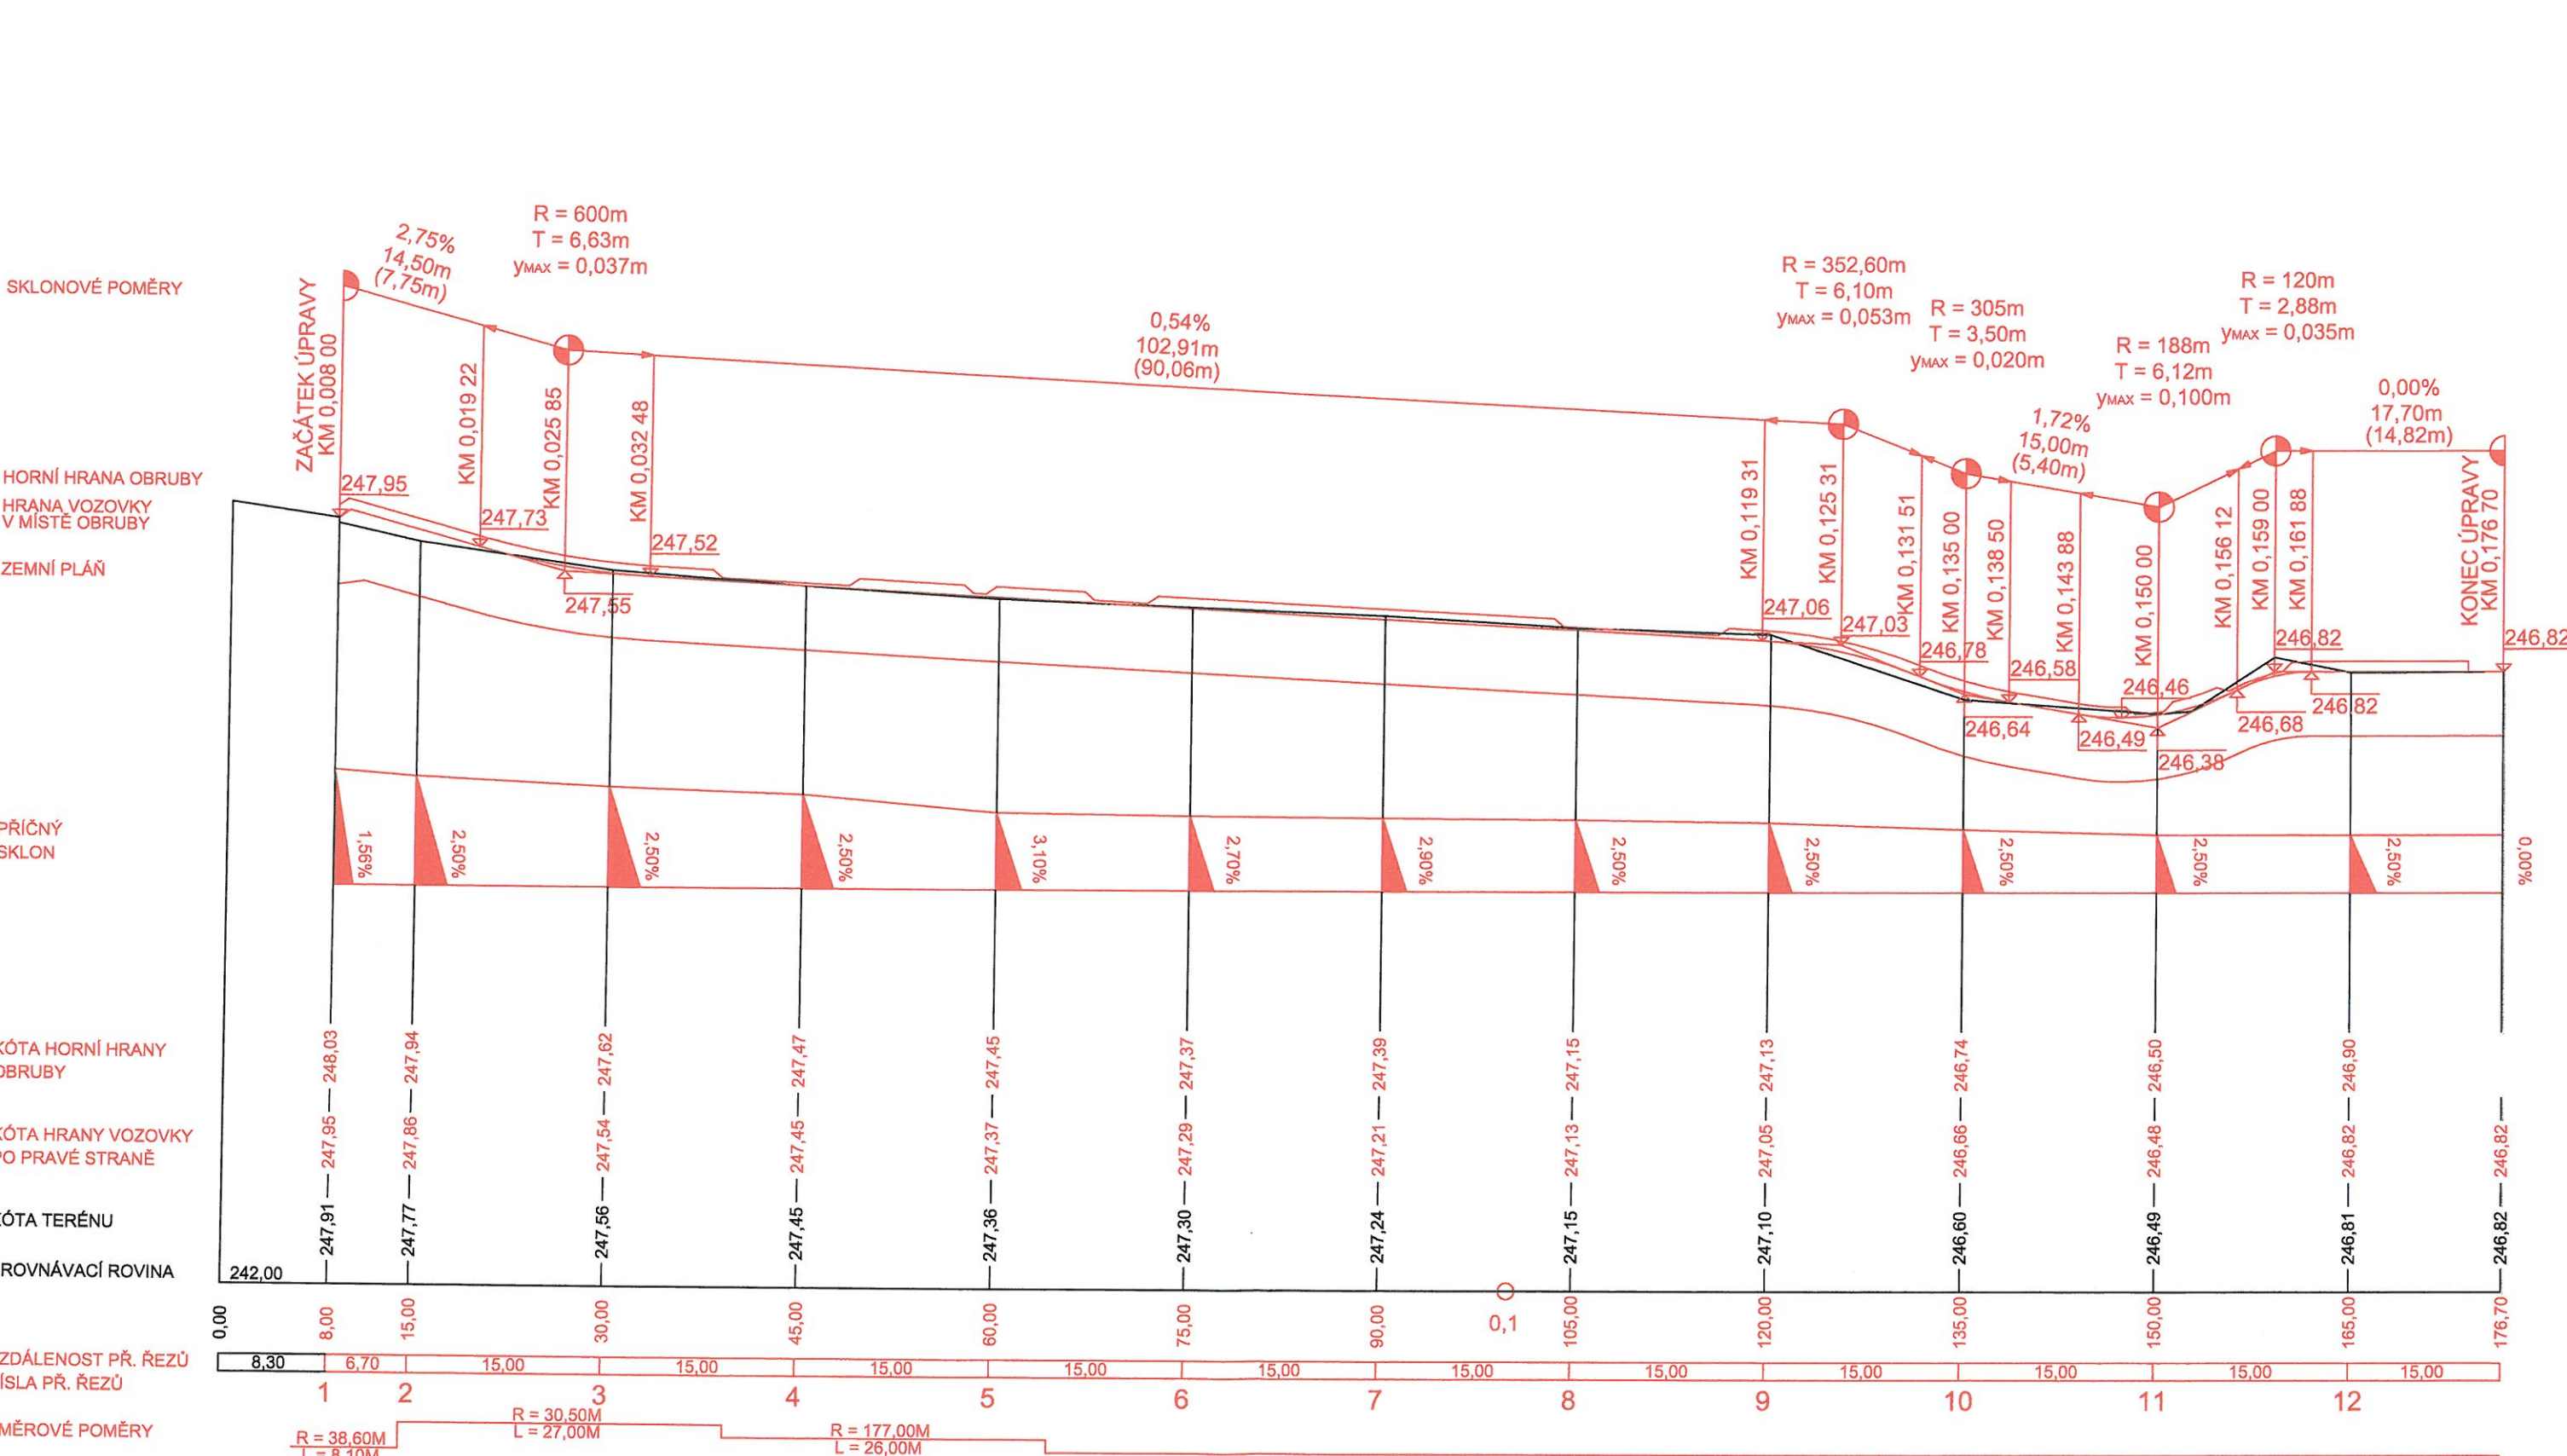

PODÉLNÝ PROFIL LEVÉ HRANY VOZOVKY V MÍSTĚ OBRUBY

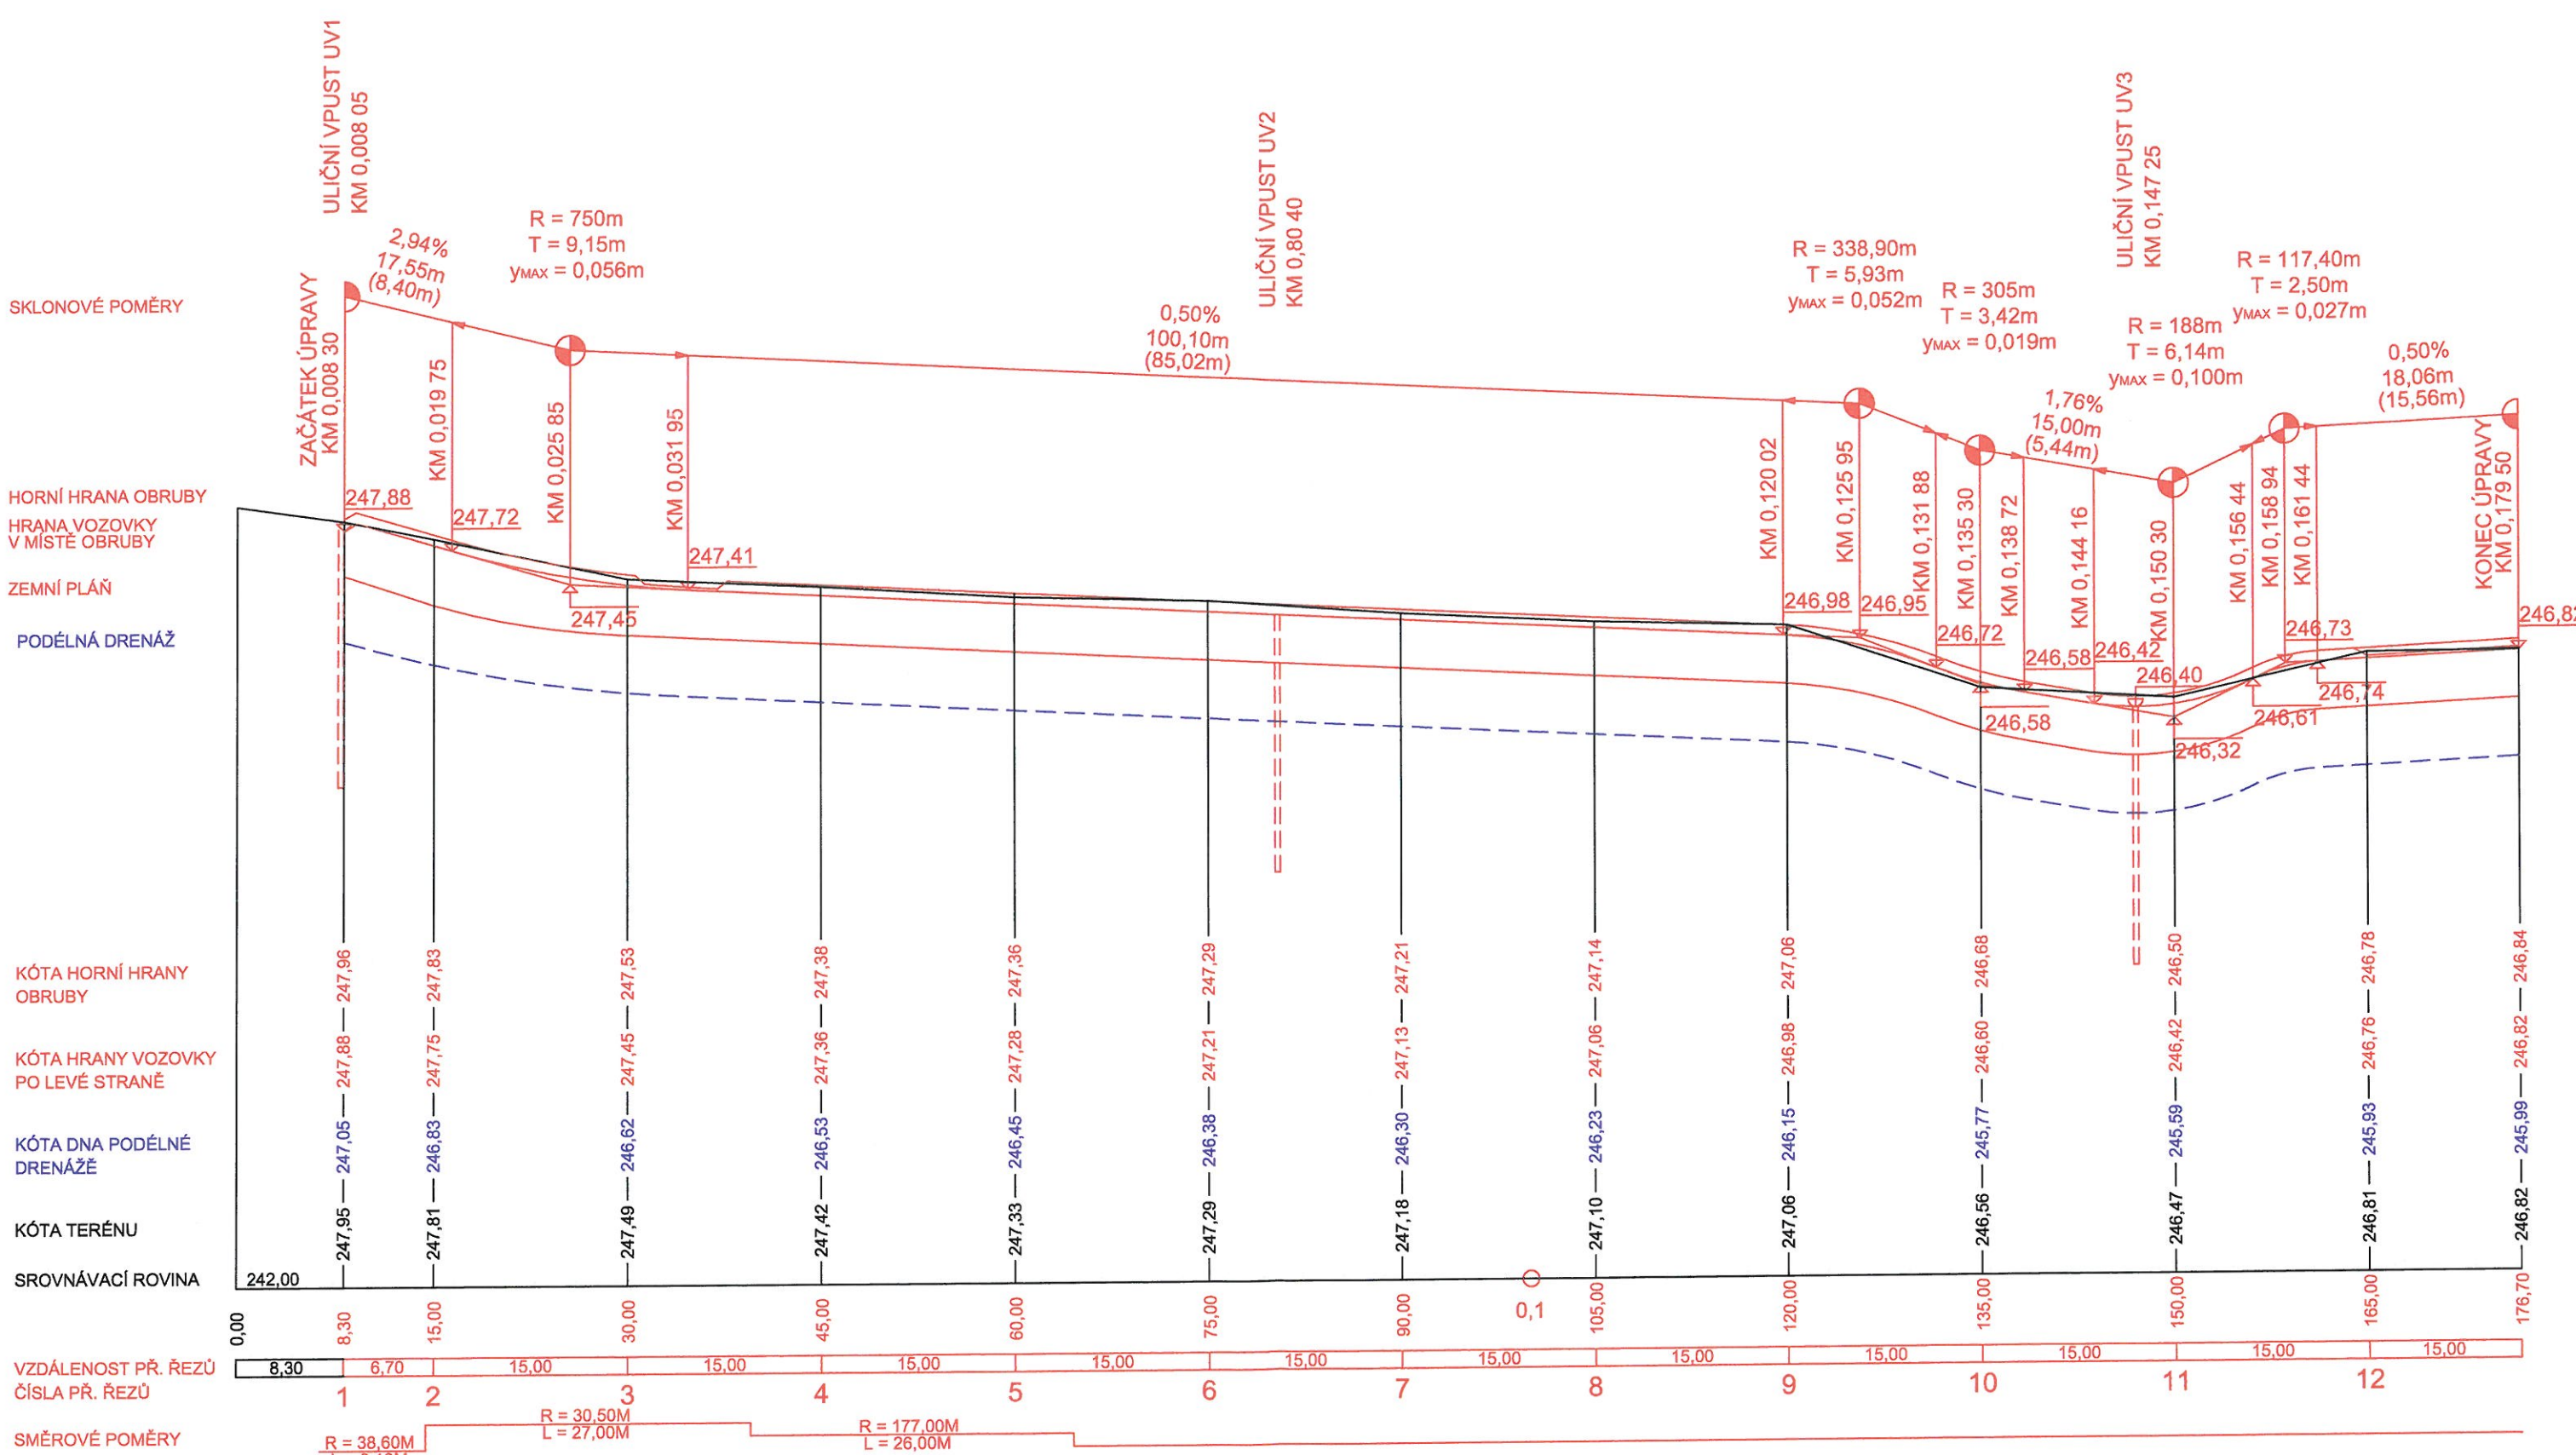

Dokumentace byla vypracována ve stavební kanceláři a je podkladem pro provedení stavby podle stavebního povolení
spis. zn.: CR 020940/2010
ze dne: 08-08-2010

HL. INŽ. PROJEKTU	ZODP. PROJEKTANT	VYPRACOVAL	KONTOLOVAL
Ing. Kučera M.	M. Baťa, DiS.	M. Baťa, DiS.	Ing. Kučera M.
MĚSTO: CHRUDIM	KRAJ: PARDUBICKÝ	FORMA: Srovnávací rovina	DATUM: 09/06
INVESTOR: MĚSTO CHRUDIM		ÚČEL: REKONSTRUKCE TYLOVA NÁBŘEŽÍ V CHRUDIMI	Č. ARČ: 09/06
AKCE:		DSP+RDS+ZDS	Č. ARČ: 09/06
PŘÍLOHA:		PODÉLNÉ PROFILY	MĚŘIT: 1:50