



PŘEHLEDNÁ SITUACE

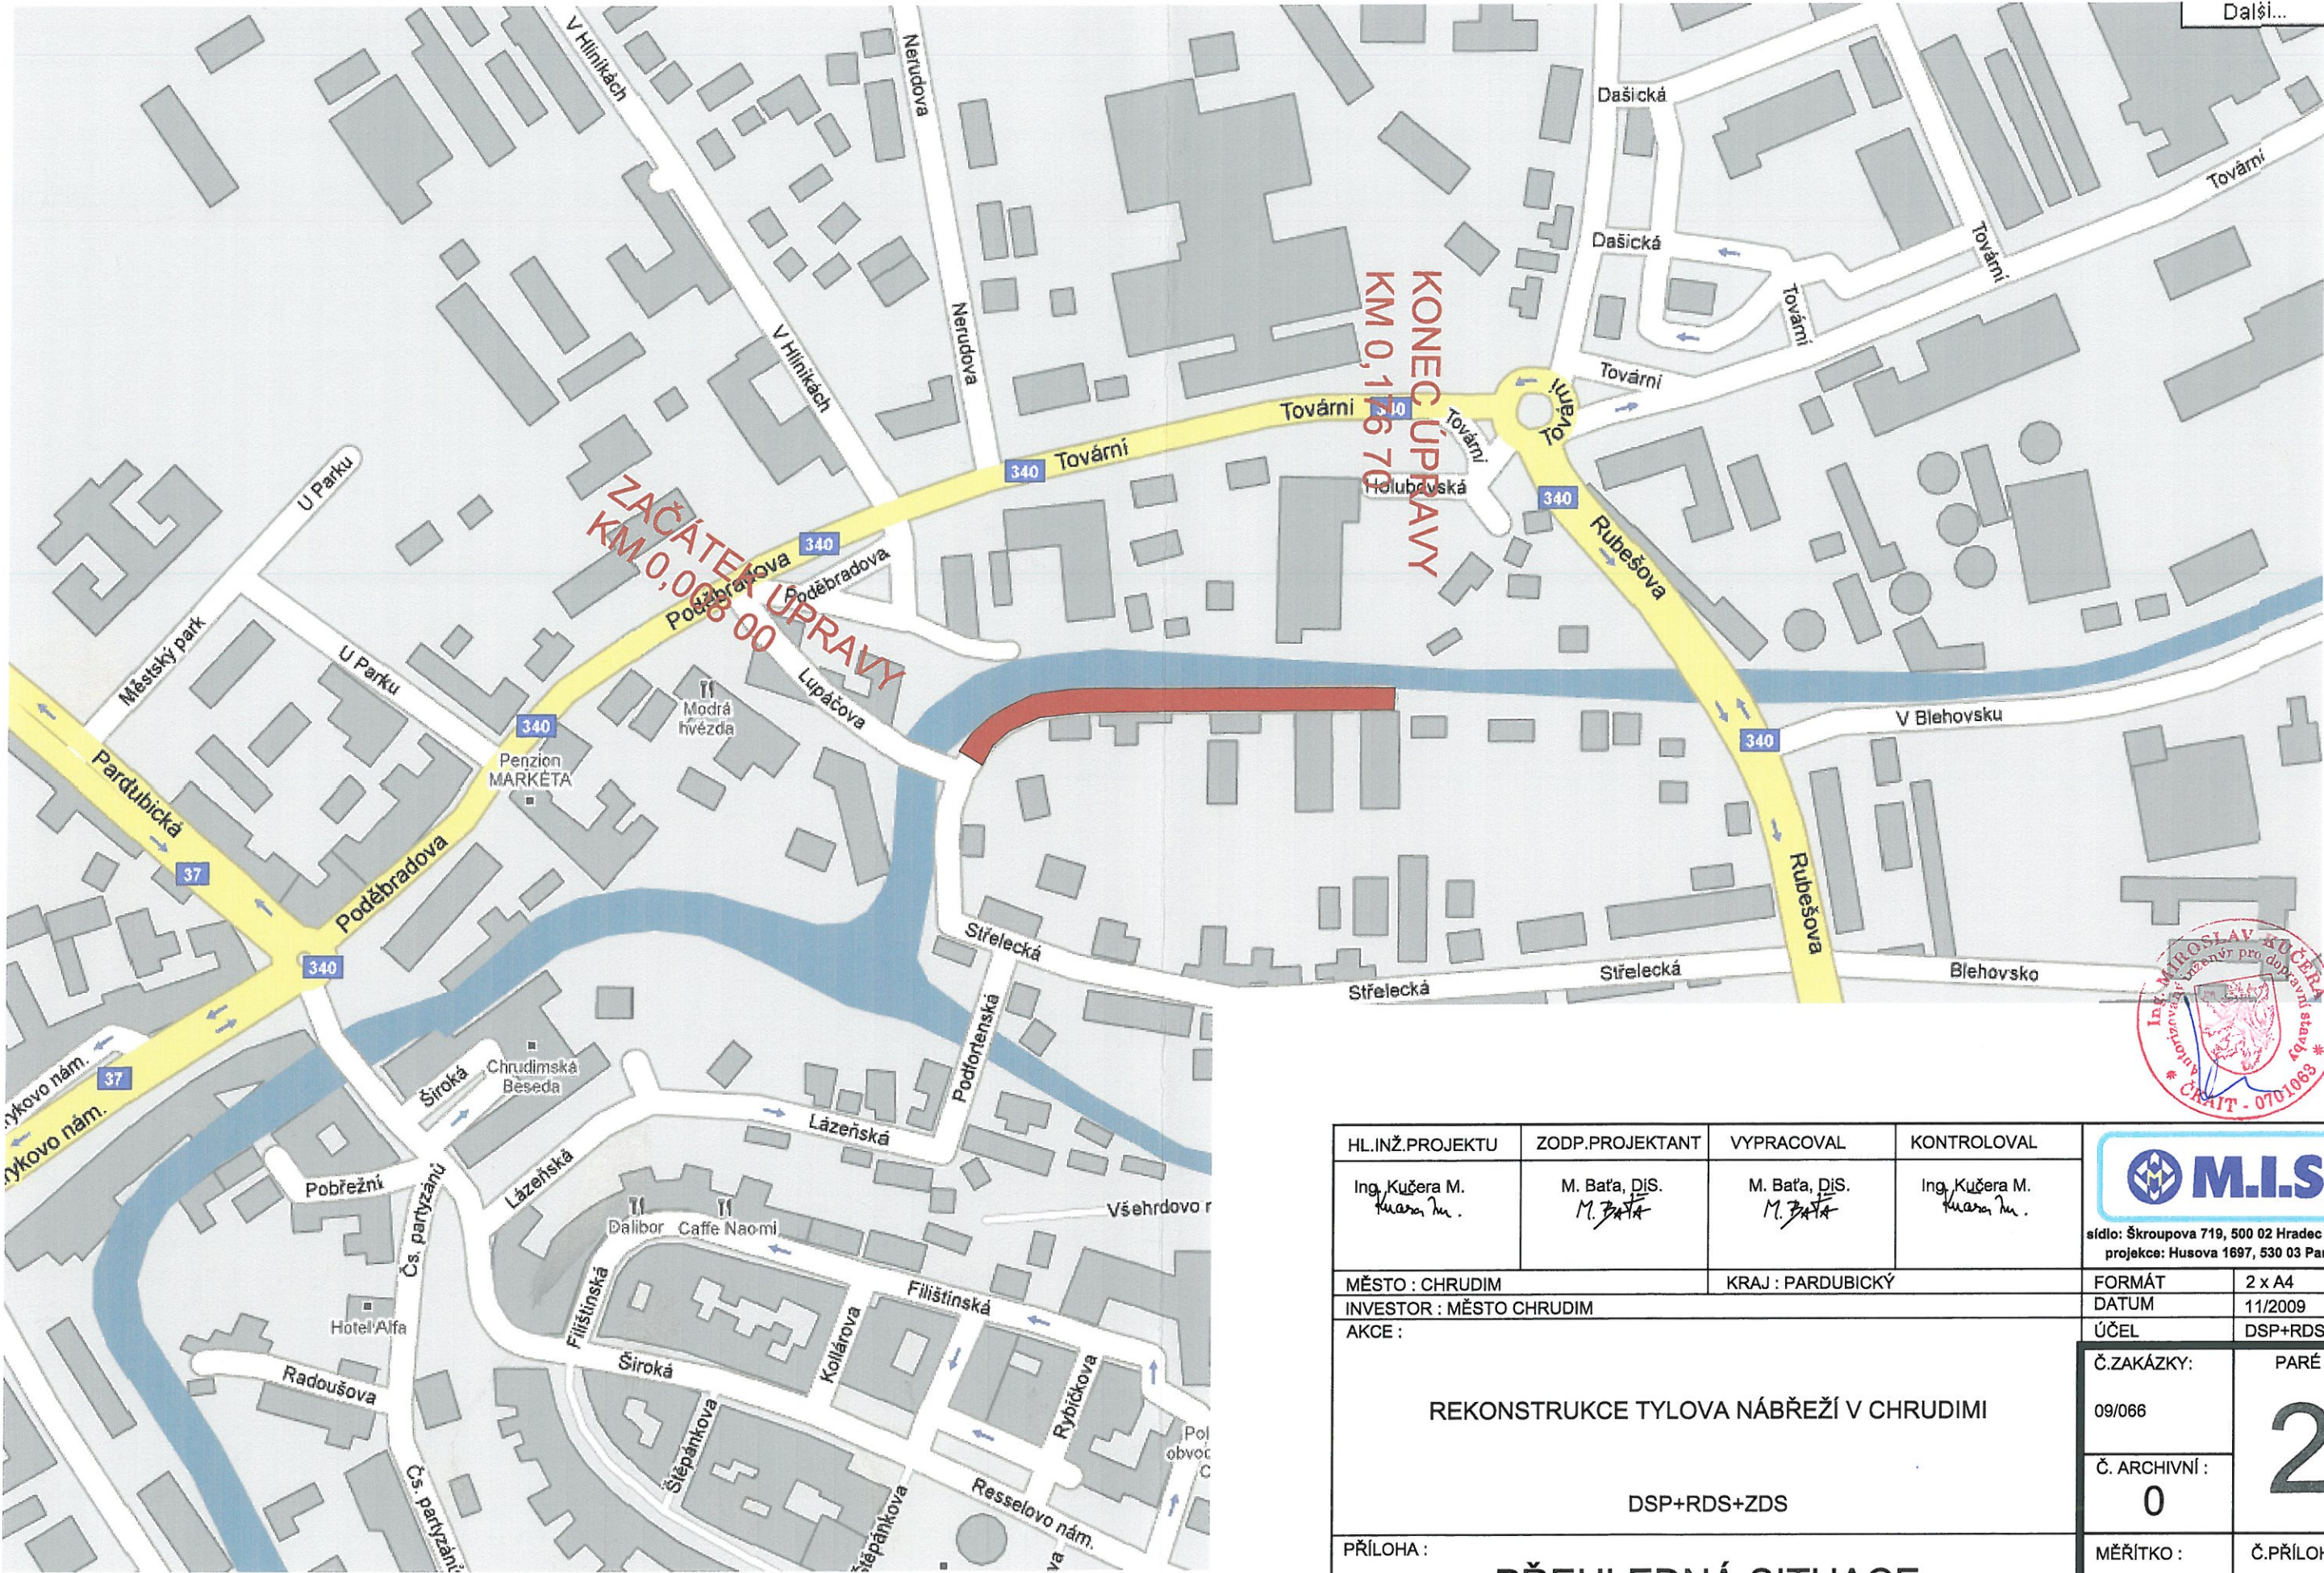

HL.INŽ.PROJEKTU	ZODP.PROJEKTANT	VYPRACOVAL	KONTROLOVAL	<div> M.I.S.</div> <div>sídlo: Škroupova 719, 500 02 Hradec Králové projekce: Husova 1697, 530 03 Pardubice</div>	
Ing. Kučera M. <i>Kučera M.</i>	M. Baťa, DiS. <i>M. Baťa</i>	M. Baťa, DiS. <i>M. Baťa</i>	Ing. Kučera M. <i>Kučera M.</i>	FORMÁT	2 x A4
MĚSTO : CHRUDIM		KRAJ : PARDUBICKÝ		DATUM	11/2009
INVESTOR : MĚSTO CHRUDIM				ÚČEL	DSP+RDS+ZDS
AKCE :				Č.ZAKÁZKY:	PARÉ :
REKONSTRUKCE TYLOVA NÁBŘEŽÍ V CHRUDIMI				09/066	2
				Č. ARCHIVNÍ :	
DSP+RDS+ZDS				0	
PŘÍLOHA :				MĚŘÍTKO :	Č.PŘÍLOHY :
PŘEHLEDNÁ SITUACE					B.1