ŘEZ A – A'

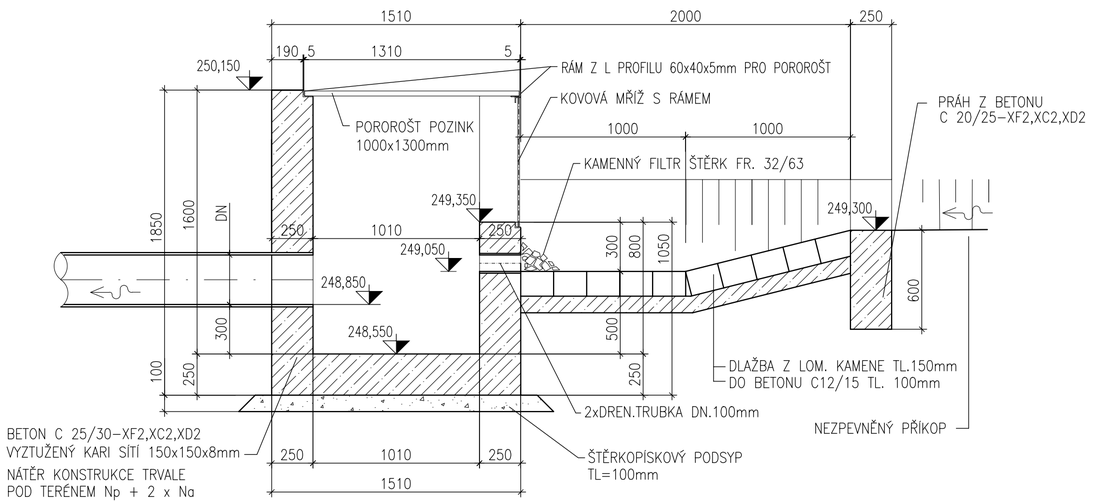

ŘEZ C – C'

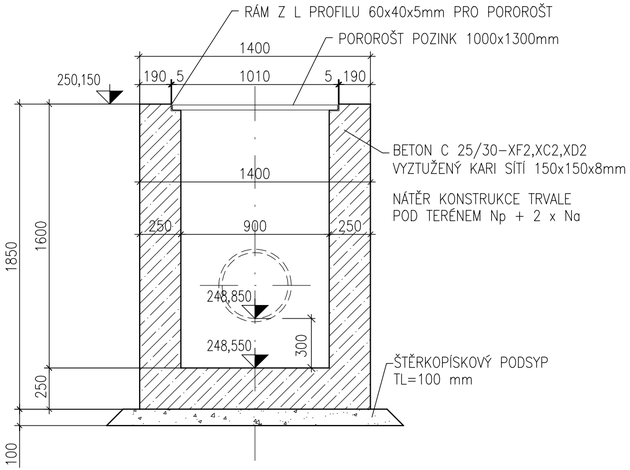

ŘEZ B – B'

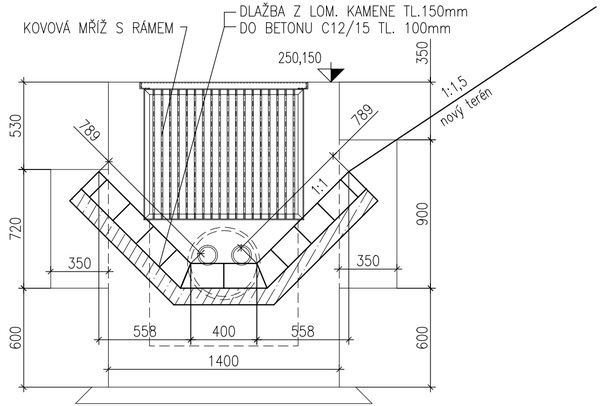

PŮDORYS

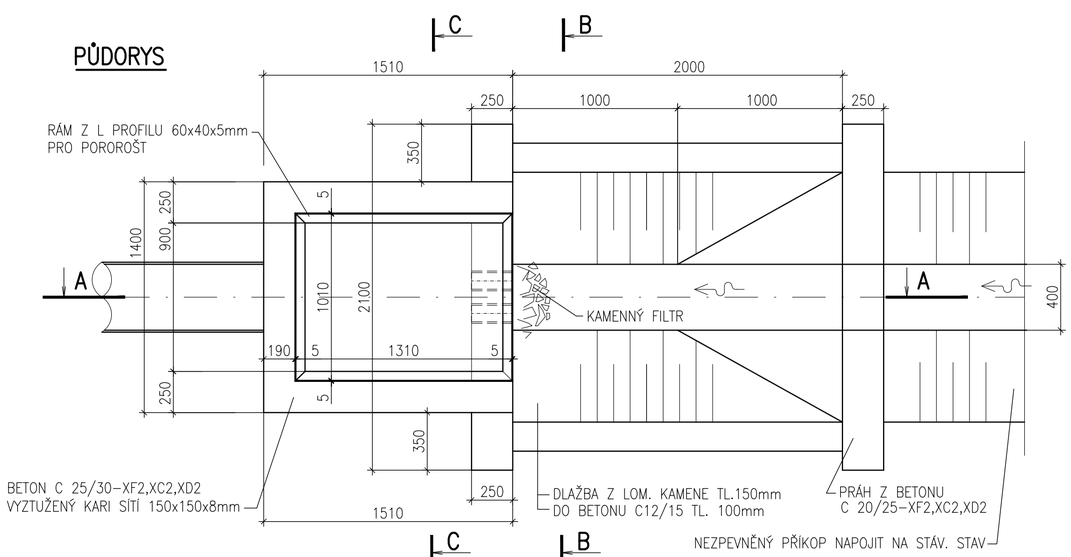

KOVOVÁ MŘÍŽ S RÁMEM

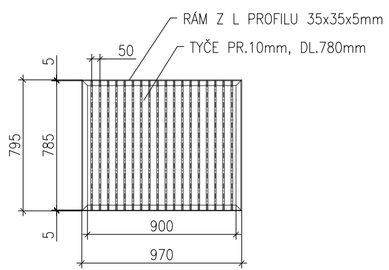

Pozn.: Před zřízením lapače splavenin ověřit výškové napojení do stáv. lapač splavenin!!

Vypracoval: ing. Petr Prchal	Zodp. projektant: ing. Petr Prchal	Kontroloval: ing. Petr Burda
Kraj: Pardubický	Trať/úsek/Obec: Chrudim	
Investor: Město Chrudim, Resselovo náměstí č.p. 77, 537 16 Chrudim		
Akce: VÝSTAVBA CYKLOSTEZKY V ULICI DAŠICKÁ, CHRUDIM, ČÁST PŘES ŽELEZNIČNÍ PŘEJEZD	Formát: A3	
	Datum: 10/2017	
	Účel: Projekt / DPS	
	Č. zakázky: 3110–17–102	
	Změna	Č. kopie
	Měřítko: 1:25	
Obsah výkresu: Lapač splavenin	Část dokumentace: E.1.1	Č. výkresu: 5

PRODIN