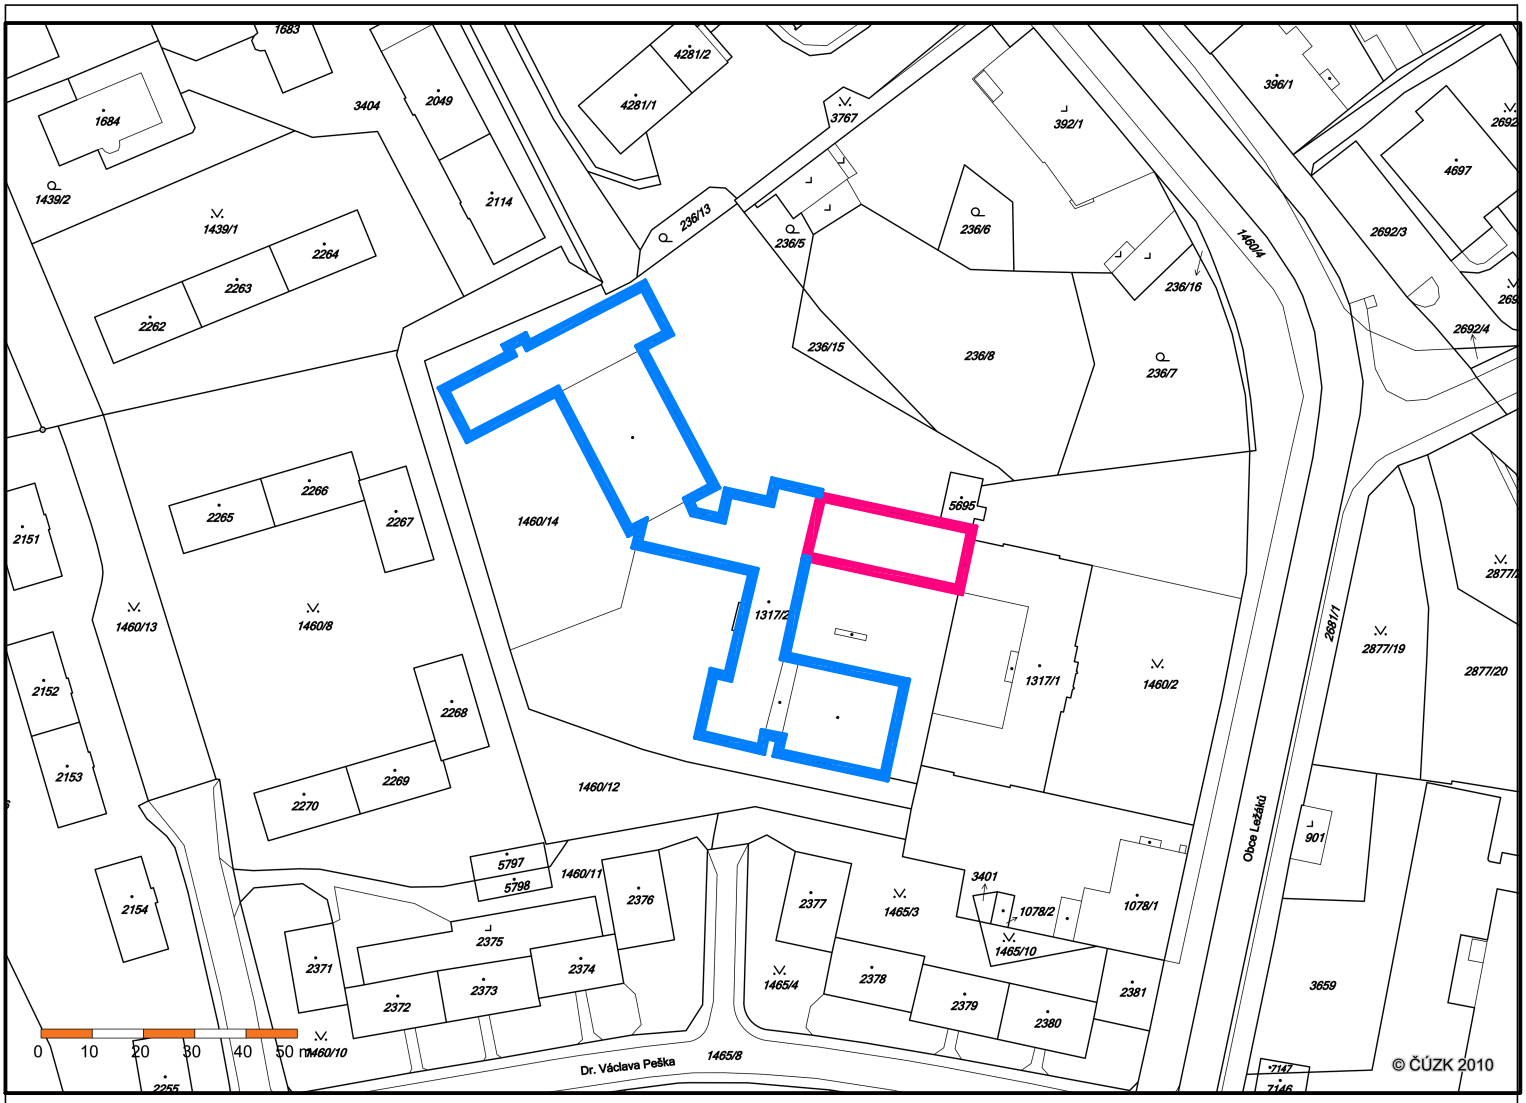

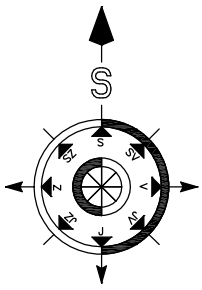

LEGENDA:

STÁVAJÍCÍ STAV: OBJEKT ŠKOLY

NOVÝ STAV: OBJEKT TĚLOCVIČNY

PROJEKTANT	VYPRACOVAL	KONTROLOVAL
Ing. Josef DVOŘÁK		

Ing. Josef Dvořák
Městský park 274
537 01 CHRUDIM
tel. 776 292 381
www.projektant-chrudim.cz

INVESTOR: Město Chrudim, Resselovo náměstí 77, 537 16 Chrudim
IČO: 00270211

MÍSTO STAVBY: ZŠ Dr. Peška 768, Chrudim

ZŠ Dr. Peška 768, Chrudim
Rekonstrukce objektu tělocvičny

C – Situační výkresy

KATASTRÁLNÍ SITUACE

FORMÁT	1 A4
DATUM	11.2017
ÚČEL	DPS
MĚŘÍTKO	
Č.ZAKÁZKY	1297/11/2017
ZMĚNA	
ČÍSLO KOPIE	

ČÁST DOK.	ČÍSLO VÝKRESU
C	1