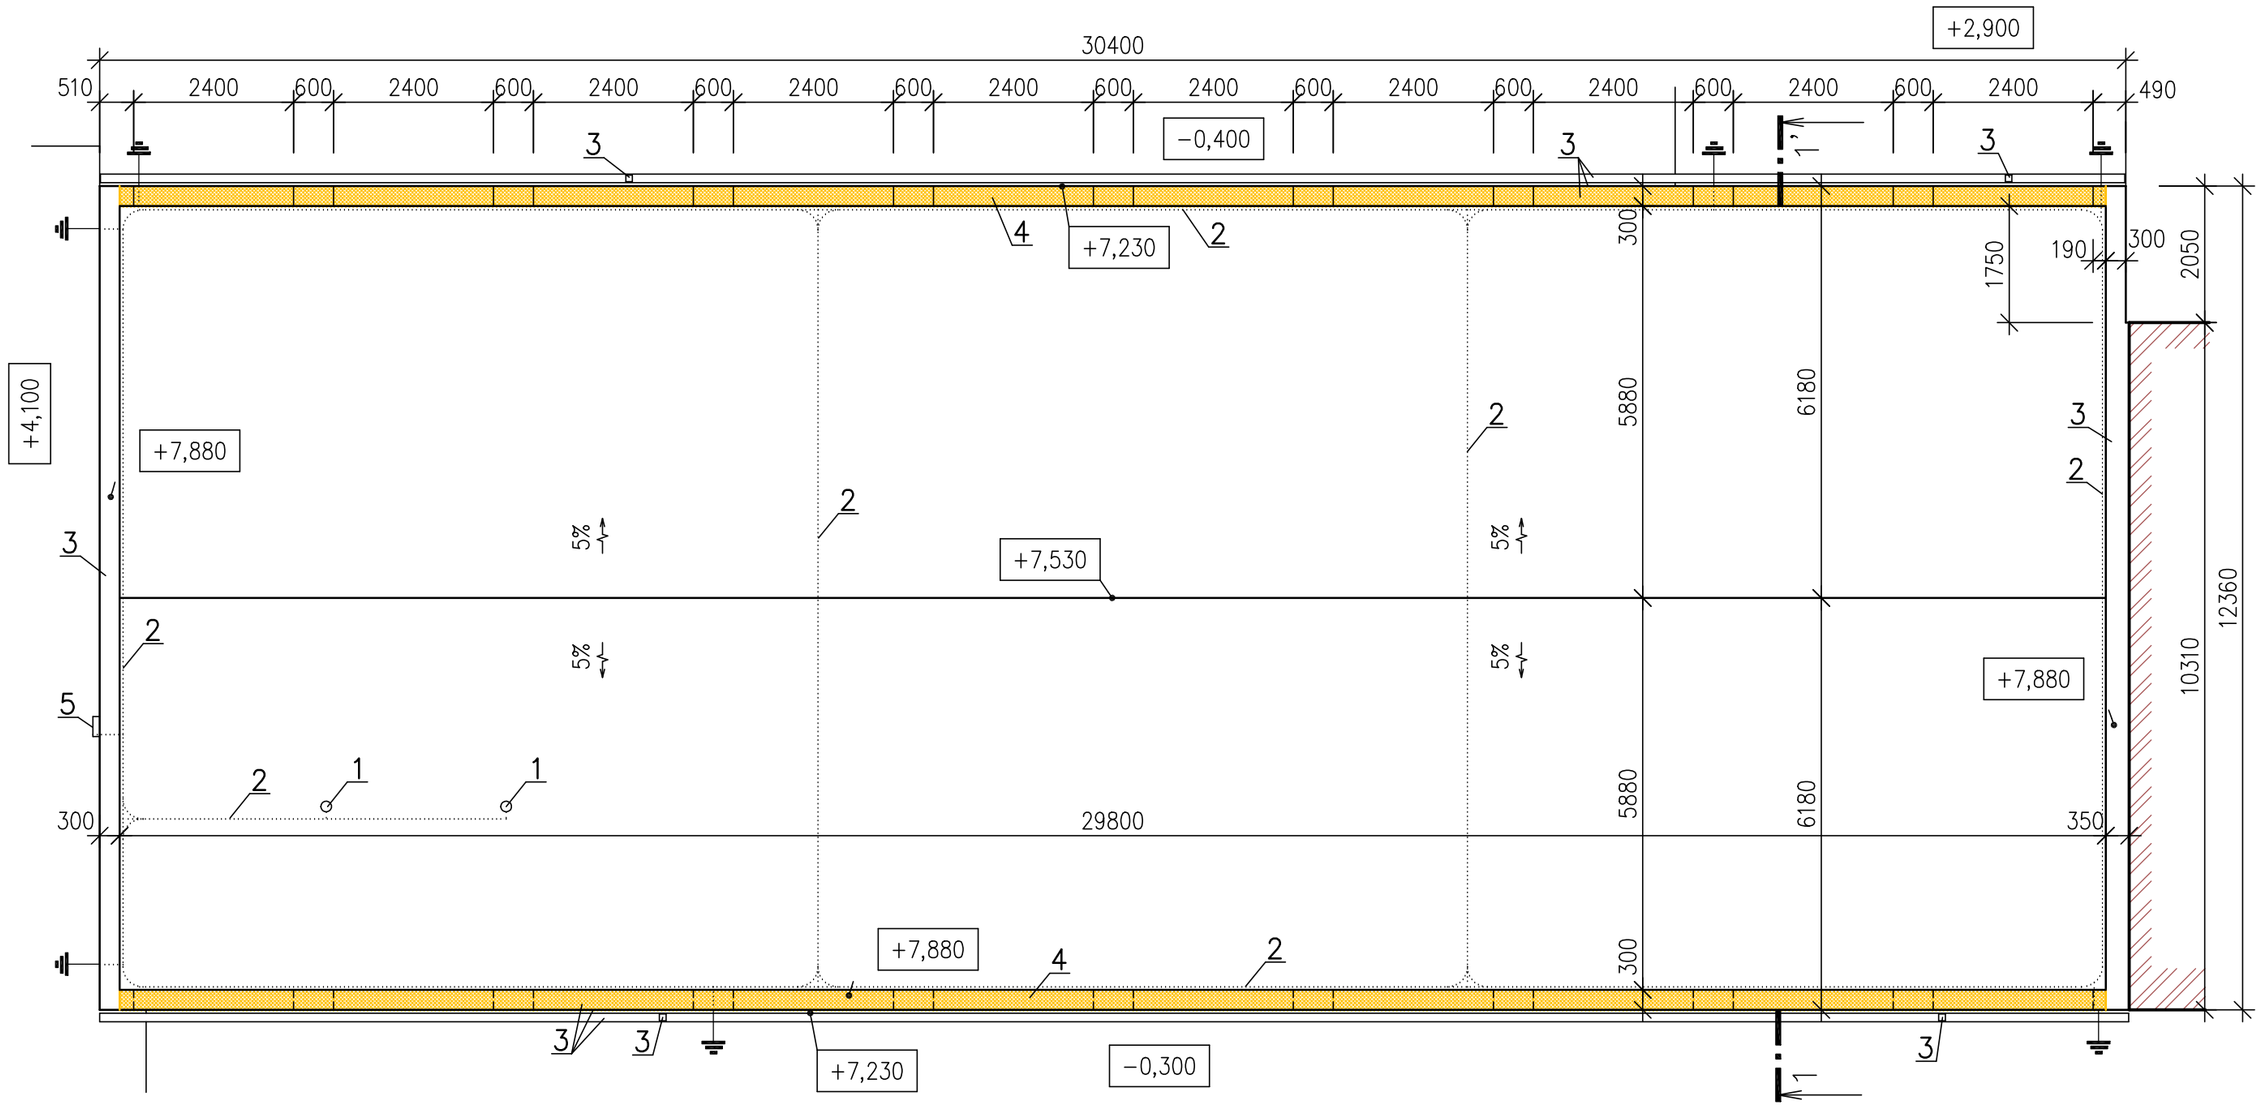

DETAIL BOURANÉ ATIKY:

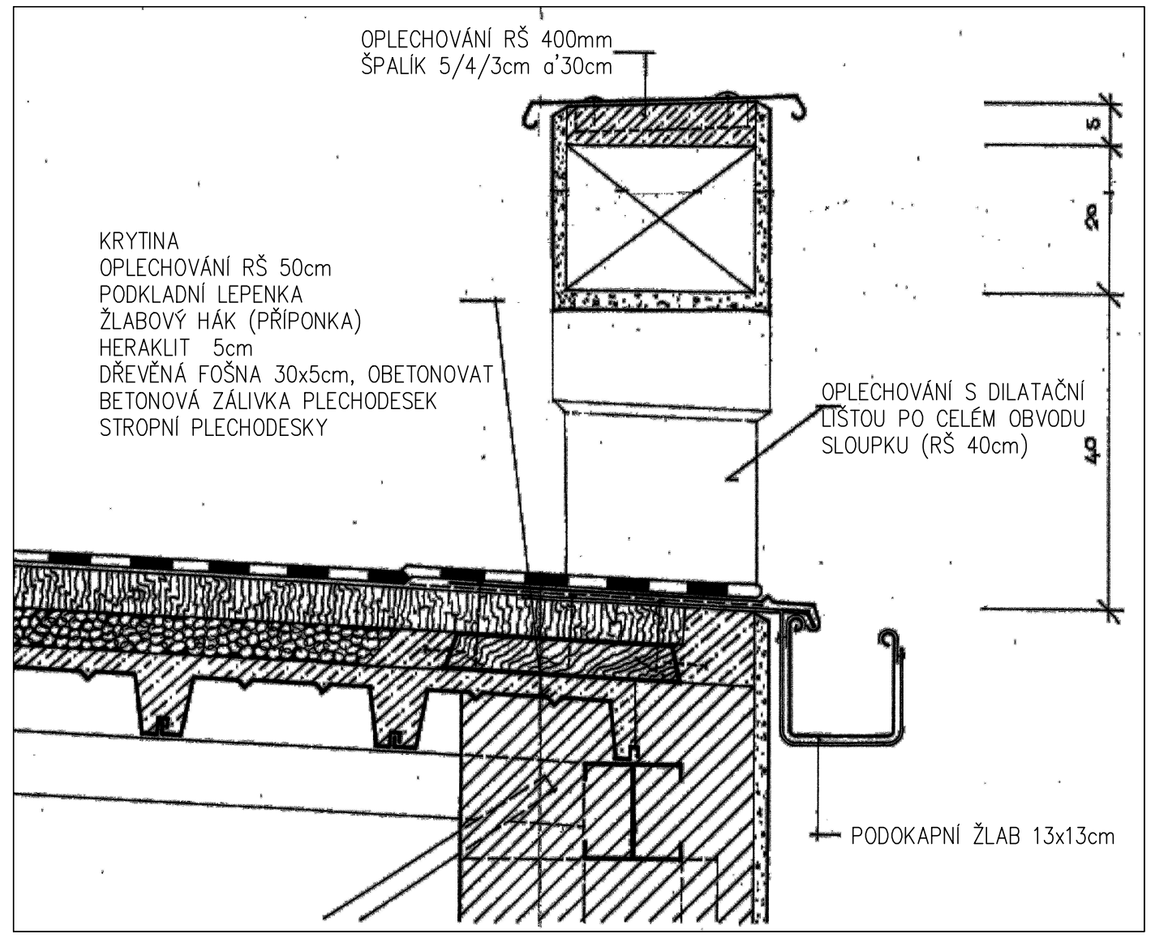

ŘEZ 1–1'

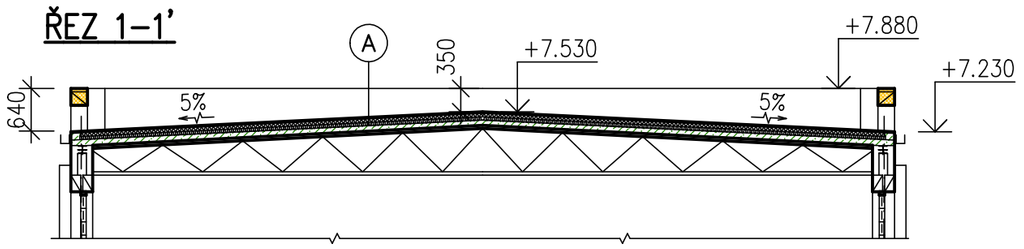

LEGENDA:

- STÁVAJÍCÍ KONSTRUKCE
- BOURACÍ PRÁCE

SKLADBA STŘEŠNÍHO PLÁŠTĚ:

(A) ASFALTOVÉ PÁSY V NĚKOLIKA VRSTVÁCH 20mm
HERAKLIT 50mm
PĚNOVÝ POLYSTYRÉN 50mm
— VYBOURAT A ODVÉST K LIKVIDACI
BETONOVÁ MAZANINA
TRAPÉZOVÉ PLECHY

V PLÁŠTI JSOU OSAZENY VĚTRACÍ KOMÍNKY Z POZINKOVANÉHO PLECHU ø70mm, 40ks

POZNÁMKY:

1 ODVĚTRÁNÍ KANALIZACE – LITINOVÁ ROURA DN125, 100mm NAD STŘEŠNÍ ROVINOU ODŘÍZNOUT
2 STÁVAJÍCÍ HROMOSVODOVOU SOUSTAVU DEMONTOVAT – PROFESE ELEKTRO
3 VEŠKERÉ KLEMPÍŘSKÉ PRVKY STŘECHY DEMONTOVAT – POZINKOVANÝ PLECH S NÁTĚREM
4 STÁVAJÍCÍ ATIKU ODBOURAT – ŽELEZOBETONOVÉ TRÁMY 250x200–3000mm, ZDĚNÉ PILÍŘKY VÝŠKY 500mm
5 STÁVAJÍCÍ OCELOVÝ SVAŘOVANÝ ŽEBŘÍK VÝŠKY 5m – OBROUSIT OD NÁTĚRŮ
BOČNICE PÁSOVINA 30x6mm, PŘÍČLE TYČOVINA PR.12mm

Výškový systém místní

PROJEKTANT	VYPRACOVAL	KONTROLOVAL	Ing. Josef Dvořák Městský park 274 537 01 CHRUDIM tel. 776 292 381 www.projektant-chrudim.cz	
Ing. Josef DVOŘÁK				
INVESTOR: Město Chrudim, Resselovo náměstí 77, 537 16 Chrudim IČO: 00270211			FORMÁT	3 A4
MÍSTO STAVBY: ZŠ Dr. Peška 768, Chrudim			DATUM	11.2017
ZŠ Dr. Peška 768, Chrudim **Rekonstrukce objektu tělocvičny**			ÚČEL	DPS
			MĚŘÍTKO	1:100
SO–01 – Zateplení střešního pláště			Č.ZAKÁZKY	1297/11/2017
			ZMĚNA	
D.1 Dokumentace stavebního objektu D.1.1 Architektonicko–stavební řešení			ČÍSLO KOPIE	
PŮDORYS STŘECHY – STÁVAJÍCÍ STAV			ČÁST DOK. **01–D.1.1**	ČÍSLO VÝKRESU **102**