ŘEZ B–B

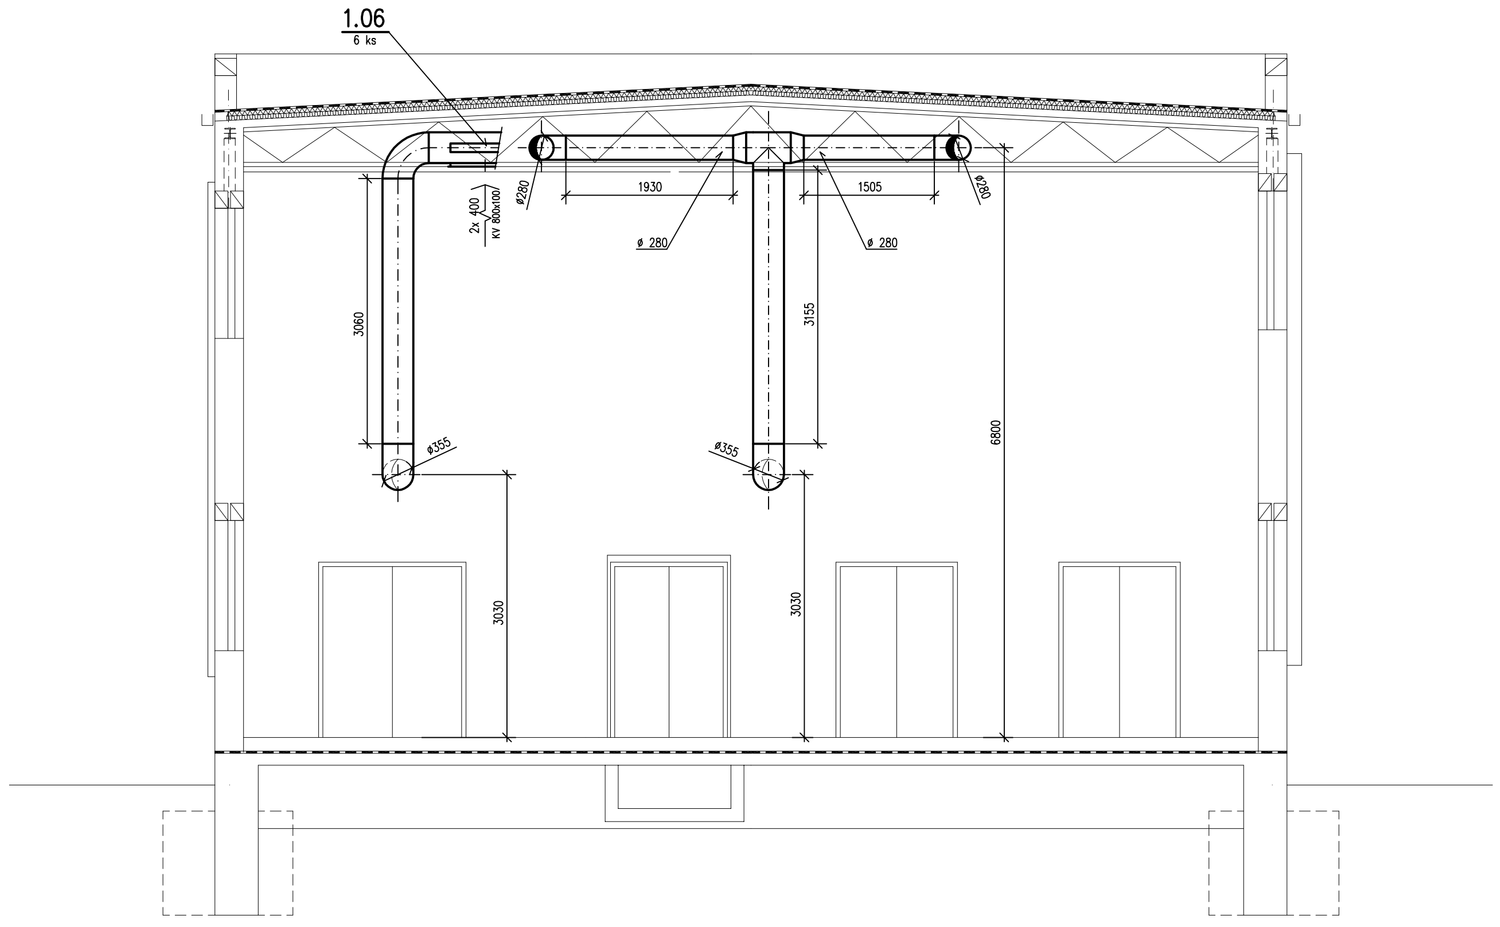

ŘEZ A–A

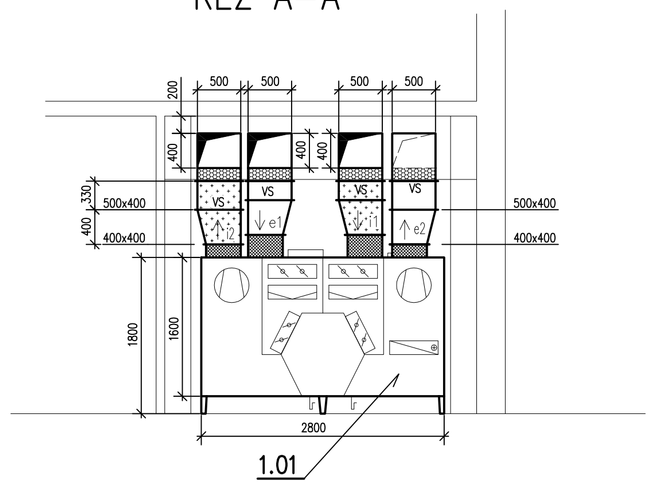

POZNÁMKA

2400 / W ø 355	MNOŽSTVÍ PŘIVÁDĚNÉHO VZDUCHU V m3/h ROZMĚR DISTR. PRVKU, PŘÍP. VENTILÁTORU
2400 / W ø 355	MNOŽSTVÍ ODVÁDĚNÉHO VZDUCHU V m3/h ROZMĚR DISTR. PRVKU, PŘÍP. VENTILÁTORU
SH 2500	VZDÁLENOST SPODNÍ HRANY VZDUCHOTECHNICKÉHO ZAŘÍZENÍ OD ČISTÉ PODLAHY
OS 2500	VZDÁLENOST OSY VZDUCHOTECHNICKÉHO ZAŘÍZENÍ OD ČISTÉ PODLAHY
Qp	MNOŽSTVÍ PŘIVÁDĚNÉHO VZDUCHU V m3/hod
Qo	MNOŽSTVÍ ODVÁDĚNÉHO VZDUCHU V m3/hod
x	NAVRŽENÁ VZDUCHOVÁ VÝMĚNA VE VĚTRANÉM PROSTORU x/hod
	POTRUBÍ OPATŘENÉ TEPELNOU A HLUKOVOU IZOLACÍ
	POTRUBÍ OPATŘENÉ POŽÁRNÍ A TEPELNOU IZOLACÍ, POŽÁRNÍ ODOLNOST 30 MINUT, PROVEDENÍ POŽÁRNÍ IZOLACE BUDE DOLOŽENO ATESTEM
	MAXIMÁLNÍ ROZTEČ ZÁVĚSŮ 3 M
HHR	U PŘECHODU, ROVNÁ HORNÍ HRANA
SHR	U PŘECHODU, ROVNÁ SPODNÍ HRANA
OSOVĚ	U PŘECHODU, PŘECHOD JE ZPŘECHODOVÁN OSOVĚ

PROJEKTANT	VYPRACOVAL	KONTROLOVAL	Jiří SVOBODA projekce vzduchotechnických zařízení ČKAIT 0700995 Jezbořice čp. 88, 530 02 Pardubice e-mail: svoboda.66@seznam.cz	
Jiří Svoboda	Jiří Svoboda	Jiří Svoboda		
INVESTOR: Město Chrudim, Resselovo náměstí č.p. 77, 537 16 Chrudim IČO: 00270211			FORMÁT	3 A4
			DATUM	01/2018
MÍSTO STAVBY: ZŠ Dr. Peška č.p. 768, Chrudim			ÚČEL	DPS
ZŠ Dr. Peška 768, Chrudim, Rekonstrukce objektu tělocvičny SO 03 – Nová vzduchotechnika			MĚŘÍTKO	1:50
			Č.ZAKÁZKY	240/12/2017
D.1.4 – Technika prostředí staveb, D.1.4.3 – Vzduchotechnika			ZMĚNA	
ŘEZY A–A, B–B			ČÍSLO KOPIE	ČÍSLO VÝKRESU D.1.4.3–03