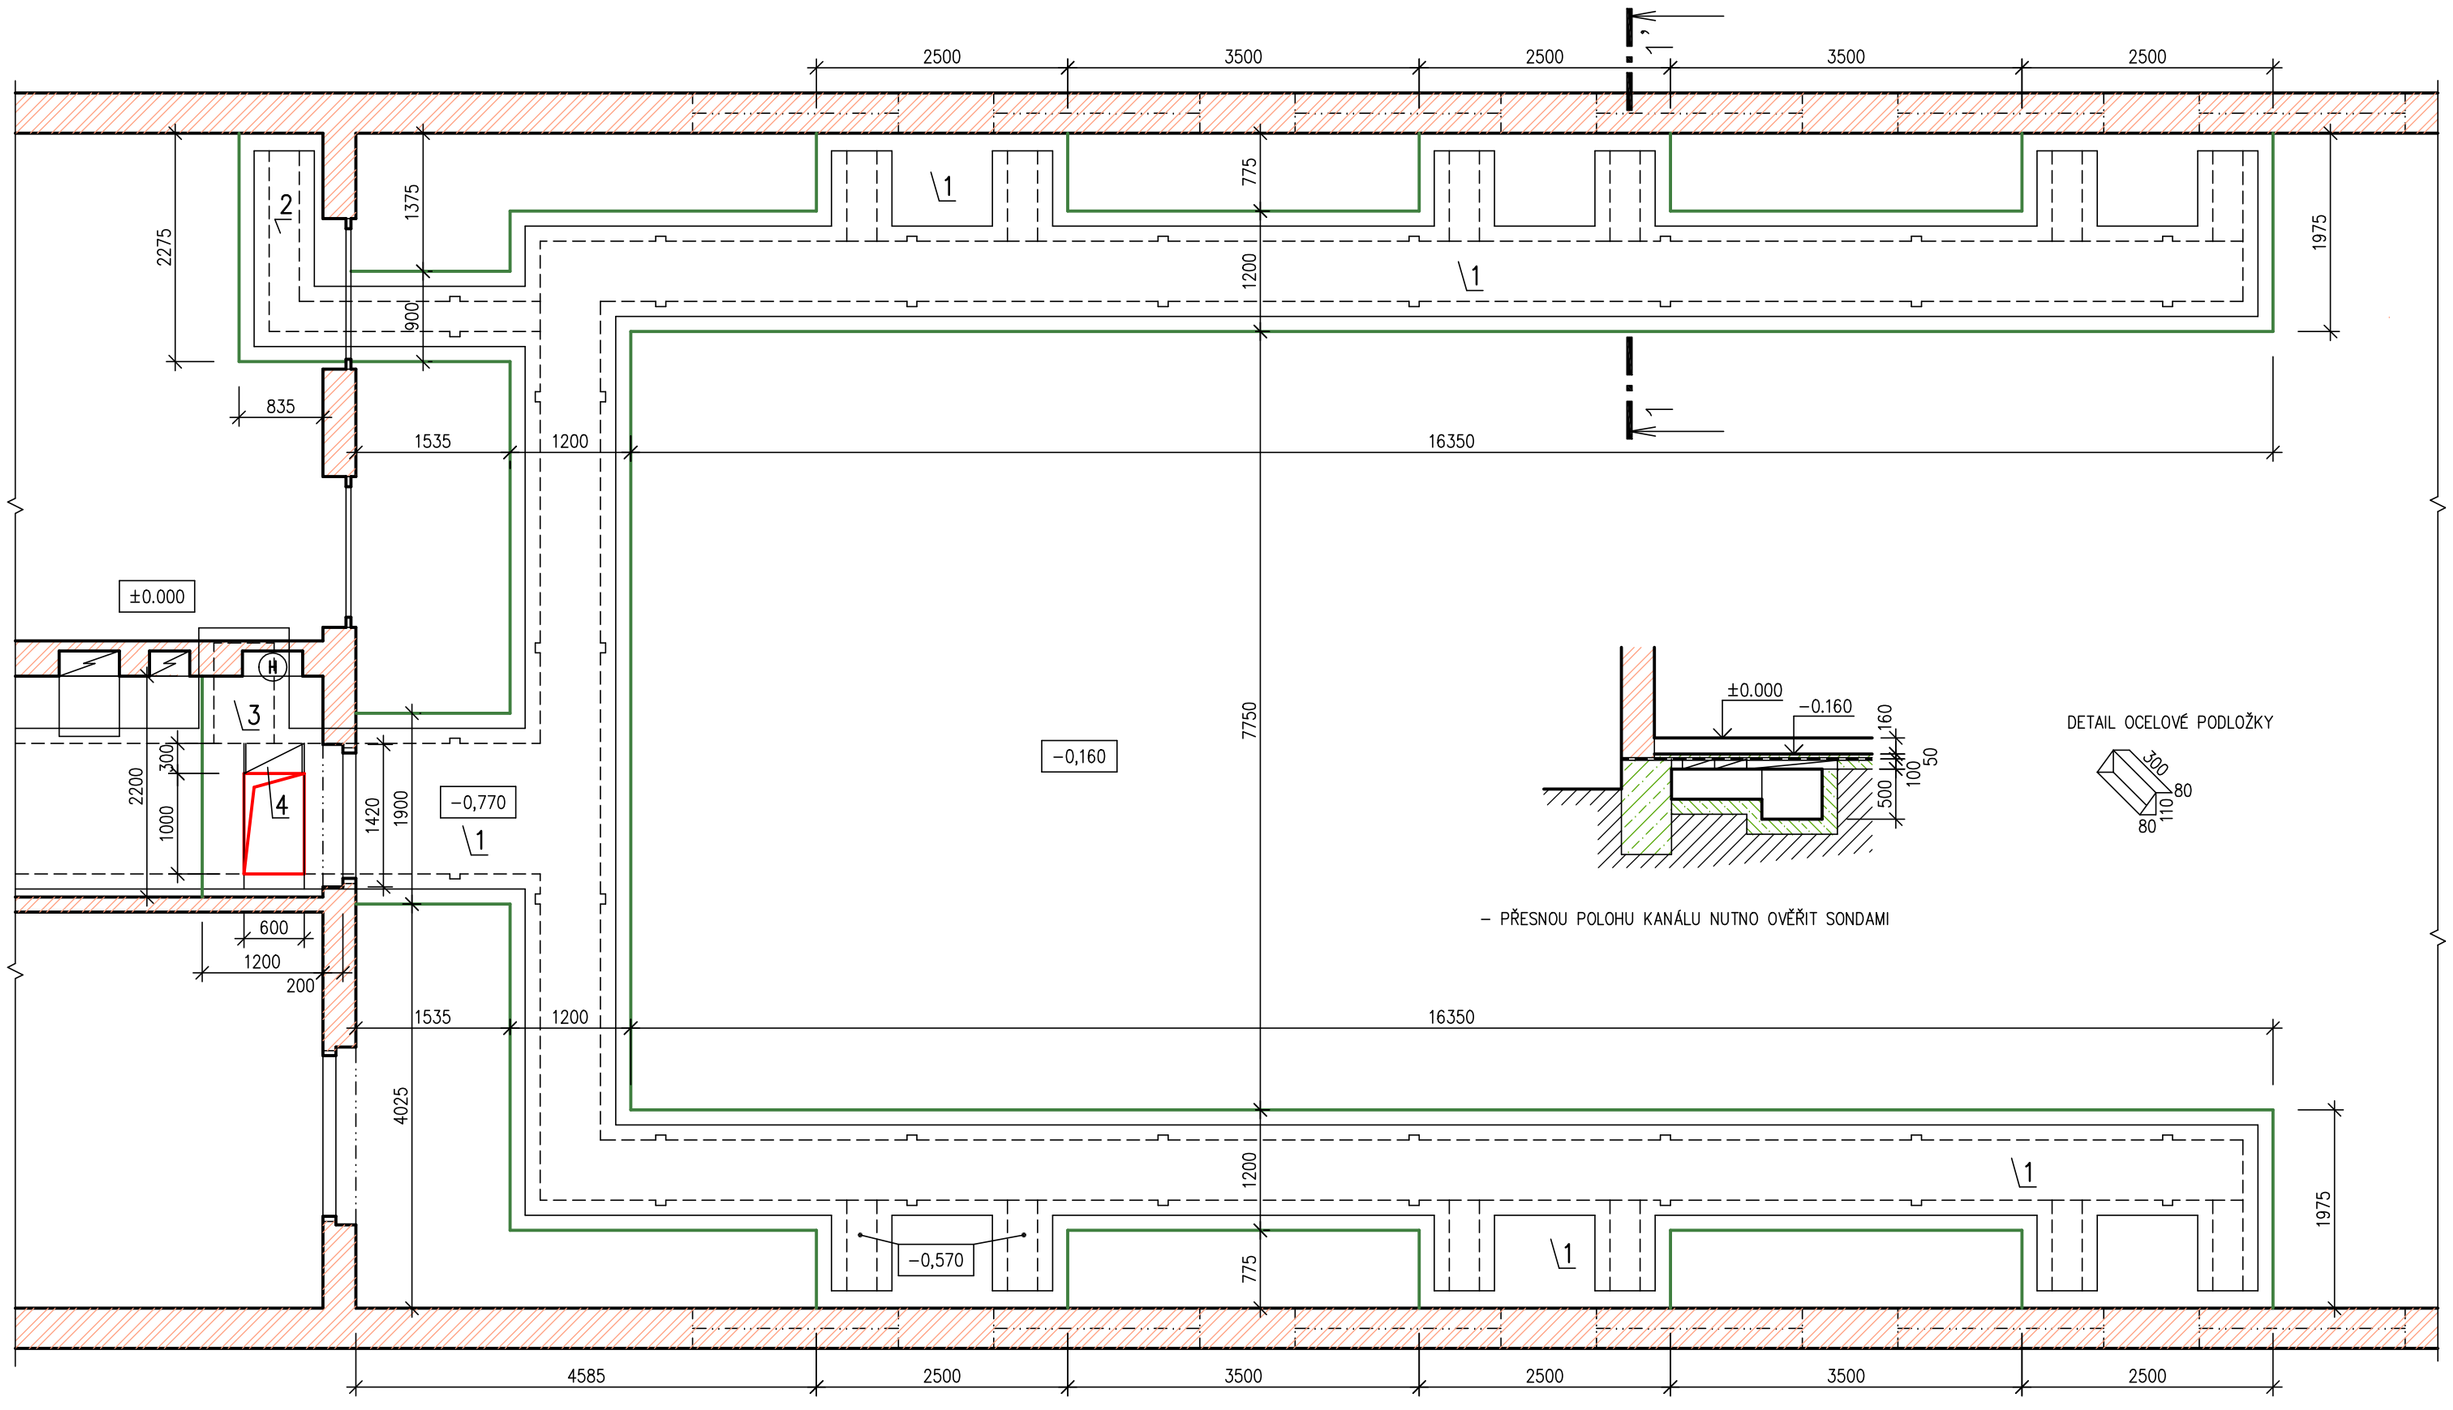

POZNÁMKY:

1 – BETONOVOU MAZANINU TL. cca 50mm V PÁSU NAD KANÁLEM ODBOURAT
– OBNAŽENOU HYDROIZOLACI Z ASFALTOVÝCH PÁSŮ VYŘÍZNOUT
– DESKY PZD VYJMOUT, OČISTIT A ULOŽIT NA PLOŠE PRO ZPĚTNOU POKLÁDKU
PZD 100x290–600mm 42ks
PZD 100x290–900mm 141ks
PZD 100x290–1500mm 6ks
– PO PROVEDENÍ INSTALACE ÚT OSADIT DESKY PZD ZPĚT (UVAŽOVÁNA NÁHRADA 10% POŠKOZENÝCH DESEK)
– DOPLNIT VYŘEZANOU HYDROIZOLACI SBS MODIFIKOVANÝMI ASFALTOVÝMI PÁSY S POSYPEM
PLOŠNĚ NATAVENÝMI VČETNĚ ASFALTOVÉ PENERTACE
– VYBOURANOU BETONOVOU MAZANINU DOLNIT NOVOU C16/20 XC1

2 – STÁVAJÍCÍ KONSTRUKCI PODLAHY VYBOURAT
BETONOVÁ MAZANINA 80mm
DESKY POLYSTYRÉNU EPS 80mm
HYDROIZOLACE ASFALTOVÝMI PÁSY
DESKY PZD VYJMOUT, OČISTIT A ULOŽIT NA PLOŠE PRO ZPĚTNOU POKLÁDKU
PZD 100x290–600mm 6ks
– PO PROVEDENÍ INSTALACE ÚT OSADIT DESKY PZD ZPĚT (UVAŽOVÁNA NÁHRADA 10% POŠKOZENÝCH DESEK)
– DOPLNIT VYŘEZANOU HYDROIZOLACI SBS MODIFIKOVANÝMI ASFALTOVÝMI PÁSY S POSYPEM
PLOŠNĚ NATAVENÝMI VČETNĚ ASFALTOVÉ PENERTACE
– PODLAHOVOU KONSTRUKCI DOPLNIT DLE STÁVAJÍCÍ SKLADBY

3 – STÁVAJÍCÍ KONSTRUKCI PODLAHY VYBOURAT
KERAMICKÁ DLAŽBA DO CEMENTOVÉHO LOŽE
BETONOVÁ MAZANINA 80mm
DESKY POLYSTYRÉNU EPS 80mm
HYDROIZOLACE ASFALTOVÝMI PÁSY
DESKY PZD VYJMOUT, OČISTIT A ULOŽIT NA PLOŠE PRO ZPĚTNOU POKLÁDKU
PZD 100x290–1500mm 4ks
– PO PROVEDENÍ INSTALACE ÚT OSADIT DESKY PZD ZPĚT S VYNECHÁNÍM 2ks DESEK PRO NOVÝ VSTUP DO KANÁLU
– DOPLNIT VYŘEZANOU HYDROIZOLACI SBS MODIFIKOVANÝMI ASFALTOVÝMI PÁSY S POSYPEM
PLOŠNĚ NATAVENÝMI VČETNĚ ASFALTOVÉ PENERTACE
– PODLAHOVOU KONSTRUKCI DOPLNIT DLE STÁVAJÍCÍ SKLADBY
– DO PODLAHOVÉHO BETONU OSADIT HLINÍKOVÝ RÁM PRO ZADLÁŽDĚNÍ, SVĚTLÝ OTVOR 600x1000mm

4 – NOVÁ DESKA PZD 58/29/10 ULOŽENÁ NA OCELOVÉ POZINKOVANÉ PODLOŽKY Z PLECHU TL.6mm DÉLKY 0,3m

PROJEKTANT	VYPRACOVAL	KONTROLOVAL	Ing. Josef Dvořák Městský park 274 537 01 CHRUDIM tel. 776 292 381 www.projektant-chrudim.cz
Ing. Josef DVOŘÁK			

INVESTOR: Město Chrudim, Resselovo náměstí 77, 537 16 Chrudim IČO: 00270211	FORMÁT	4 A4
MÍSTO STAVBY: ZŠ Dr. Peška 768, Chrudim	DATUM	11.2017
ZŠ Dr. Peška 768, Chrudim **Rekonstrukce objektu tělocvičny**	ÚČEL	DPS
	MĚŘÍTKO	1:50
SO–04 – Výměna podlahy tělocvičny	Č.ZAKÁZKY	1297/11/2017
	ZMĚNA	
D.1 Dokumentace stavebního objektu D.1.1 Architektonicko–stavební řešení	ČÍSLO KOPIE	
PODLAHOVÝ KANÁL ÚT	ČÁST DOK. **04–D.1.1**	ČÍSLO VÝKRESU **103**