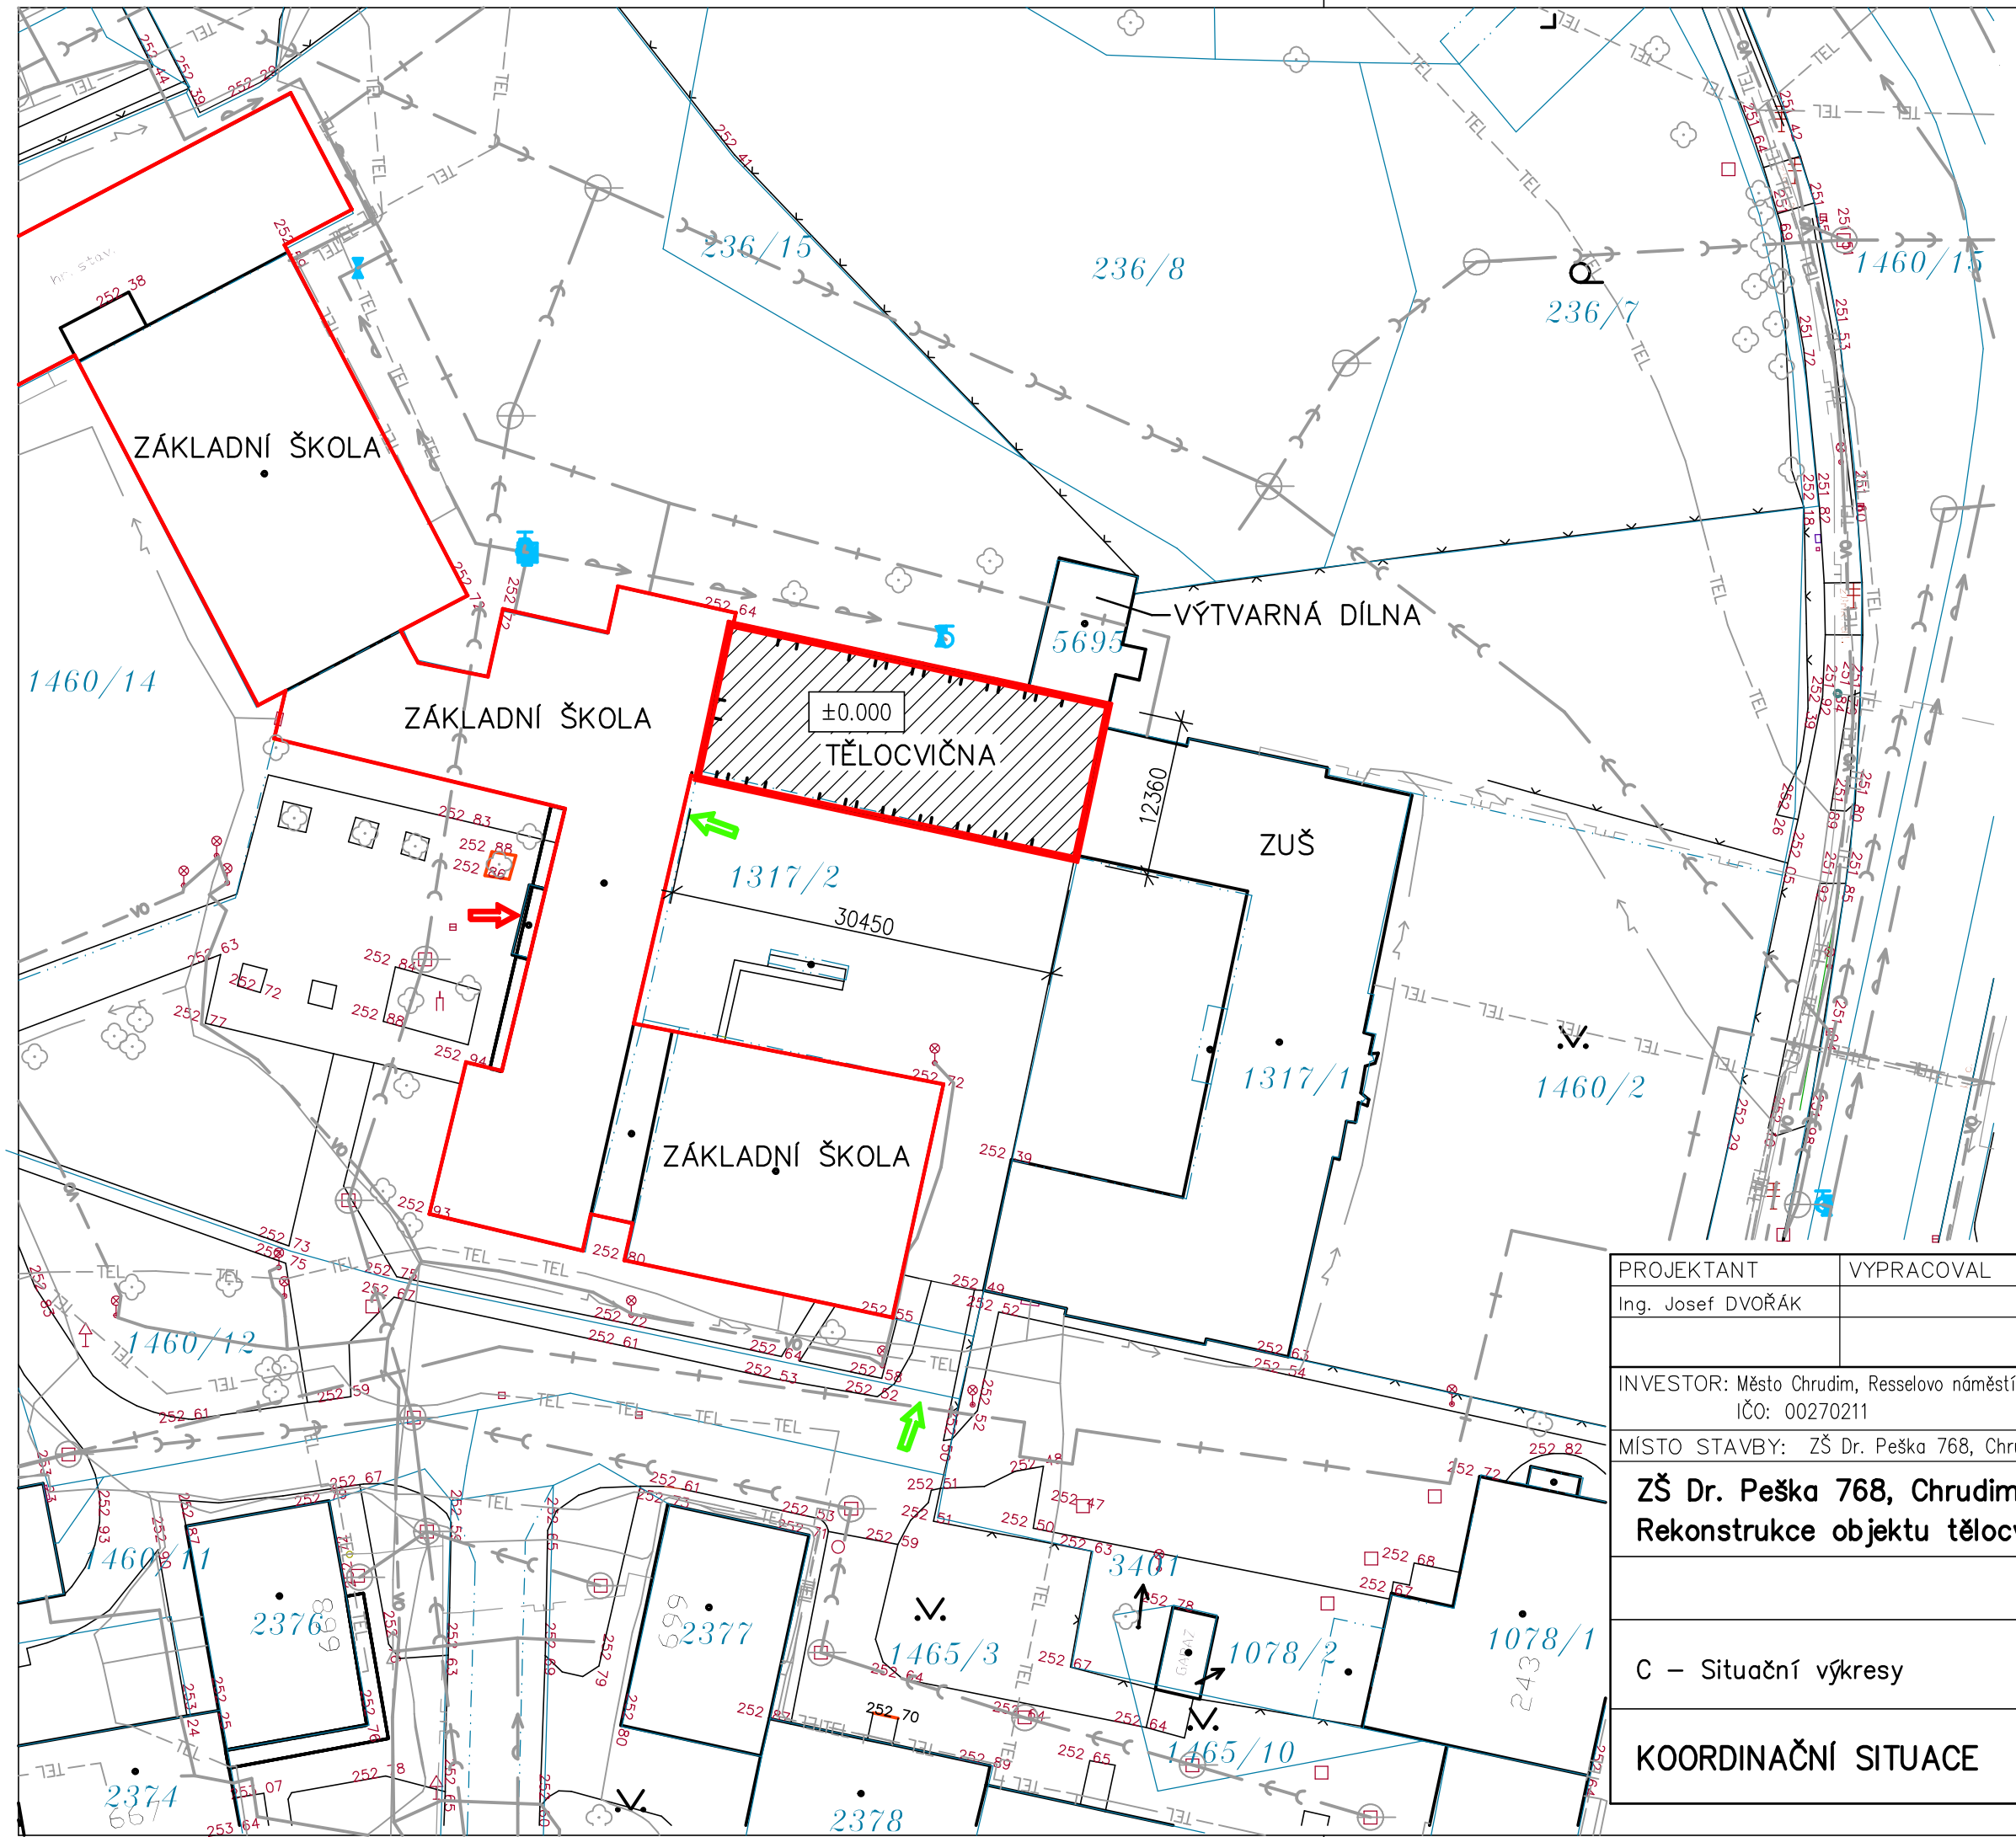

LEGENDA:

STÁVAJÍCÍ STAV:

- STÁVAJÍCÍ OBJEKTY
- ZŠ Dr. Peška 768, Chrudim
- ORIENTAČNÍ STAV KATASTRU
- ELEKTRO PODZEMNÍ NN
- KANALIZACE
- VODOVOD
- ZEMNÍ PLYN STL
- ZEMNÍ PLYN NTL
- SDĚLOVACÍ VEDENÍ
- TEPLOVOD
- VEŘEJNÉ OSVĚTLENÍ
- DRÁTĚNÉ OPLOCENÍ
- VSTUP DO OBJEKTU

NOVÝ STAV:

- OBJEKT TĚLOCVIČNY
- VSTUP PRO DODAVATELE STAVBY

ZAŽŘÍZENÍ STAVENIŠTĚ UMÍSTĚNO VE DVOŘE ŠKOLY č.kat.1317/2

PROJEKTANT	VYPRACOVAL	KONTROLOVAL
Ing. Josef DVOŘÁK		

Ing. Josef Dvořák
Městský park 274
537 01 CHRUDIM
tel. 776 292 381
www.projektant-chrudim.cz

INVESTOR: Město Chrudim, Resselovo náměstí 77, 537 16 Chrudim
IČO: 00270211

MÍSTO STAVBY: ZŠ Dr. Peška 768, Chrudim

ZŠ Dr. Peška 768, Chrudim
Rekonstrukce objektu tělocvičny

C – Situační výkresy

KOORDINAČNÍ SITUACE

FORMÁT	2 A4
DATUM	11.2017
ÚČEL	DPS
MĚŘÍTKO	1:500
Č.ZAKÁZKY	1297/11/2017
ZMĚNA	
ČÍSLO KOPIE	

ČÁST DOK.	ČÍSLO VÝKRESU
C	2