


POZNÁMKY:

- SÁDROKARTONOVÝ PODHLED TL. 15mm NA SYSTÉMOVÉM ROŠTU Z POZINKOVANÝCH PROFILŮ, POŽÁRNÍ ODOLNOST EI30 VČETNĚ SVISLÉHO PŘECHODU A NAPOJENÍ NA STÁVAJÍCÍ PODHLED V CHODBĚ
 - NA STÁVAJÍCÍ STOUPAČÍ LITINOVÉ POTRUBÍ DN110 VSADIT ODBOČKU DN40 A OSADIT PODOMÍTKOVOU PRAČKOVOU ZAPACHOVOU UZÁVĚRU PRO KONDENZÁT Z VZT JEDNOTKY. OBEZDÍVKU ZEDNICKY ZAPRAVIT OBKLAD PALUBKAMI DOPLNIT NOVÝMI DLE STÁVAJÍCÍCH VČETNĚ OLIŠTOVÁNÍ, 2X VRCHNÍ LAK DLE STÁVAJÍCÍHO
 - POŠKOZENOU OMÍTKU DOPLNIT JÁDREM A VÁPENNÝM ŠTUKEM (cca 2m2 NA OTVOR)
 - POŠKOZENOU OMÍTKU DOPLNIT JÁDREM A VÁPENNÝM ŠTUKEM (cca 2m2)
- DRÁŽKU PO ELEKTROINSTALACI DOPLNIT VC OMÍTKOU A ŠTUKEM – DÉLKA cca 4m
 - DOTČENOU STĚNU U ELEKTROROZVADĚČE OPATŘIT 2x VNITŘNÍ MALBOU VČETNĚ LINKRUSTY (PŮVODNÍ LINKRUSTU PŘEBROUSIT)
 - STROP A STĚNY NÁŘAĎOVNY 2 OPATŘIT 2x VNITŘNÍ MALBOU BÍLOU VČETNĚ PENETRACE
 - SVÍTIDLO V NÁŘAĎOVNĚ OSADIT ZPĚT, PŘÍVODNÍ KABEL PRODLOUŽIT O cca 0,5m

ŘEZ A-A':

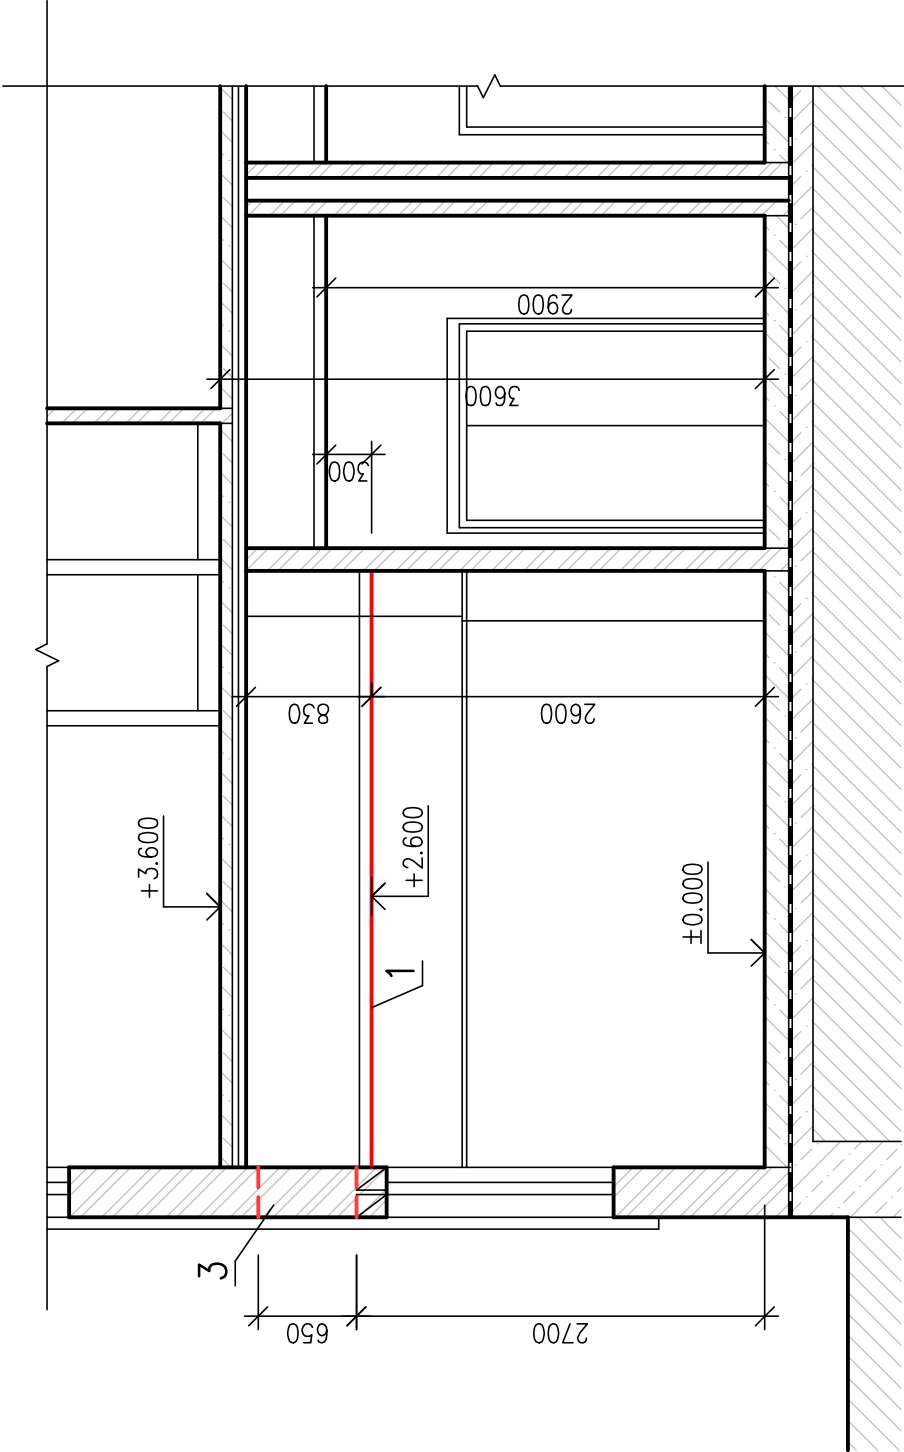

LEGENDA:

- STÁVAJÍCÍ CIHELNÉ ZDIVO
- STÁVAJÍCÍ BETONOVÉ KONSTRUKCE
- BOURACÍ PRÁCE

PROJEKTANT	VYPRACOVAL	KONTROLOVAL	Ing. Josef Dvořák		
Ing. Josef DVOŘÁK			Městský park 274	537 01 CHRUDIM	
			tel. 776 292 381	www.projektant-chrudim.cz	
INVESTOR: Město Chrudim, Resselovo náměstí 77, 537 16 Chrudim			FORMÁT	2 A4	
IČO: 00270211			DATUM	11.2017	
MÍSTO STAVBY: ZŠ Dr. Peška 768, Chrudim			ÚČEL	DPS	
ZŠ Dr. Peška 768, Chrudim Rekonstrukce objektu tělocvičny S0 03 – Nová vzduchotechnika			MĚŘÍTKO		
			Č.ZAKÁZKY	1297/11/2017	
			ZMĚNA		
D.1 Dokumentace stavebního objektu D.1.1 Architektonicko–stavební řešení			ČÍSLO KOPIE		
NOVÝ STAV			ČÁST DOK.	03–D.1.1	103
			ČÍSLO VÝKRESU		