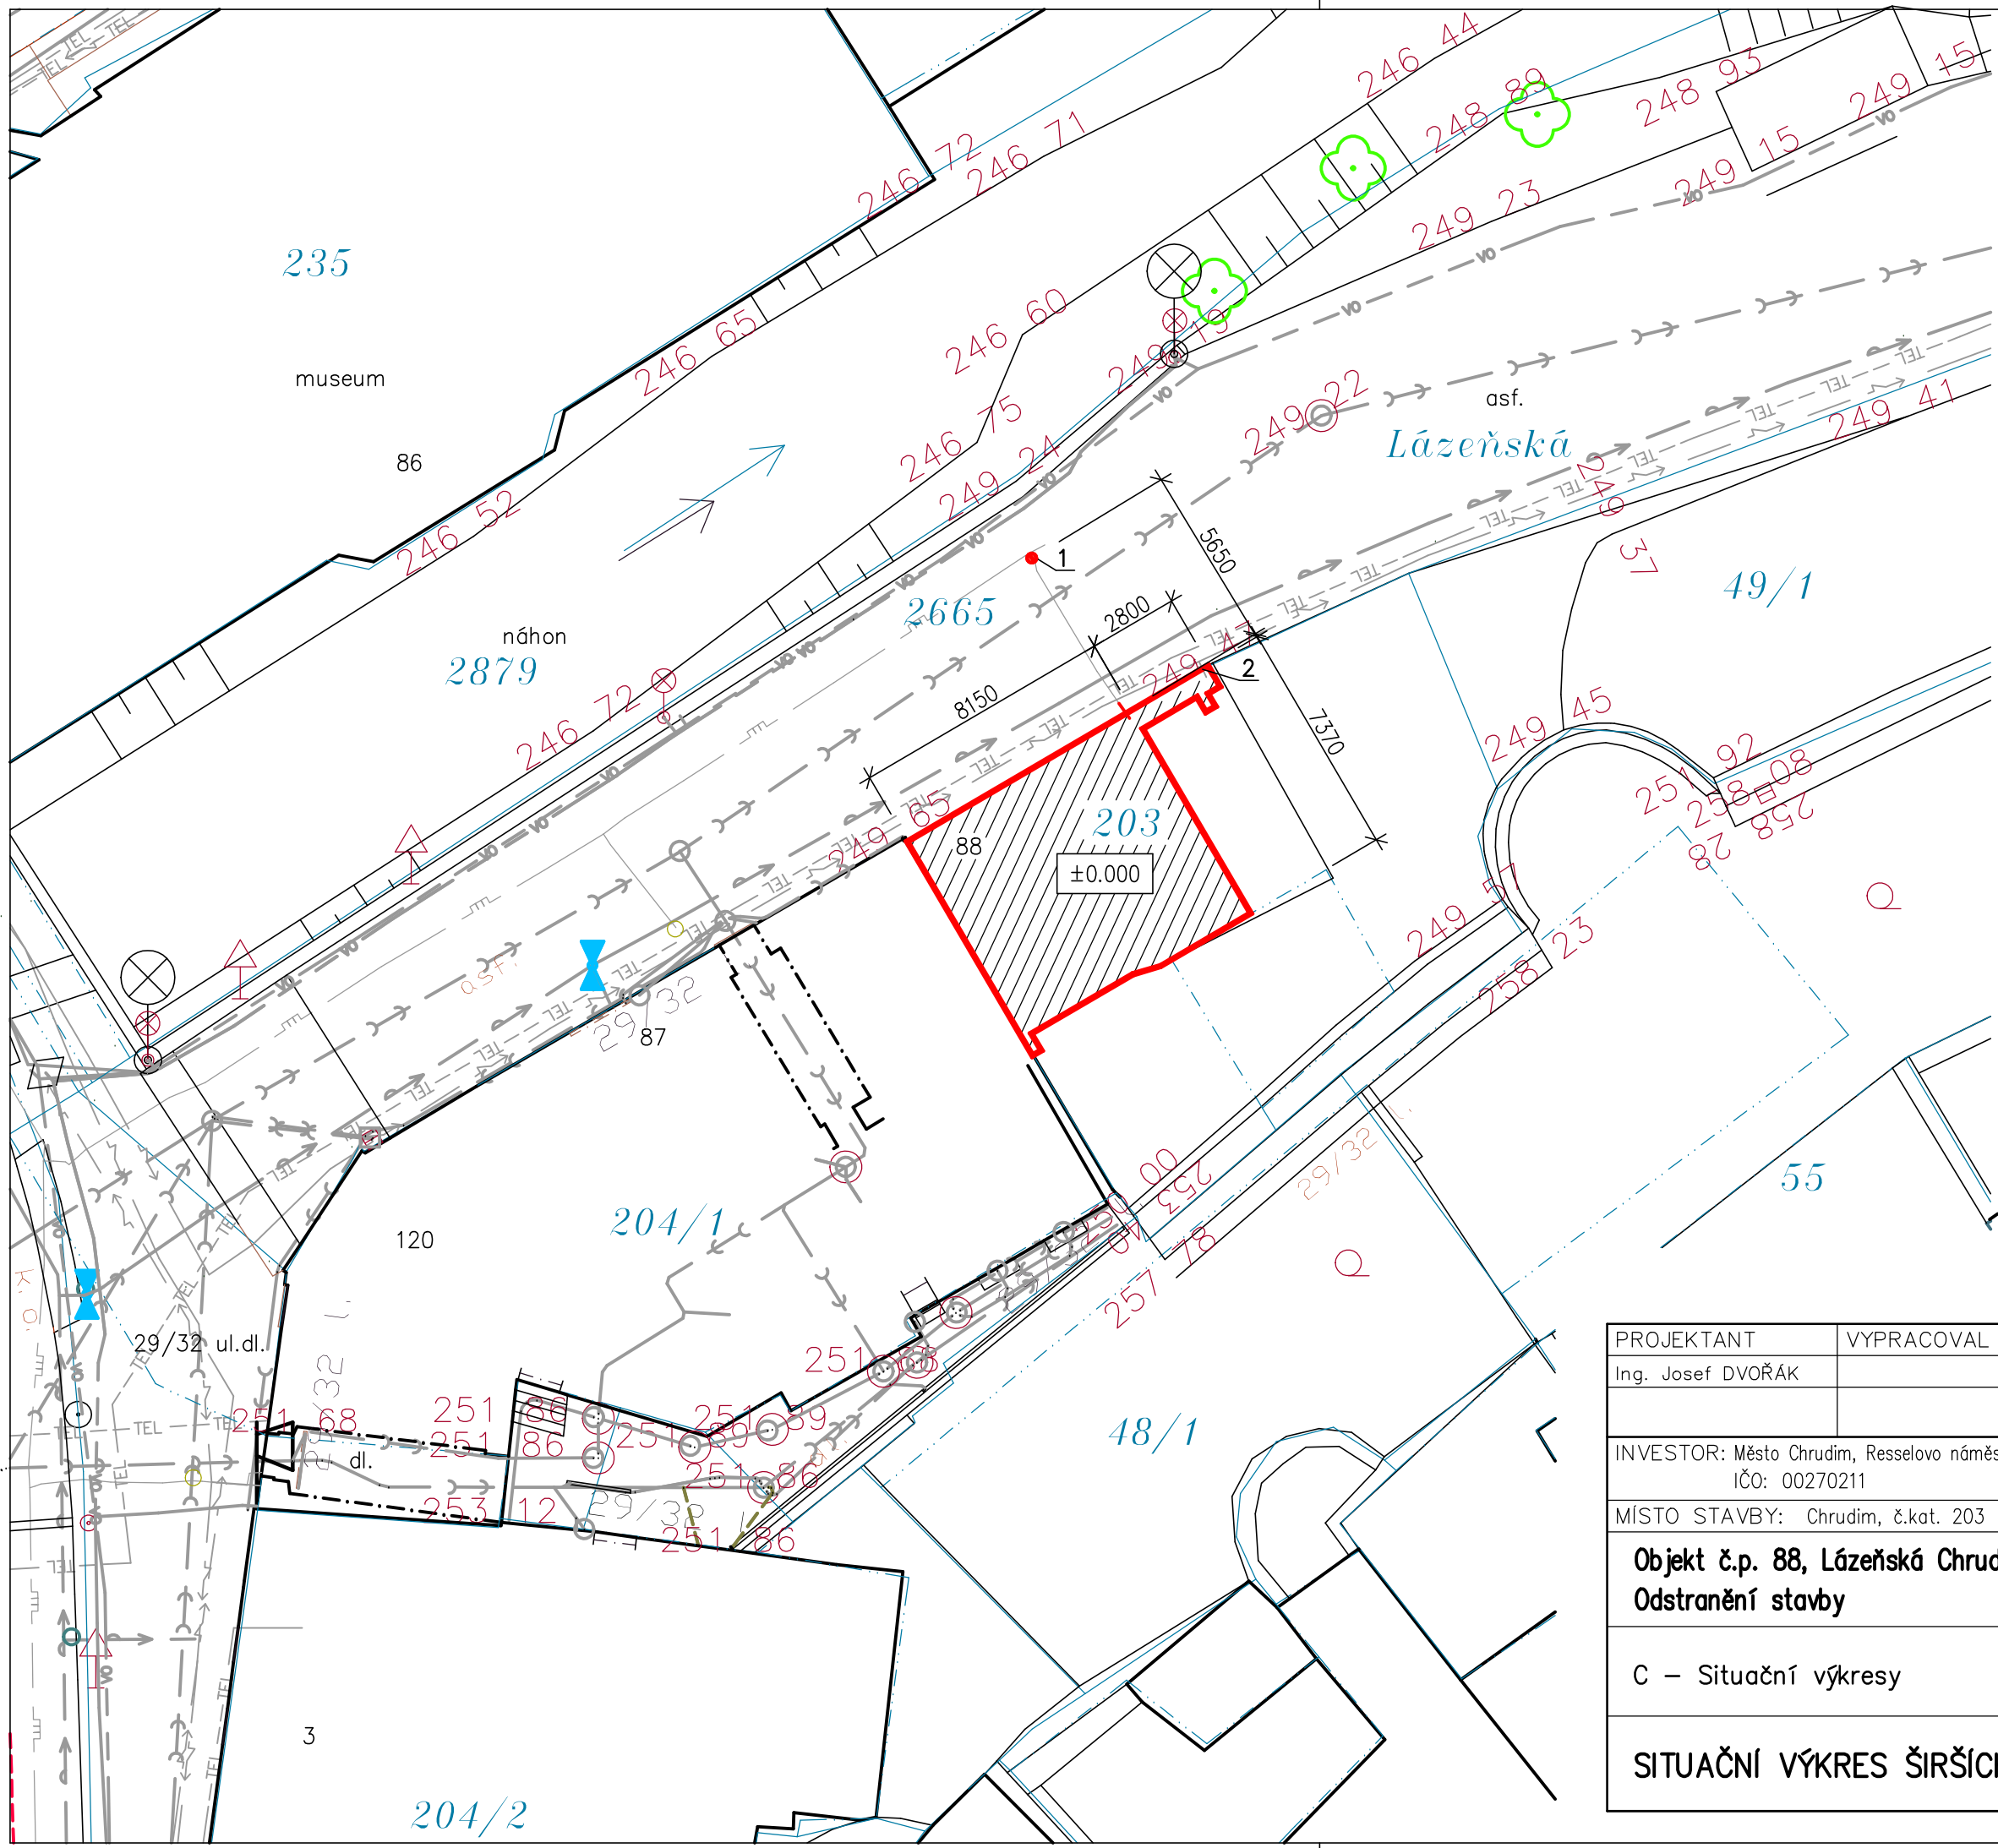

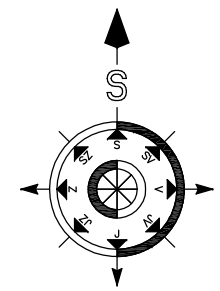

LEGENDA:

STÁVAJÍCÍ STAV:

- STÁVAJÍCÍ OBJEKTY
- ORIENTAČNÍ STAV KATASTRU
- ELEKTRO PODZEMNÍ NN
- KANALIZACE
- VODOVOD
- ZEMNÍ PLYN
- TEL — SDĚLOVACÍ VEDENÍ
- TEPLOVOD
- VO — VEŘEJNÉ OSVĚTLENÍ
- DRÁTĚNÉ OPLOCENÍ

NOVÝ STAV:

- č.p.88 – DEMOLICE
- 1 MÍSTO ODPOJENÍ PLNOVÉ PŘÍPOJKY A ZASLEPENÍ ODBOČKY ODPOJENÍ PROVEDE SMLUVNÍ PARTNER INOGY VÝKOP A ZA PRAVENÍ PROVDE STAVBA
- 2 PŘÍPOJKA ELEKTRO – ODPOJENÍ ZAJISTÍ ČEZ DISTRIBUCE

Výškový systém místní

PROJEKTANT	VYPRACOVAL	KONTROLOVAL	**Ing. Josef Dvořák** Městský park 274 537 01 CHRUDIM tel. 776 292 381 www.projektant-chrudim.cz
Ing. Josef DVOŘÁK			
INVESTOR: Město Chrudim, Resselovo náměstí 77, 537 16 Chrudim IČO: 00270211			FORMÁT: 2 A4 DATUM: 10.2017
MÍSTO STAVBY: Chrudim, č.kat. 203			ÚČEL: ODSTRANĚNÍ ST.
Objekt č.p. 88, Lázeňská Chrudim **Odstranění stavby**			MĚŘÍTKO: 1:200 Č.ZAKÁZKY: 1291/9/2017 ZMĚNA:
C – Situační výkresy			ČÍSLO KOPIE:
SITUAČNÍ VÝKRES ŠIRŠÍCH VZTAHŮ			ČÁST DOK.: C ČÍSLO VÝKRESU: 1