



LEGENDA :

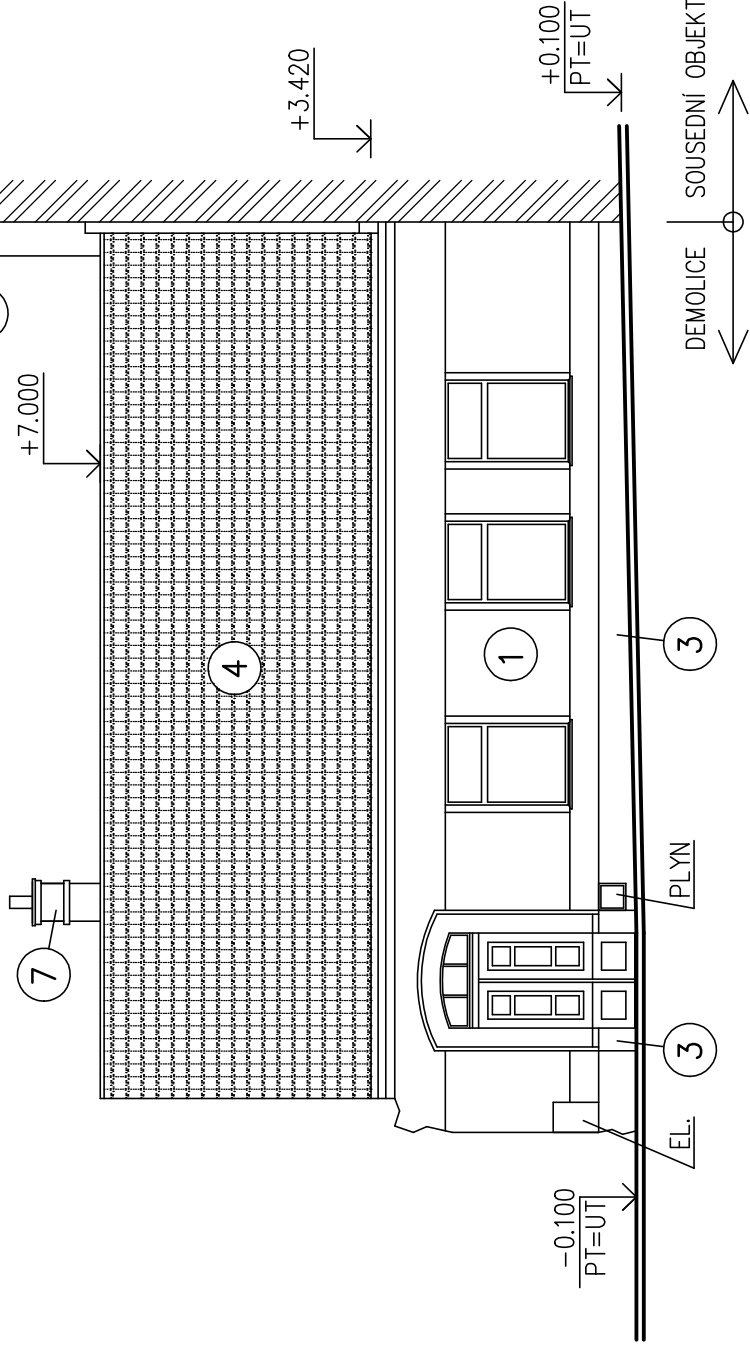

LEGENDA :

- 1 BRIZOLITOVÁ OMÍTKA
- 2 VÁPENNÁ OMÍTKA
- 3 KAMENNÉ PRVKY – PÍSKOVEC
- 4 STŘEŠNÍ KRYTINA KERAMICKÉ BOBROVKY
- 5 PRKENNÉ POBITÍ
- 6 ASFALTOVÁ LEPENKA NA PRKENNÉM ROŠTU
- 7 REŽNÉ ZDIVO

– OKNA, DVEŘE – DŘEVĚNÁ – TMAVĚ HNĚDÝ NATĚR, OKNA BEZ ZASKLENÍ, ZABEDNĚNÁ

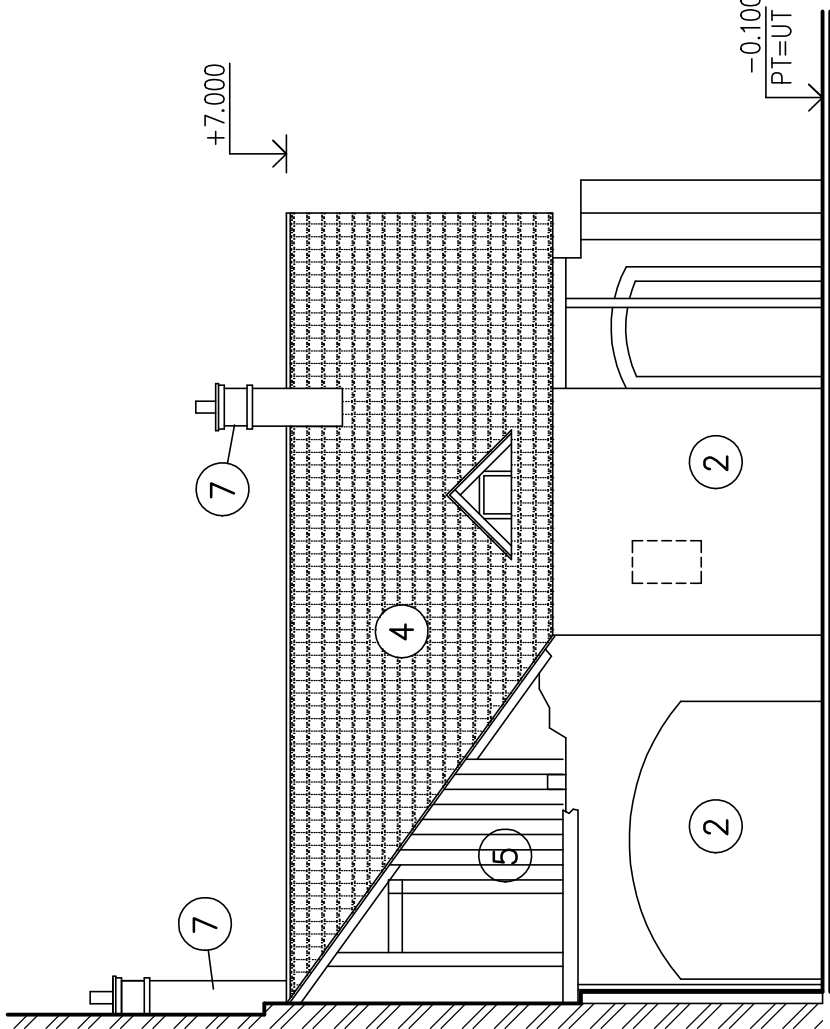

SOUSEDNÍ OBJEKT DEMOLICE

Výškový systém místní

PROJEKTANT	VYPRACOVAL	KONTROLOVAL	Ing. Josef Dvořák Městský park 274 537 01 CHRUDIM tel. 776 292 381 www.projektant-chrudim.cz
Ing. Josef DVOŘÁK			
INVESTOR: Město Chrudim, Resselovo náměstí 77, 537 16 Chrudim IČO: 00270211			FORMÁT 2 A4
MÍSTO STAVBY: Chrudim, č.kat. 203			DATUM 10.2017
Objekt č.p. 88, Lázeňská Chrudim Odstranění stavby			ÚČEL ODSTRANĚNÍ ST.
			MĚŘÍTKO 1:100
			Č.ZAKÁZKY 1291/9/2017
			ZMĚNA
D Dokumentace			ČÍSLO KOPIE
POHLEDY			ČÁST DOK. ČÍSLO VÝKRESU
			D – b 4