PŮDORYS 2.NP

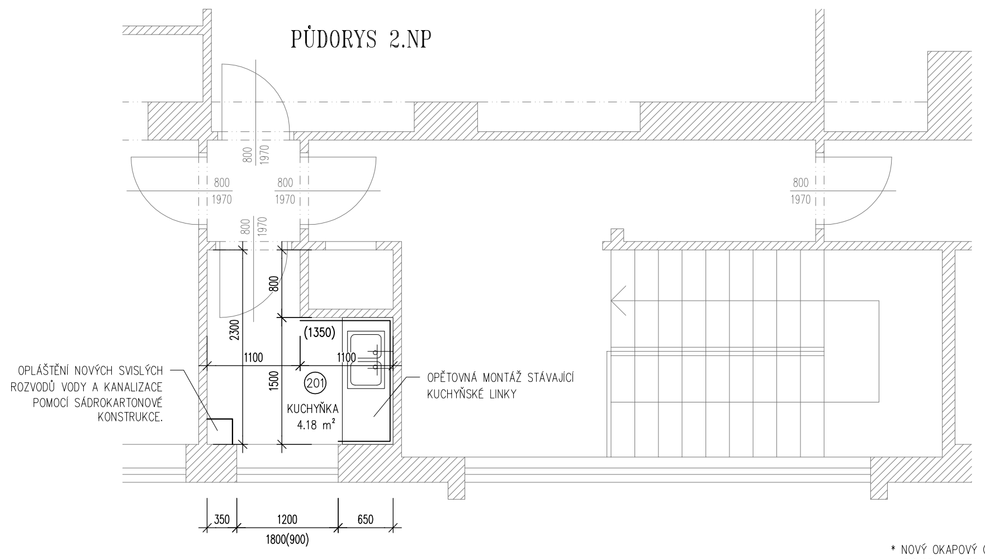

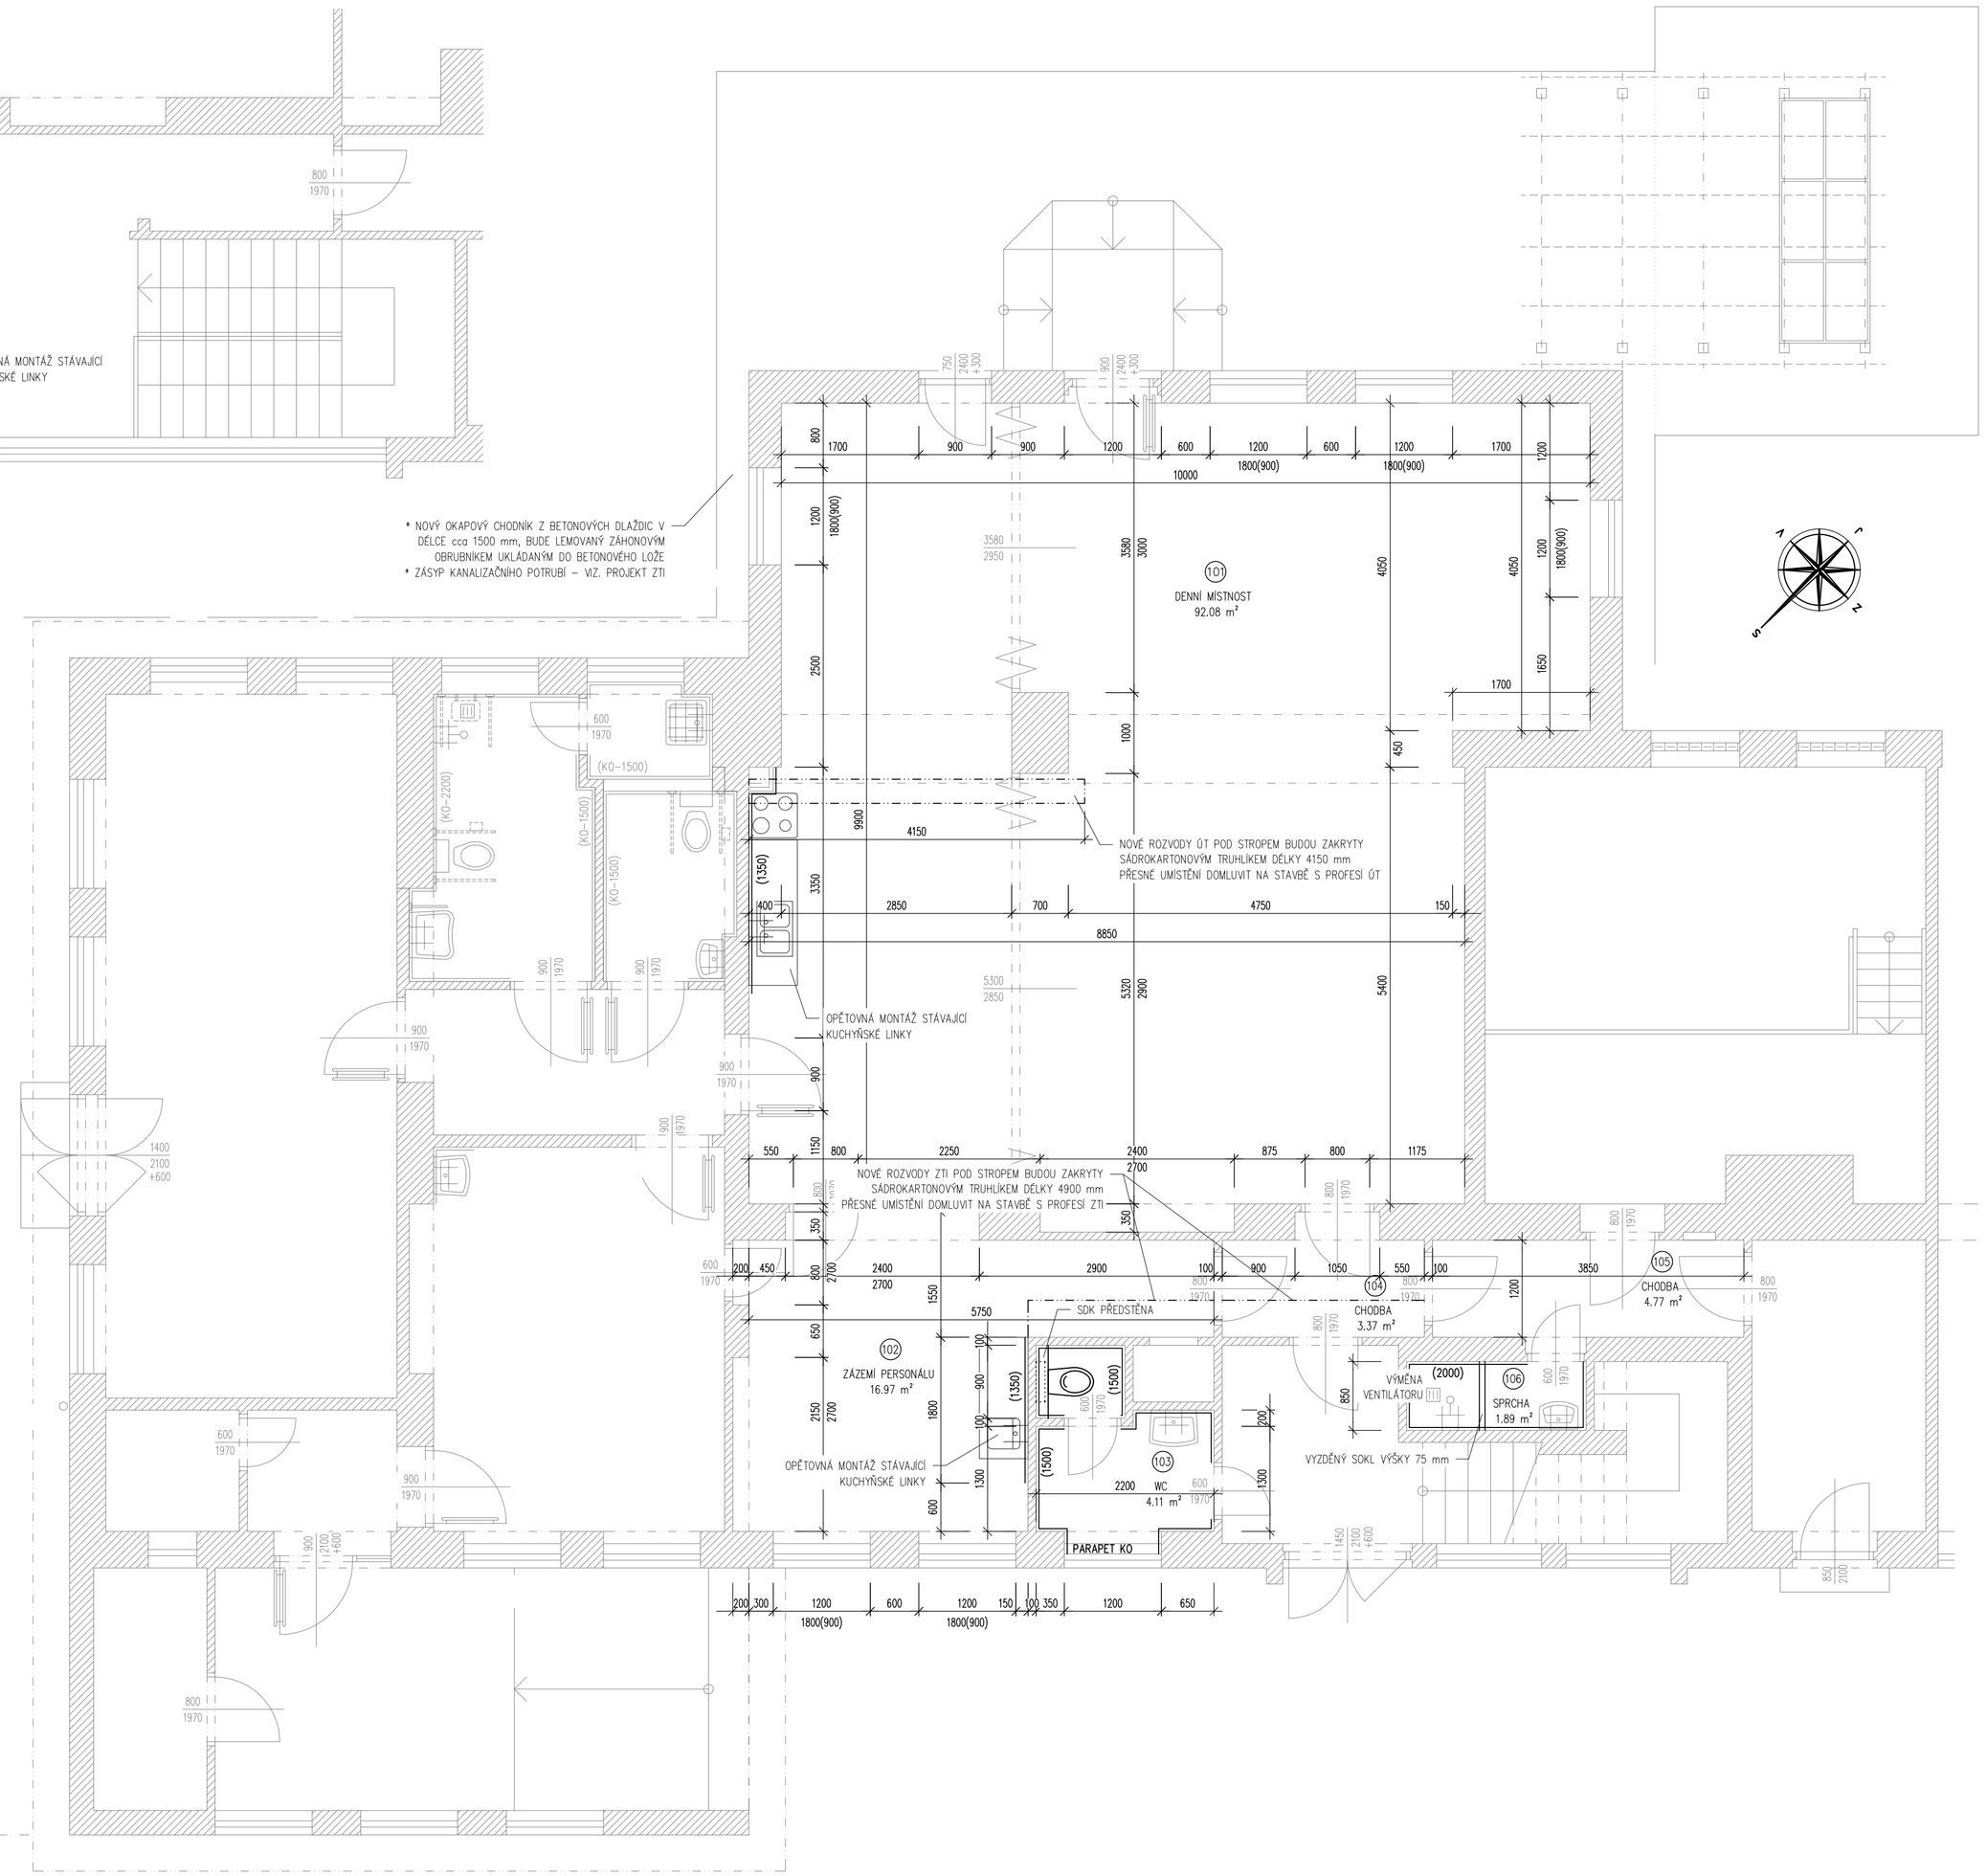

PŘÍČNÝ ŘEZ KANÁLEM

M 1:25

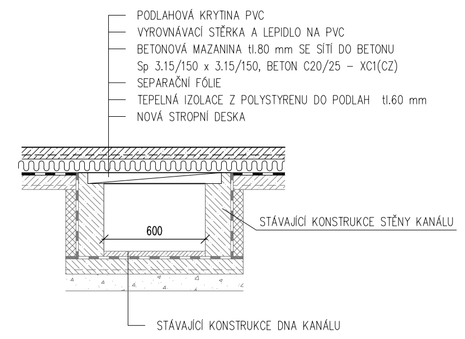

TABULKA MÍSTNOSTÍ

Č.míst.	Název	Výška (m)	Plocha (m2)	Druh podlahy	Úprava stěn	Úprava stropu
101	DENNÍ MÍSTNOST	2.90	92.08	P1 – PVC	OVŠ, KO v.1350, soklíšta PVC	OVŠ, SDK
102	ZÁZEMÍ PERSONÁLU	2.90	16.97	P1 – PVC	OVŠ, KO v.1350, soklíšta PVC	OVŠ
103	WC	2.90	4.11	P2 – KD	OVŠ, KO v.1500	OVŠ
104	CHODBA	2.90	3.37	P2 – KD	OVŠ, ON v.2000, ker.sokl v.100	OVŠ
105	CHODBA	2.90	4.77	P2 – KD	OVŠ, ON v.2000, ker.sokl v.100	OVŠ
106	SPRCHA	2.90	1.89	P3 – KD	OVŠ, KO v.2000	OVŠ
201	KUCHYŇKA	2.90	4.18	stávající – KD	OVŠ, KO v.1350, ker.sokl v.100	OVŠ

LEGENDA K TABULCE MÍSTNOSTÍ

OVŠ – omítka vápenná štuková – oprava stávající v rozsahu do 50-ti %, nové přeštukování 100% + penetrace + 2x výmalba
KO – keramický obklad do stanovené výšky, u kuchyňských linek přizpůsobit výšce horních skříněk (spodní hrana)
ON – omyvatelný nátěr do stanovené výšky
SDK – zakrytí rozvodů ÚT sádrokartonovou konstrukcí, deska opatřit systémovou povrchovou úpravou (penetrace + 2x vrchní nátěr disperzní barvou ve dvou vrstvách

SKLADBY PODLAH

P1 – PVC
- PODLAHOVÁ KRYTINA PVC
- VYROVNÁVACÍ STĚRKA A LEPIDLO NA PVC
- BETONOVÁ MAZANINA tl.80 mm SE SÍTÍ DO BETONU Sp 3.15/150x3.15/150
- SEPARAČNÍ FÓLIE
- TEPELNÁ IZOLACE Z POLYSTYRENU DO PODLAH tl.60 mm
- IZOLACE PROTI ZEMNÍ VLHKOSTI
- PODKLADNÍ BETONOVÁ MAZANINA tl.100 mm SE SÍTÍ DO BETONU W 4/150x4/150

P2 – KERAMICKÁ DLAŽBA
- KERAMICKÁ DLAŽBA tl.9 mm
- LEPÍCÍ HMOTA POD DLAŽBU tl.4 mm
- VYROVNÁVACÍ STĚRKA tl.5 mm
- BETONOVÁ MAZANINA tl.80 mm SE SÍTÍ DO BETONU Sp 3.15/150x3.15/150
- SEPARAČNÍ VRSTVA
- TEPELNÁ IZOLACE Z POLYSTYRENU DO PODLAH tl.60 mm
- IZOLACE PROTI ZEMNÍ VLHKOSTI
- PODKLADNÍ BETONOVÁ MAZANINA tl.100 mm SE SÍTÍ DO BETONU W 4/150x4/150

P3 – KERAMICKÁ DLAŽBA
- KERAMICKÁ DLAŽBA PROTISKLUZOVÁ tl.9 mm
- LEPÍCÍ HMOTA POD DLAŽBU tl.4 mm
- VODOTĚSNÁ STĚRKA tl.5 mm – SYSTÉMOVÉ ŘEŠENÍ DETAILŮ, PŘETAŽENA NA CELOU VÝŠKU OBKLADU (MÍSTNOST SPRCHY)
- BETONOVÁ MAZANINA tl.80 mm SE SÍTÍ DO BETONU Sp 3.15/150x3.15/150
- SEPARAČNÍ FÓLIE
- TEPELNÁ IZOLACE Z POLYSTYRENU DO PODLAH tl.60 mm
- IZOLACE PROTI ZEMNÍ VLHKOSTI
- PODKLADNÍ BETONOVÁ MAZANINA tl.100 mm SE SÍTÍ DO BETONU W 4/150x4/150

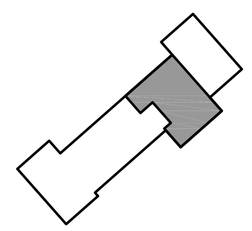

REVIZE	POPIS REVIZE	DATUM	POZNÁMKA
00	Dokumentace pro ohlášení stavby	02. 2018	

Generální projektant:
CODE, s.r.o. PARDUBICE
Computer Design
Pardubice, Na Vrtálně 84
IČo 492 86 960
tel. 466 053 111, fax 466 053 125

Zpracovatel části

PROJEKTANT	VYPRACOVAL	VYPRACOVAL	KONTROLOVAL	ČÍSLO ZAKÁZKY	2018/007/600
Ing. P. Marečková	Ing. J. Koutník		Ing. Viktor Meduna	POČET FORMÁTŮ	8 A 4
				DATUM	02/2018
INVESTOR	Město Chrudim, Resselovo náměstí 77, 537 16 Chrudim			MĚŘÍTKO	1:50

CHRUDIM
Rekonstrukce rozvodů ZTI a ÚT
Městský park 828, SV část

Jméno souboru: DSDCR-10-1npN-01.dwg
Stupeň dokumentace: **JP**

1.000 - ARCHITEKTONICKÉ A STAVEBNĚ TECHNICKÉ ŘEŠENÍ

Č. KOPIE	ČÁST	Č. PŘÍLOHY
	D1.01	1.003

PŮDORYS 1.NP A 2.NP - NOVÝ STAV