
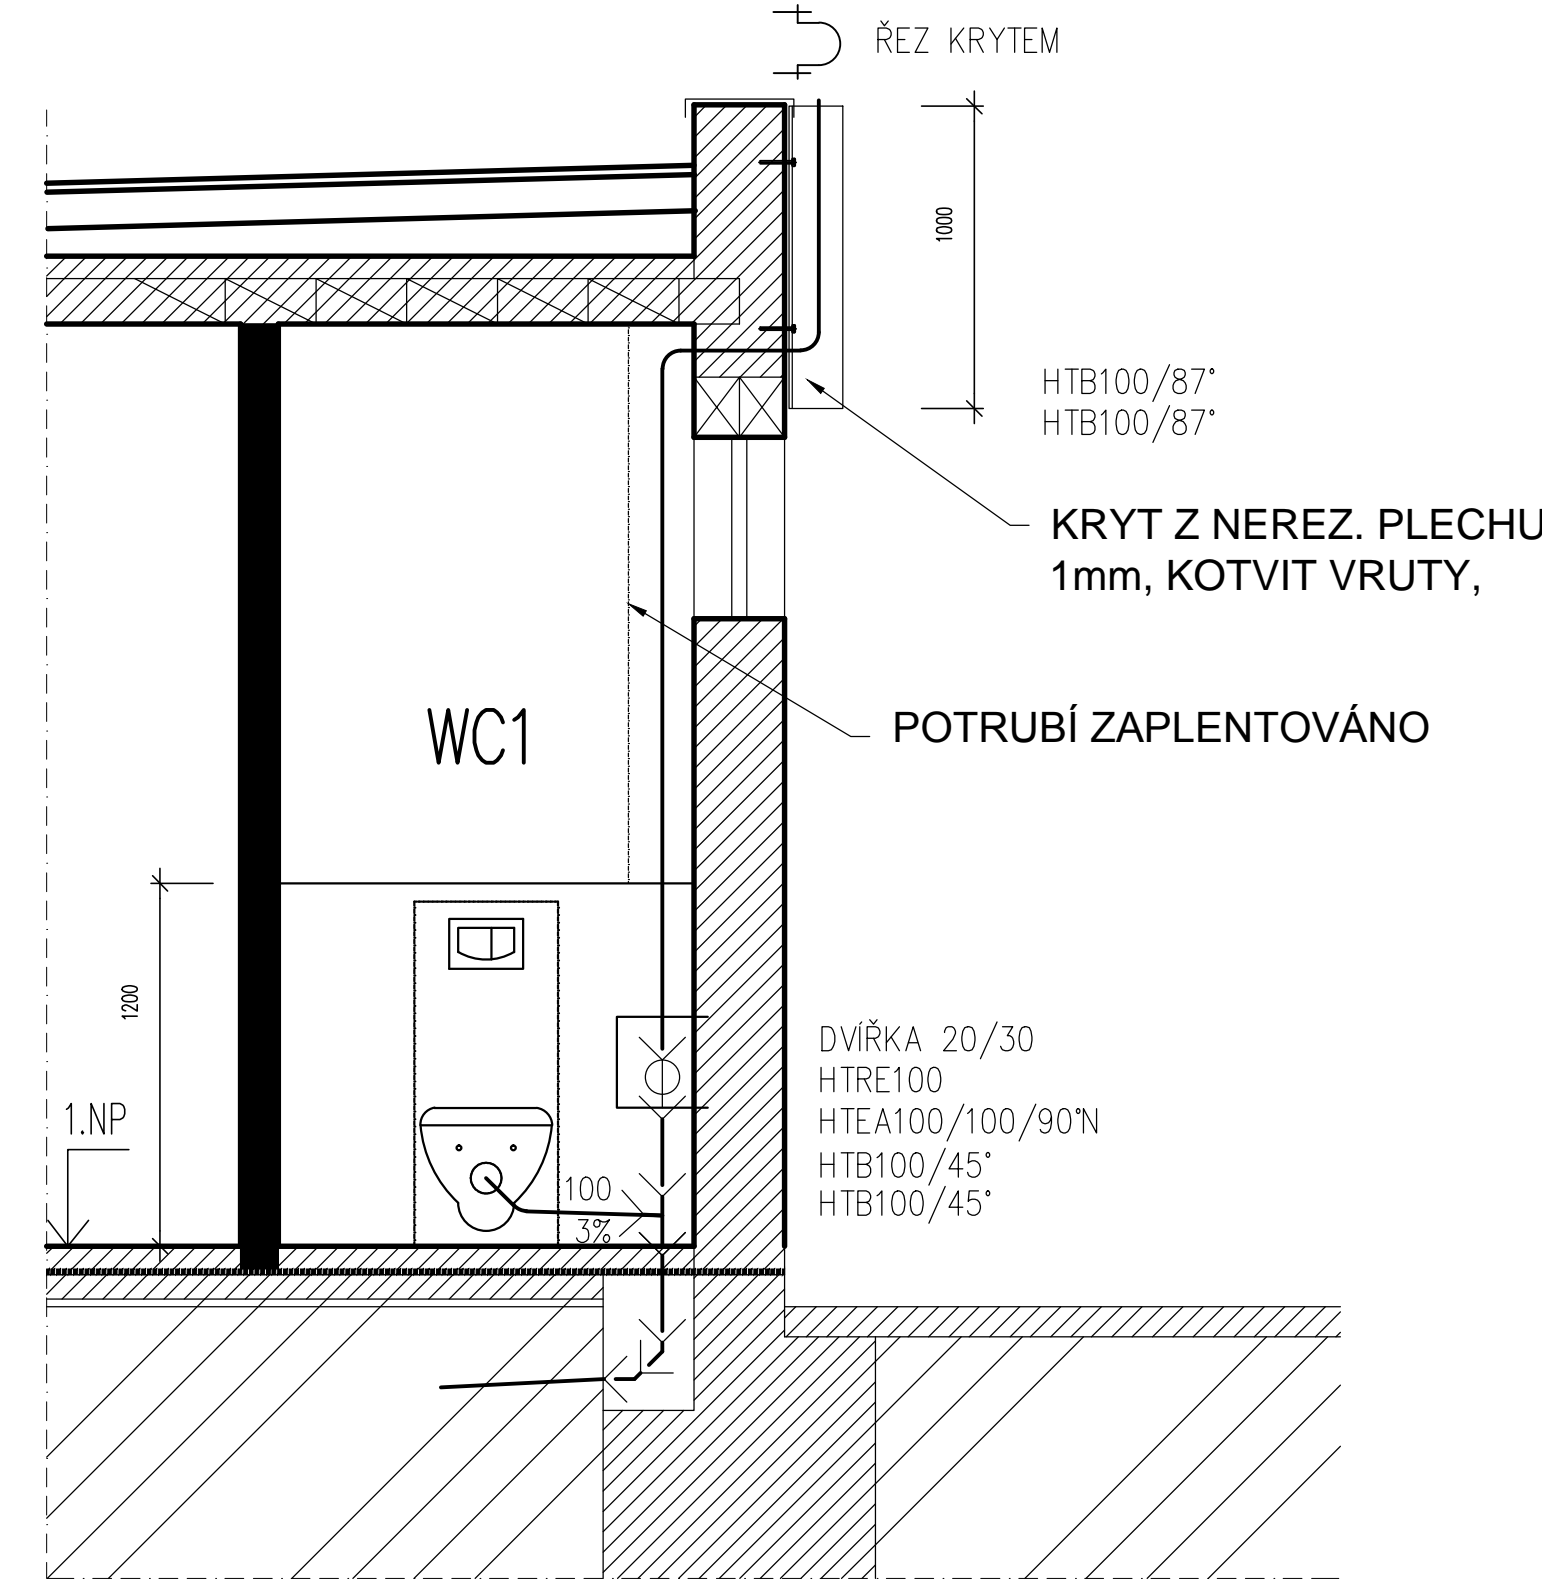
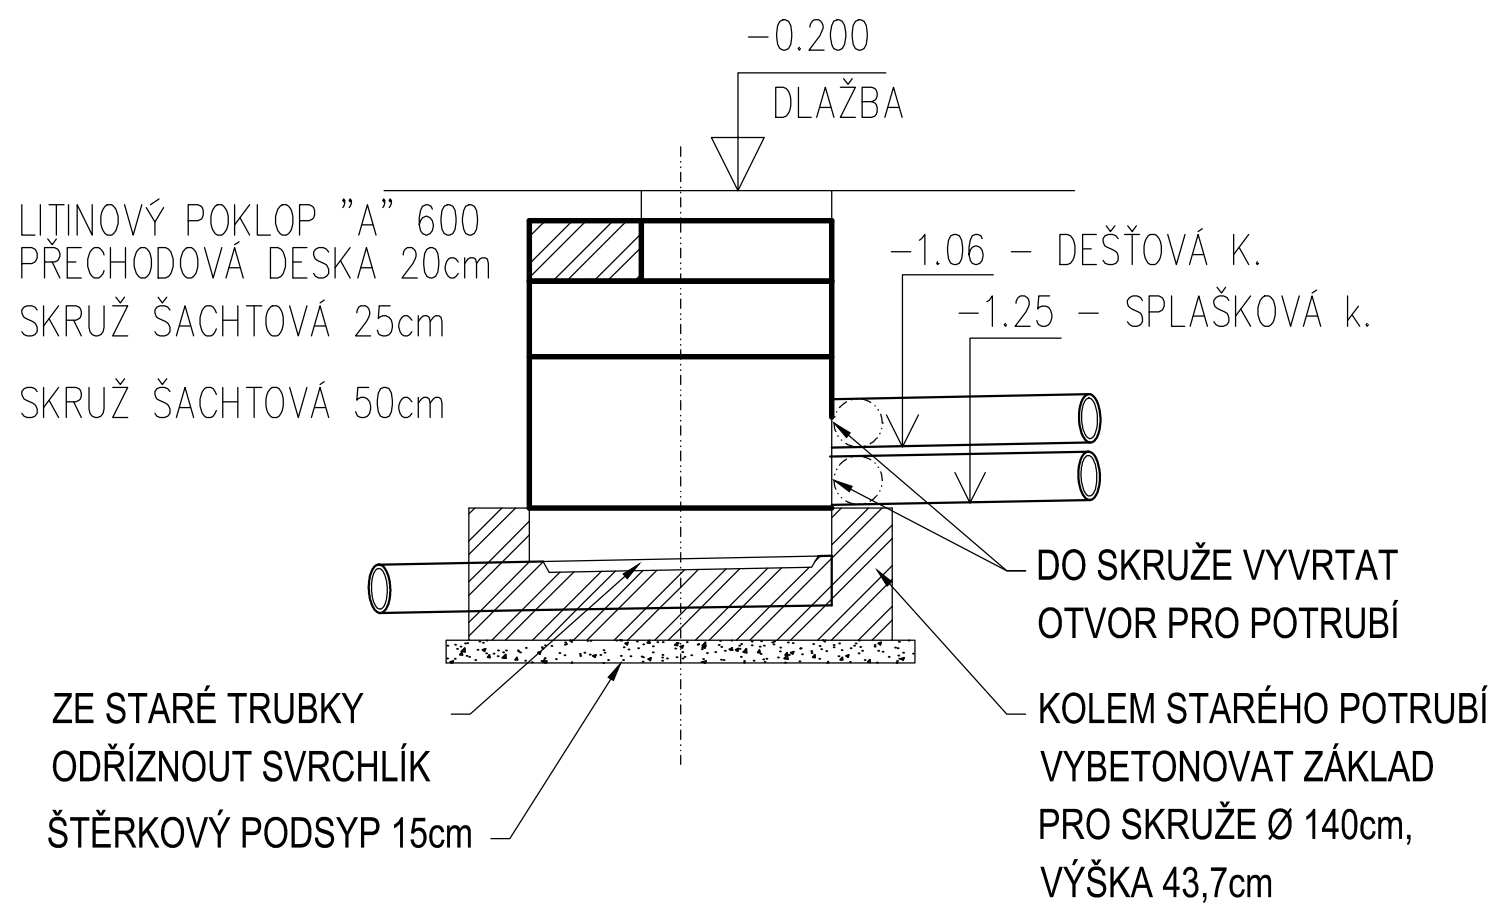


DETAIL KONSTRUKCE-KŠ1

DETAIL ODVĚTRÁNÍ sv.1

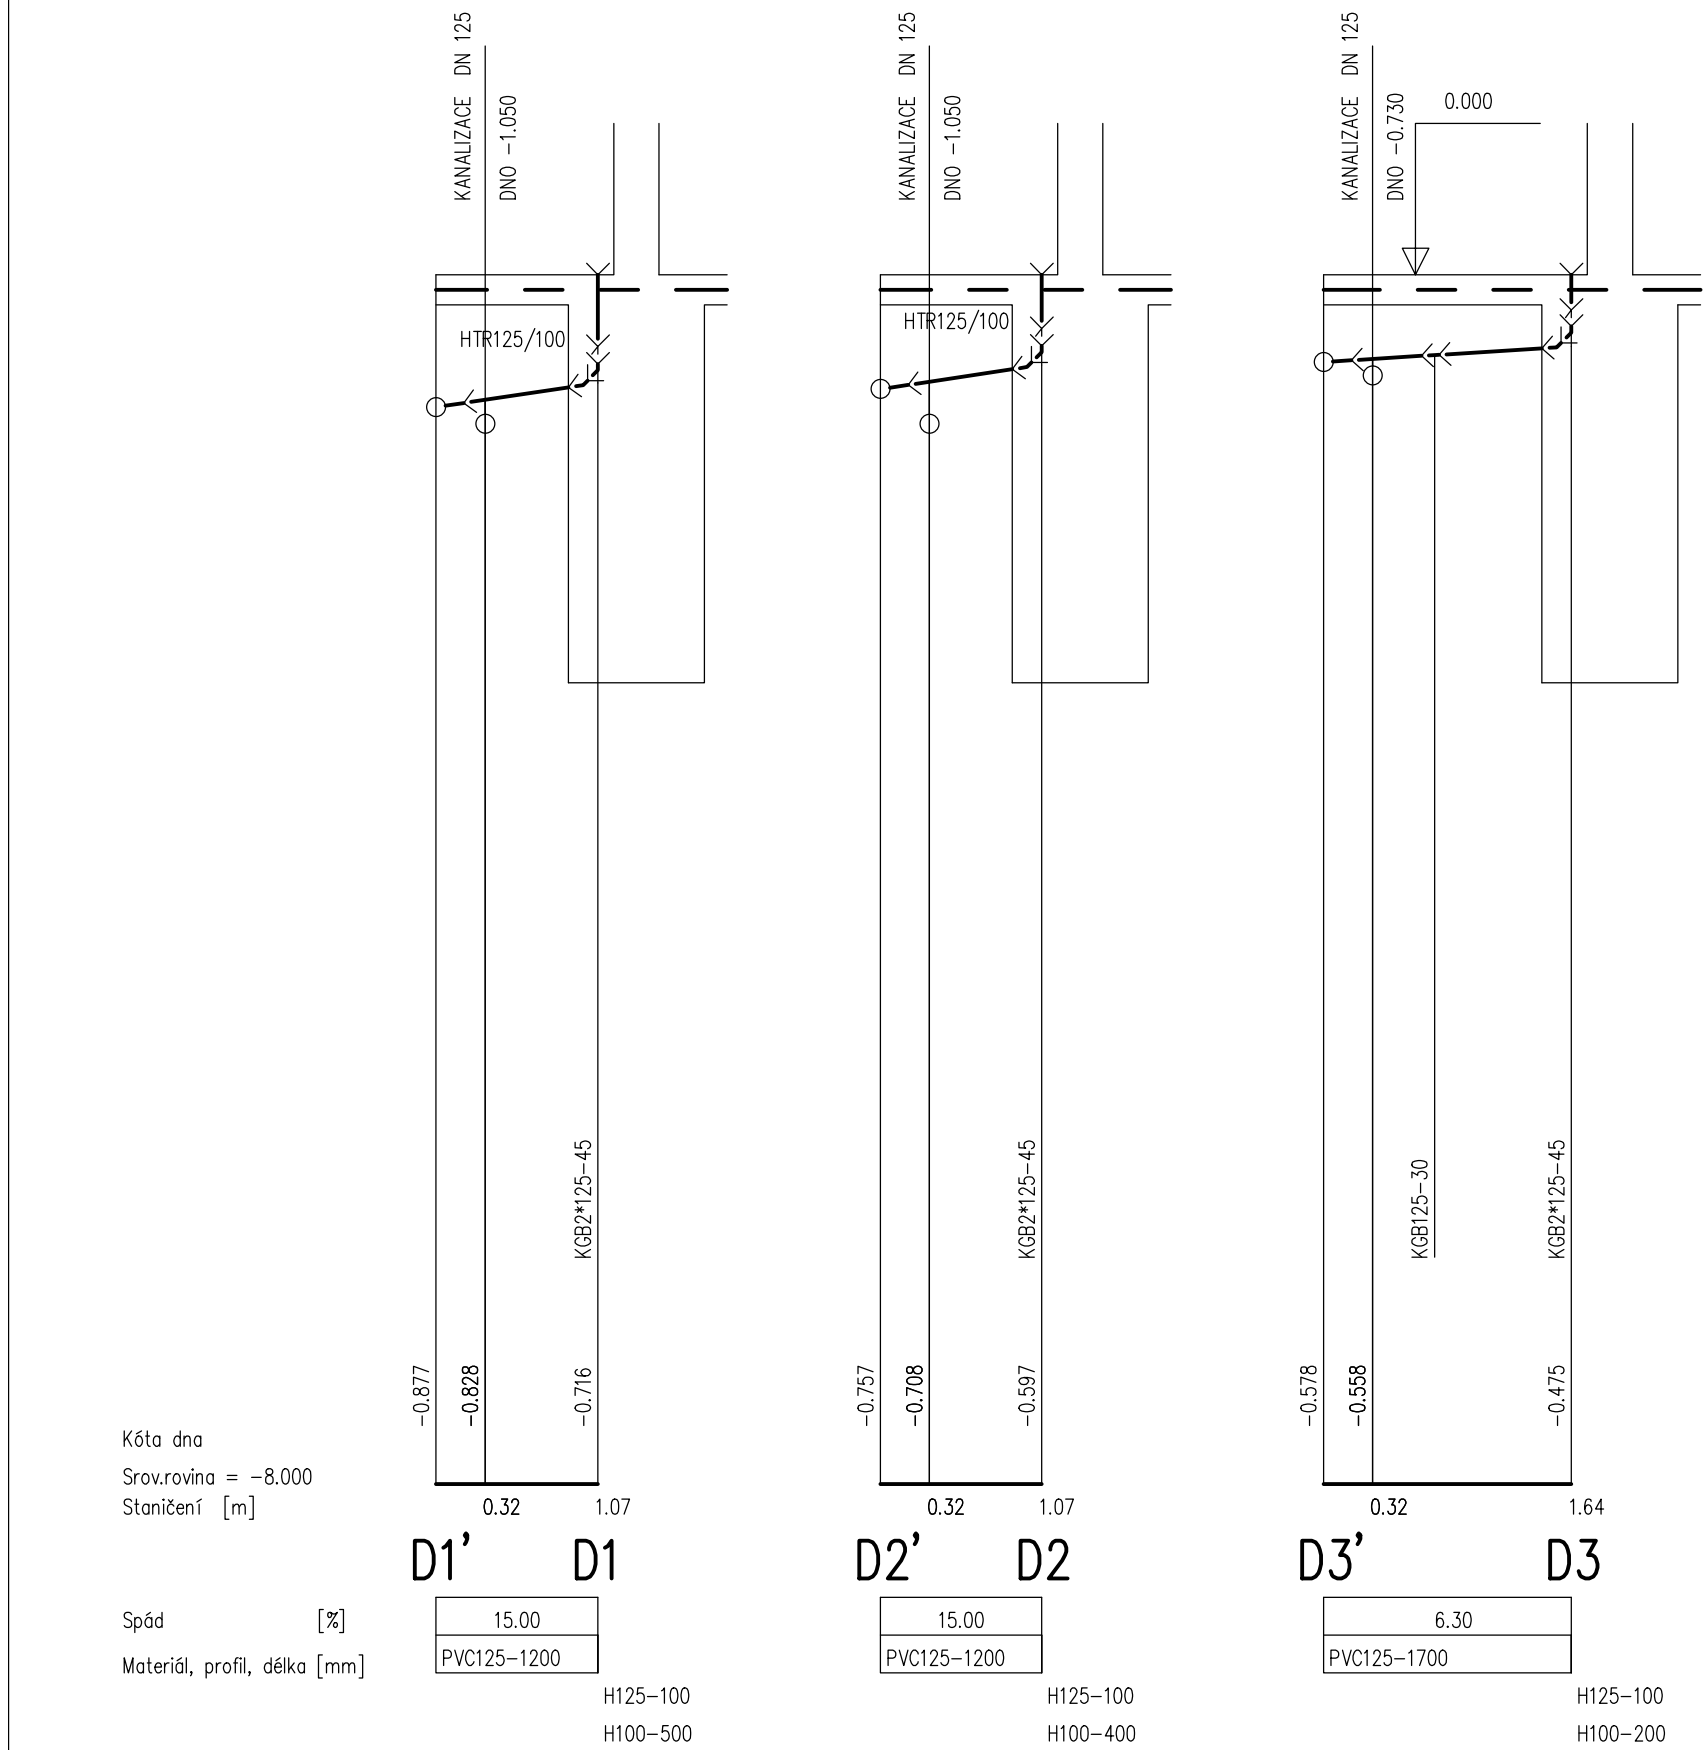

POZNÁMKA:  
LEGENDA ZAŘÍZOVACÍCH PŘEDMĚTŮ, POTRUBÍ A ARMATUR JE V TECHNICKÉ ZPRÁVĚ. VÝŠKOVÉ ULOŽENÍ ZAVĚŠENÝCH POTRUBÍ JE UVEDENO NA P Ů D O R Y S E C H

00	Dokumentace pro stavební povolení+Dokumentace pro provedení stavby	03/2018	
REVIZE	POPIS REVIZE	DATUM	POZNÁMKA

<b>CODE, s.r.o.</b> Computer Design IČO 492 86 960		<b>PARDUBICE</b> Pardubice, Na Vrtálné 84 tel. 466 053 111, fax 466 053 125	
PROJEKTANT Karel Holický	VYPRACOVAL Karel Holický	KONTROLOVAL	ČÍSLO ZAKÁZKY 2018/004/600
INVESTOR Město Chrudim, odbor investic, Resselovo nám. 77, 537 16 Chrudim		POČET FORM. 8 A 4	DATUM 03/2018
MŠ Strojářů - rekonstrukce dvou oddělení dětí vč. sociálního zařízení Zdravotně technické instalace		MĚŘÍTKO 1:50	JMÉNO SOUBORU _K_podélné_profily_DEŠŤOVÉ_1_00.dwg
Podélné profily dešťové kanalizace		STUPEŇ PROJ. CIS. KOPIE	DPS CAST CIS. PRIL.
			<b>D 4.509</b>