


R4 – 1. část

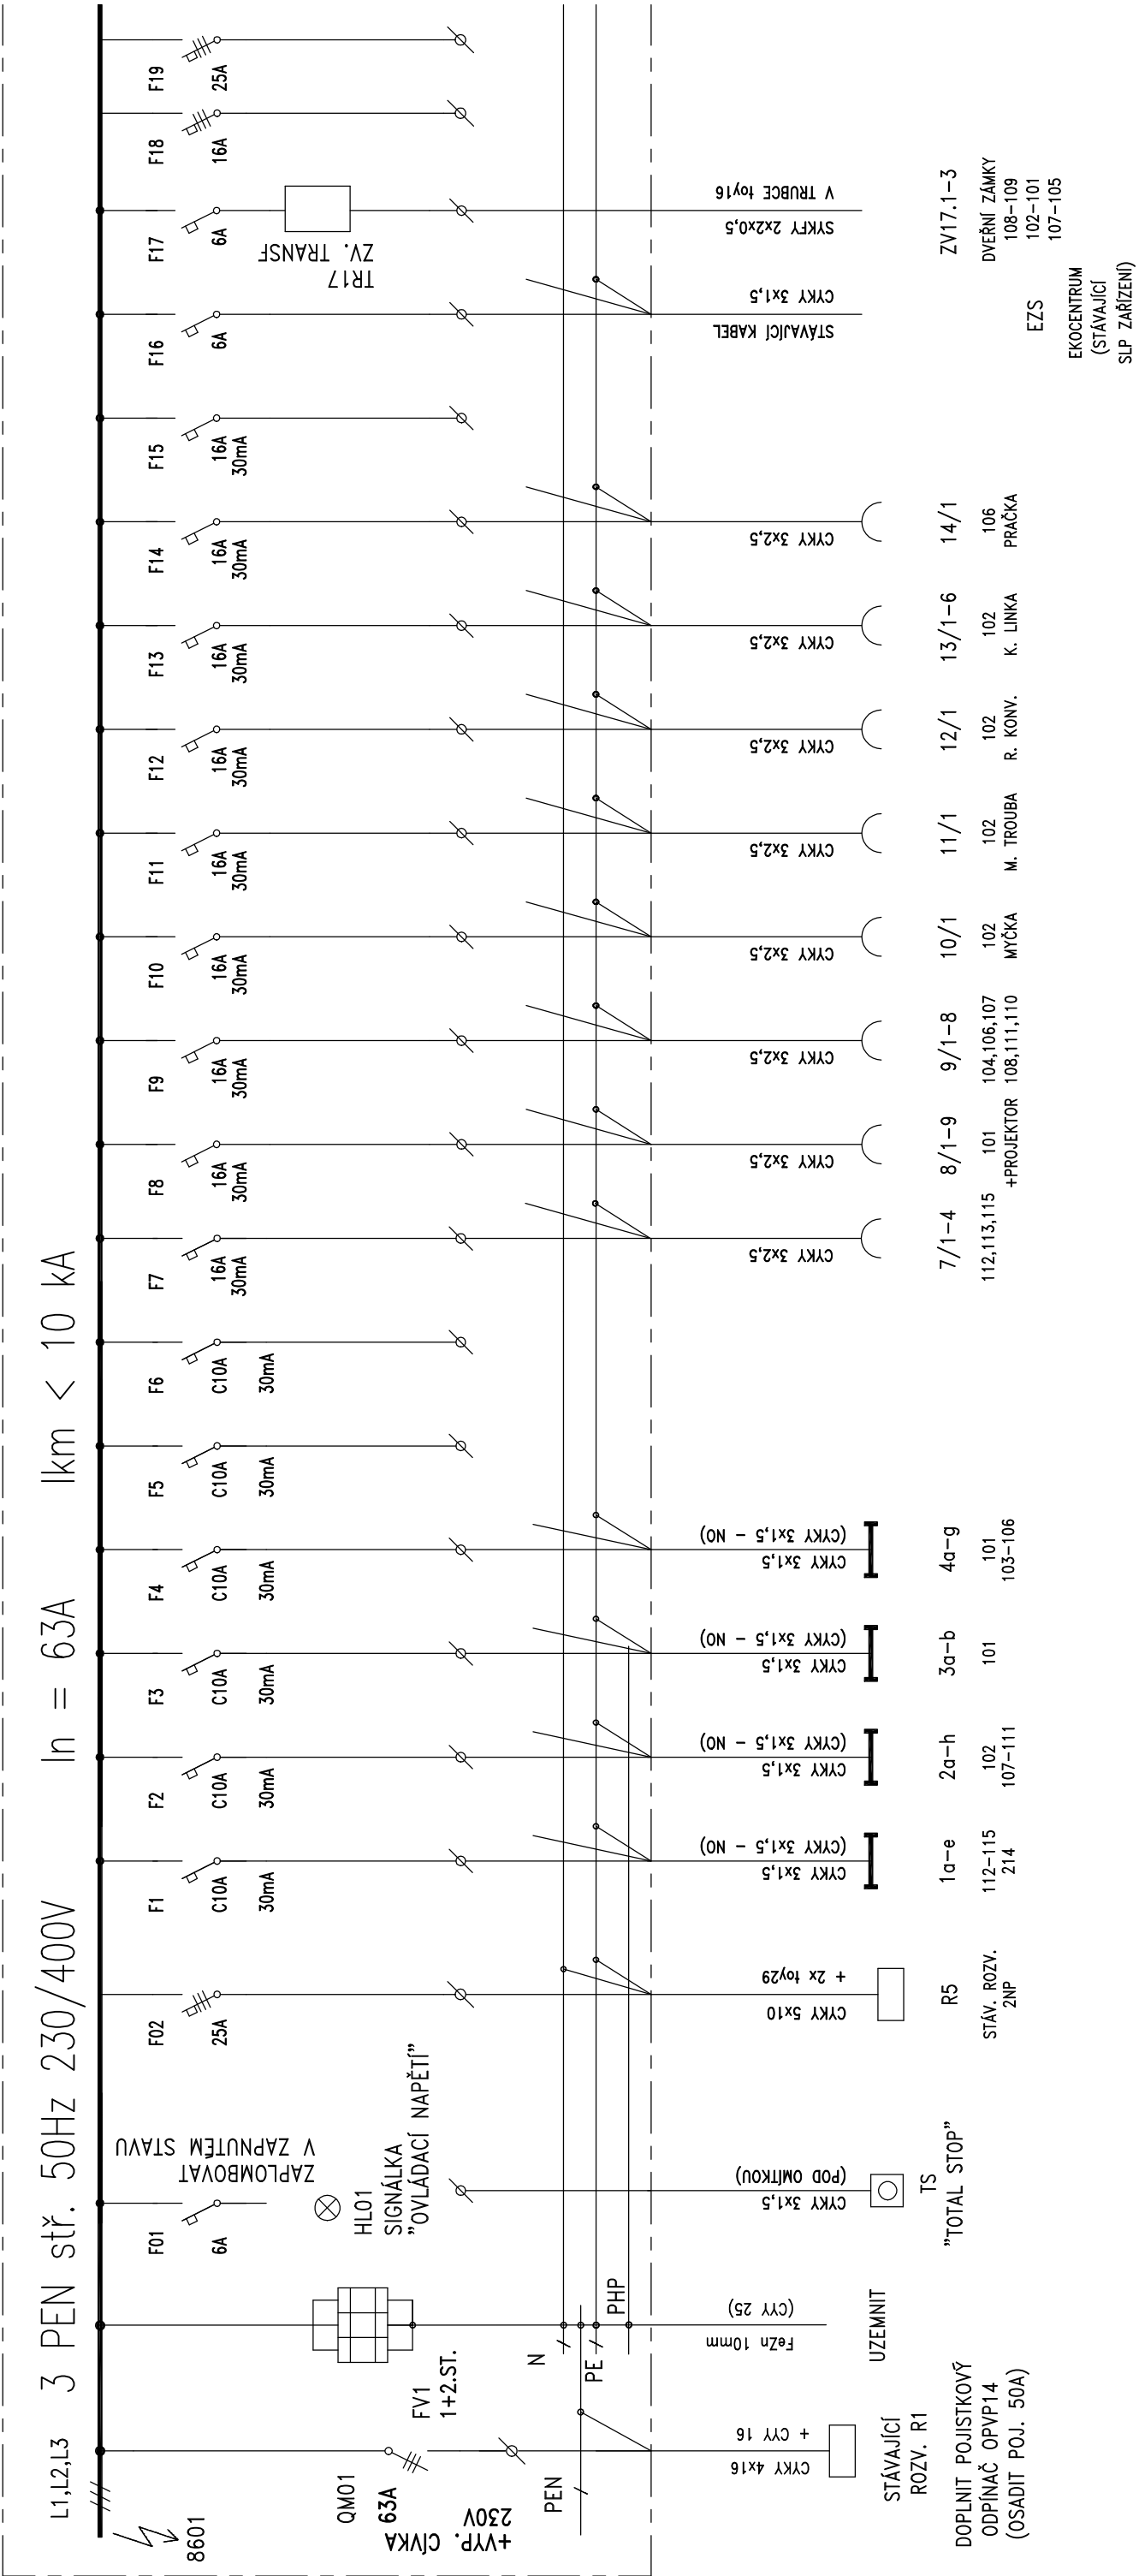

P O Z O R
PRO UMÍSTĚNÍ A PŘIPOJENÍ PŘEPĚTOVÝCH OCHRAN
MUSÍ BÝT DODRŽENA PRAVIDLA PRO MONTÁŽ SPD

R4

ZAPUŠTĚNÝ OCELOPLECHOVÝ ROZVÁDĚČ, DO 165 MODULŮ,
POTŘEBNÁ STAVEBNÍ NIKA : š,v,h,p – 720,900,150,1100
KRYTÍ IP30
PŘED VÝROBOU OVĚŘIT SKUTEČNÝ OSAZOVACÍ ROZMĚR
SKŘÍŇ A PŘÍSTROJE – DLE ZVÝKLOSTÍ VÝROBCE
USPOŘÁDÁNÍ PŘÍSTROJŮ A ŠTÍTKŮ DLE ZVÝKLOSTÍ VÝROBCE
JMENOVITÉ NAPĚTÍ : 3 NPE STŘ. 50HZ , 230/400V/TN-S
OVLÁDACÍ NAPĚTÍ : 1 NPE STŘ. 50HZ , 230V/TN-S
URČENÍ VNĚJŠÍCH VLVŮ DLE ČSN 33 2000–1 ed.2, ČSN 33 2000–5–51 ed.3: VIZ PROTOKOL

Generální projektant		Zpracovatel částí		Kasalice čp.1	
<div><div>code</div><div>CODE, s.r.o.</div><div>Computer Design</div><div>IČO 492 86 960</div></div>		<div><div>pardubice</div><div>PARDUBICE</div><div>Pardubice, Na Vrtálné 84</div><div>tel. 466 053 111, fax 466 053 125</div></div>		<div>E – d i r</div> <div>S.r.o.</div> <div>533 41 Lázně Bohdaneč</div> <div>IČO: 259 95 138</div> <div>Tel.: 466 616 761</div> <div>edir.novak@seznam.cz</div>	
PROJEKTANT	VYPRACOVAL	VYPRACOVAL	KONTROLOVAL	ČÍSLO ZAKÁZKY	2018/004/600
Ing. Petra Marečková		Pavel Novák	Ing. Viktor Meduna	POČET FORMÁTŮ	4 A 4
INVESTOR	Město Chrudim, odbor investic, Resselovo nám. 77, 537 16 Chrudim			DATUM	03/2018
CHRUĐIM		Jméno souboru			
MŠ Strojářů-rekonstrukce dvou oddělení dětí vč. sociálního zařízení					
Stupeň dokumentace					
Ohlášení stavby					
4.700 SILNOPROUDÁ ELEKTROTECHNIKA			Č. KOPIE	ČÁST	Č. PŘÍLOHY
ROZVÁDĚČ R4				D	4.704