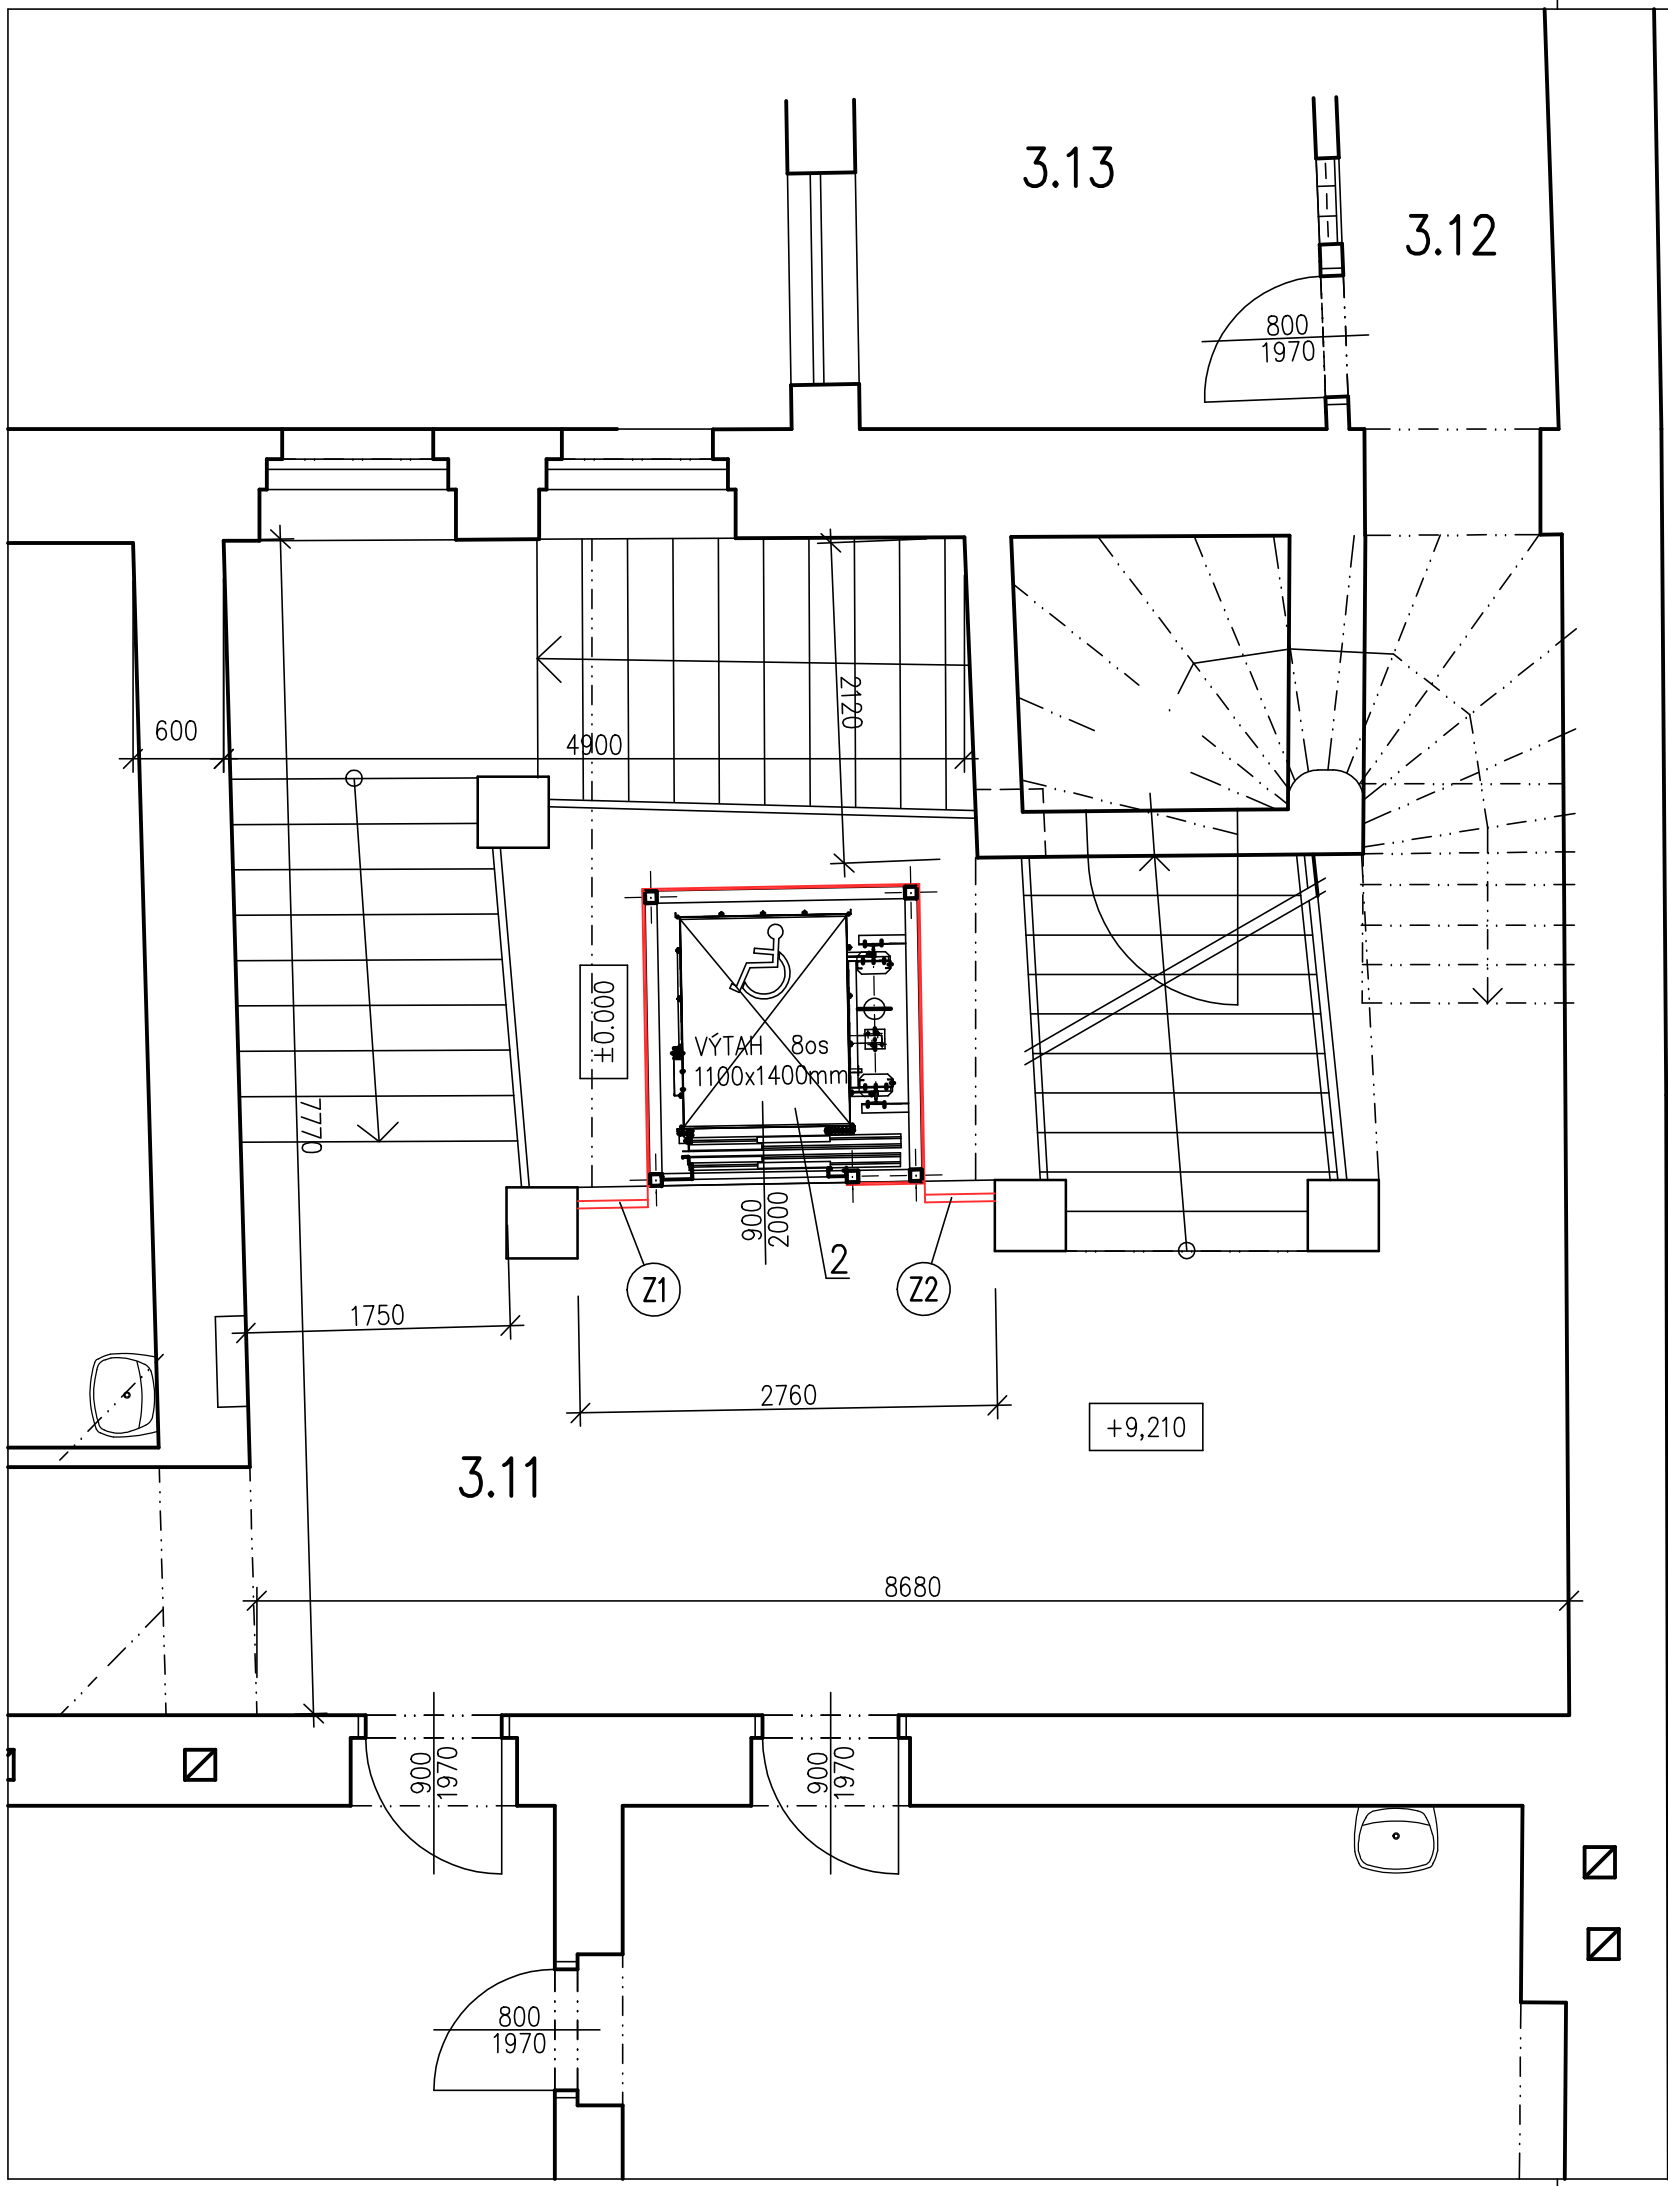


## POZNÁMKY:

2 OSOBNÍ HYDRAULICKÝ VÝTAK PRO 8 OSOB
KABINA 1400x1100mm, KONSTRUKCE VÝTAHOVÉ ŠACHTY OCELOVÁ
OPLÁŠTĚNÍ ŠACHTY TVRZENÉ BEZPEČNOSTNÍ SKLO ČIRÉ
SNÍŽENÁ PROHLUBEŇ ŠACHTY –0,400m, STROJOVNA UMÍSTĚNA DO MÍSTNOSTI 1.23

– PODLAHY V PROSTORÁCH DOTČENÝCH STAVBOU KRÝT OCHRANNOU GEOTEXTÍLIÍ (MIN. 300g/m2)

## LEGENDA:

STÁVAJÍCÍ CIHELNÉ ZDIVO

VÝPLŇOVÉ CIHELNÉ ZDIVO
NENOSNÉ CIHELNÉ DUTINOVÉ ZDIVO

Výškový systém místní

| PROJEKTANT | VYPRACOVAL | KONTROLOVAL | **Ing. Josef Dvořák**<br>Městský park 274<br>537 01 CHRUDIM<br>tel. 776 292 381<br>www.projektant-chrudim.cz | |
|---|---|---|---|---|
| Ing. Josef DVOŘÁK | | | | |
| INVESTOR: Město Chrudim, Resselovo náměstí 77, 537 16 Chrudim<br>IČO: 00270211 | | | FORMÁT | 2 A4 |
| | | | DATUM | 2.2018 |
| MÍSTO STAVBY: ZŠ Husova 9, Chrudim | | | ÚČEL | DPS |
| **ZŠ HUSOVA 9, CHRUDIM**<br>**ZAJIŠTĚNÍ BEZBARIÉROVOSTI ŠKOLY** | | | MĚŘÍTKO | 1:50 |
| | | | Č.ZAKÁZKY | 1309/01/2018 |
| | | | ZMĚNA | |
| D.1 Dokumentace stavebního objektu<br>D.1.1 Architektonicko–stavební řešení | | | ČÍSLO KOPIE | |
| **DETAIL 3.np – NOVÝ STAV** | | | ČÁST DOK.<br>**1309_D.1.1** | ČÍSLO VÝKRESU<br>**108** |