



VÝKOPY:

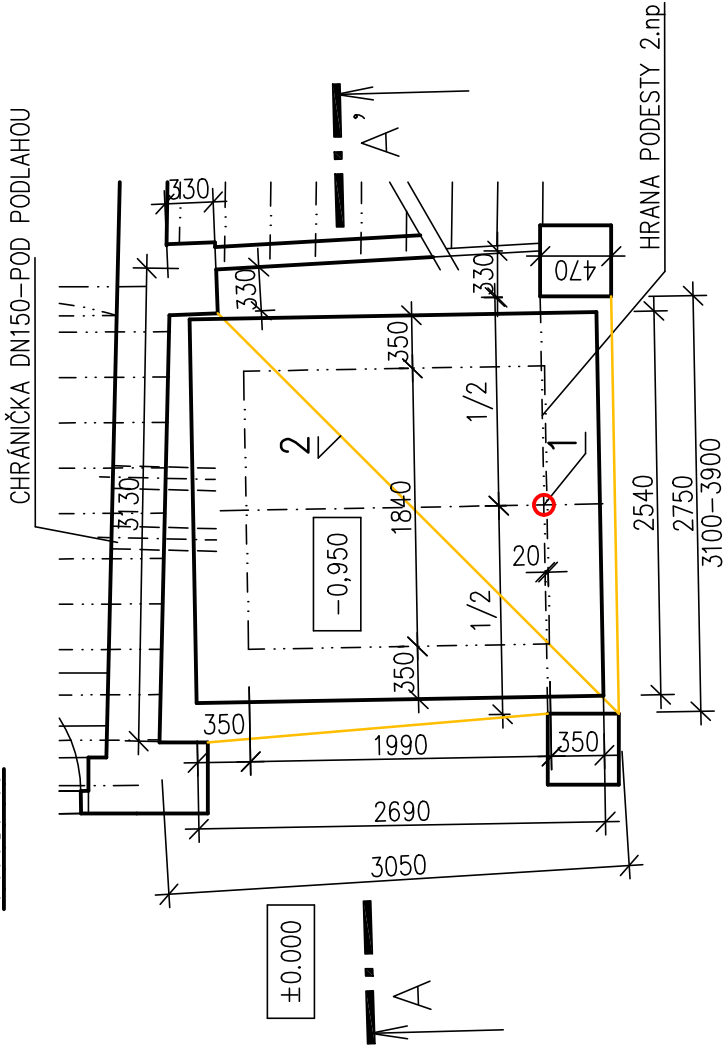

ŘEZ A-A':

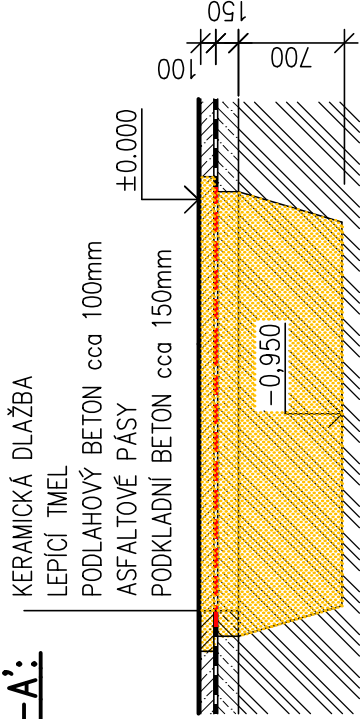

ŠACHTU IZOLOVAT PLOŠNĚ NATAVENÝMI SBS MODIFIKOVANÝMI ASFALTOVÝMI PÁSY

VČETNĚ PENETRACE ASF. LAKEM

PO OBVODU PROVĚST OCHRANNOU PŘÍZDÍVKU Z CP NA MVC 2,5

PO DOKONČENÍ PŘÍZDÍVKY PROVĚST HUTNĚNÝ ZÁSYP VYTĚŽENOU ZEMINOU

DOPLNIT STÁVAJÍCÍ PODKLADNÍ BETON (TL. cca 150mm) C12/16 XC2

PEČLIVĚ NAPOJIT NOVOU ASF. HYDROIZOLACI NA STÁVAJÍCÍ


DOPLNIT PODLAHOVÝ BETON C20/25 XC1 (TL. BETONU cca 100mm)

PO PROVEDENÍ VÝTAHOVÉ PROHLUBNĚ DOPLNIT STÁVAJÍCÍ KERAMICKOU DLAŽBU DLE STÁVAJÍCÍ


SPÁROŘEZ 300x300mm, PLOCHA NOVÉ DLAŽBY cca 7m2, PO OBVODU AL ROHOVÁ LIŠTA (OZN. 010)

DNO A STĚNY ŠACHTY 2x EPOXIDOVÝ OCHRANNÝ NÁTĚR ŠEDÝ VČETNĚ PENETRACE

PROHLUBEŇ VÝTAHOVÉ ŠACHTY:

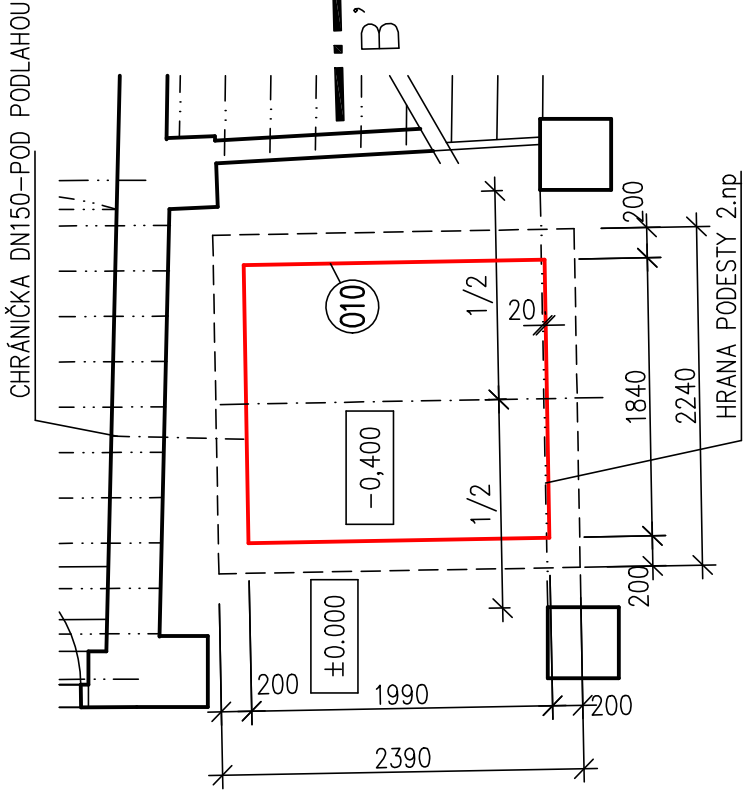

ŘEZ B-B':

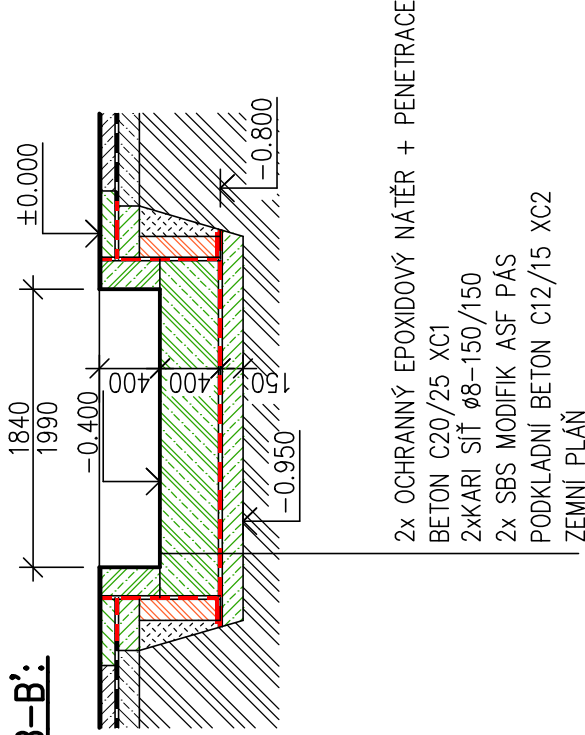

POZNÁMKY:

- 1 OSA VÝTAHU UMÍSTĚNA DO OSY MEZI SLOUPY SCHODIŠTĚ
NÁSTUPNÍ HRANA VÝTAHOVÉ ŠACHTY 20mm VNĚ OD HRANY PODESTY SCHODIŠTĚ
- 2 VÝKOP PRO ZÁKLAD VÝTAHOVÉ ŠACHTY V PROSTORU ZRCADLA SCHODIŠTĚ
STÁVAJÍCÍ KERAMICKOU DLAŽBU A PODLAHOVÝ BETON OŘÍZNOUT DIAMANTOVOU PILOU A
VYBOURAT (TL. BETONU cca 100mm)
STÁVAJÍCÍ HYDROIZOLAČNÍ PÁSY VYŘÍZNOUT S PONECHÁNÍM VOLNÝCH OKRAJŮ cca 100mm PRO
ZAPRAVENÍ, PODKLADNÍ BETON OŘÍZNOUT A VYBOURAT (TL. cca 150mm)
RUČNÍ VÝKOP ZÁKLADOVÉ JÁMY, DNO UROVNAT NA ÚROVEŇ -0,950m OD PODLAHY

- VELIKOST A TVAR VÝTAHOVÉ PROHLUBNĚ NUTNO ODSOUHLASIT KONKRÉTNÍM DODAVATELEM VÝTAHU
- DO ZÁKLADOVÉ DESKY OSADIT KOTEVNÍ PRVKY PŘEDANÉ DODAVATELEM VÝTAHU
- PROSTUPY S CHRÁNIČKAMI DO STROJOVNY VÝTAHU PROVĚST DLE POŽADAVKU DODAVATELE VÝTAHU

Výškový systém místní

PROJEKTANT	VYPRACOVAL	KONTROLOVAL	Ing. Josef Dvořák
Ing. Josef DVOŘÁK			Městský park 274 537 01 CHRUDIM tel. 776 292 381 www.projektant-chrudim.cz
INVESTOR: Město Chrudim, Resselovo náměstí 77, 537 16 Chrudim IČO: 00270211			FORMÁT 2
MÍSTO STAVBY: ZŠ Husova 9, Chrudim			DATUM 2.2018
ZŠ HUSOVA 9, CHRUDIM ZAJIŠTĚNÍ BEZBARIÉROVOSTI ŠKOLY			ÚČEL DPS
D.1 Dokumentace stavebního objektu D.1.1 Architektonicko-stavební řešení			MĚŘÍTKO 1:50
			Č.ZAKÁZKY 1309/01/2018
			ZMĚNA
			ČÍSLO KOPIE
DETAIL VÝTAHOVÉ PROHLUBNĚ			ČÁST DOK. ČÍSLO VÝKRESU
			1309_D.1.1 109