




PŮDORYS

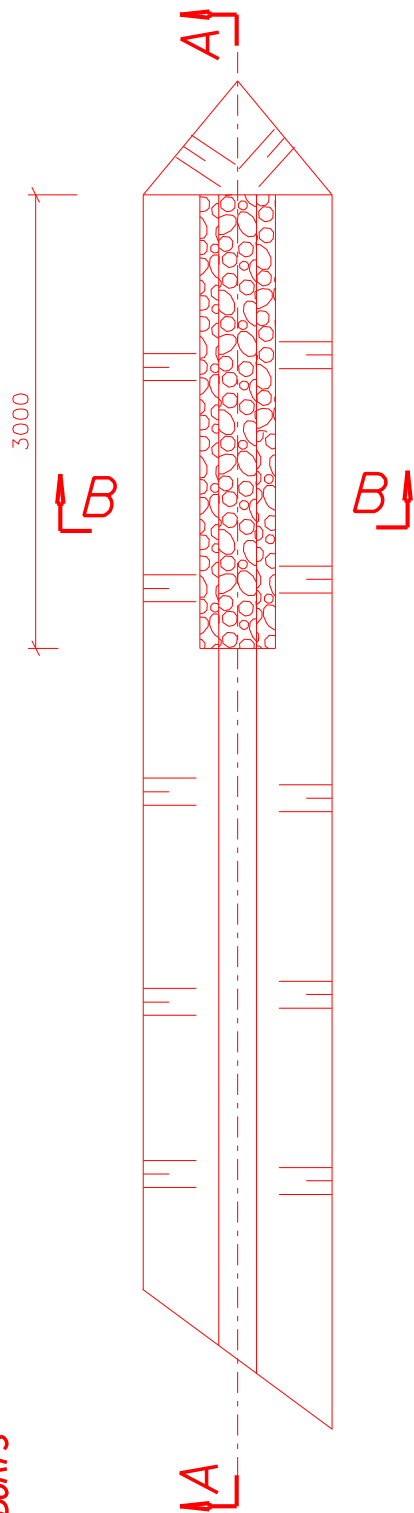

ŘEZ A - A

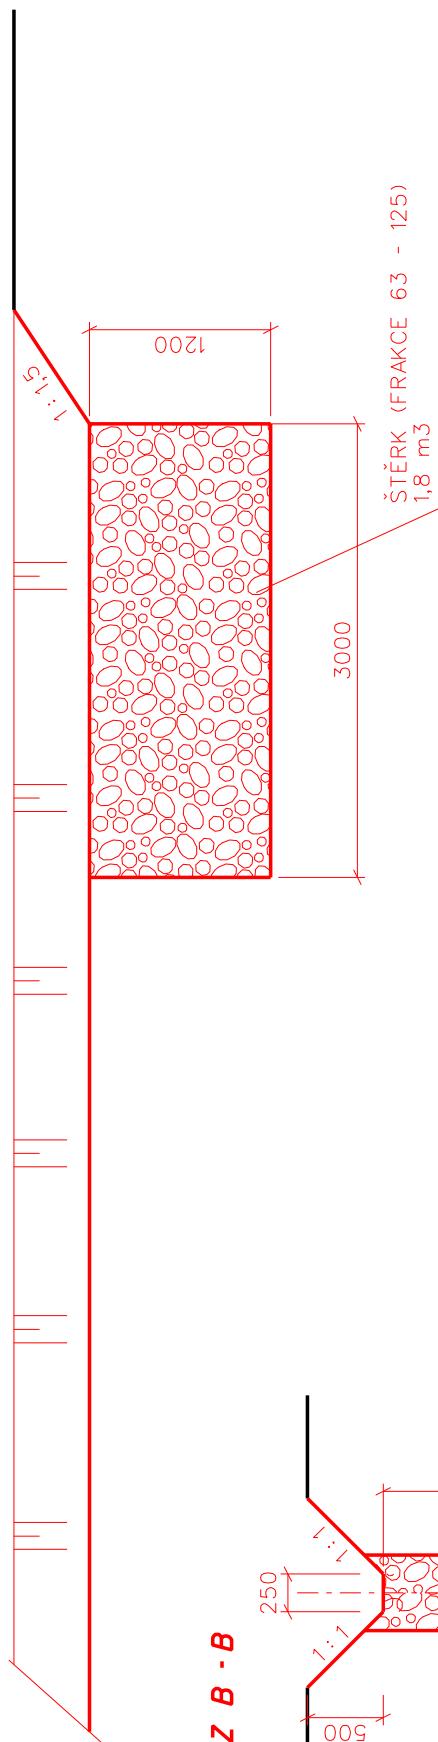

ŘEZ B - B

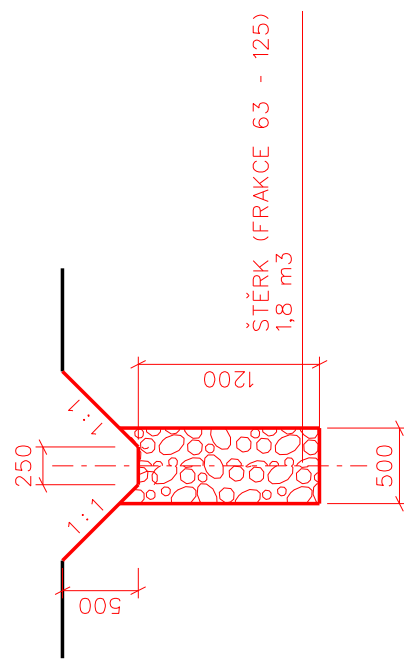

ZASAKOVACÍ PÁS

PŘÍLOHA C.1.2.6.

M 1:50