


ŘEZ PŘÍSTAVBOU

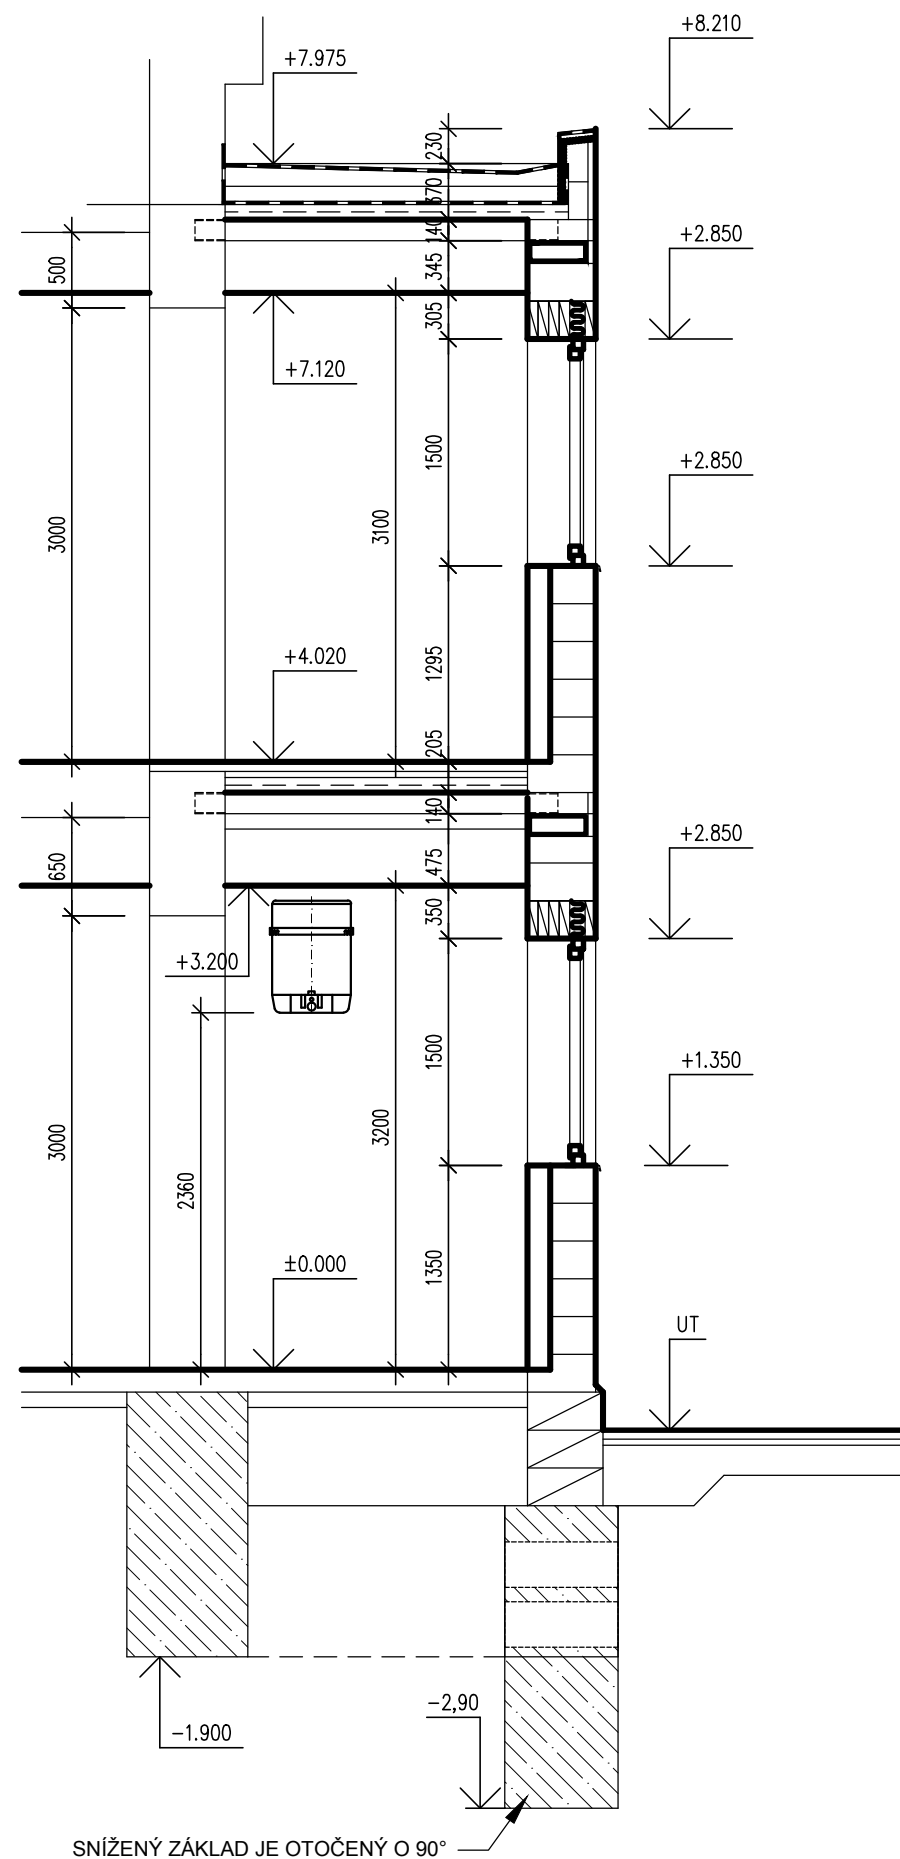

| | | | |
|--------|--|----------|----------|
| | | | |
| | | | |
| | | | |
| | | | |
| | | | |
| | | | |
| 00 | Dokumentace pro stavební povolení a provedení stavby | 03. 2018 | |
| REVIZE | POPIS REVIZE | DATUM | POZNÁMKA |

| | | | | | |
|--|--|------------|-------------|--|--------------|
| <div><div><div><div>code</div><div>Computer Design</div><div>IČO 492 86 960</div></div><div><div>CODE, s.r.o.</div><div>PARDUBICE</div><div>Pardubice, Na Vrtálně 84</div><div>tel. 466 053 111, fax 466 053 125</div></div></div></div> | | | | | |
| PROJEKTANT | VYPRACOVAL | VYPRACOVAL | KONTROLOVAL | ČÍSLO ZAKÁZKY | 2018/005/600 |
| Karel Holický | Karel Holický | | | POČET FORM. | 2 A 4 |
| | | | | DATUM | 03. 2018 |
| INVESTOR | Město Chrudim, odbor investic, Resselovo nám. 77, 537 16 Chrudim | | | MĚŘÍTKO | 1:50 |
| <div><div>CHRUĐIM</div><div>MŠ Sladkovského - rekonstrukce dvou sociálních zařízení pro děti</div><div>4.500 - Zdravotně technické instalace</div></div> | | | | JMÉNO SOUBORU | |
| | | | | VK_STAVEBNÍ ŘEZ BUDOVOU_MSSLADCR_01_00.dwg | |
| | | | | STUPEŇ PROJ. | JP |
| | | | | ČÍS. KOPIE | ČÁST |
| Stavební řez budovou | | | | | D 4.509 |