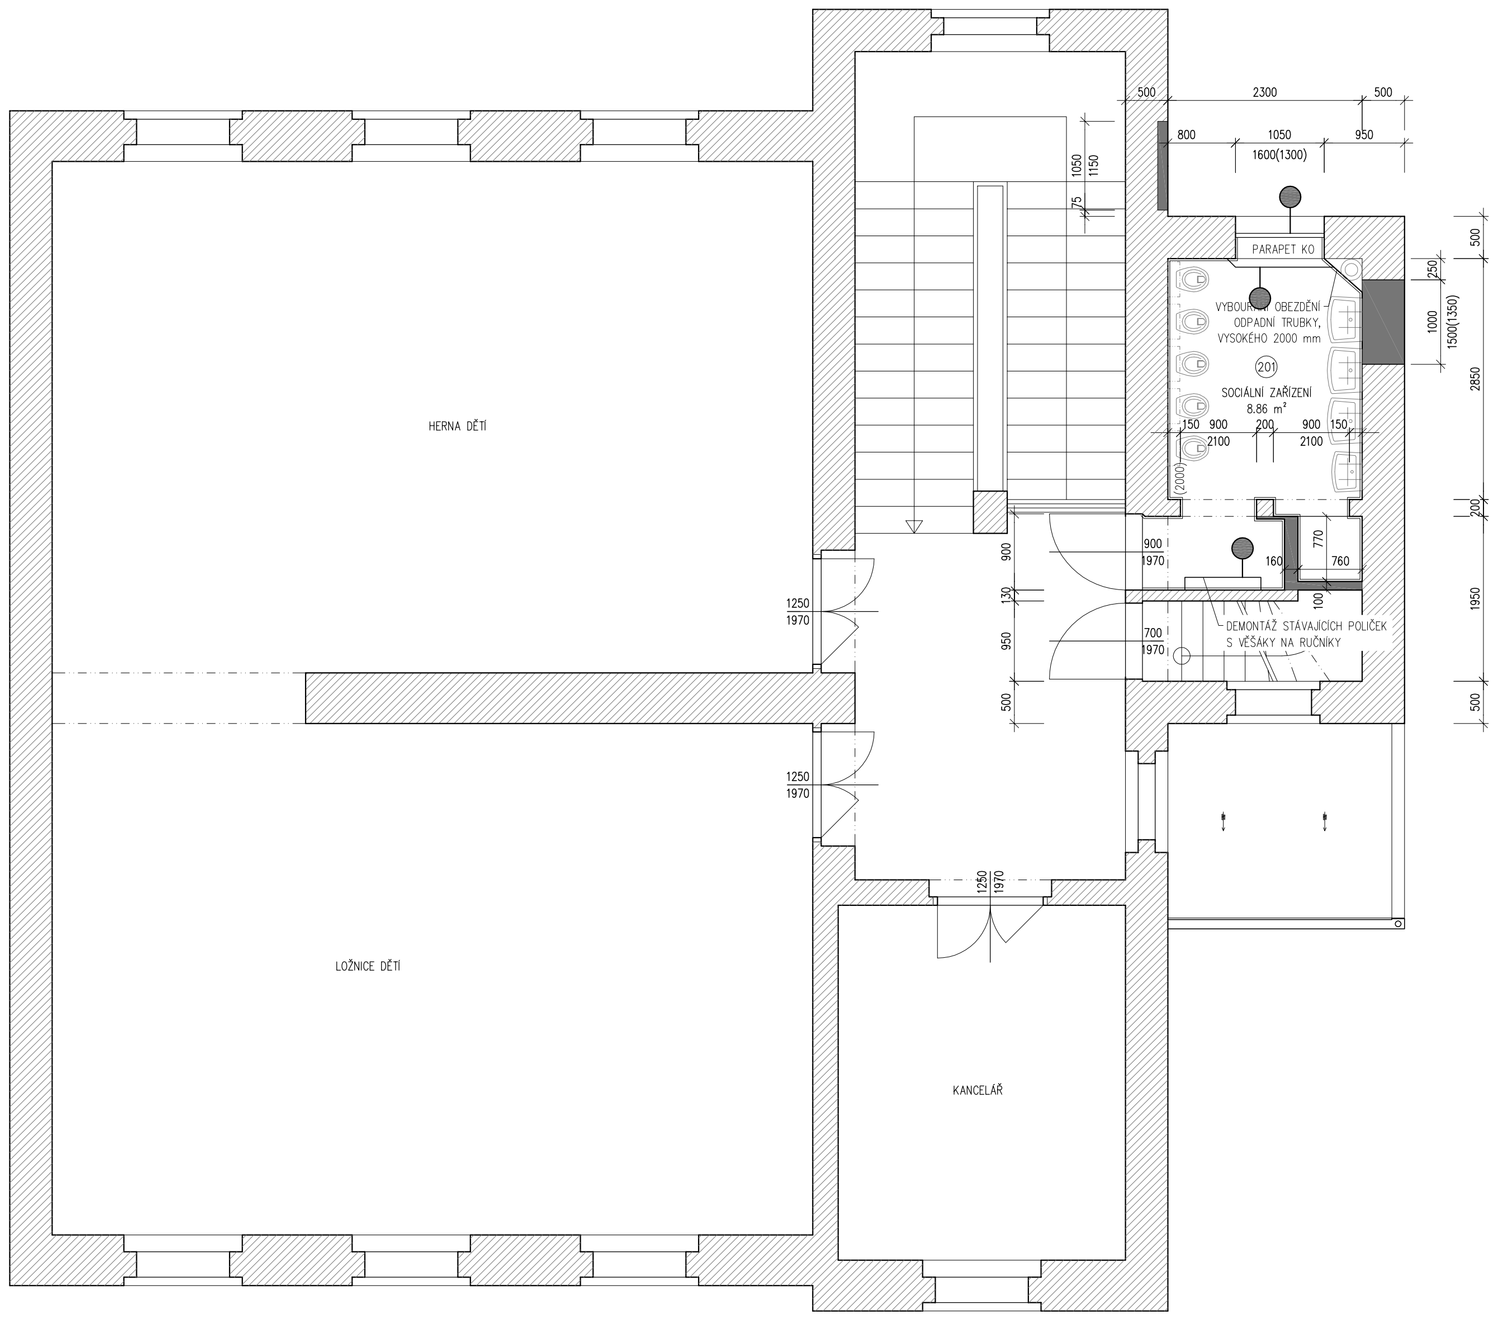

TABULKA MÍSTNOSTÍ

Č.míst.	Název	Výška (m)	Plocha (m2)	Druh podlahy	Úprava stěn	Úprava stropu	Poznámka
201	SOCIÁLNÍ ZAŘÍZENÍ	3.50	8.86	stávající – KD	OVŠ, KO v.2000	OVŠ	1, 2a, 2b

LEGENDA K TABULCE MÍSTNOSTÍ

OVŠ – omítka vápenná štuková
KO – keramický obklad do stanovené výšky
KD – keramická dlažba

1 – vybourání stávající podlahové krytiny včetně zbytků lepidla a nepevných částí betonové mazaniny

2a – odstranění stávající malby ze stěn oškrábáním včetně odstranění nepevných částí omítky – odhadem do 50-ti % plochy stěn
2b – odstranění stávajícího keramického obkladu ze stěn včetně zbytků lepidla a nepevných částí omítky – odhadem cca do 50-ti % plochy stěn

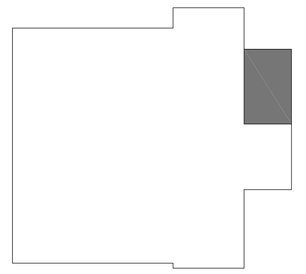

ODHADOVANÉ SKLADBY PODLAH

KERAMICKÁ DLAŽBA
– KERAMICKÁ DLAŽBA PROTISKLUZOVÁ tl.9 mm
– LEPICÍ HMOTA A HYDROIZOLAČNÍ STĚRKA (SPRCHA) tl.6 mm
– BETONOVÁ MAZANINA tl.50 mm SE SÍTÍ DO BETONU Sp 3.15/150x3.15/150
– NÁSYP tl.80–250 mm
– STÁVAJÍCÍ ZDIVO CIHELNÉ KLENBY

* ÚPRAVY STĚN OŠKRÁBÁNÍM PROVÁDĚT POUZE DO VÝŠKY NOVÉHO SÁDROKARTONOVÉHO PODHLEDU. Z TOHO SAMÉHO DŮVODU NEBUDOU PROVÁDĚNY POVRCHOVÉ ÚPRAVY STROPNÍCH KONSTRUKCÍ NAD PODHLEDEM.
* STAVEBNÍ ÚPRAVY PRO ŘEMESLA (PROSTUPY, PRŮRAZY, ...) JSOU ZAKRESLENY VE VÝKRESU NOVÉHO STAVU.
* PARAPETNÍ ZDIVO U NOVĚ VYBOURANÉHO OKENNÍHO OTVORU BUDE NA CELOU JEHO ŠÍŘKU ODBOURÁNO ZE STRANY MÍSTNOSTI O 150 mm

LEGENDA MATERIÁLU

STÁVAJÍCÍ STAVEBNÍ KONSTRUKCE BEZ ROZLIŠENÍ MATERIÁLU

BOURANÉ STAVEBNÍ KONSTRUKCE – PŘÍČKY, NOVÉ OTVORY

BOURANÉ VÝROBKY – OKNA, KRYTY, VĚŠÁKY, ...

REVIZE	POPIS REVIZE	DATUM	POZNÁMKA
00	Jednostupňová dokumentace	03. 2018	

Generální projektant
CODE, s.r.o.
Computer Design
IČO 492 86 960
PARDUBICE
Pardubice, Na Vrtálně 84
tel. 466 053 111, fax 466 053 125

Zpracovatel části

PROJEKTANT	VYPRACOVAL	VYPRACOVAL	KONTROLOVAL	ČÍSLO ZAKÁZKY	2018/005/600
Ing. P. Marečková	Ing. J. Koutník		Ing. Viktor Meduna	POČET FORMÁTŮ	6 A 4
				DATUM	03/2018
INVESTOR	Město Chrudim, odbor investic, Resselovo nám. 77, 537 16 Chrudim			MĚŘÍTKO	1:50

CHRUDIM
MŠ Sladkovského - rekonstrukce dvou sociálních zařízení dětí

Jméno souboru: MSSLADCR1-10-2npS-03.dwg
Stupeň dokumentace: **JP**

1.000 - ARCHITEKTONICKÉ A STAVEBNĚ TECHNICKÉ ŘEŠENÍ

Č. KOPIE	ČÁST	Č. PŘÍLOHY
	D	1.003

PŮDORYS 2.NP - BOURACÍ PRÁCE