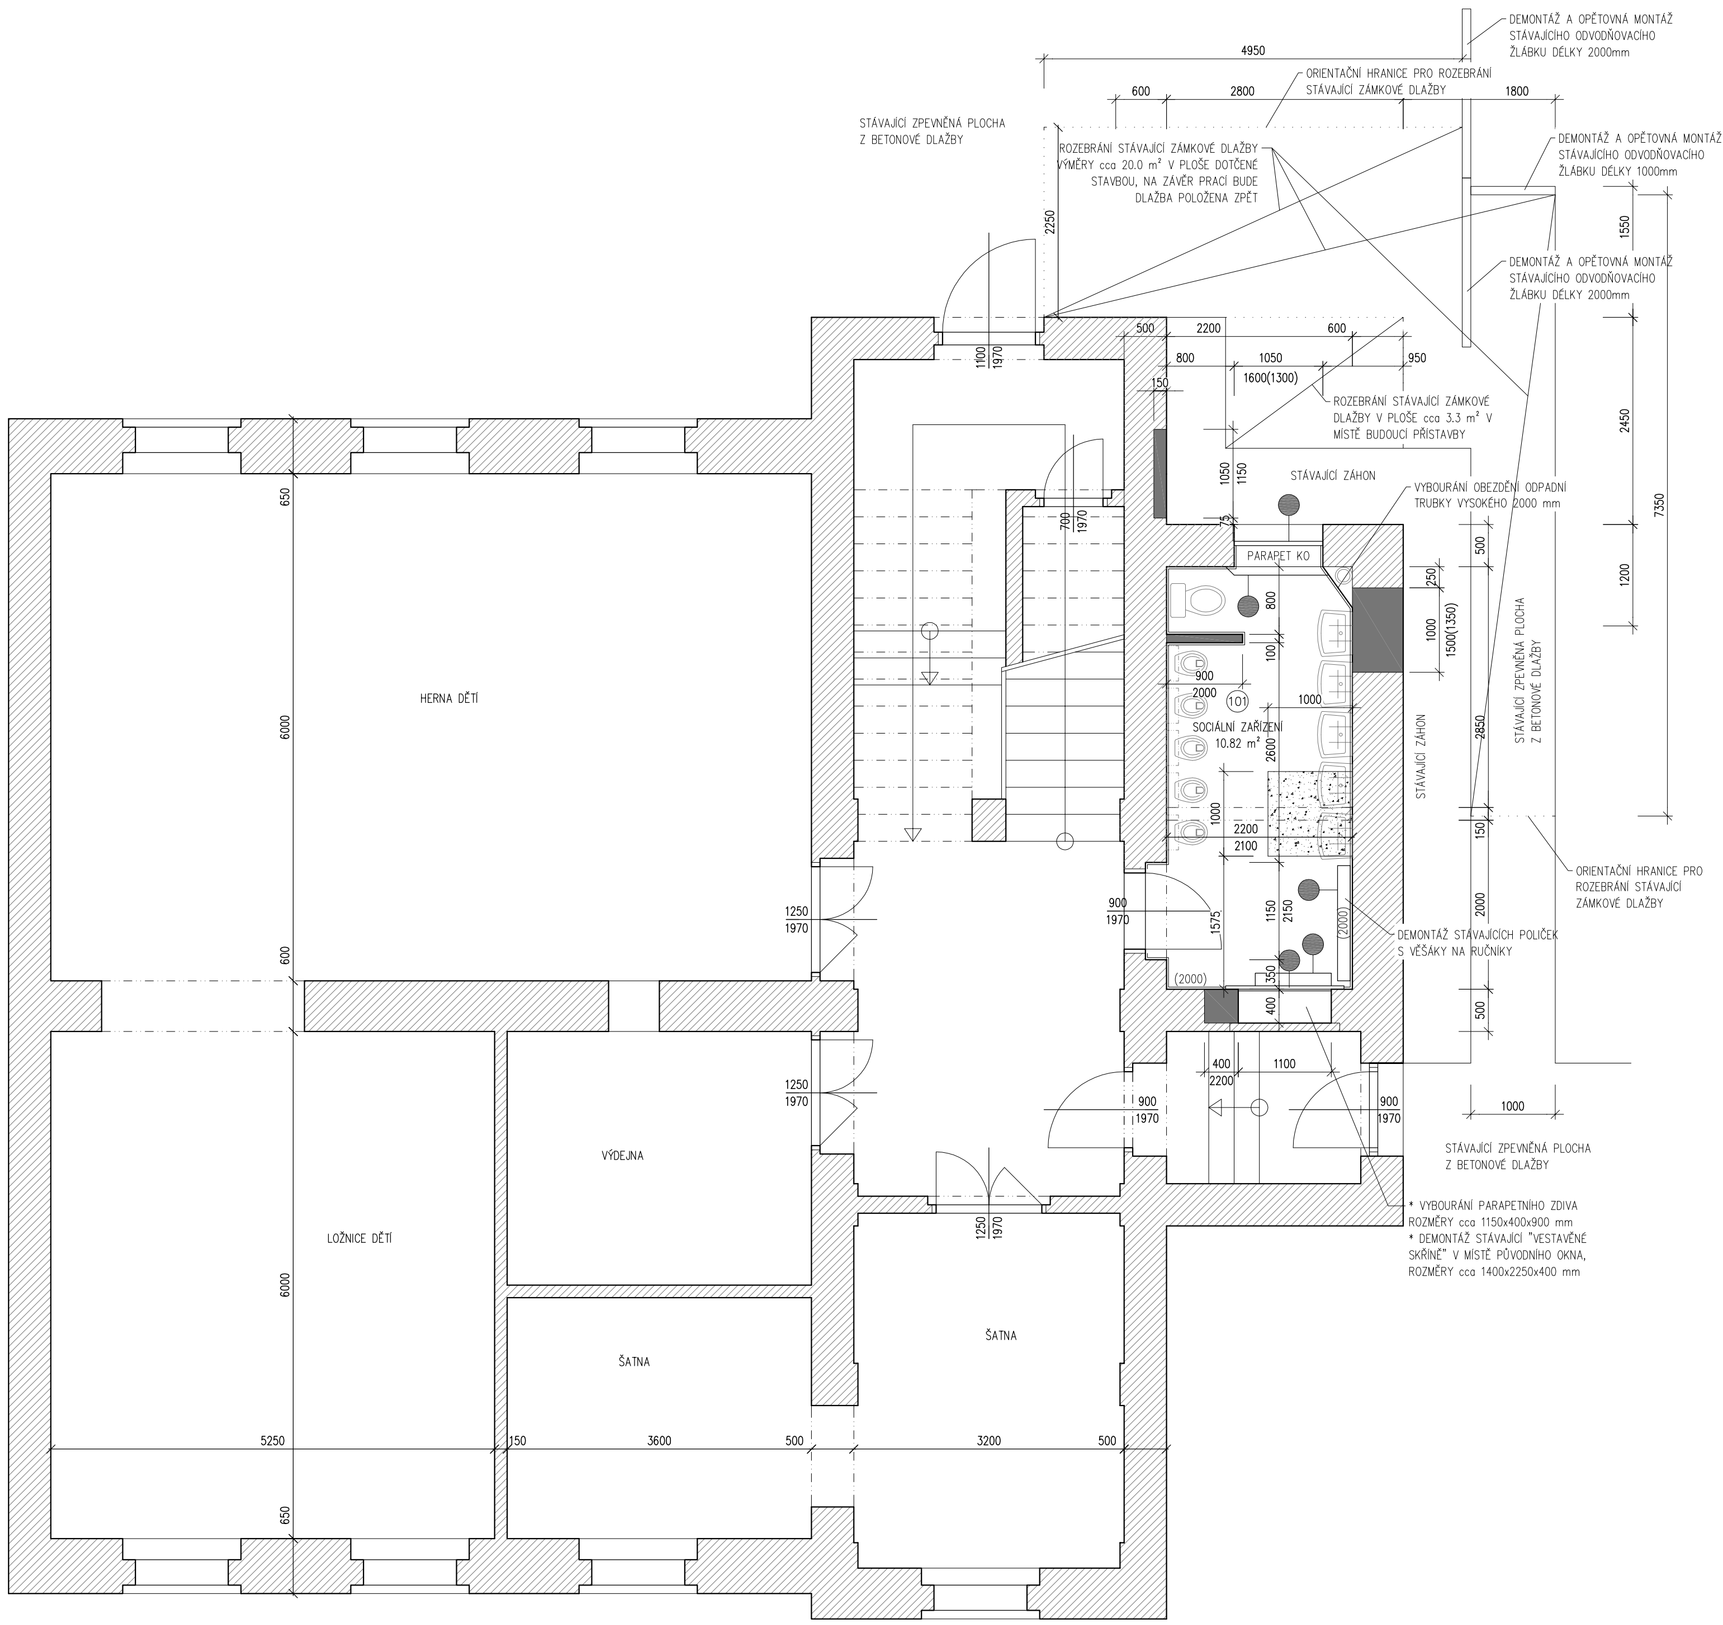

TABULKA MÍSTNOSTÍ

Č.míst.	Název	Výška (m)	Plocha (m2)	Druh podlahy	Úprava stěn	Úprava stropu	Poznámka
101	SOCIÁLNÍ ZAŘÍZENÍ	3.65	10.82	stávající – KD	OVŠ, KO v.2000	OVŠ	1a – 9.82 m² 1b – 1.0 m² 2a, 2b

LEGENDA K TABULCE MÍSTNOSTÍ

OVŠ – omítka vápenná štuková
KO – keramický obklad do stanovené výšky
KD – keramická dlažba

1a – vybourání stávající podlahové konstrukce do úrovně izolace proti zemní vlhkosti v celé místnosti, předpokládaná tloušťka 150 mm
1b – vybourání kompletní podlahové konstrukce včetně podkladního betonu celková předpokládaná tloušťka 250 mm

2a – odstranění stávající malby ze stěn oškrábáním včetně odstranění nepevných částí omítky – odhadem do 50-ti % plochy stěn
2b – odstranění stávajícího keramického obkladu ze stěn včetně zbytků lepidla a nepevných částí omítky – odhadem cca do 50-ti % plochy stěn

ODHADOVANÁ SKLADBA PODLAHY

KERAMICKÁ DLAŽBA
- KERAMICKÁ DLAŽBA PROTISKLUZOVÁ tl.9 mm
- LEPÍCÍ HMOTA tl.6 mm
- BETONOVÁ MAZANINA tl.75 mm SE SÍTÍ DO BETONU Sp 3.15/150x3.15/150
- SEPARAČNÍ FÓLIE
- TEPELNÁ IZOLACE tl.60 mm
- IZOLACE PROTI ZEMNÍ VLHKOSTI
- PODKLADNÍ BETONOVÁ MAZANINA tl.100 mm SE SÍTÍ DO BETONU 6/150x6/150

* ZAKRESLENÉ BOURÁNÍ PODLAHOVÝCH KONSTRUKCÍ VČETNĚ PODKLADNÍHO BETONU PRO NOVÉ ROZVODY KANALIZACE JE POUZE ORIENTAČNÍ A PŘI REALIZACI JE NUTNÁ DOMLUVA S MONTÁŽNÍ FIRMOU, ZAJIŠŤUJÍCÍ DODÁVKU ZTI.
* ÚPRAVY STĚN OŠKRÁBÁNÍM PROVÁDĚT POUZE DO VÝŠKY NOVÉHO SÁDROKARTONOVÉHO PODHLEDU. Z TOHO SAMÉHO DŮVODU NEBUDOU PROVÁDĚNY POVRCHOVÉ ÚPRAVY STROPNÍCH KONSTRUKCÍ NAD PODHLEDEM.
* STAVEBNÍ ÚPRAVY PRO ŘEMESLA (PROSTUPY, PRŮRAZY, ...) JSOU ZAKRESLENY VE VÝKRESU NOVÉHO STAVU.
* PARAPETNÍ ZDIVO U NOVĚ VYBOURANÉHO OKENNÍHO OTVORU BUDE NA CELOU JEHO ŠÍŘKU ODBOURÁNO ZE STRANY MÍSTNOSTI O 150 mm

LEGENDA MATERIÁLU

- STÁVAJÍCÍ STAVEBNÍ KONSTRUKCE BEZ ROZLIŠENÍ MATERIÁLU
- BOURANÁ PODLAHOVÁ KONSTRUKCE VČETNĚ PODKLADNÍHO BETONU CELKOVÁ TLOUŠŤKA cca 250 mm
- BOURANÉ STAVEBNÍ KONSTRUKCE – PŘÍČKY, NOVÉ OTVORY
- BOURANÉ VÝROBKY – OKNA, KRYTY, VĚŠÁKY, ...

REVIZE	POPIS REVIZE	DATUM	POZNÁMKA
00	Jednostupňová dokumentace	03. 2018	

Generální projektant
CODE, s.r.o. Computer Design
IČO 492 86 960
PARDUBICE
Pardubice, Na Vrtálně 84
tel. 466 053 111, fax 466 053 125

Zpracovatel části

PROJEKTANT	VYPRACOVAL	VYPRACOVAL	KONTROLOVAL	ČÍSLO ZAKÁZKY	2018/005/600
Ing. P. Marečková	Ing. J. Koutník		Ing. Viktor Meduna	POČET FORMÁTŮ	6 A 4
				DATUM	03/2018
INVESTOR	Město Chrudim, odbor investic, Resselovo nám. 77, 537 16 Chrudim			MĚŘÍTKO	1:50

CHRUDIM
MŠ Sladkovského - rekonstrukce dvou sociálních zařízení dětí

Jméno souboru: MSSLADCR1-10-1npS-04.dwg
Stupeň dokumentace: **JP**

1.000 - ARCHITEKTONICKÉ A STAVEBNĚ TECHNICKÉ ŘEŠENÍ

Č. KOPIE	ČÁST	Č. PŘÍLOHY
	D	1.002

PŮDORYS 1.NP - BOURACÍ PRÁCE