


ŘEZ A-A'

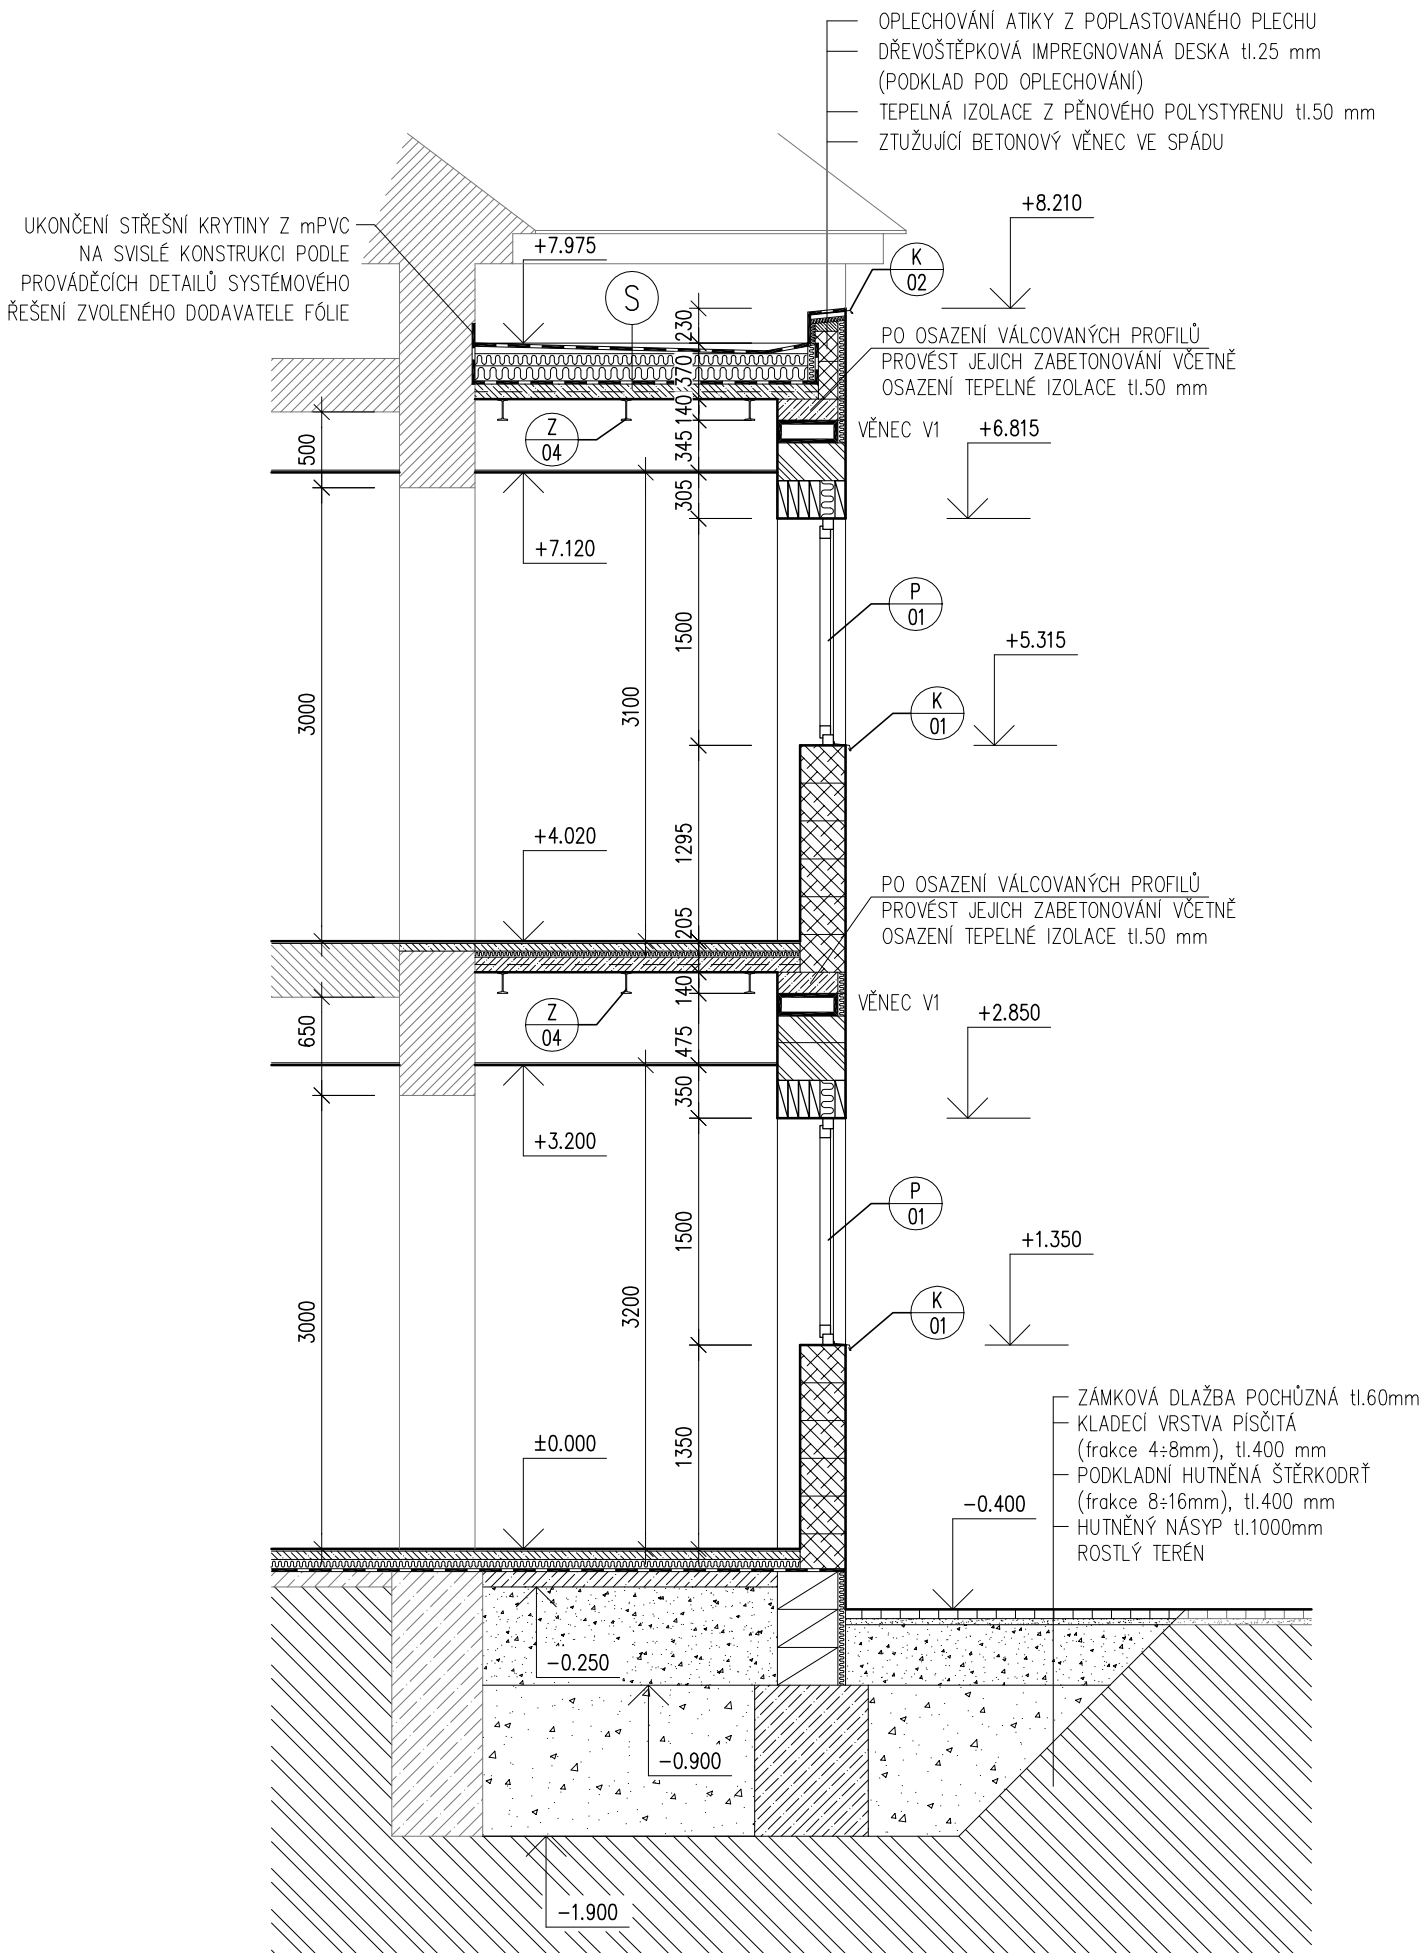

LEGENDA MATERIÁLU

- STÁVAJÍCÍ STAVEBNÍ KONSTRUKCE
- OBVODOVÉ ZDIVO Z TEPELNĚ IZOLAČNÍCH KERAMICKÝCH BLOKŮ tl.440mm
- OBVODOVÉ ZDIVO Z TEPELNĚ IZOLAČNÍCH KERAMICKÝCH BLOKŮ tl.300mm
- ATIKOVÉ ZDIVO Z KERAMICKÝCH BLOKŮ tl.140mm

- S KAMENIVO PRO PŘITÍŽENÍ HYDROIZOLACE tl.50 mm (OPTIMÁLNÍ FRAKCE 16/32 mm)
- FILTRAČNÍ VRSTVA (GEOTEXTILIE 300g/m2)
- DRENÁŽNÍ VRSTVA (PROSTOROVÁ SMYČKOVÁ ROHOŽ)
- mPVC STŘEŠNÍ FÓLIE tl.min.1.6 mm VOLNĚ POLOŽENÁ
- SEPARAČNÍ VRSTVA (GEOTEXTILIE 300g/m2)
- TEPELNÁ IZOLACE Z PĚNOVÉHO POLYSTYRENU PRO IZOLACE PLOCHÝCH STŘECH VE SPÁDU S VYUŽITÍM SPÁDOVÝCH KLÍNŮ - min.tl.200mm KLDENÁ VE 2 VRSTVÁCH
- PAROTĚSNÁ ZÁBRANA - BITUMENOVÝ PÁS S AI VLOŽKOU tl.4 mm
- ASFALTOVÝ PENETRAČNÍ NÁTĚR
- BETONOVÁ MAZANINA tl.50 mm
- TRAPEZOVÝ PLECH VÝŠKA VLNÝ 50mm
- VÁLCOVANÝ PROFIL 1140
- ZAVĚŠENÝ SÁDROKARTONOVÝ PODHLED

00	Jednostupňová dokumentace	03. 2018	
REVIZE	POPIS REVIZE	DATUM	POZNÁMKA

Generální projektant CODE, s.r.o. PARDUBICE Computer Design IČO 492 86 960			Zpracovatel částí Pardubice, Na Vrtálně 84 tel. 466 053 111, fax 466 053 125		
PROJEKTANT Ing. P. Marečková	VYPRACOVAL Ing. J. Koutník	VYPRACOVAL	KONTROLOVAL Ing. Viktor Meduna	ČÍSLO ZAKÁZKY 2018/005/600	
INVESTOR Město Chrudim, odbor investic, Resselovo nám. 77, 537 16 Chrudim				POČET FORMÁTU 2 A 4	
CHRUĐIM MŠ Sladkovského - rekonstrukce dvou sociálních zařízení dětí				DATUM 03/2018	
				MĚŘITKO 1:50	
				Jméno souboru MSSLADCR1-10-rez-03.dwg	
				Stupeň dokumentace JP	
1.000 - ARCHITEKTONICKÉ A STAVEBNĚ TECHNICKÉ ŘEŠENÍ			Č. KOPIE	ČÁST	Č. PŘÍLOHY
ŘEZ A-A'				D	1.008